



Teknisk plan

Blakervegen- Avkjørsel fylkesvei 171

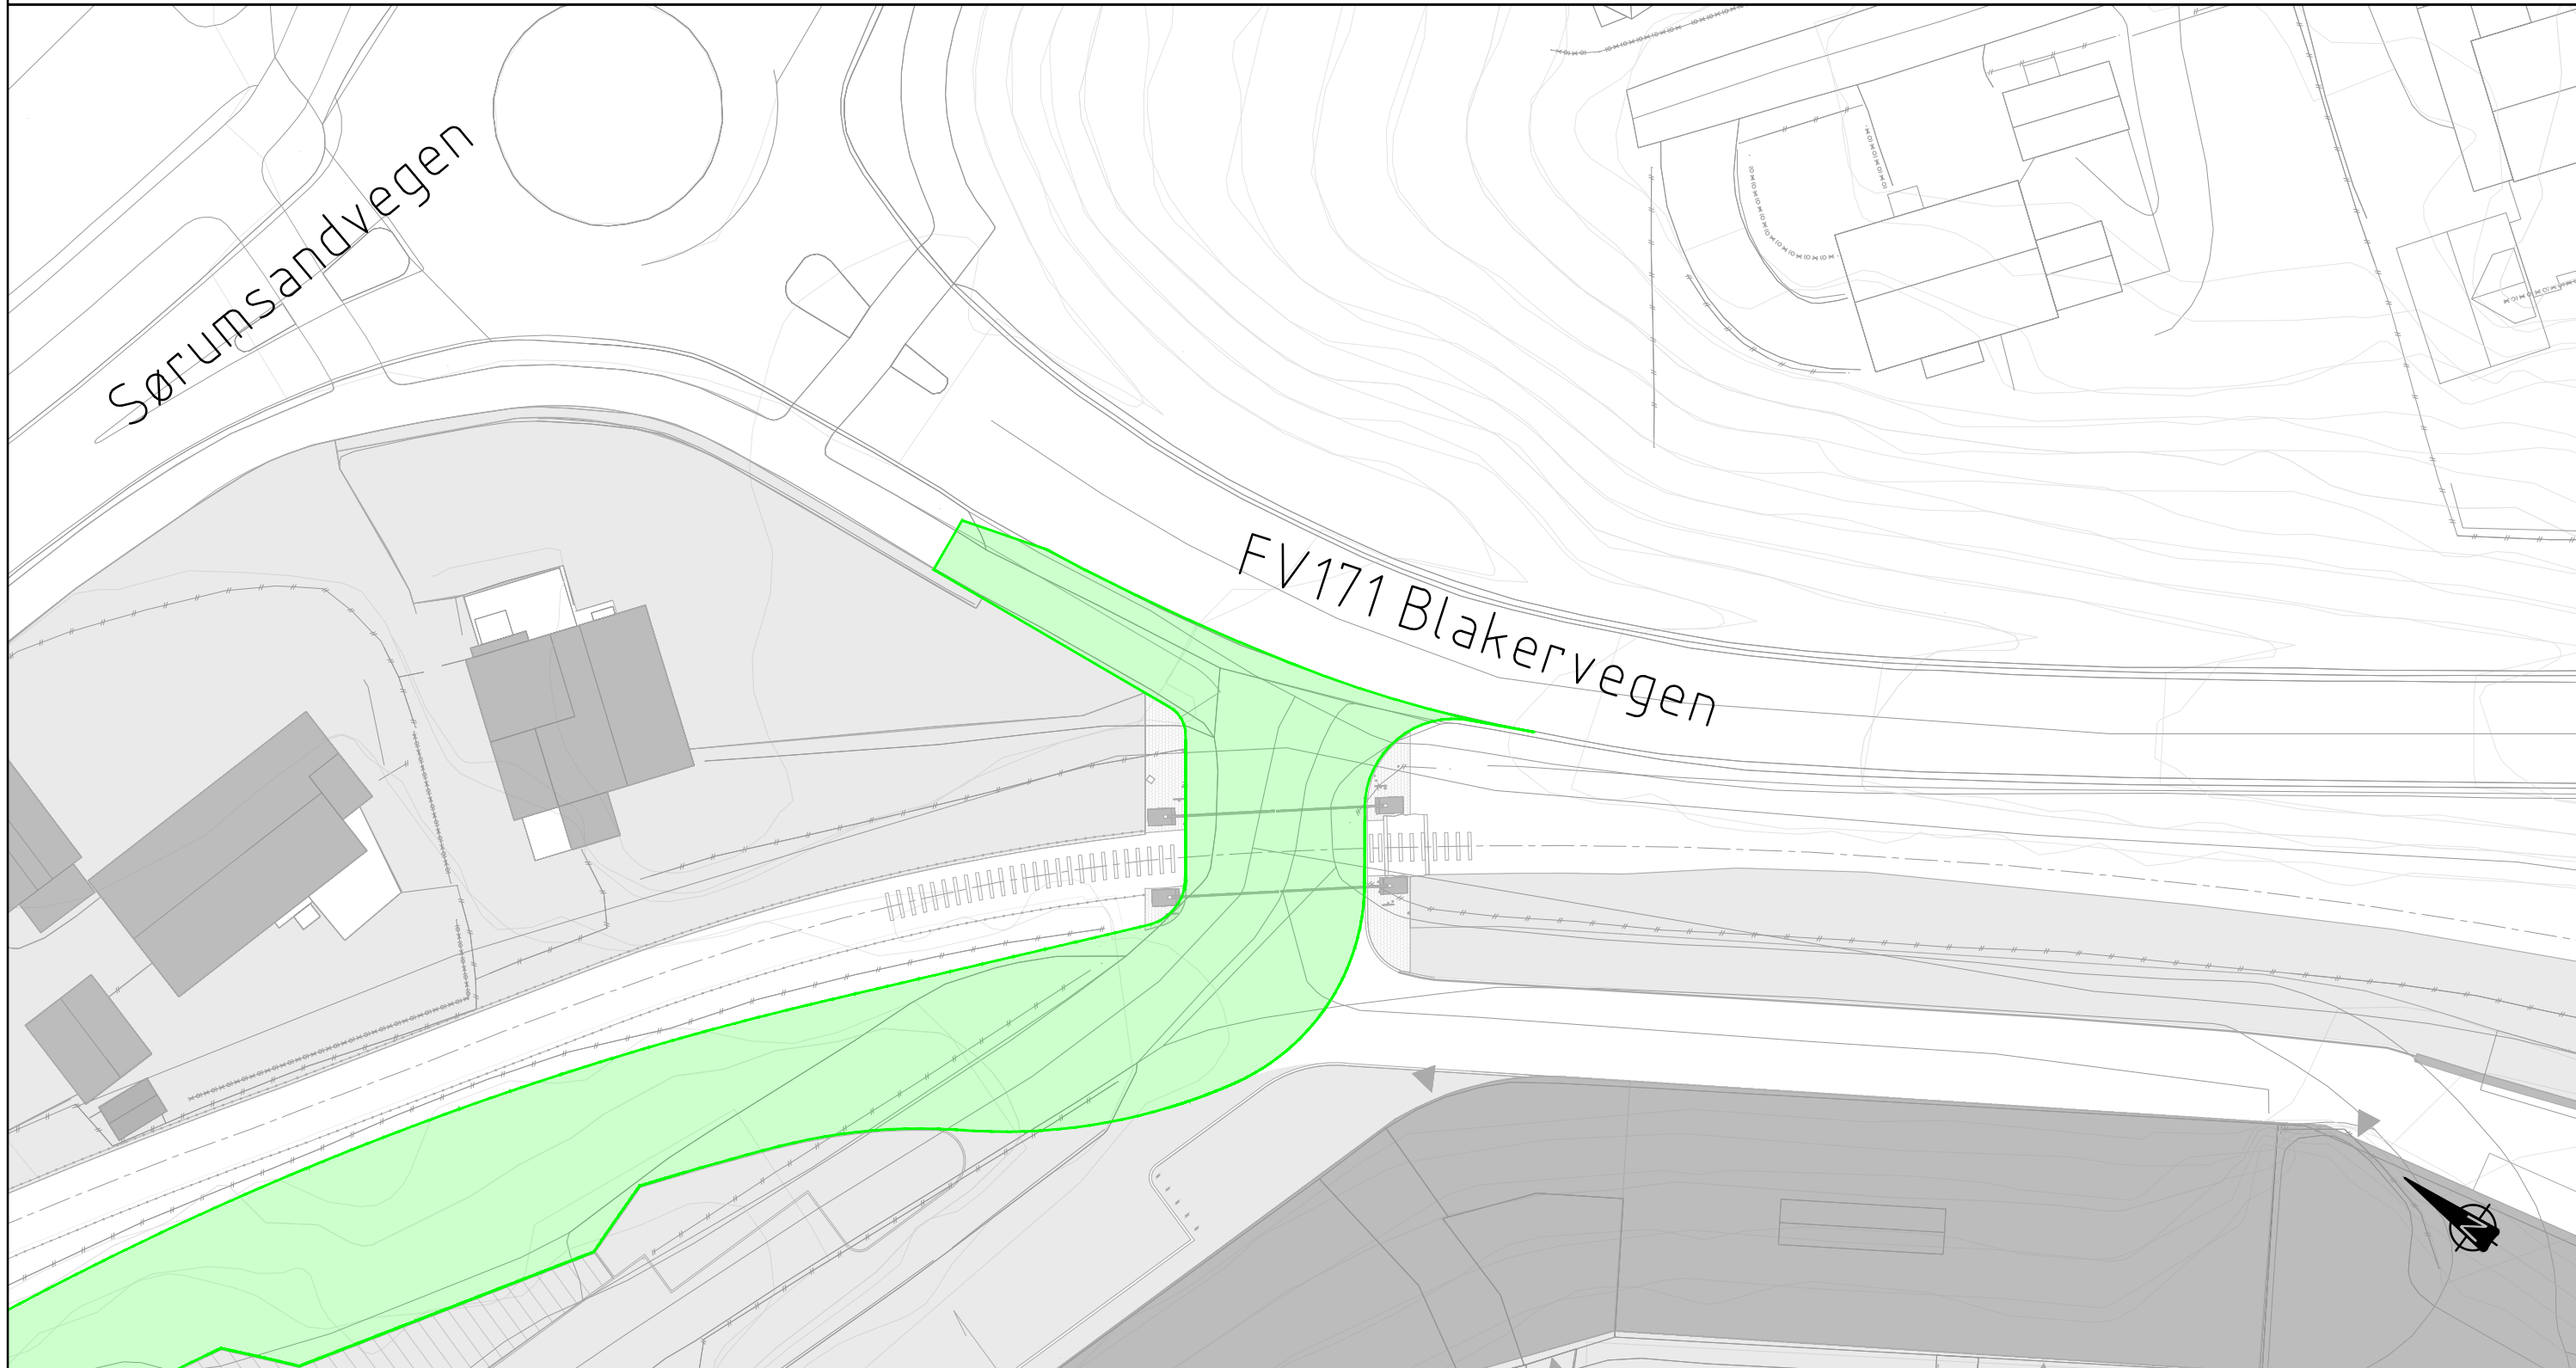

TEGNINGSLISTE		Nr.	A102
Prosjektnummer	Prosjekt	Liste oppdatert	
10234429	Blakervegen - teknisk plan til Akershus fylkeskommune	26.06.2025	
Anmerkninger: Tegningsheftet er oppdatert etter tilbakemeldinger fra Akershus fylkeskommune gitt 13.06.2025.			


[illegible]

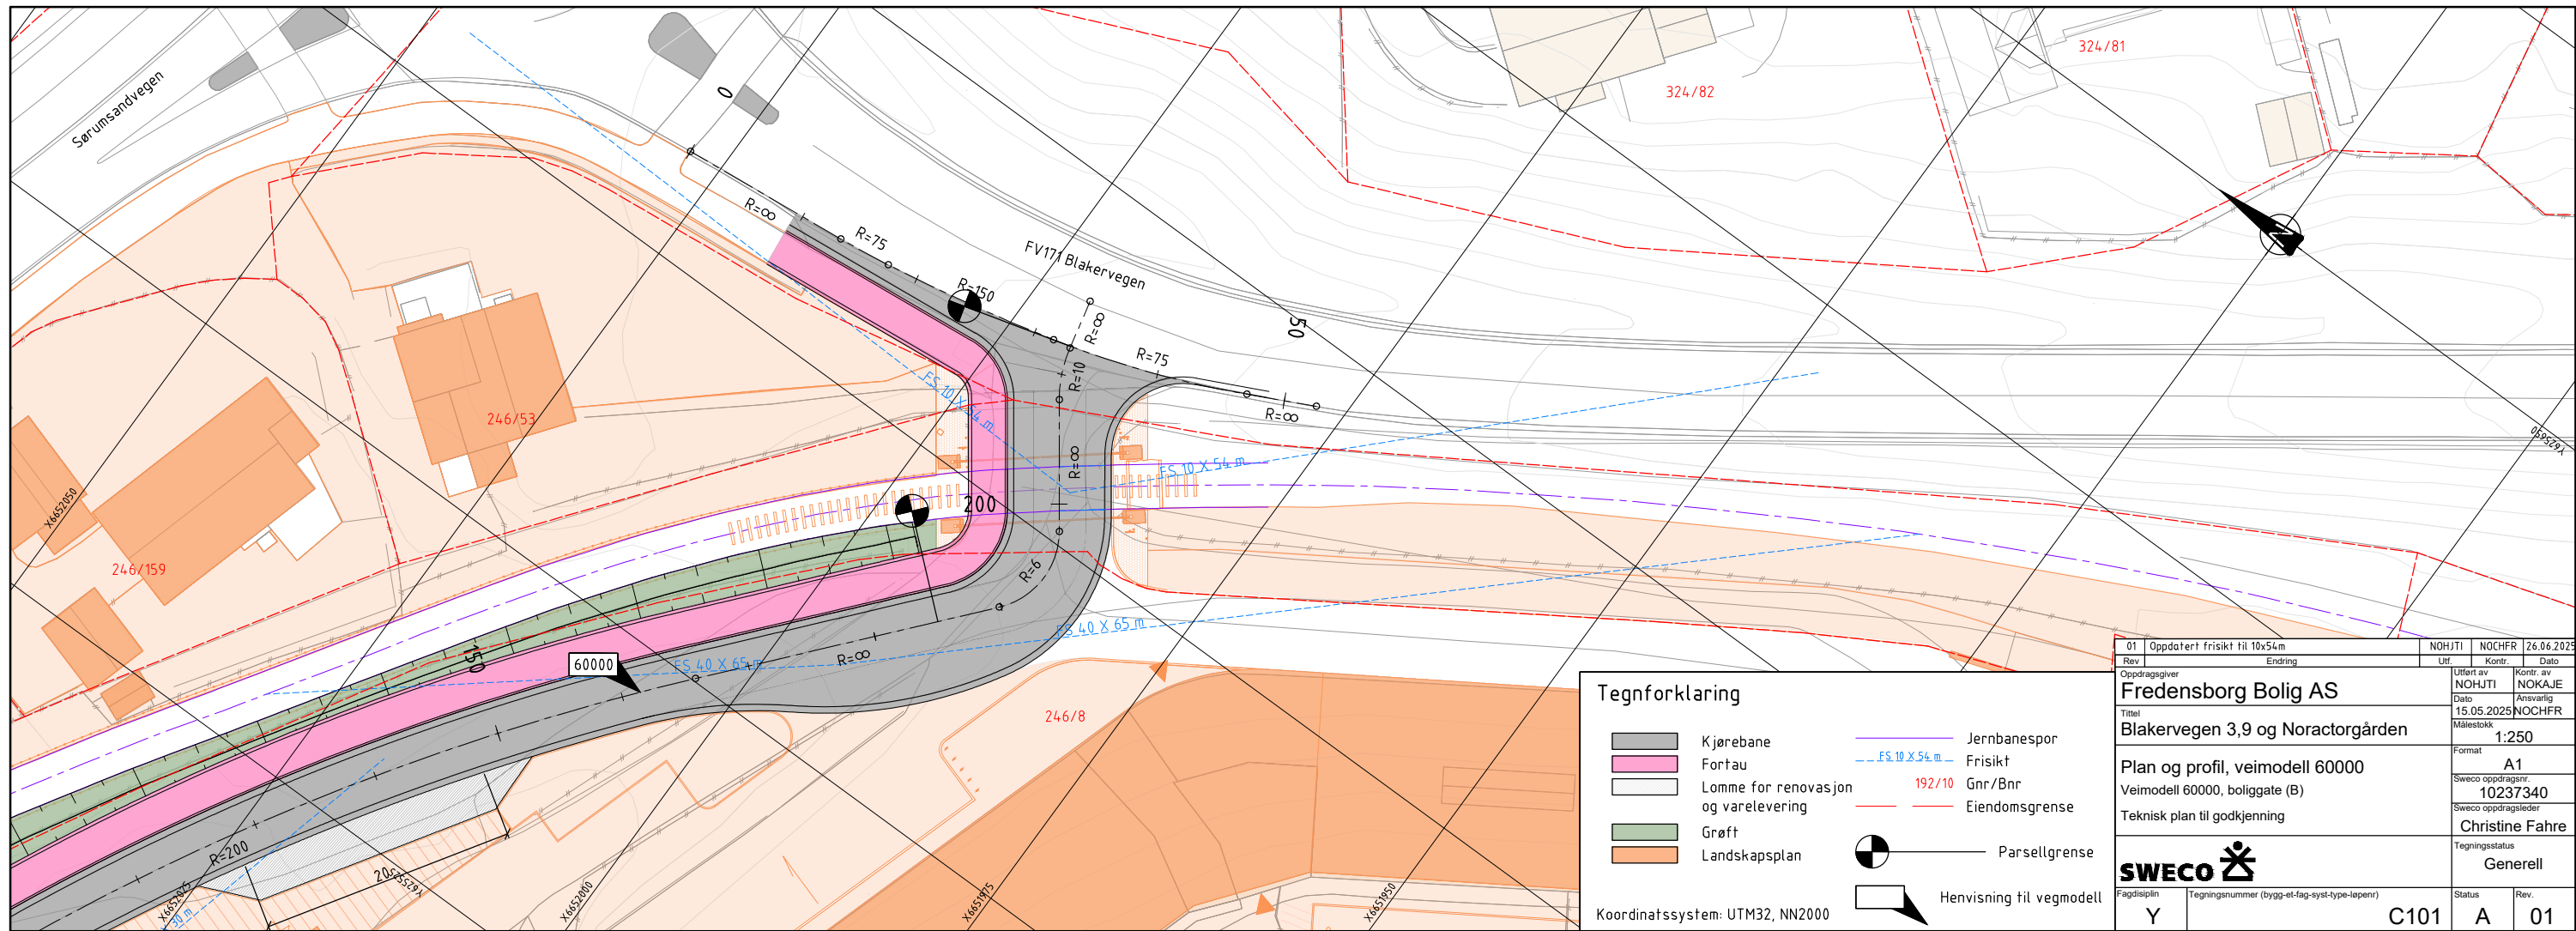




Boligvei (B) med fortau

Veimodell 60000
1:50, A1

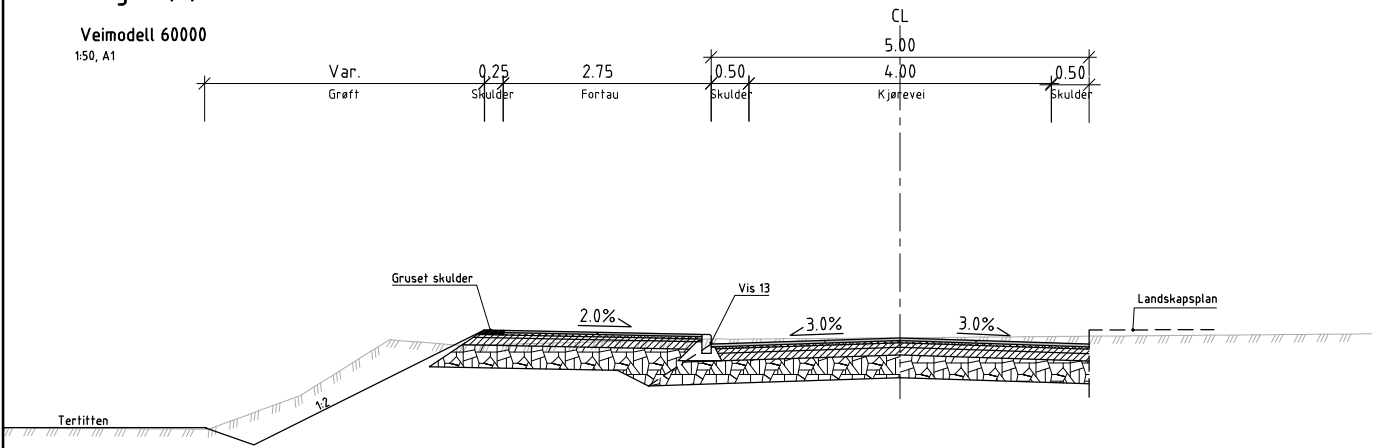


Boligvei (B) med fortau
Parkeringslomme for varelevering og renovasjon

Veimodell 60000
1:50, A1

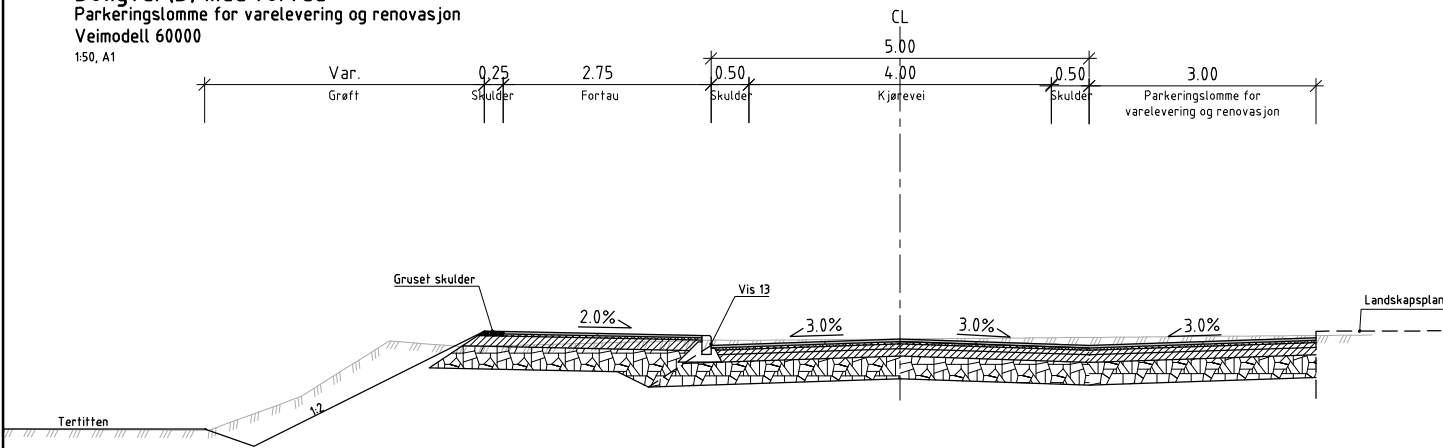


Overbygning for fortau

Forutsatt T4-masser
M=1:10

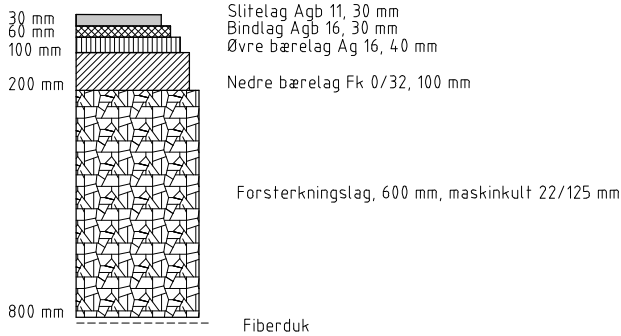


Overbygning for kjørevei

Forutsatt T2-masser og
trafikkgruppe B
M=1:10

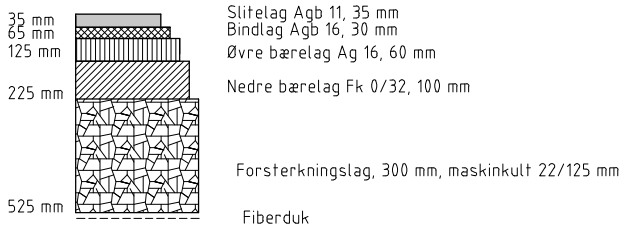

Overbygning for fortau

Forutsatt T2-masser
M=1:10

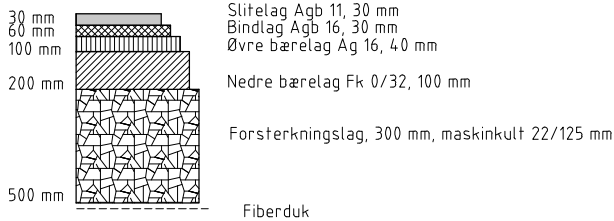


Merknader

I veitraséen til vei 60000 er det etablert nye VA-ledninger i Fase 1a. Det er forutsatt at eksisterende masser er fjernet og erstattet av nye masser. Telefarlighetsklassen for undergrunnen for vei 60000 er derfor satt til T2. I byggeplanfase må overbygning detaljeres ytterligere.

Basert på Geoteknisk undersøkelsesrapport utført av VS0 i oktober 2019 er grunnen klassifisert til telefarlighetsklasse T4. Telefarlighetsklassen for undergrunnen for gs-veiene og fortauet er derfor satt til T4. I byggeplanfase må overbygning detaljeres ytterligere og behov for frostsikringslag må vurderes.

Rev	Endring	Utt	Kontr	Dato
Oppdragsgiver	Uttent av	NOHJTI	Kontr. av	NOKAJE
Blakervegen 3,9 og Noractorgården	Dato	15.05.2025	Ansvarlig	NOCHFR
Format	Målestokk	Se tegning		
Normalprofil og overbygning	Format	A1		
Veimodell 60000, boliggate (B)	Sweco oppdragsnr.	10237340		
Teknisk plan til godkjenning	Sweco oppdragsleder	Christine Fahre		
SWECO	Tegningsstatus	Generell		
Fagdisiplin	Tegningsnummer (bygg-et-fag-syst-type-lapenr)	Status	Rev.	
Y	F101	A	00	

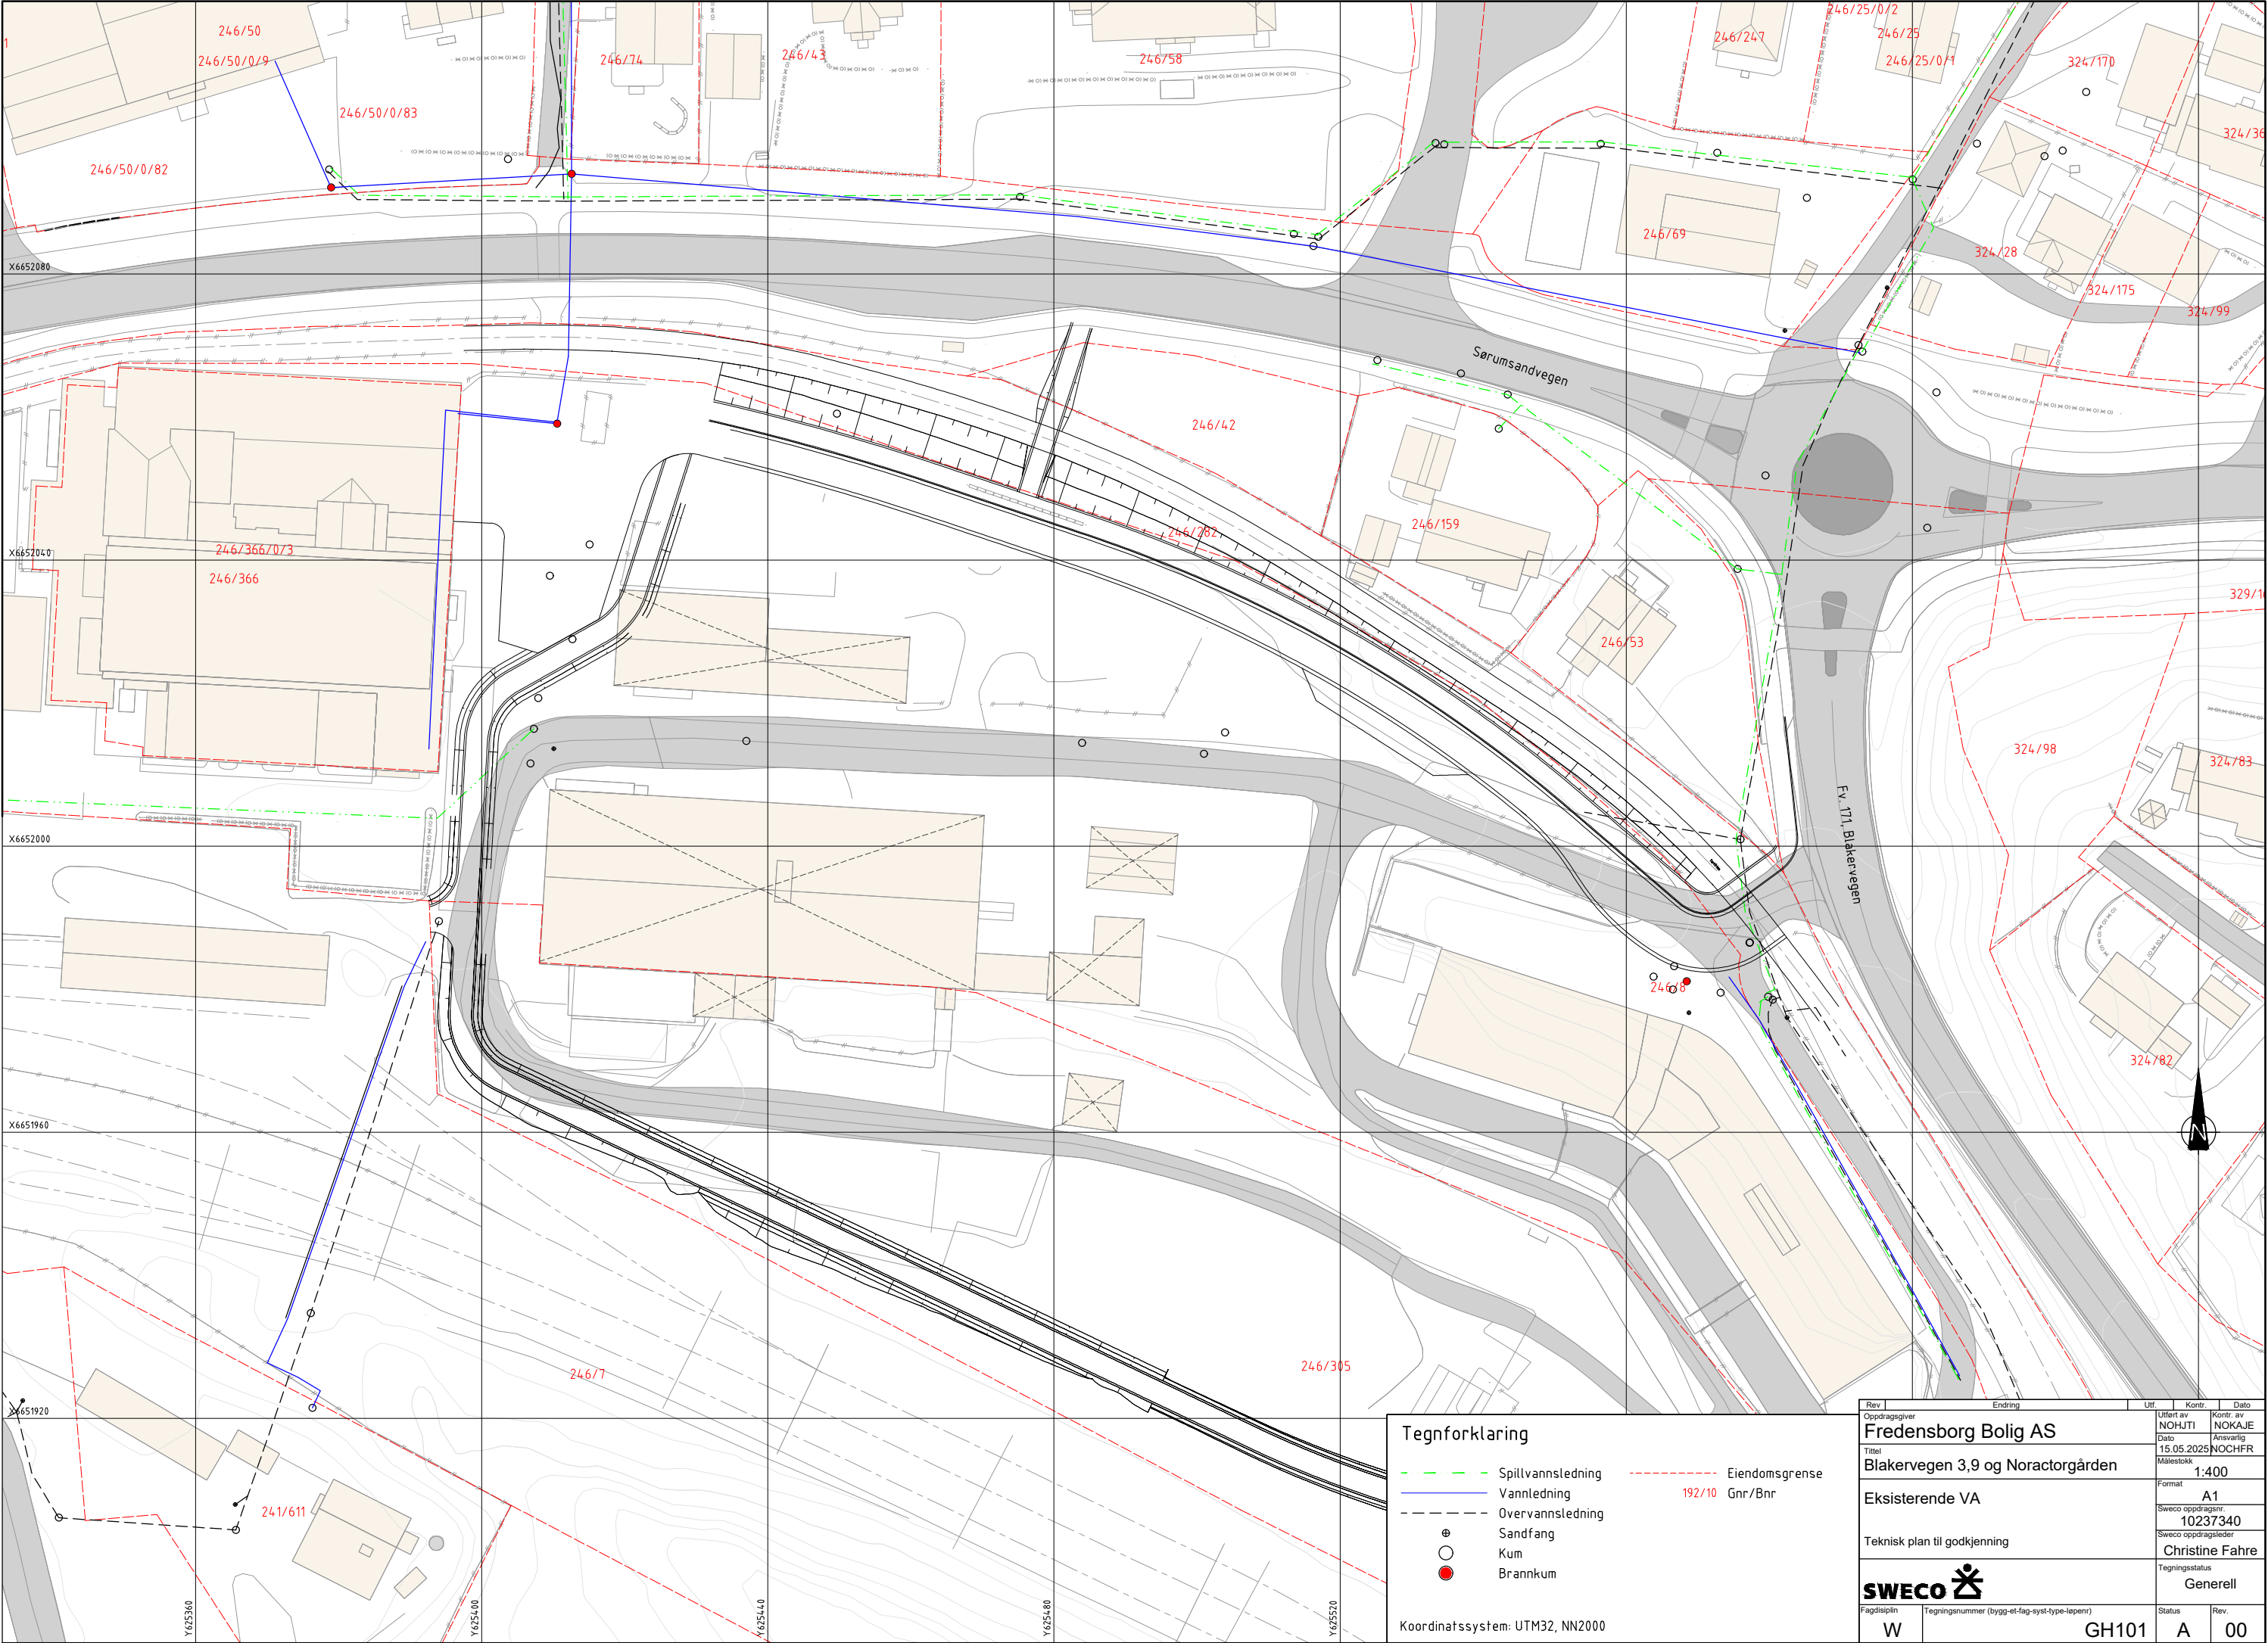

Tegnforklaring

Spillvannsledning

Vannledning

Overvannsledning

Sandfang

Kum

Brannkum

Eiendomsgrense


192/10 Gnr/Bnr


Koordinatssystem: UTM32, NN2000


Rev	Ending	Utt	Kontr	Dato
Oppdragsgiver		Uttent av		Kontr. av
Fredensborg Bolig AS		NOHJTI		NOKAJE
Tittel		Dato		Ansvarlig
Blakervegen 3,9 og Noractorgården		15.05.2025		NOCHFJR
Eksisterende VA		Målestokk		1:400
Teknisk plan til godkjenning		Format		A1
		Sweco oppdragsnr.		10237340
		Sweco oppdragsleder		Christine Fahre
		Tegningsstatus		Generell
Fagdisiplin		Status		Rev.
W		GH101		A 00

SKILTLISTE

Pos. no.	Antall	Symbol	Skiltnummer	Størrelse	Folie	Merknad
12	2		134.0	LS	Klasse 2	To nye skilt etableres da det iht. landskapsplan skal settes opp bom for planovergangen.

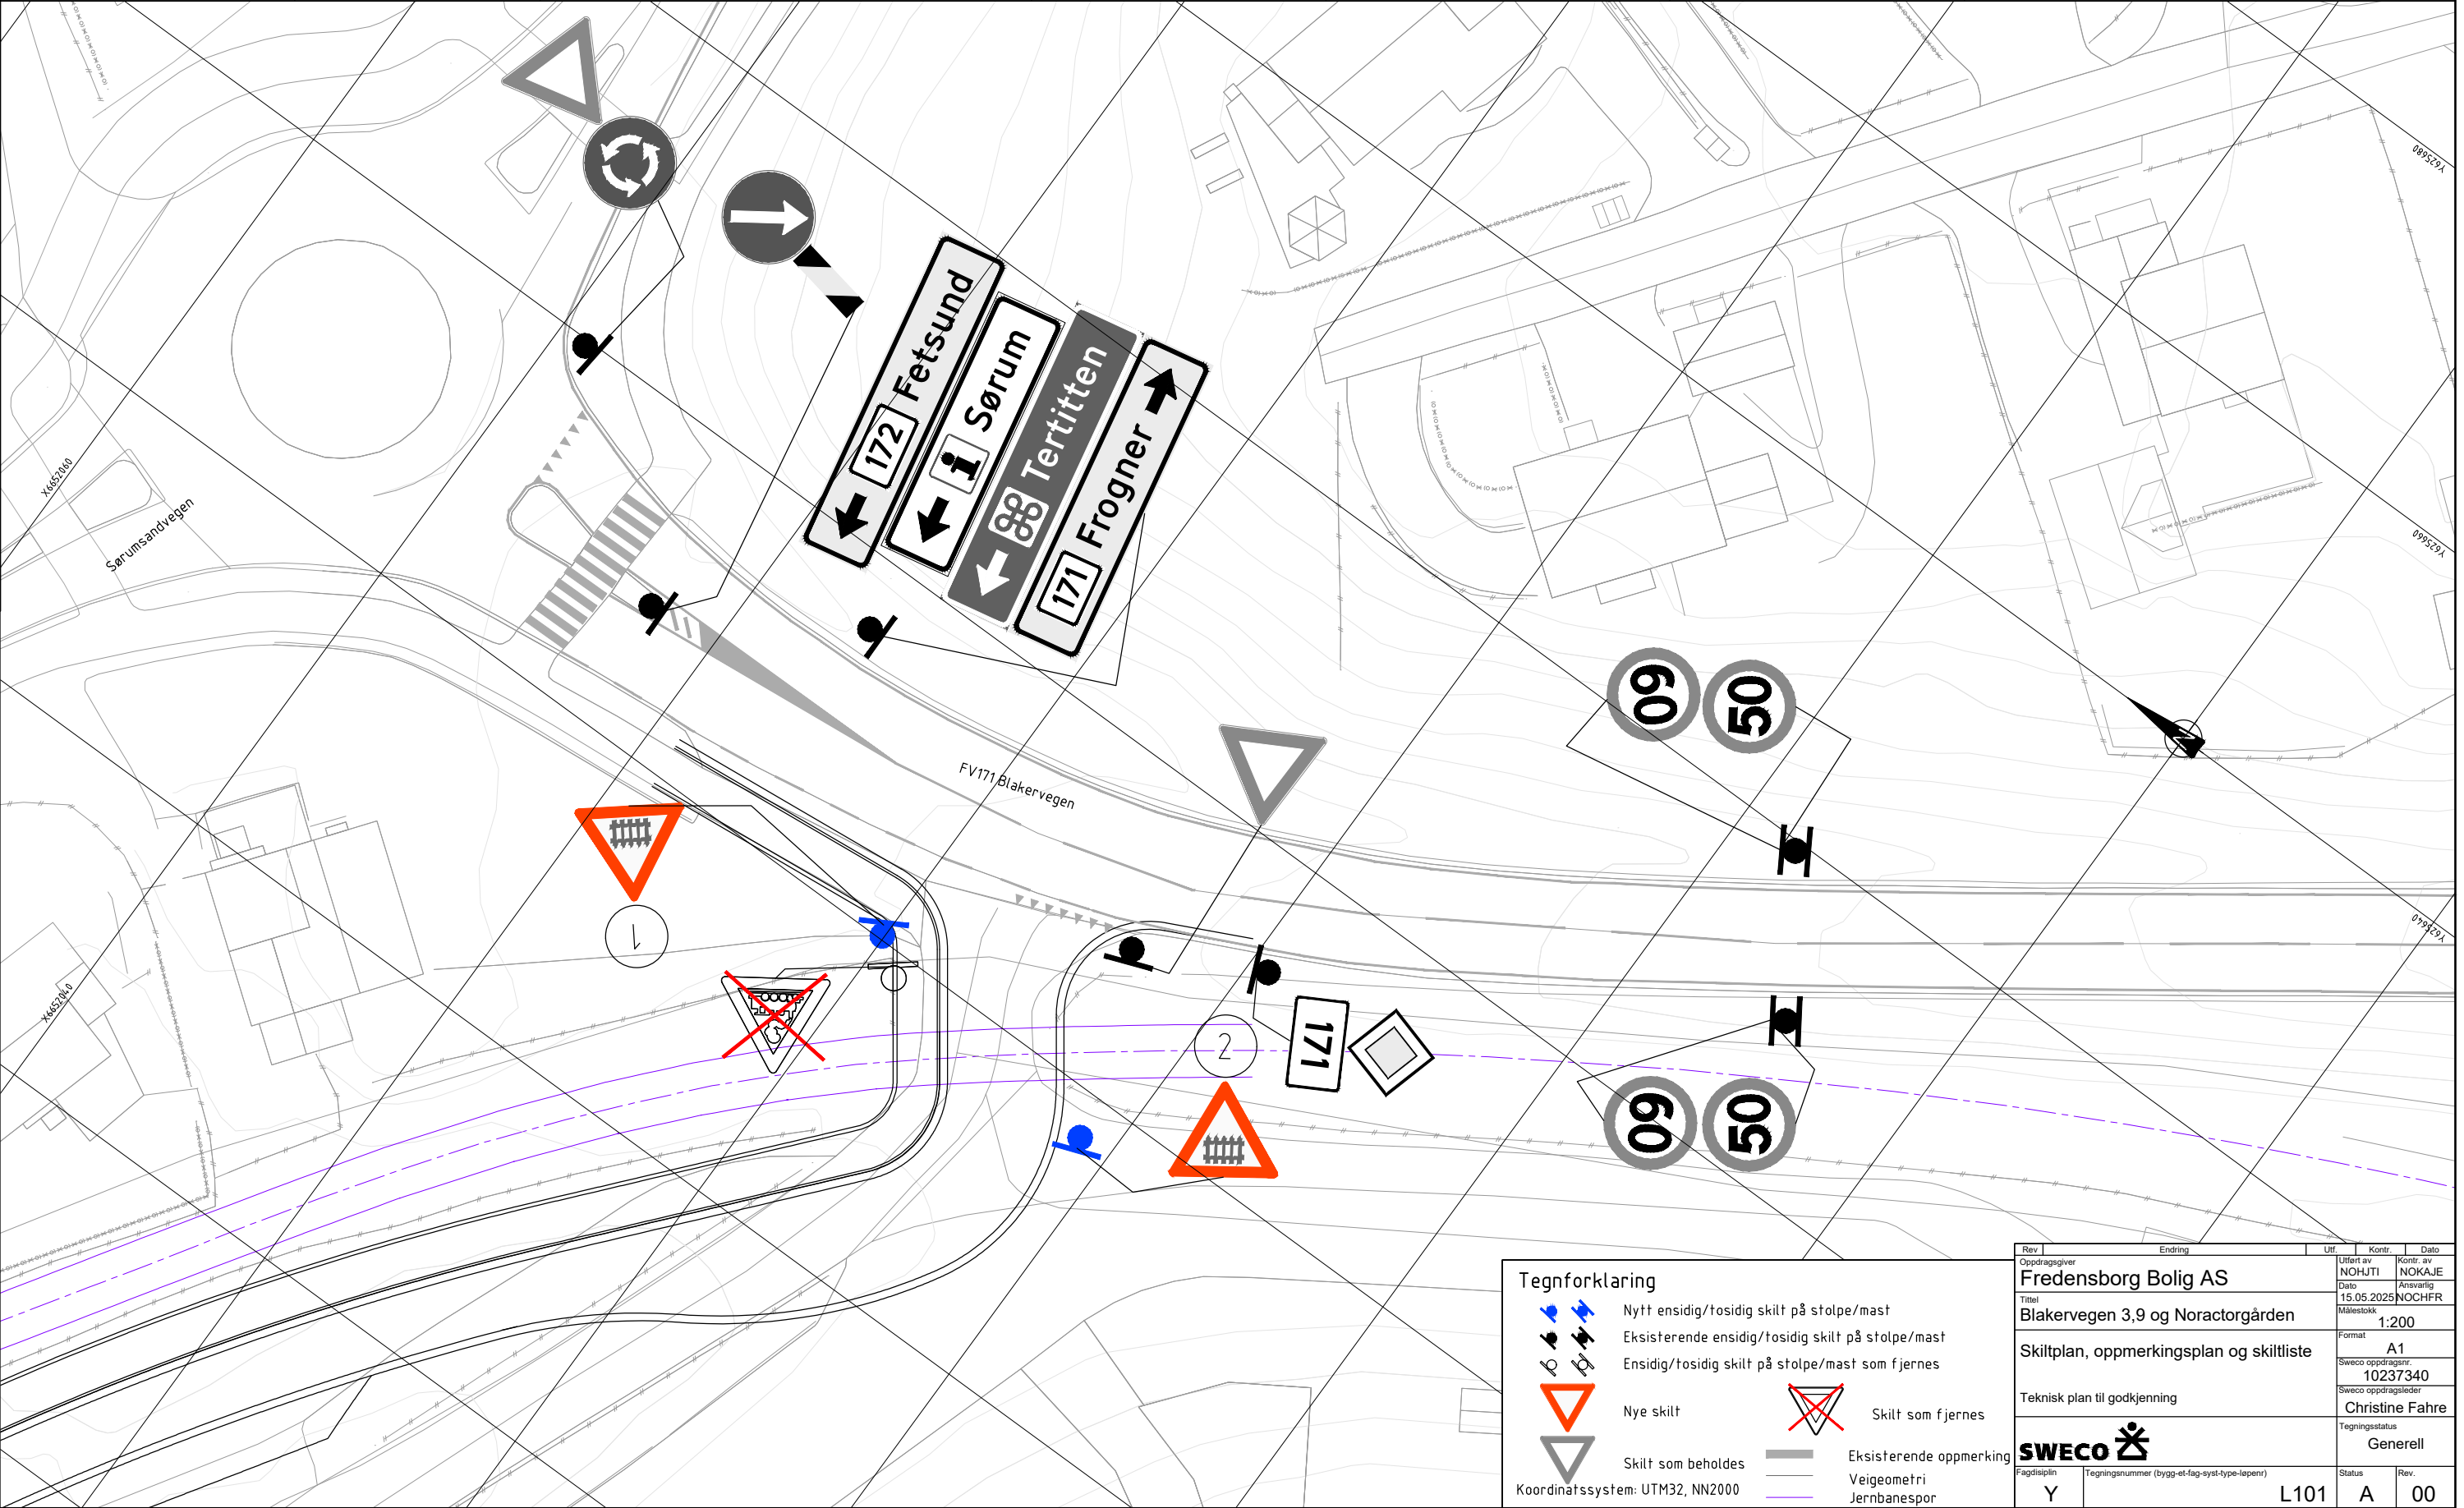

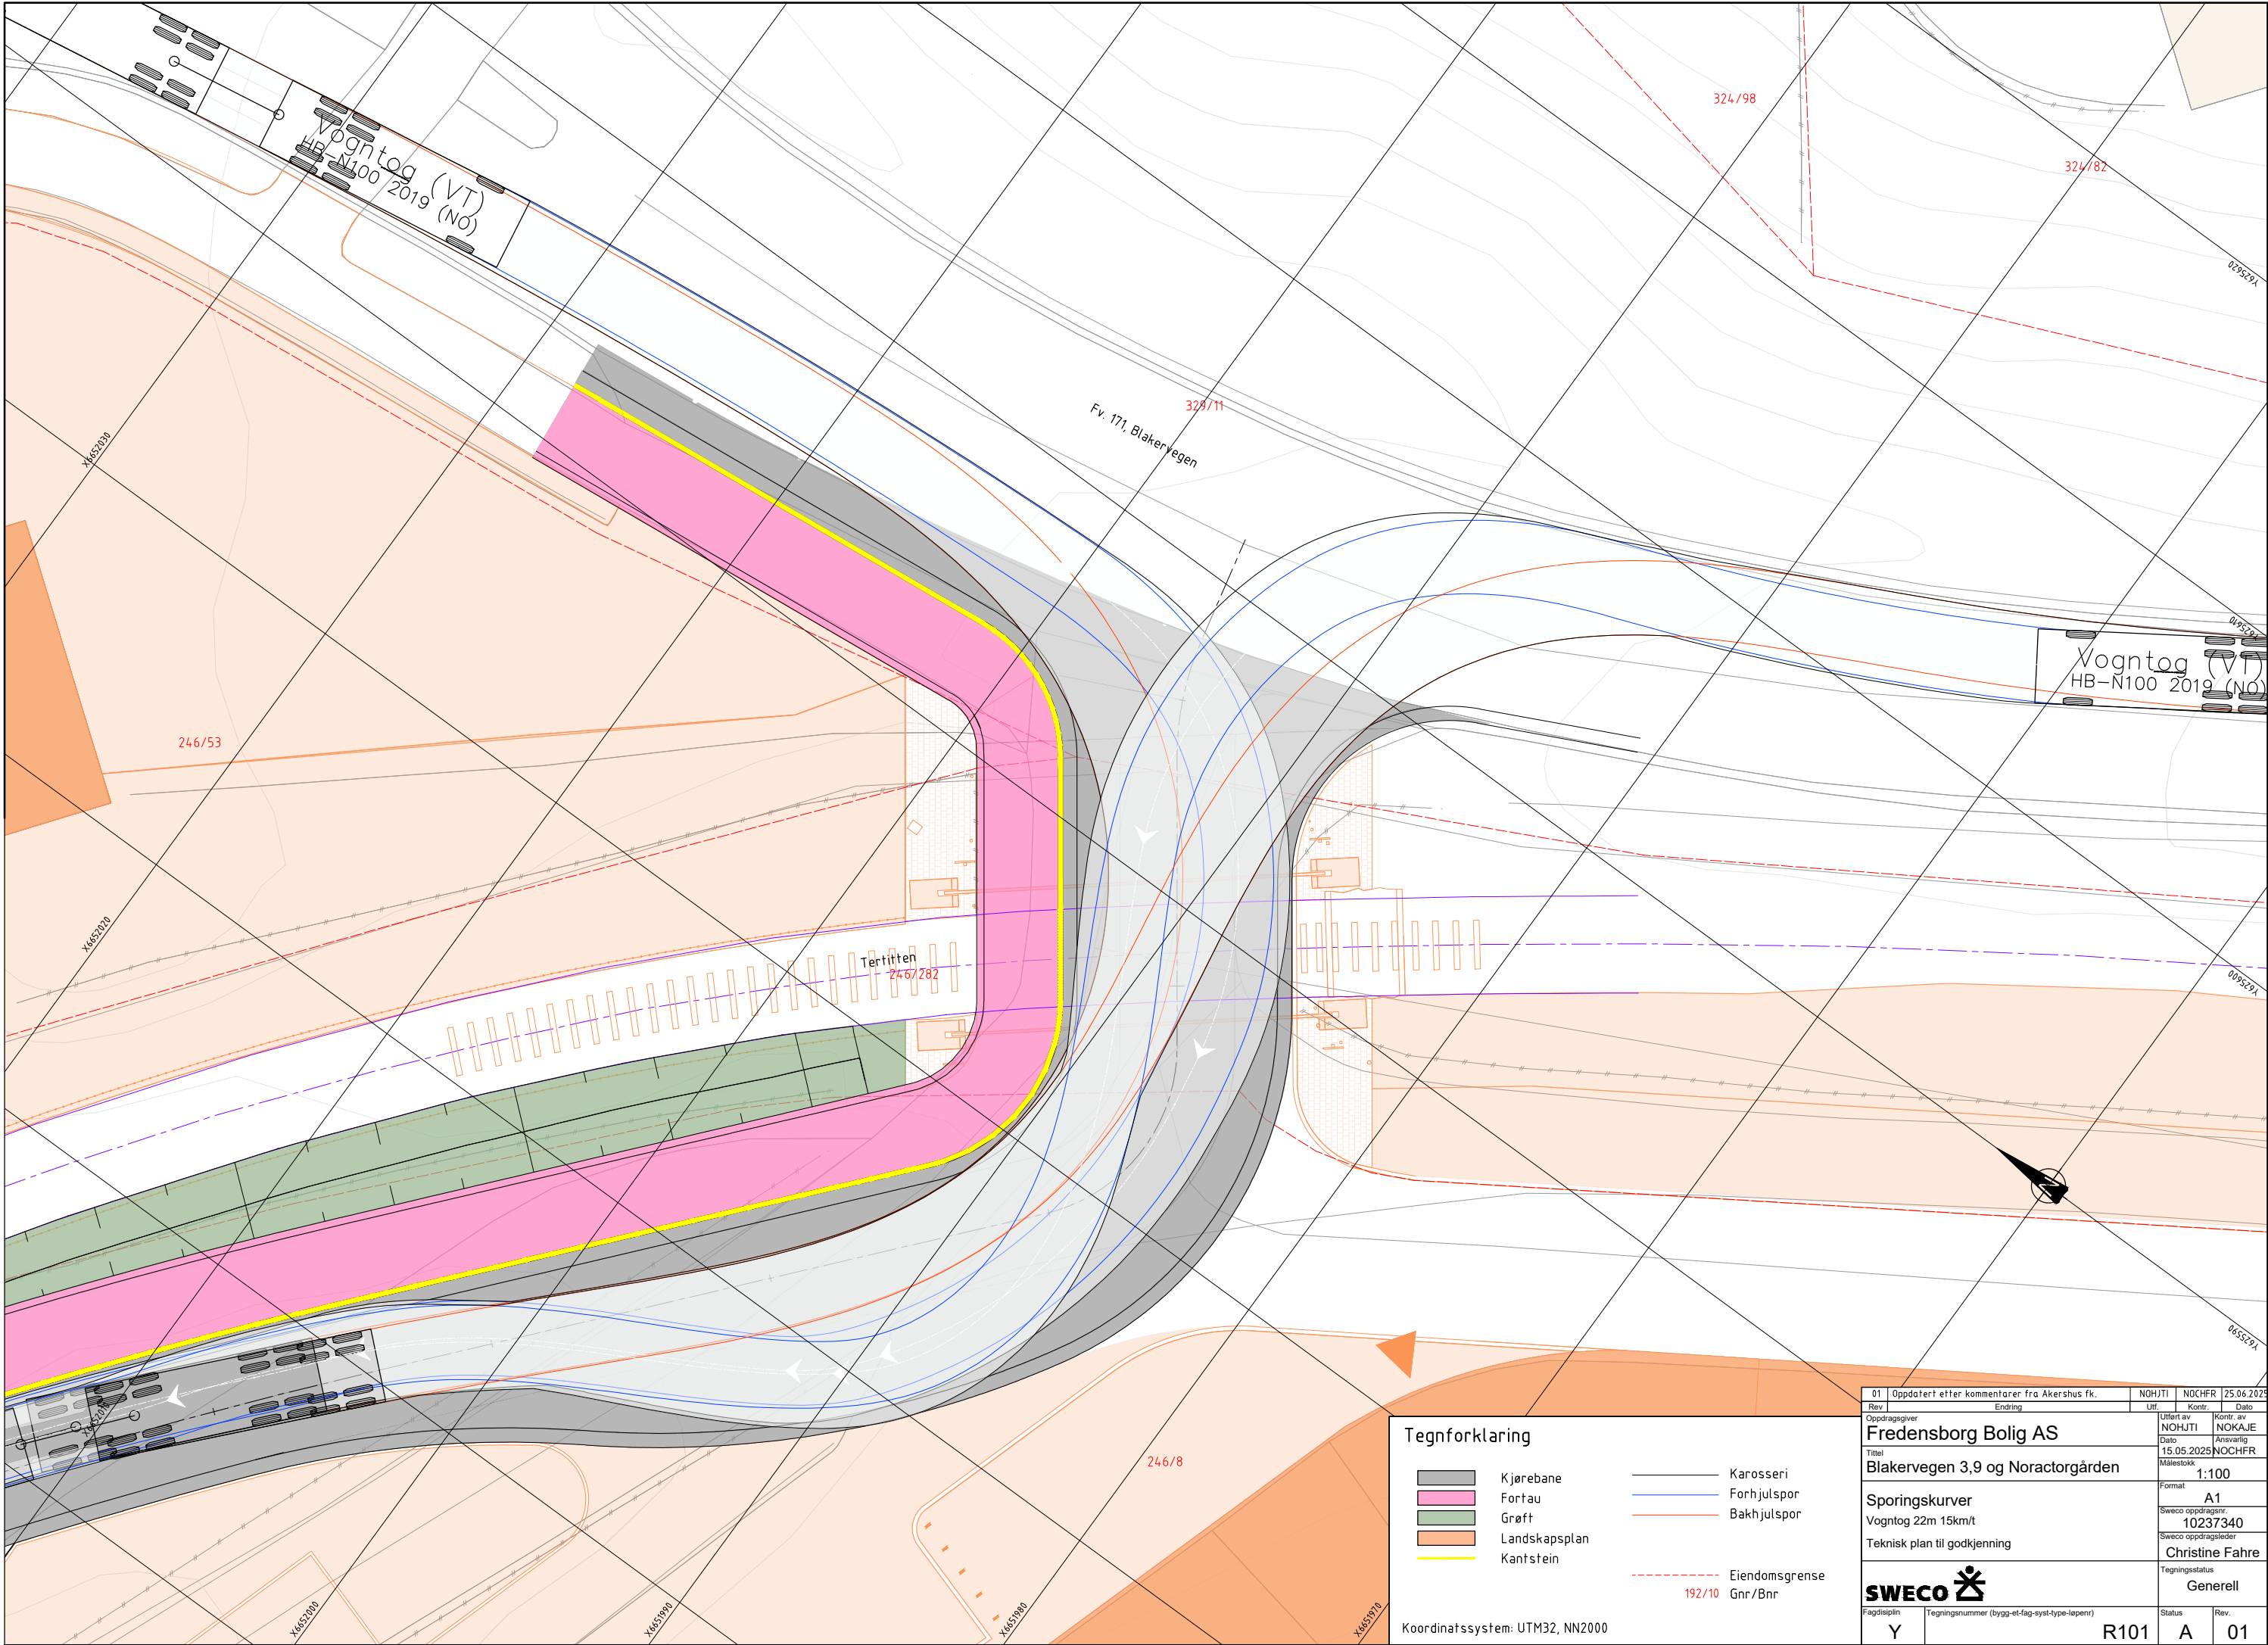

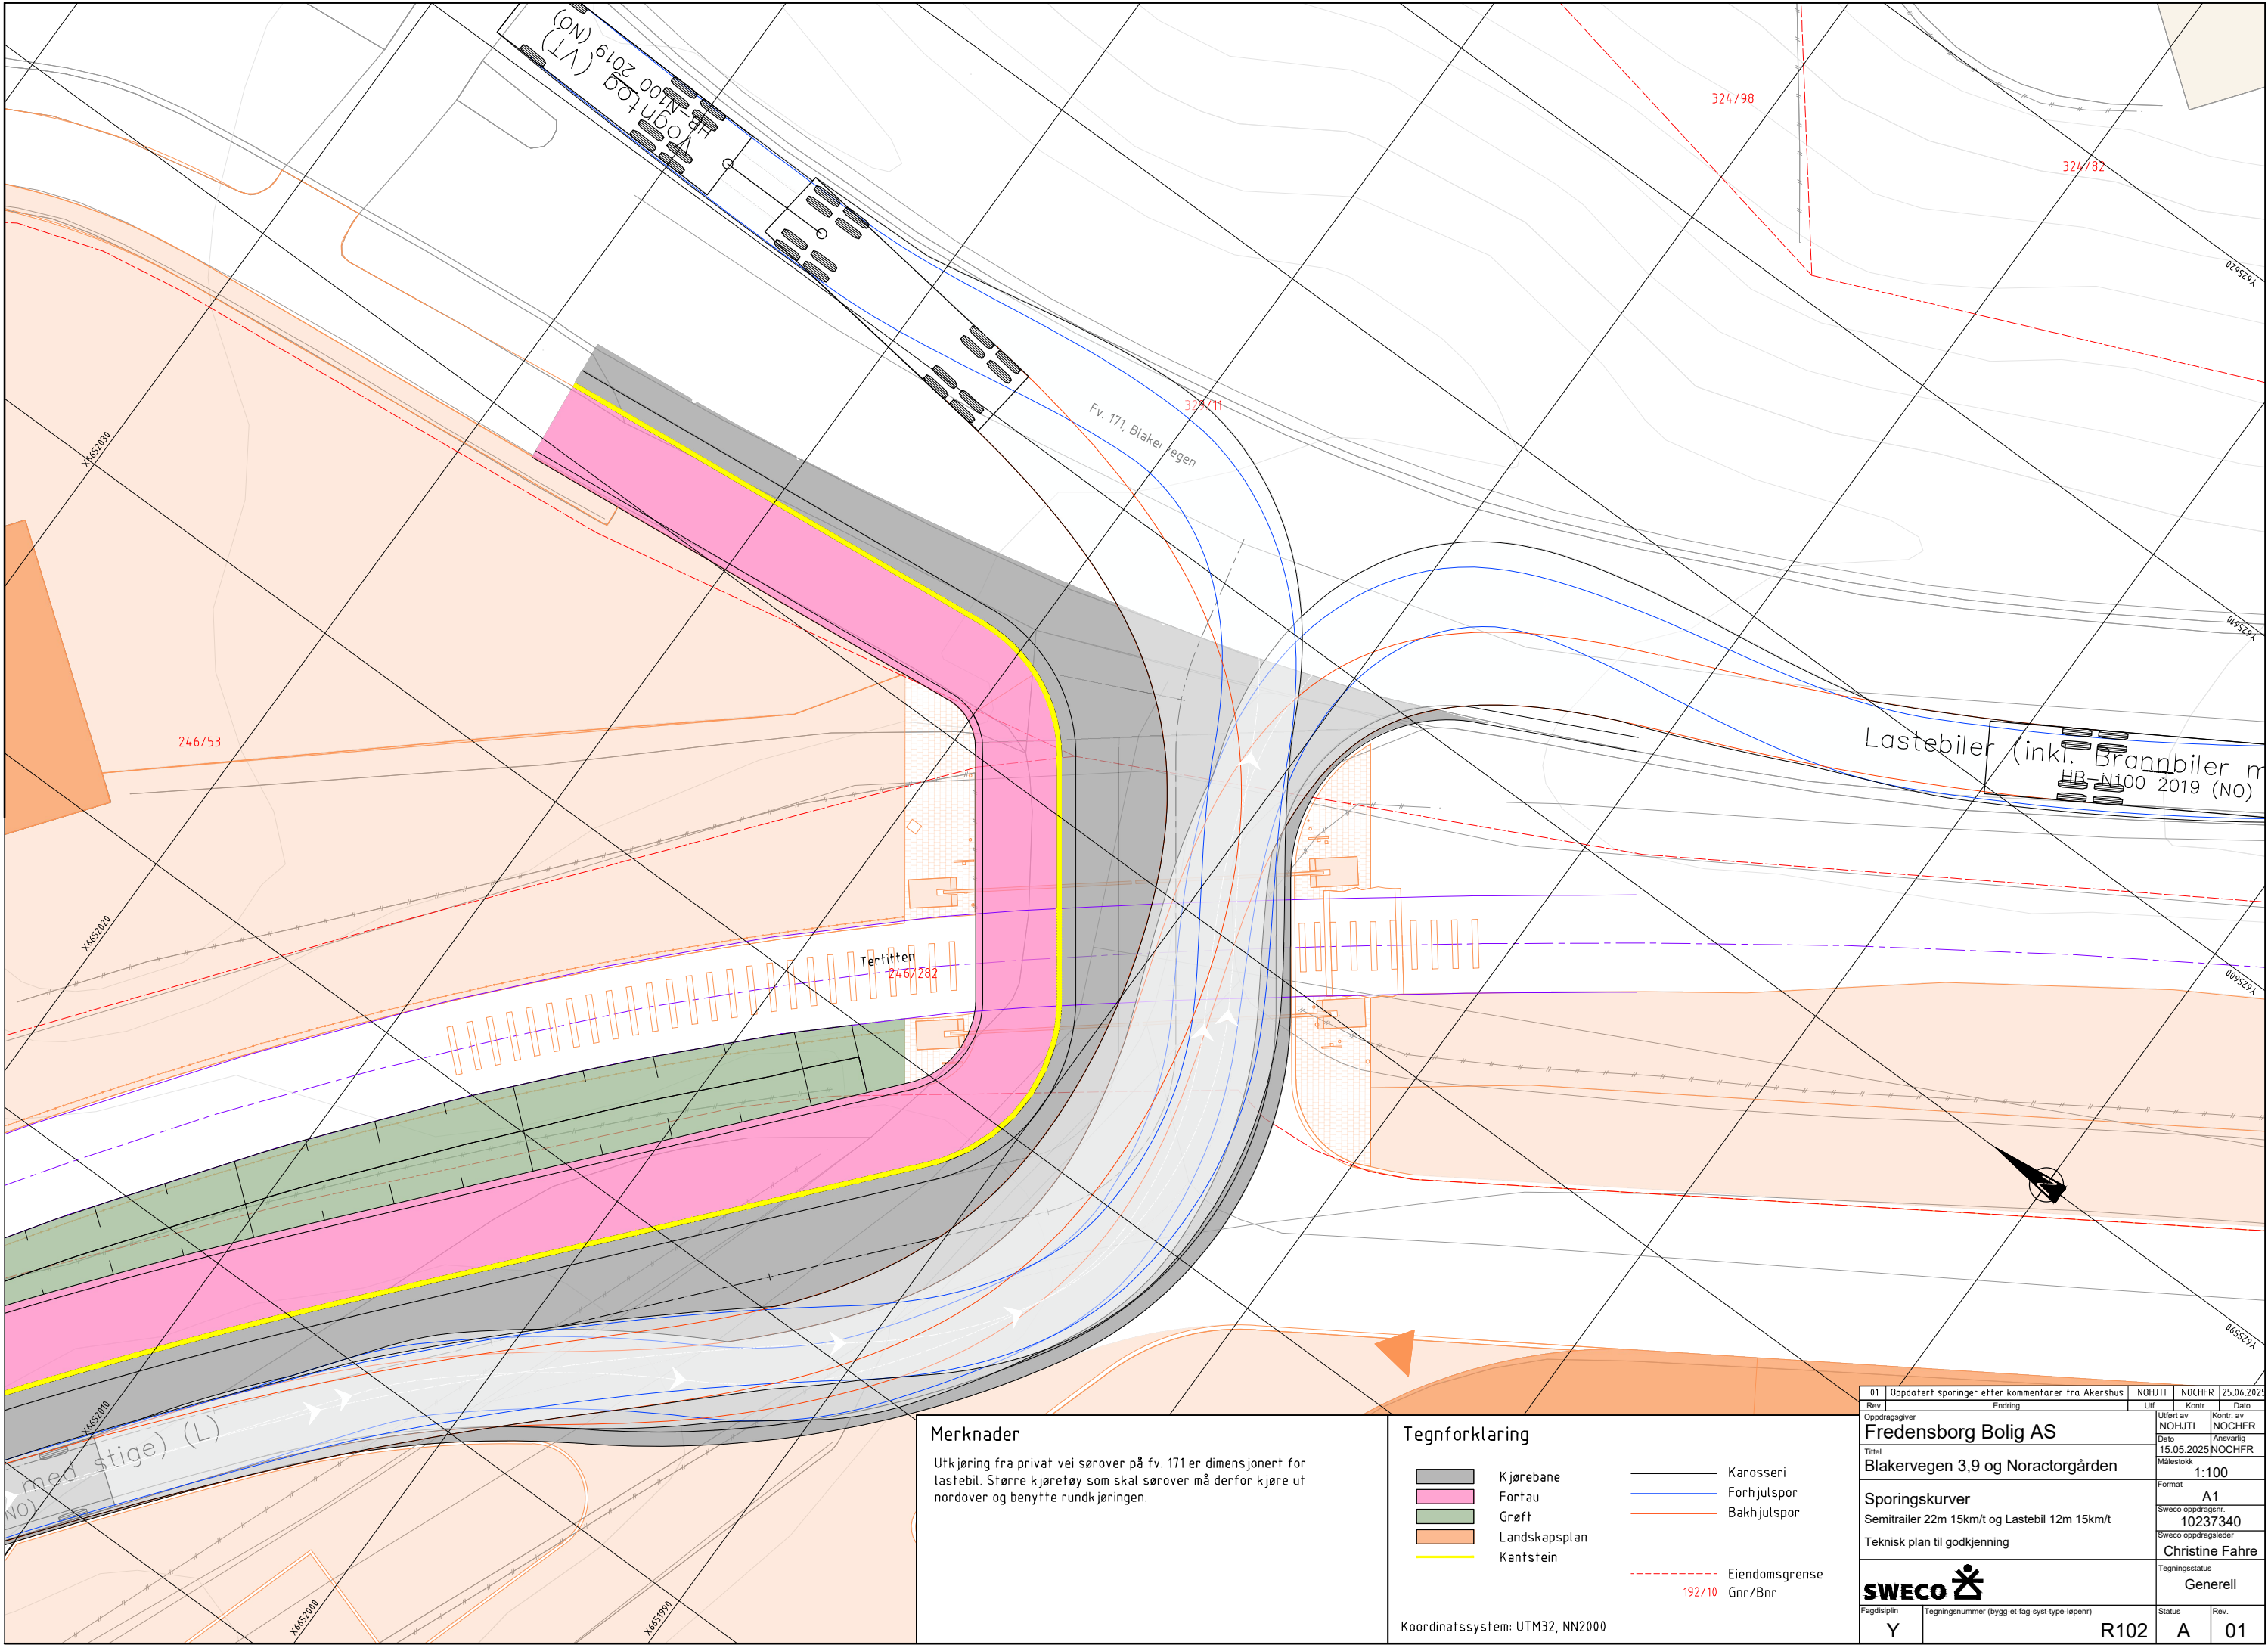

Merknader


Utkjøring fra privat vei sørover på fv. 171 er dimensjonert for lastebil. Større kjøretøy som skal sørover må derfor kjøre ut nordover og benytte rundkjøringen.

Tegnforklaring

- Kjørebane
- Fortau
- Grøft
- Landskapsplan
- Kantstein
- Karosseri
- Forhjulspor
- Bakhjulspor
- Eiendomsgrense
- Gnr/Bnr

Koordinatssystem: UTM32, NN2000

01	Oppdatert springer etter kommentarer fra Akershus		NOHJTI	NOCHF	25.06.2025
Rev	Endring		Utt	Kontr.	Dato
Oppdragsgiver			Utlært av NOHJTI	Kontr. av NOCHF	
Fredensborg Bolig AS			Dato 15.05.2025	Ansvarlig NOCHF	
Tittel			Målestokk		
Blakervegen 3,9 og Noractorgården			1:100		
Sporingskurver			Format A1		
Semitrailer 22m 15km/t og Lastebil 12m 15km/t			Sweco oppdragsnr. 10237340		
Teknisk plan til godkjenning			Sweco oppdragsleder Christine Fahre		
			Tegningsstatus Generell		
Fagdisiplin	Tegningsnummer (bygg-elt-fag-syst-type-lapenr)		Status	Rev.	
Y	R102		A	01	

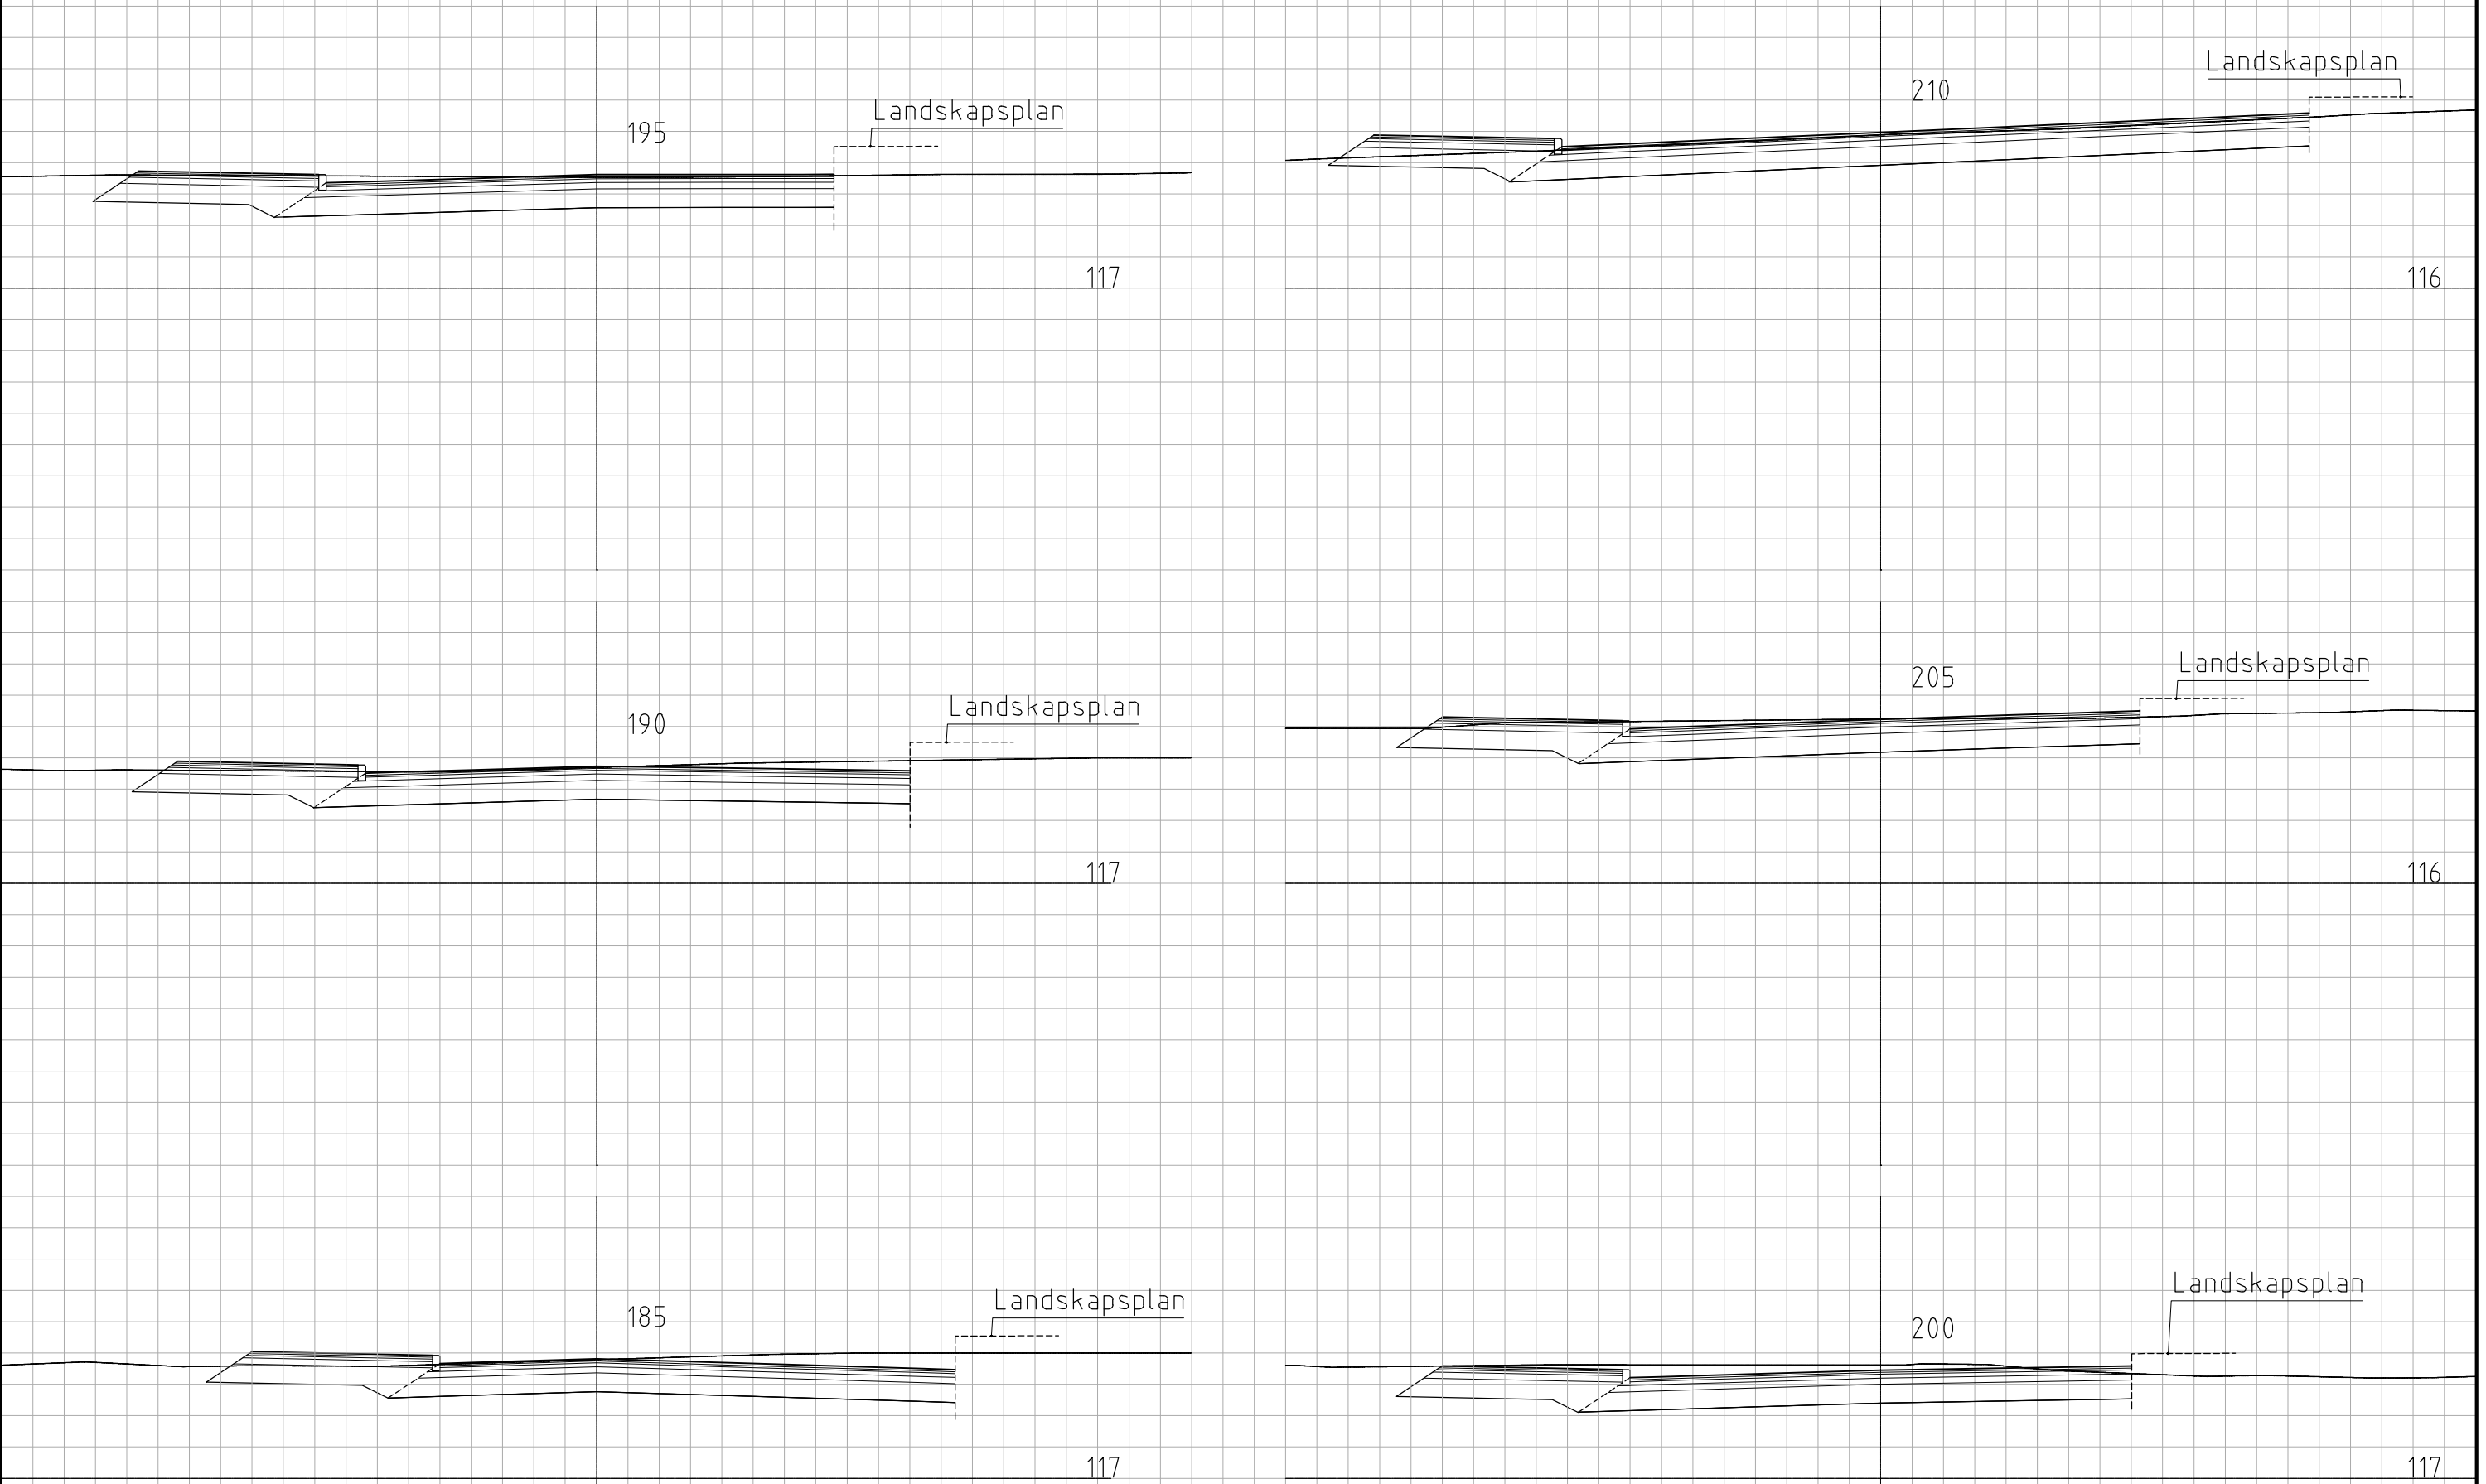

Rev	Endring	Utt	Kontr.	Dato
Oppdragsgiver		Utt av	Kontr. av	
Fredensborg Bolig AS		NOHJTI	NOKAJE	
Tittel		Dato	Ansvarlig	
Blakervegen 3,9 og Noractorgården		15.05.2025	NOCHFR	
Målestokk		1:50		
Format		A1		
Tverrprofiler pr. 185-210		Sweco oppdragsnr.		
Veimodell 60000, boliggate (B)		10237340		
Teknisk plan til godkjenning		Sweco oppdragsleder		
		Christine Fahre		
Tegningsstatus		Generell		
Fagdisiplin		Tegningsnummer (bygg-et-fag-syst-type-løpenr)		Status
Y	U101		A	Rev. 00

