

Tornaas' vei 8, Lillestrøm

Illustrasjonsgrunnlag til varsel om oppstart av reguleringsplan
mars 2026




Illustrasjoner utarbeidet av Spinn arkitekter


SPLNN



Eksempelsnitt og bygningsfasader
målestokk 1:500 i A4

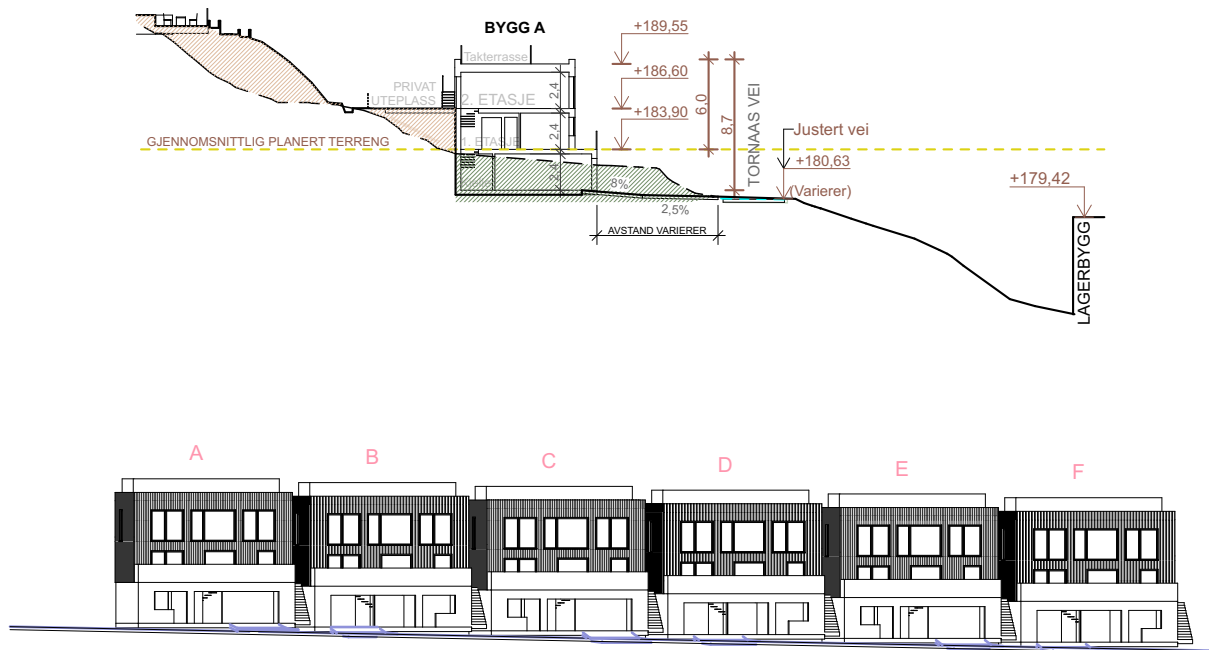

Intensjoner og løsninger
sett mot nord/nordøst

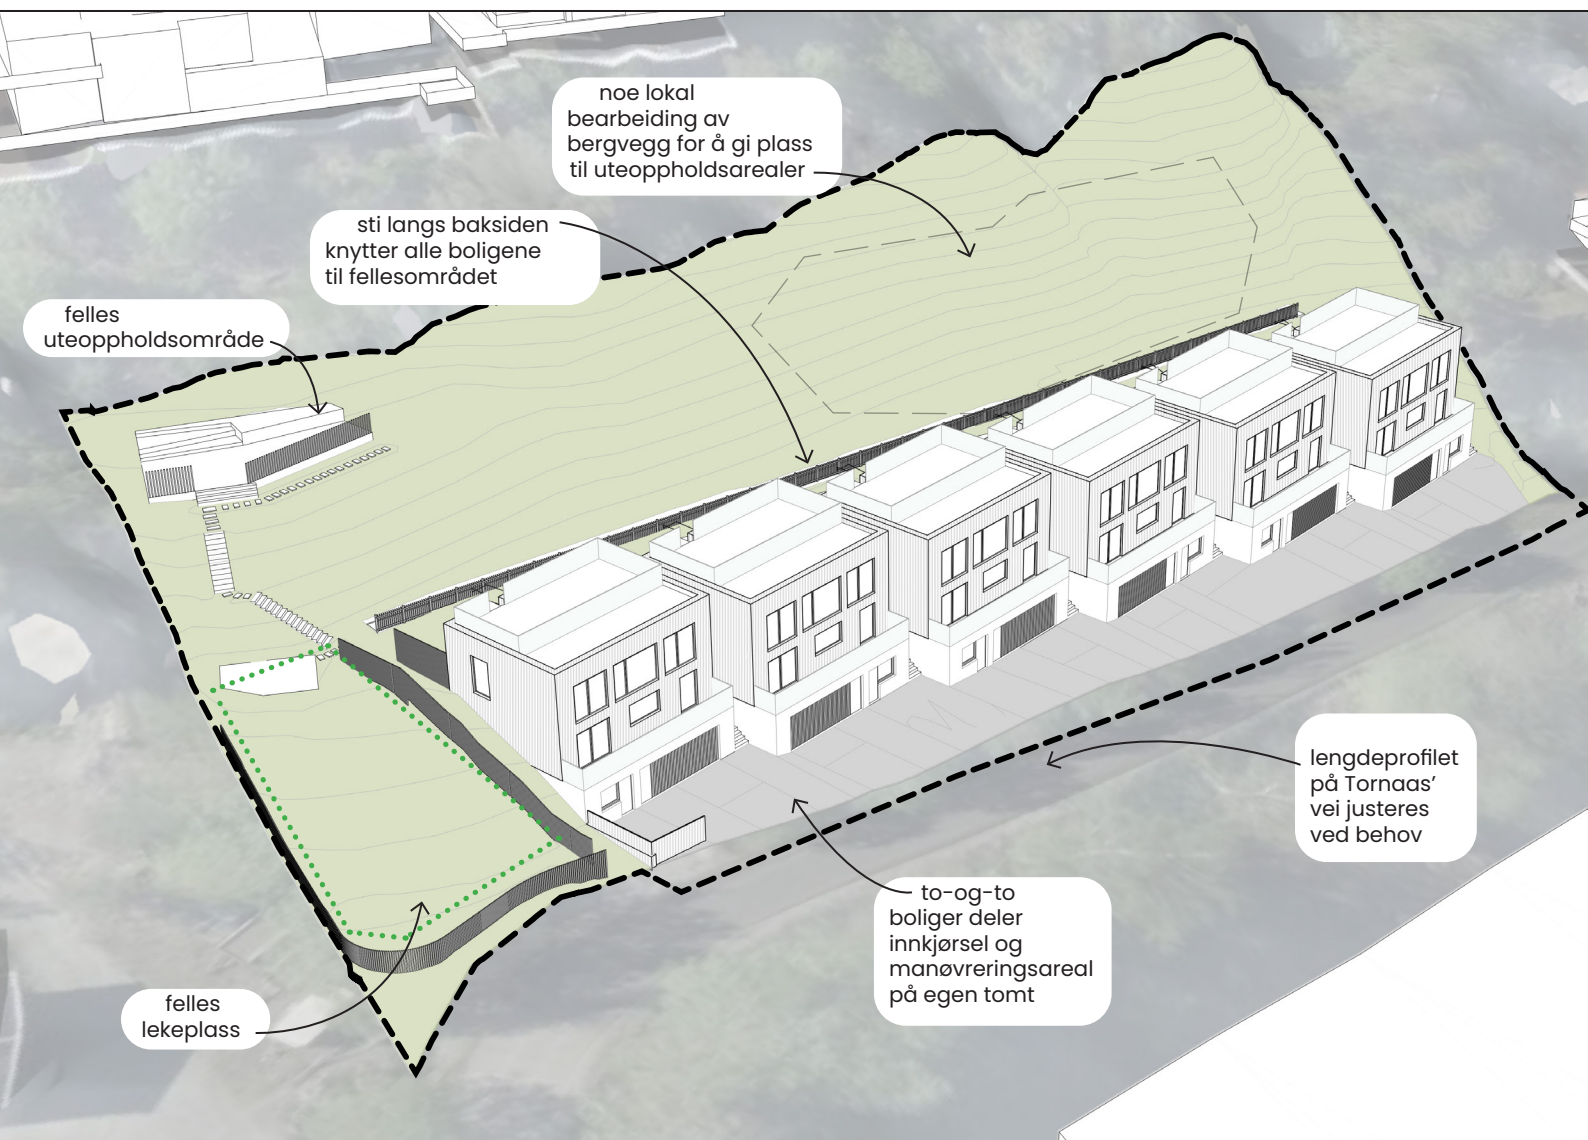

Intensjoner og løsninger sett mot sør

