



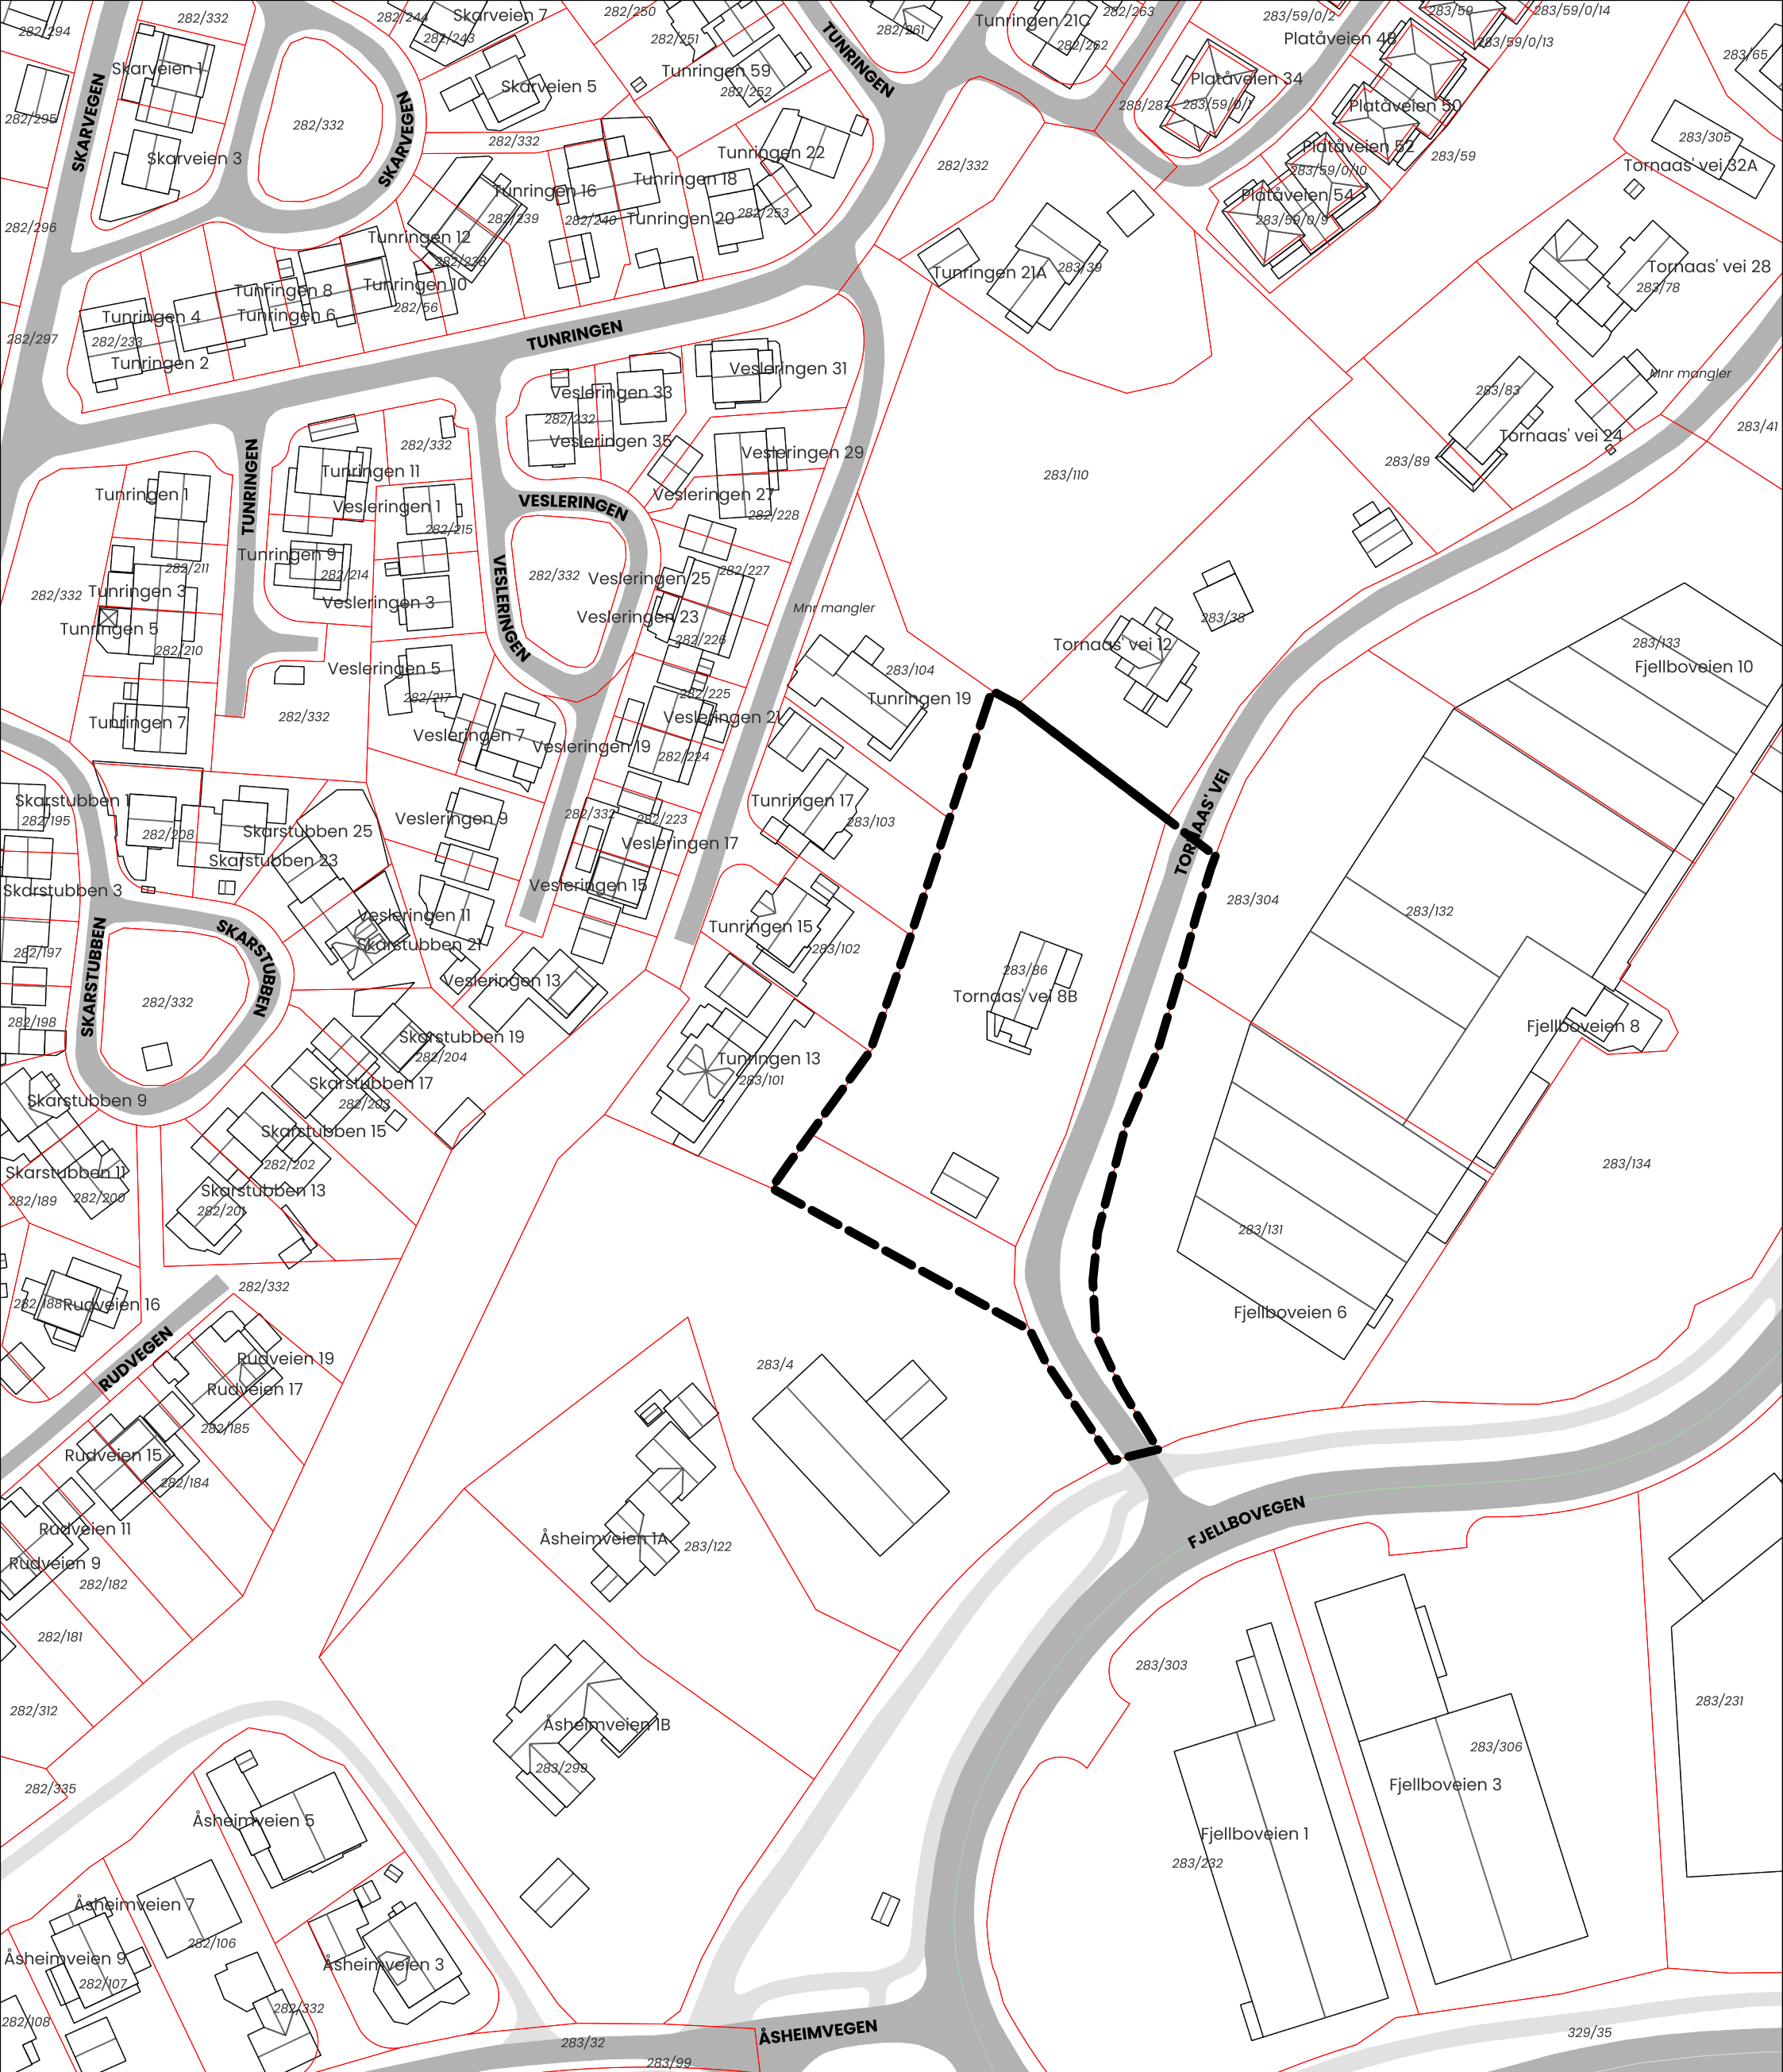

Varsel om oppstart av planarbeid Tornaas' vei 8
Detaljert kart med planavgrensning, gnr./bnr. og adresser
Vedlegg til varsel om oppstart
Målestokk 1:1000 i A3 (ca. 1:1350 i A4)
Kart: Geonorge [åpne data](#)

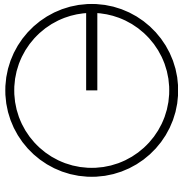

1:1000