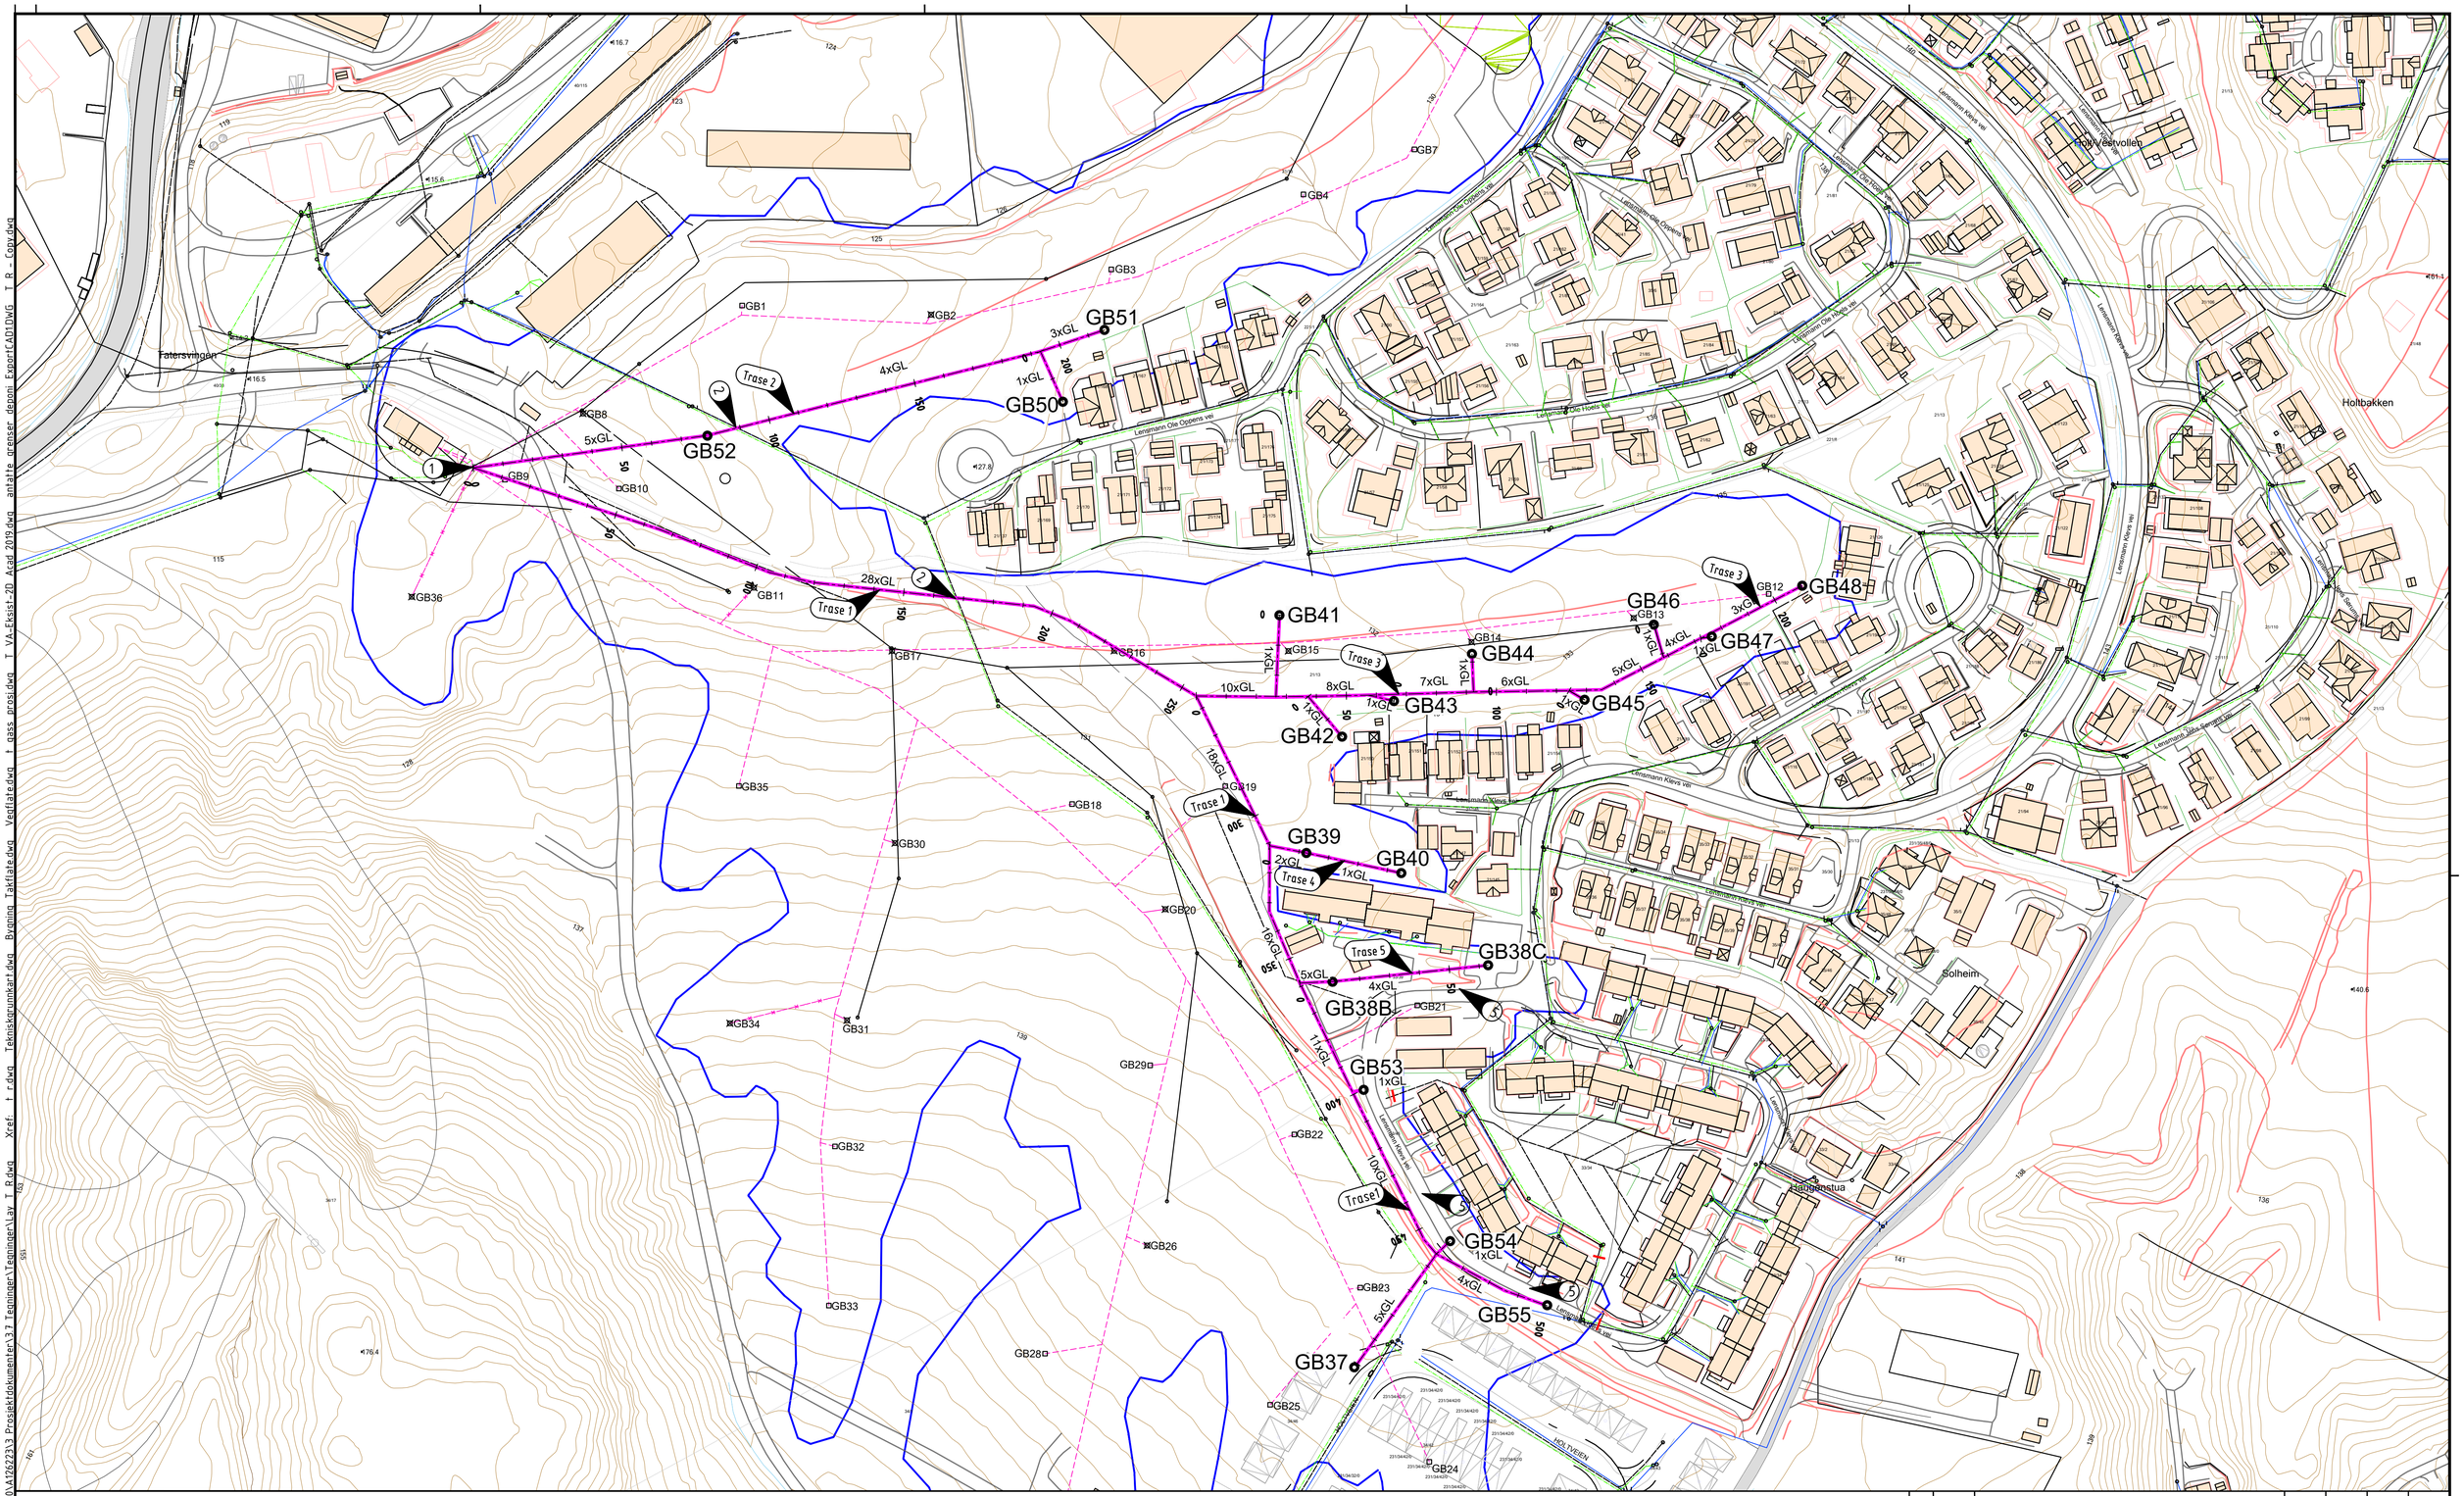

TEGNFORLKARING

Prosjektert

- Gassledning
- Gassbrønn
- Horisontal gassbrønn
- Parsellgrense
- Henvisning til trase
- Henvisning til merknad
- Søppeldeponi grense
- Leirplugg

Eksisterende

- Gassledning
- Gassbrønn
- Sigevannledning
- Overvannsledning
- Spillvannsledning
- Vannledning
- Kum
- Brannhydrant

Utgår

- Gassledning
- Gassbrønn
- Linjehenvisning
- Henvisning til merknad

MERKNAD

1. Tilkobling av nye gassledninger. Tilkoblingshøyde kote +117,5
2. Eksisterende SP og OV-ledning krysser prosj. gassledningstrase
3. Ny gasstrase krysser eksisterende gassledning(er)/sigevannsledning
4. Gassledning plugges og innmåles.
5. Horisontal gassbrønn

Ref. tegning R303 for grøftesnitt

PLASSERING AV STIKK (LENGDEPROFIL)

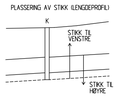

KOORDINATSYSTEM
H: EUREF 89/UTM ZONE 32N (NE)
V: NN2000

OPPLYSNINGER OM EKSISTERENDE LEDNINGER KAN VÆRE MANGELFULLE OG MÅ KARTLEGGES PÅ STEDET.

Rev.	Dato	Revideringen gjelder	Nr.	Saksb.	Sidem.k.	Oppdr.a.
B	06.12.19	Antall gassledninger endret		SISG	AAHE	SBOL
A	14.11.19	Lagt til deponigrense, Endret til arb. tegning		KIHN	MJOH	SBOL

Braathen Landskapsarkitekter AS

Brånåasen Totalentreprise

Plan og profil - Gassledningstraseer

Tegnet av: KIHN	Saksbehandler: KIHN
Sidemannskontr.: MAMY	Oppdragsansvarlig: SBOL
Fag: RIVA	Målestokk: 1:1000 (A1)
Dato: 26.08.2019	

COWI

Oppdragsnr.: A126223

Status: ARBEIDSTEGNING

Tegning nr.: GH10-00

Rev.: B

Format: A1 Filnavn: \\cowi.net\projects\A125000\A126223\3 Prosjektdokumenter\3.7 Tegninger\Tegninger\Lay T R.dwg Xref: t r.dwg Tekniskgrunnkart.dwg Bygning Takflate.dwg Vegflate.dwg t gass prosj.dwg T VA-Eksist-2D Acad 2019.dwg antatte grenser deponi ExportCAD1DWG T R - Copy.dwg

Plot: SISG 06.12.2019 11.22.04