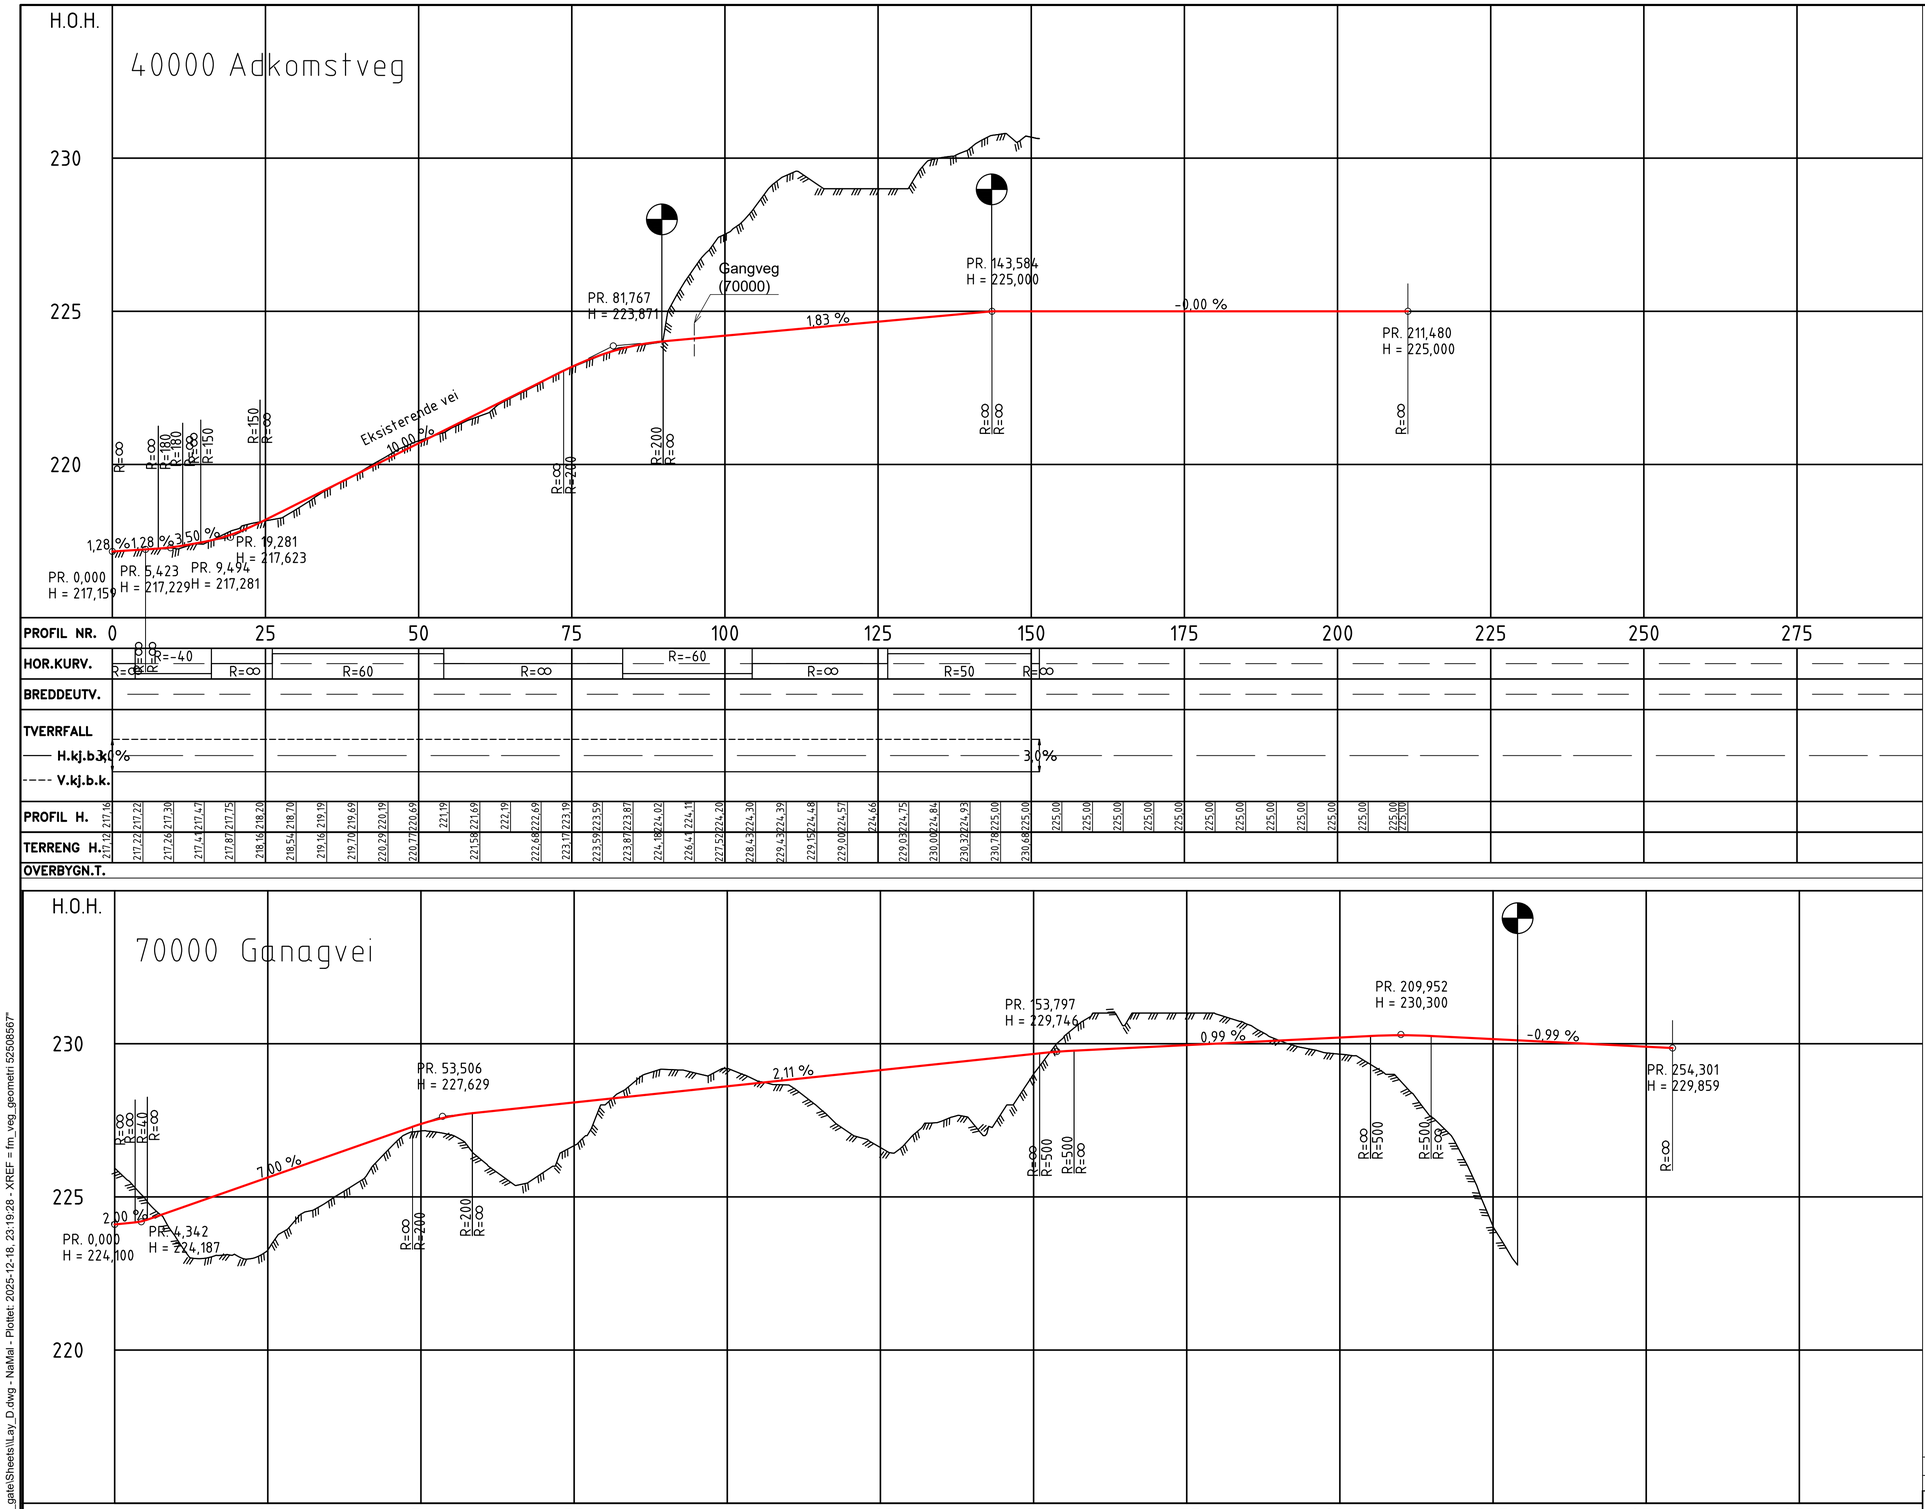

MERKNADER

HENVISNING

- For plan se tegning C01

Rev.	Dato	Beskrivelse	Utarbeidet	Fagkontroll	Godkjent
B01	2025-12-18	For info/kommentar hos eksterne parter	NaMal	VTr	ERLDES

Dette dokumentet er utarbeidet av Norconsult som del av det oppdraget som fremgår nedenfor. Opphavsretten tilhører Norconsult. Dokumentet må bare benyttes til det formål som oppdragsavtalen beskriver, og må ikke kopieres eller gjøres tilgjengelig på annen måte eller i større utstrekning enn formålet tilsier.

Løkkenåsen Panorama AS

Målestokk (gjelder A1): H1:500; V1:100

Adkomstvei og gangvei
Lengdeprofiler

Norconsult

Oppdragsnummer	Tegningsnummer	Revisjon
52508567	D001	B01

"X:\nor\oppdrag\Henefoss\526\08\52508567\BIM\Veg_gate\Sheets\Lay_D.dwg - NaMal - Plotted: 2025-12-18, 23:19:28 - XREF = fm_veg_geometri 52508567"