


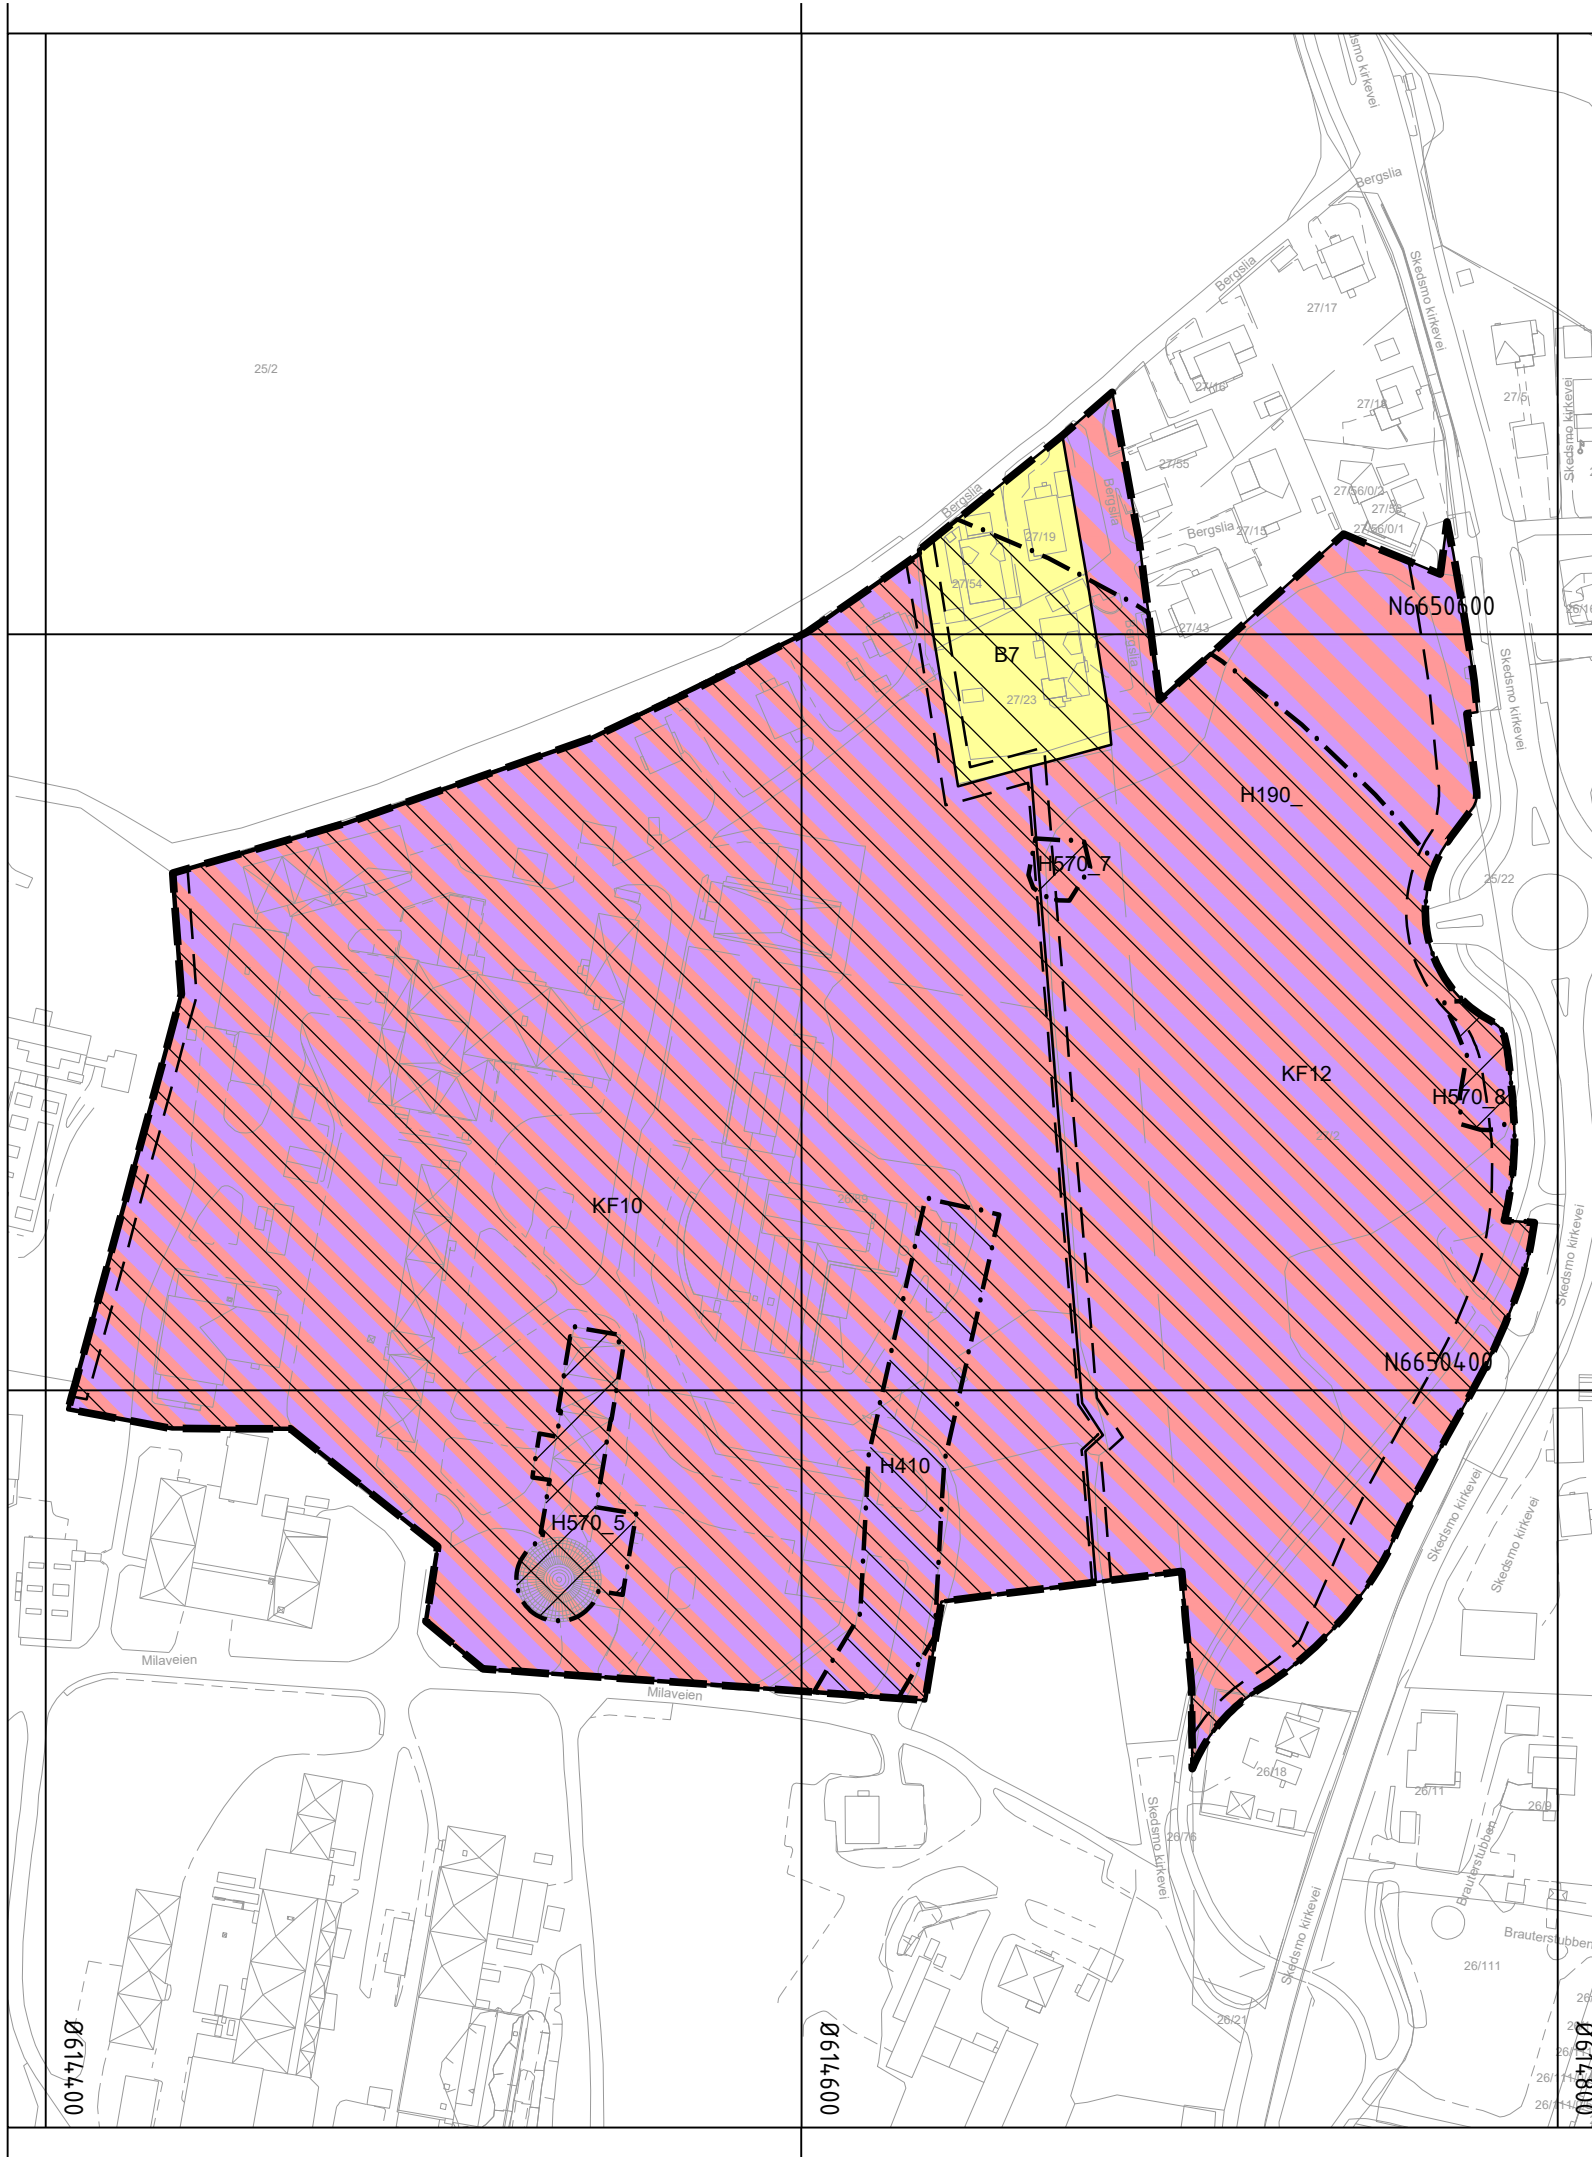

Tegnforklaring

- Reguleringsplan PBL 2008**
§12-5. Nr. 1 - Bebyggelse og anlegg
- B7** Boligbebyggelse, frittliggende småhusbebyggelse
 - KF12** Kombinert kontor og tjenesteyting
- §12 - 6 - Hensynssoner**
- H190** Andre sikringsoner
 - H410** Krav vedrørende infrastruktur
 - H570_5** Bevaring kulturmiljø
 - H570_7** Bevaring kulturmiljø
 - H570_8** Bevaring kulturmiljø
- Linjesymbol**
- Grense for sikringssone
 - .-.-** Grense for infrastruktursone
 - .-.-** Grense for angitt hensynssone
 - Planens begrensning
 - Formålsgrense

--- Byggegrense

Kartopplysninger

Kilde for basiskart: Ambita Infoland
Dato for basiskart: 11.06.2026
Koordinatsystem: ETRS89.UTM-32N
Høydegrunnlag: NN2000

Ekvidistanse: 1m
Kartmålestokk: 1:2000

0 50 100m

N

Reguleringsendring av:

Lillestrøm kommune

Områdeplan Kjeller nord

Nasjonal arealplanID: 0231_495

Saksbehandling ifølge plan- og bygningsloven			
Nabovarsel / høring	Administrativt vedtak	Plankart datert	Bestemmelser datert
		13.08.2026	13.08.2026
IFE - Institutt for energiteknikk		Utarbeidet av	Saksnr
		COWI AS	Rev. dato

Det bekreftes at plankartet er i samsvar med fullmaktsvedtak

Plansjef