


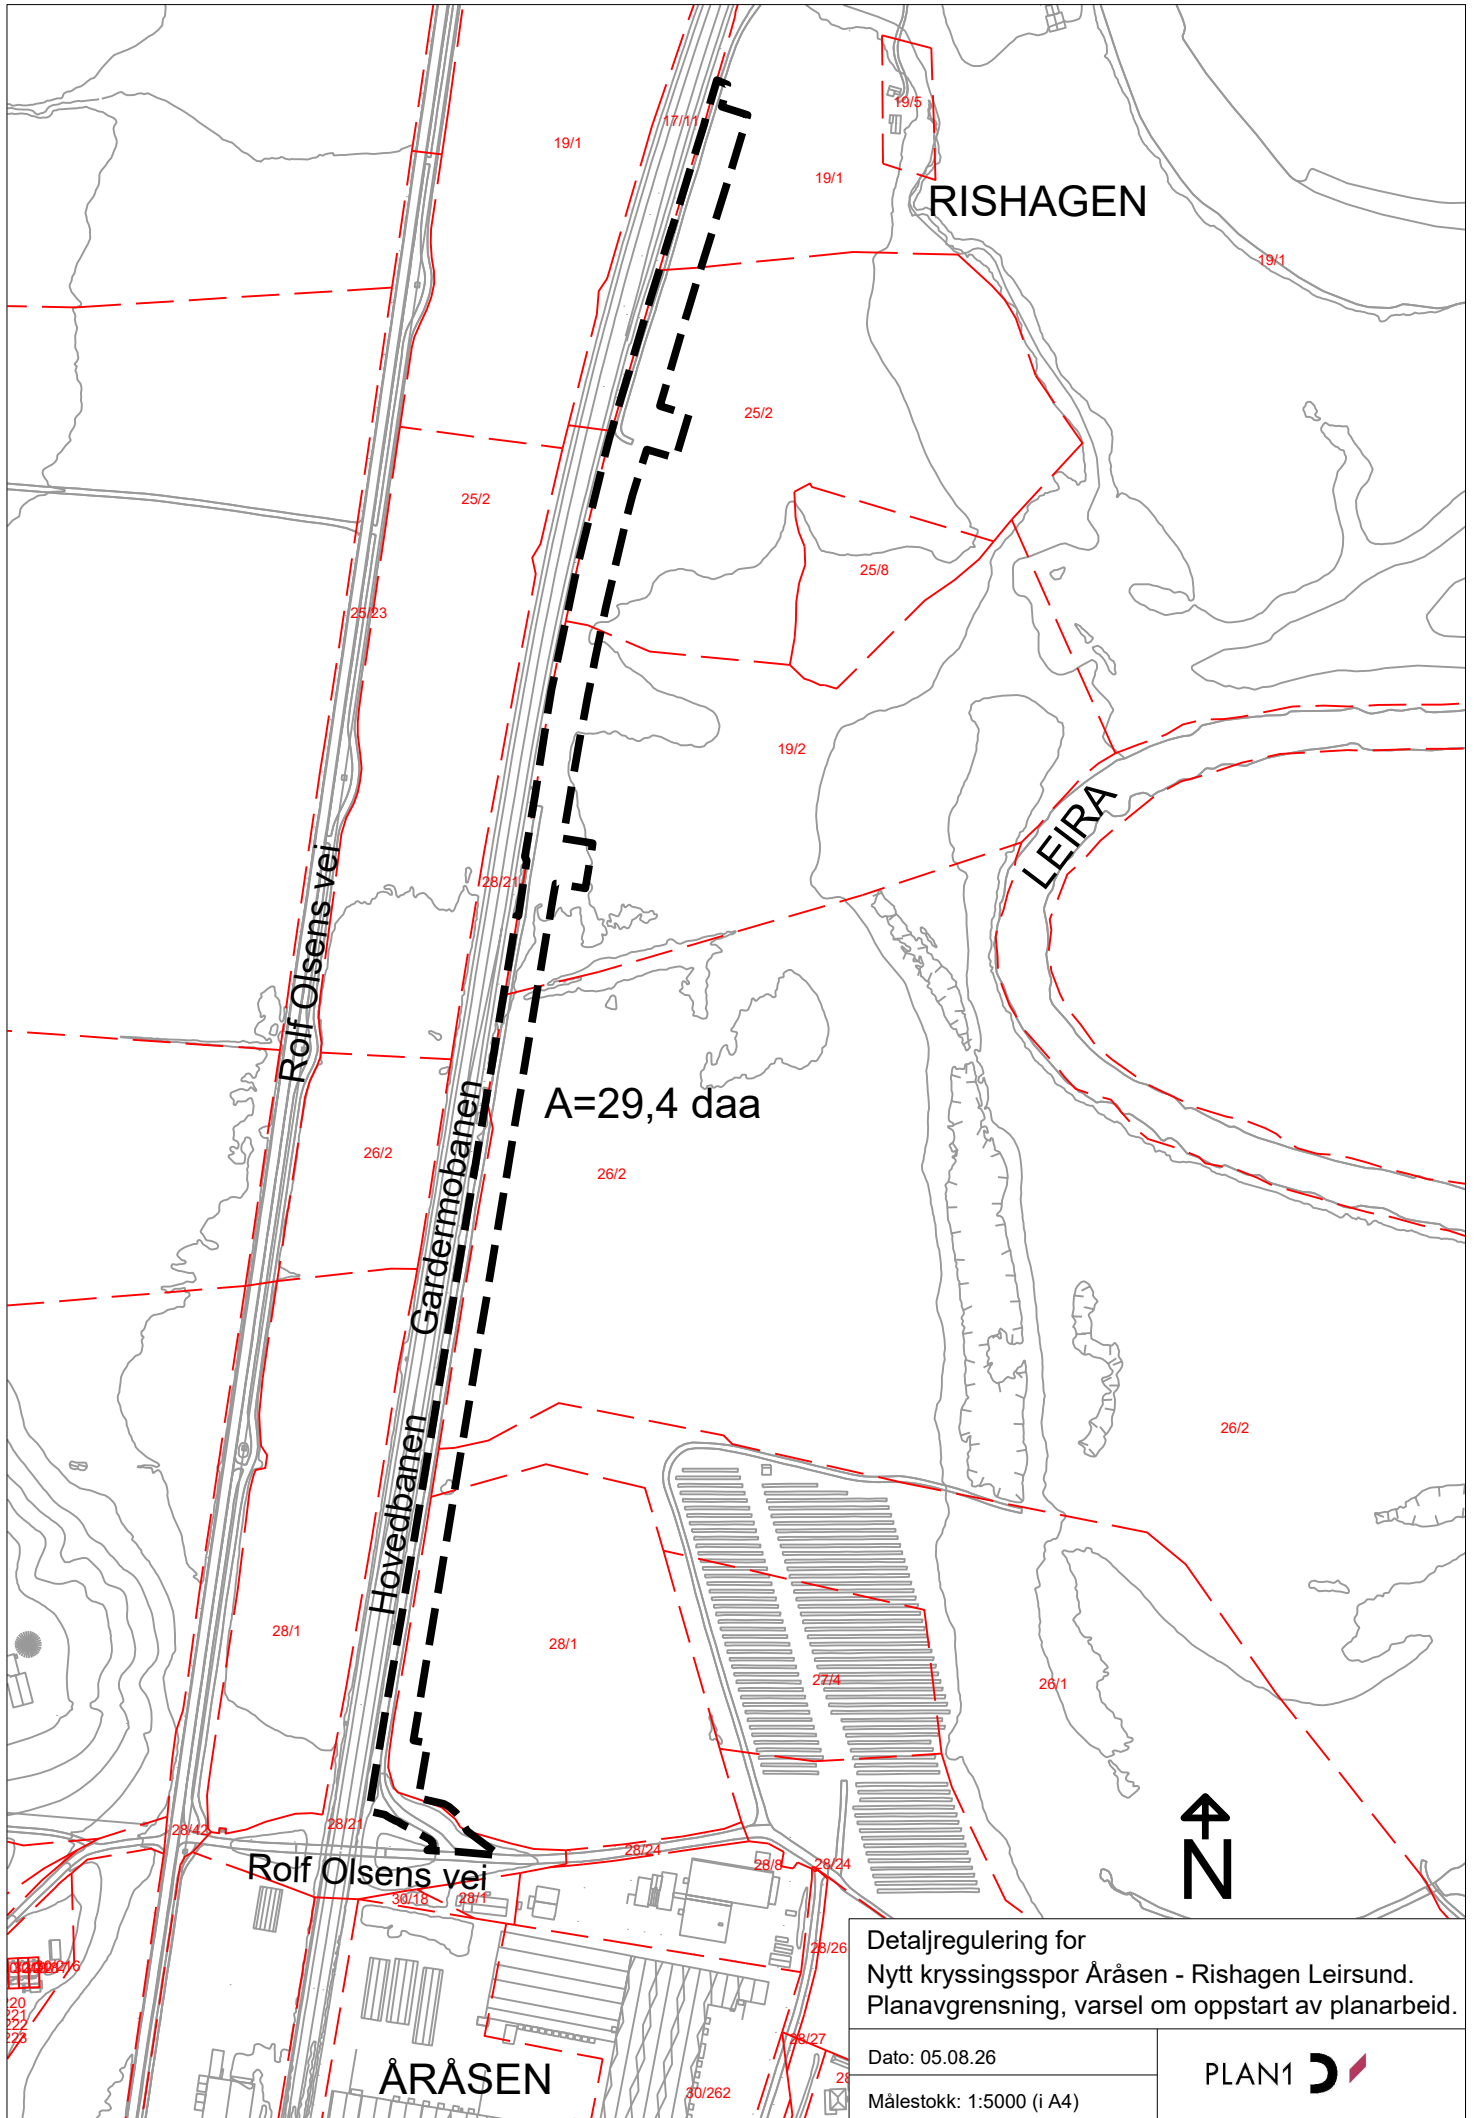

Detaljregulering for
Nytt kryssingsspor Åråsen - Rishagen Leirsund.
Planavgrensning, varsel om oppstart av planarbeid.

Dato: 05.08.26

Målestokk: 1:5000 (i A4)

PLAN1 