


X:\proppdrag\drag\lillehammer\5209566\BIM\VA_TIA\Kart_2D\u-fagplaner_NY-SIT_2D_Arcsua-bygg_3D_VA-as-buill_Bakervn-3-9_2D_VA-elsist

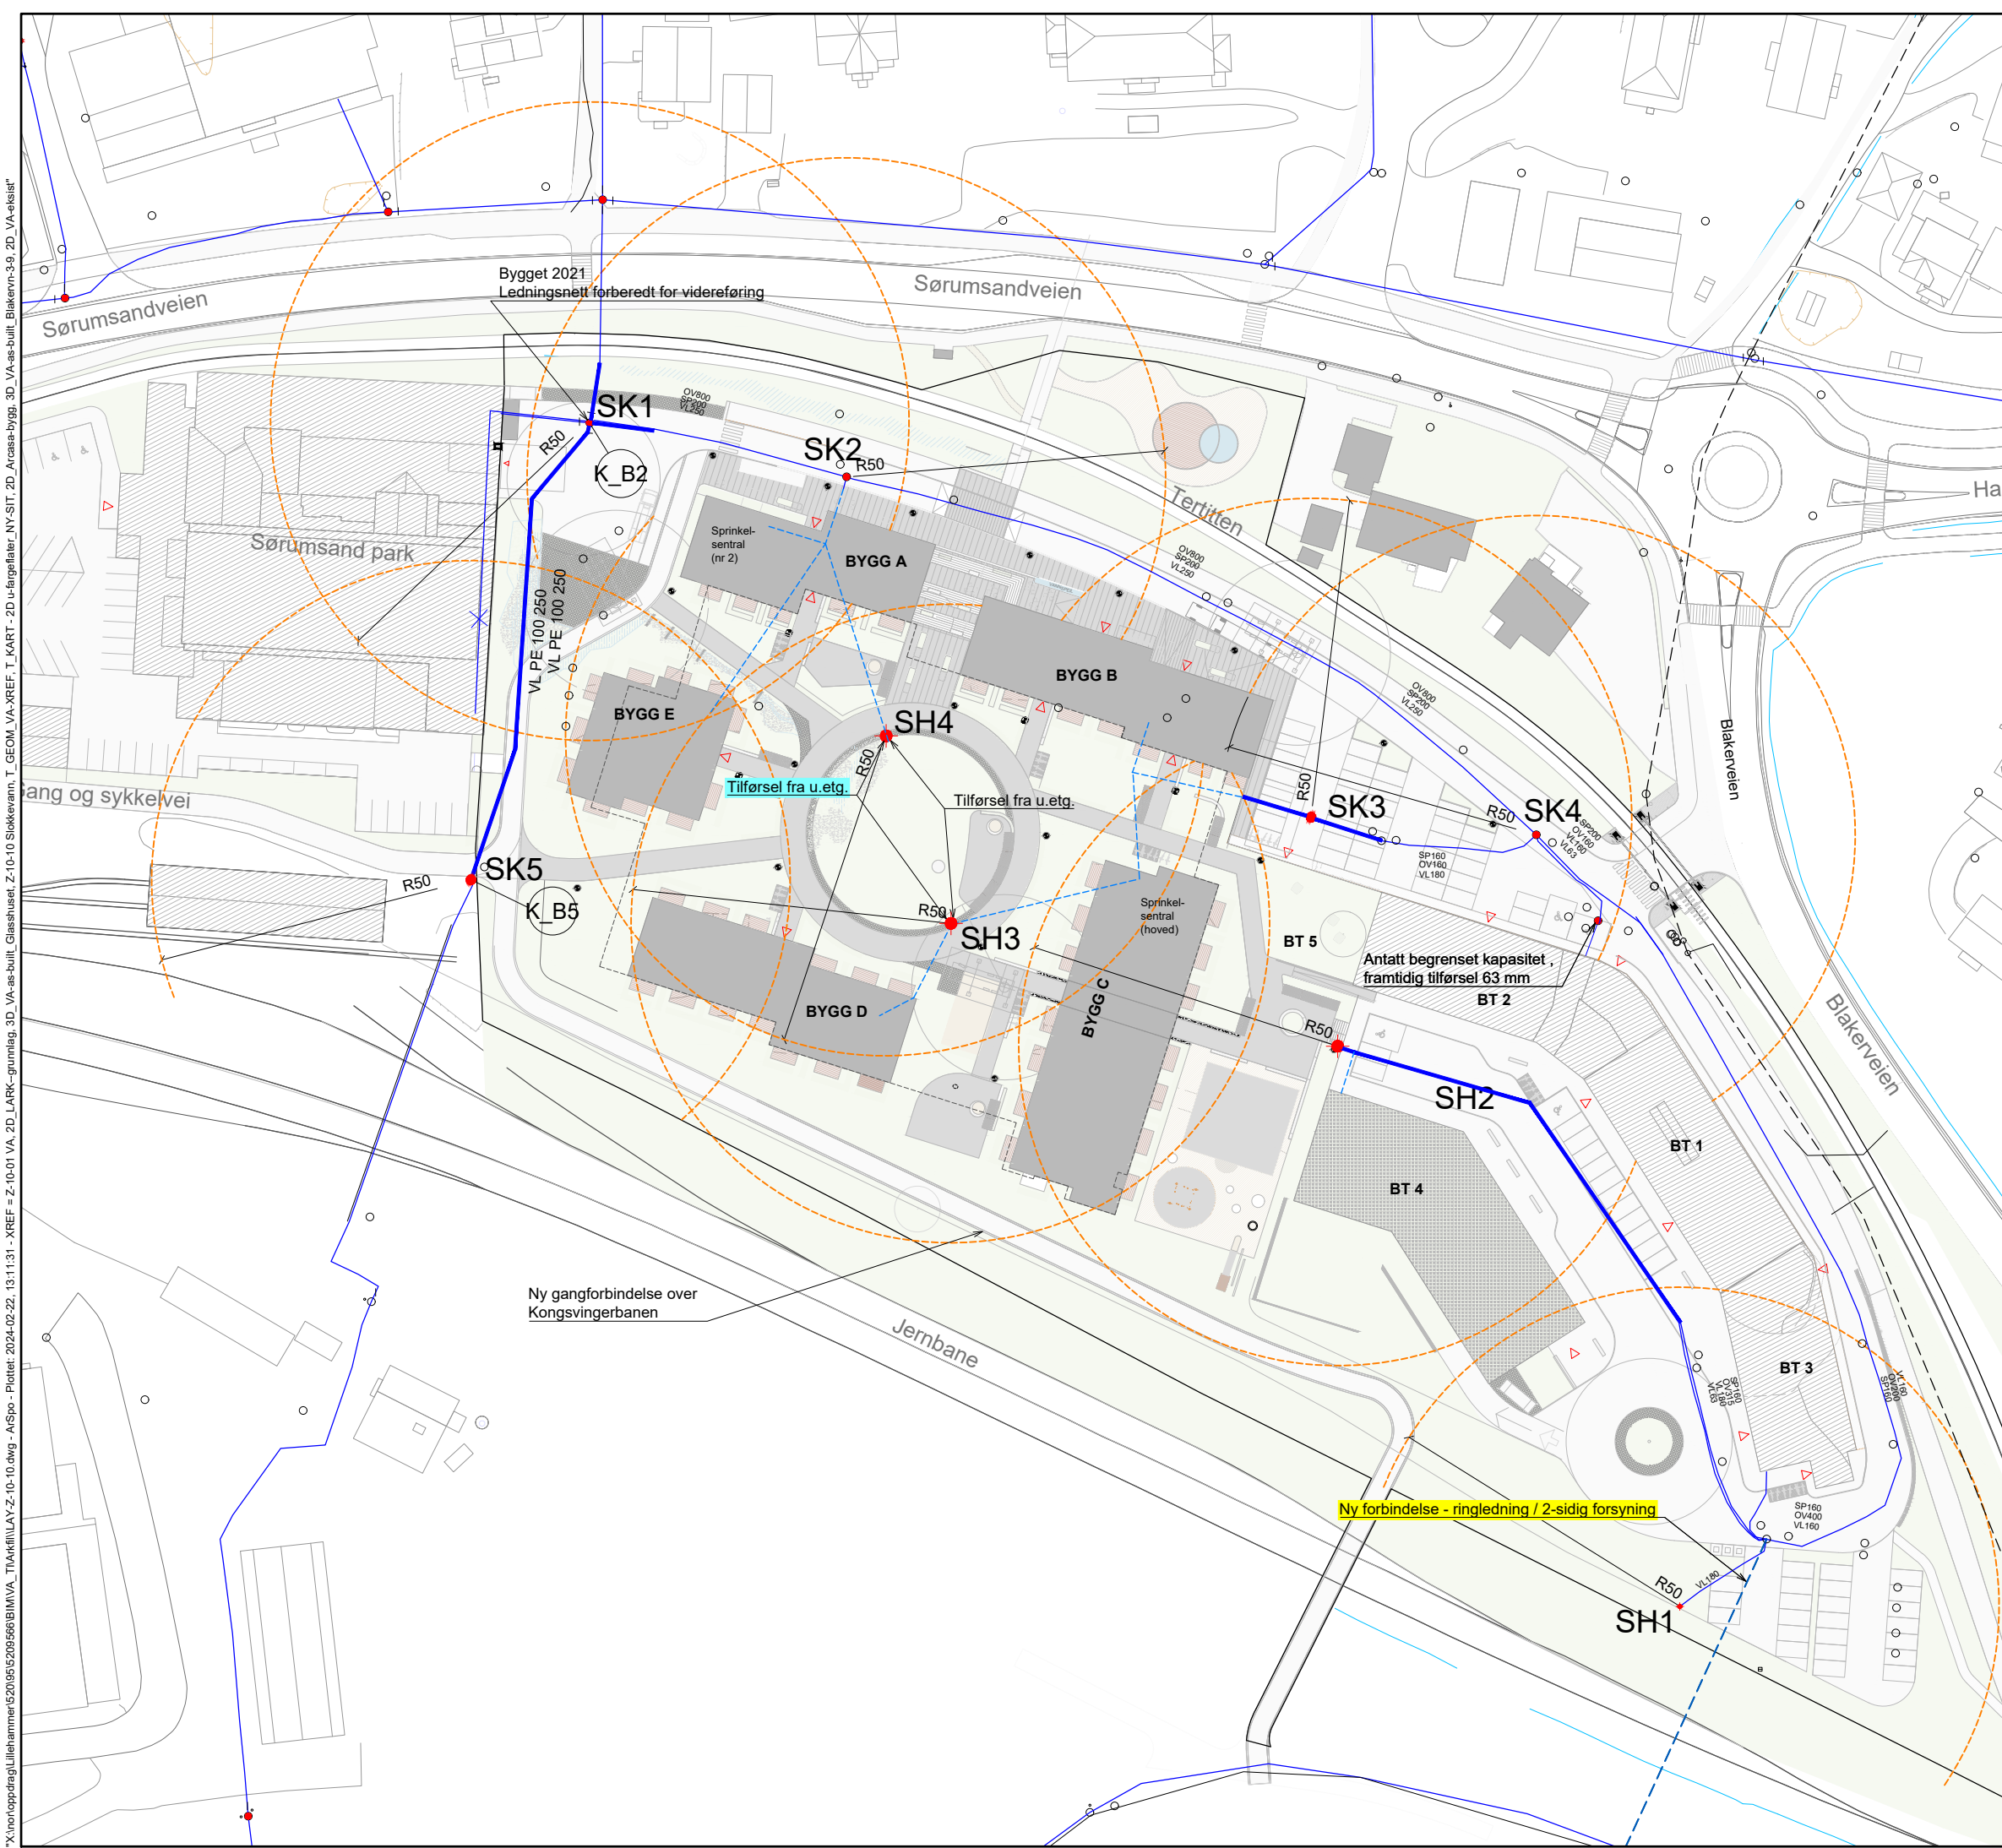

TEGNFORKLARING

	Eksisterende	Prosjektert	Utgår
Overvann			
Spillvann			
Avløp felles			
Vann			
Vann, stikkledning			
Vann, 2-sidig forbindelse			
Drensløsning			
Fjernvarme			
EL - høyspent, trekrør			
Slokkevannsutttak, kum			
Slokkevannsutttak, hydrant			
Avstand fra uttak slokkevann, "deknings sirkel" radius 50 meter			
Inngang			

Tegningsnummer	Revisjon
Z-10-10	J09



2024-02-22

J09	2024-02-22	Avklart løsn. ringforbindelse/2-sidig forsyning	ArSpo	BAG	ArSpo
J08	2023-09-26	Ny LARK-plan, justert etter kommunens tilbakemelding	ArSpo	BAG	ArSpo
J07	2022-10-19	Justert plassering SH2	ArSpo	BAG	ArSpo
J06	2022-10-14	Lagt til SH4, justert plassering SH2	ArSpo	BAG	ArSpo
J05	2022-10-03	For bruk	ArSpo	BAG	ArSpo
C04	2022-08-15	For tverrfaglig kontroll hos eksterne parter	ArSpo	BAG	ArSpo
Rev.	Dato	Beskrivelse	Utarbeidet	Fagkontroll	Godkjent


Dette dokumentet er utarbeidet av Norconsult AS som del av det oppdraget som fremgår nedenfor. Opphavsretten tilhører Norconsult AS. Dokumentet må bare benyttes til det formål som oppdragsavtalen beskriver, og må ikke kopieres eller gjøres tilgjengelig på annen måte eller i større utstrekning enn formålet tilsier.

Fredensborg Bolig AS	Målestokk (gjelder A1)
	1:500


Regulering Trevaretunet, Sørumsand
RAMMEPLAN VAO
Plantegning
Slokkevann

Norconsult	Oppdragsnummer	Tegningsnummer	Revisjon
	5209566	Z-10-10	J09


a. Fordrøyning av takareal og gårdsrom

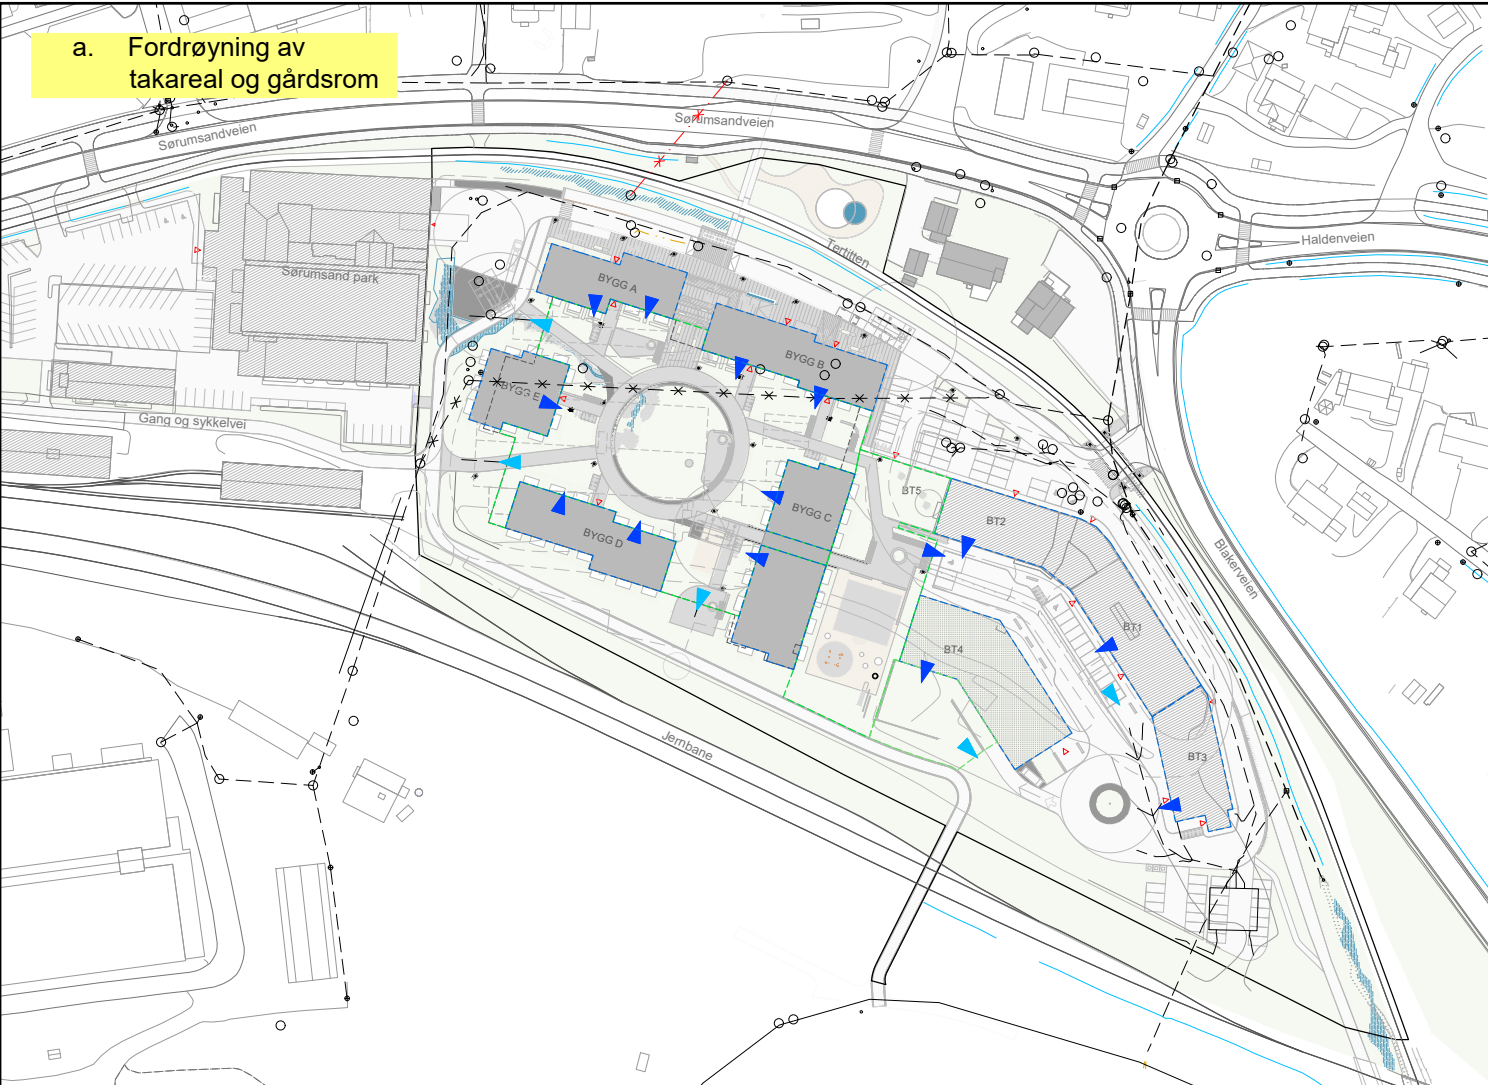


b. Randsoner
- Oppsamling
- Transport
- Fordrøyning i grøfter (drensledning og halvrør)

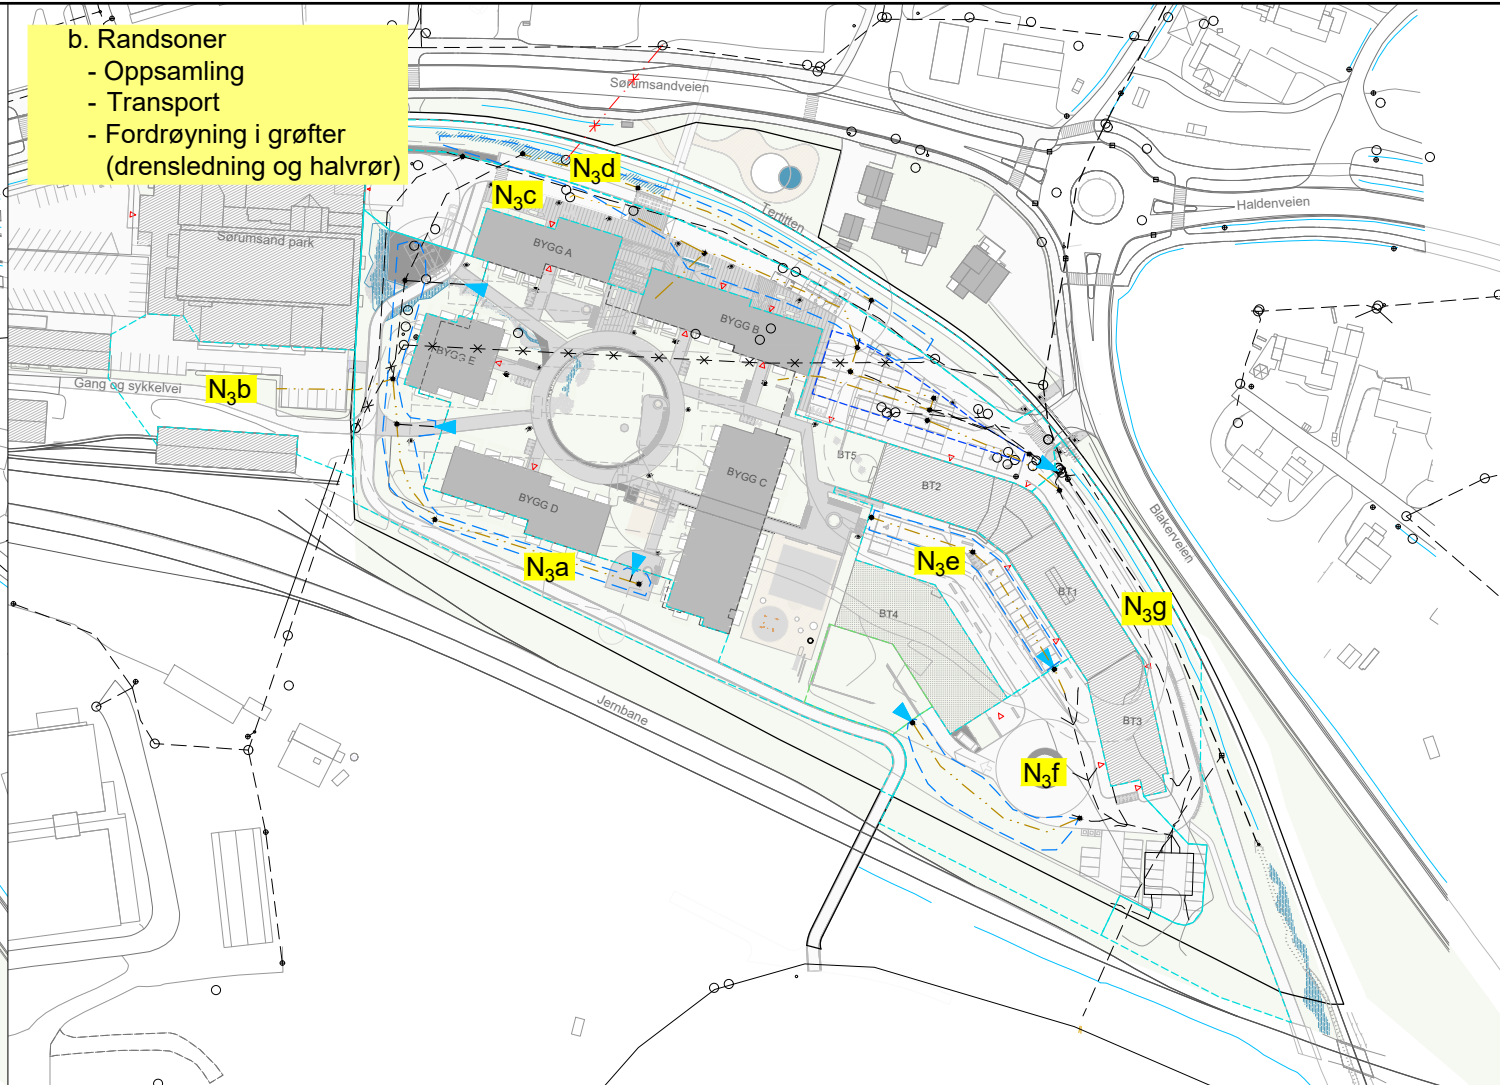

c. P-plass
oppsamling og avsluttende fordrøyning f.eks. i permeabelt dekke kombinert med halvrør kontrollert utslipp

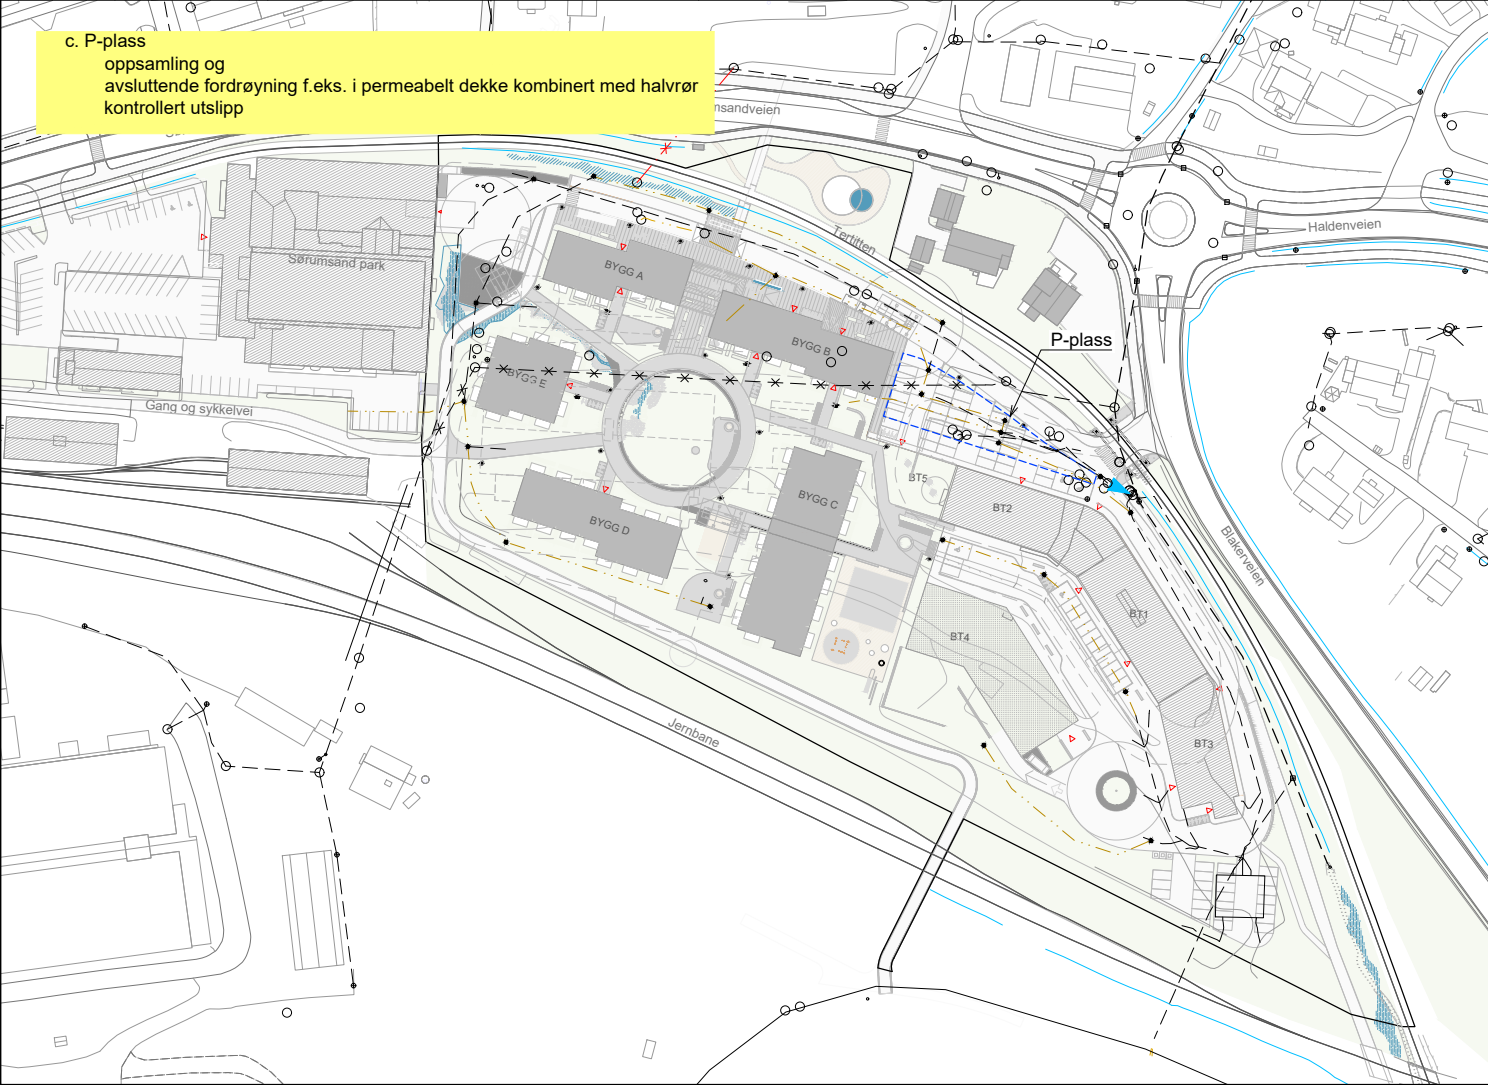


Overvannsplan sammenstilling

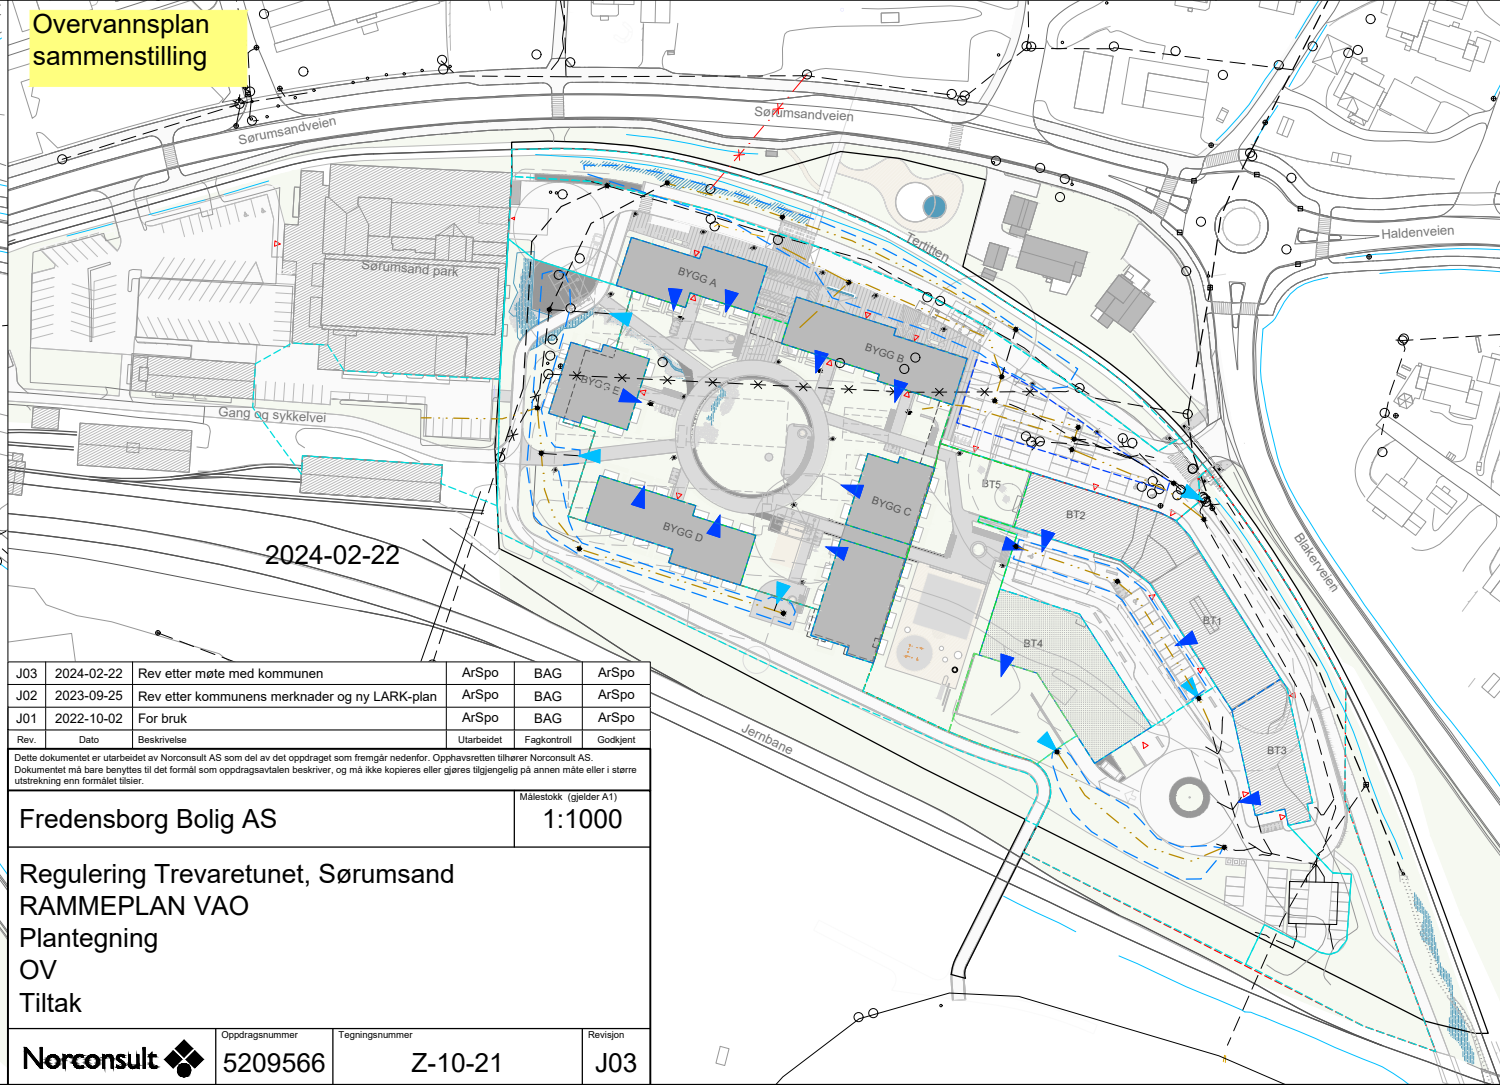


J03	2024-02-22	Rev etter møte med kommunen	ArSpo	BAG	ArSpo
J02	2023-09-25	Rev etter kommunens merknader og ny LARK-plan	ArSpo	BAG	ArSpo
J01	2022-10-02	For bruk	ArSpo	BAG	ArSpo
Rev	Dato	Beskrivelse	Utarbeidet	Fagkontroll	Godkjent
Dette dokumentet er utarbeidet av Norconsult AS som del av det oppdraget som fremgår nedenfor. Opphavsretten tilhører Norconsult AS. Dokumentet må bare benyttes til det formål som oppdragsavtalen beskriver, og må ikke kopieres eller gjøres tilgjengelig på annen måte eller i større utstrekning enn formålet tilsier.					
Fredensborg Bolig AS					Målestokk (gjelder A1)
					1:1000
Regulering Trevaretunet, Sørumsand					
RAMMEPLAN VAO					
Plantegning					
OV					
Tiltak					
Norconsult		Oppdragsnummer	Tegningsnummer	Revisjon	
		5209566	Z-10-21	J03	

X:\nor\oppgdrag\lillehammer\520956\520956\BIM\VA_TIA\fil\LAY-Z-10-25.dwg - ArSpo - Plottet: 2024-02-22, 13:45:5 - XREF = 2D_LARK-grunnlag, 3D_VA-as-buill, Glasshuset, I_KART - 2D u-fargeflater, NY-SIT, 3D_VA-as-buill, Blåkevn-3-9, 2D_VA-eleisist


A. Nedbørfelt
Reguleringsplanområde

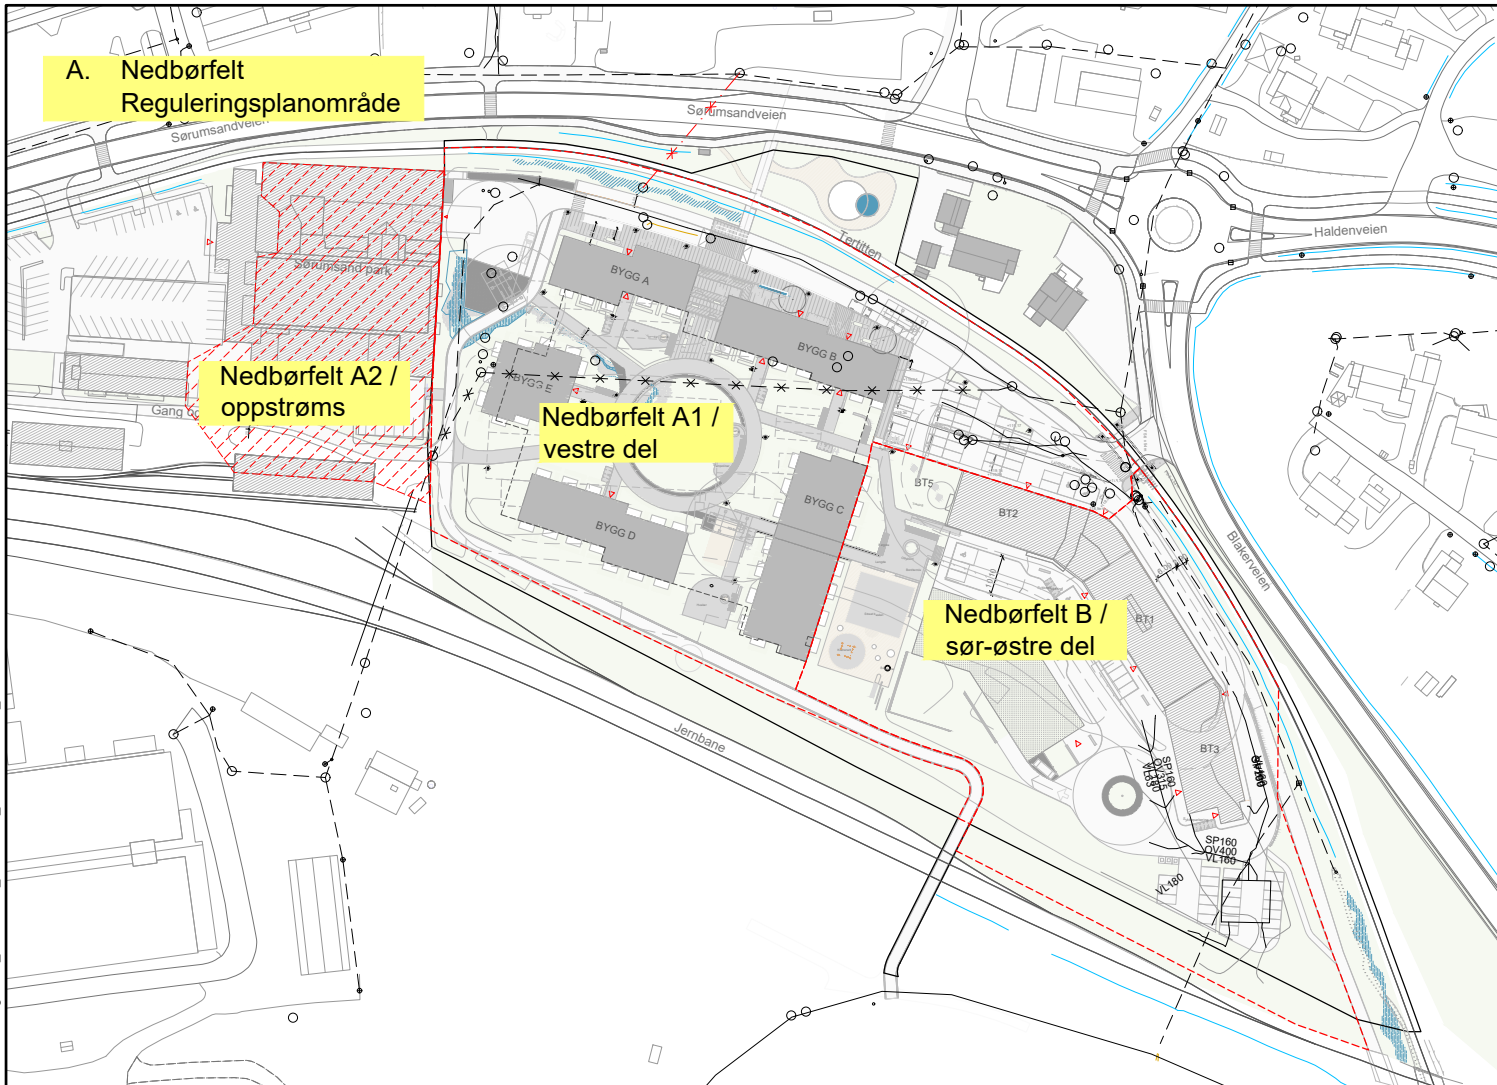


B. Nedbørfelt
Takflater

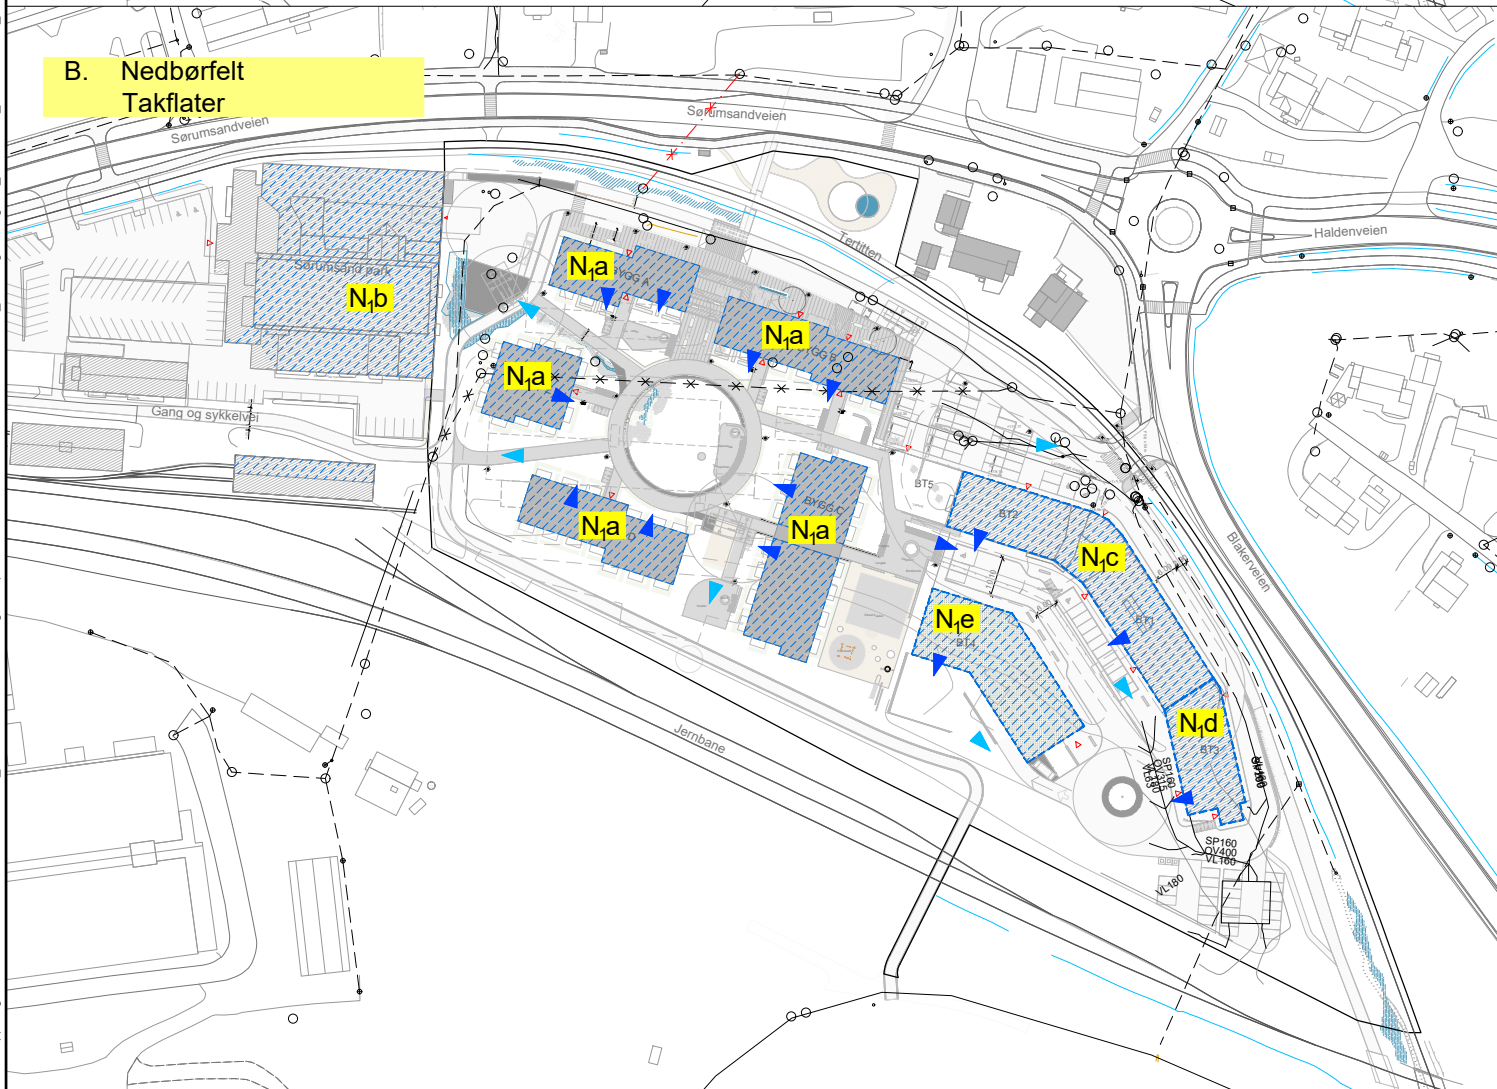

C. Nedbørfelt
Gårdsrom over u.etg.-plan

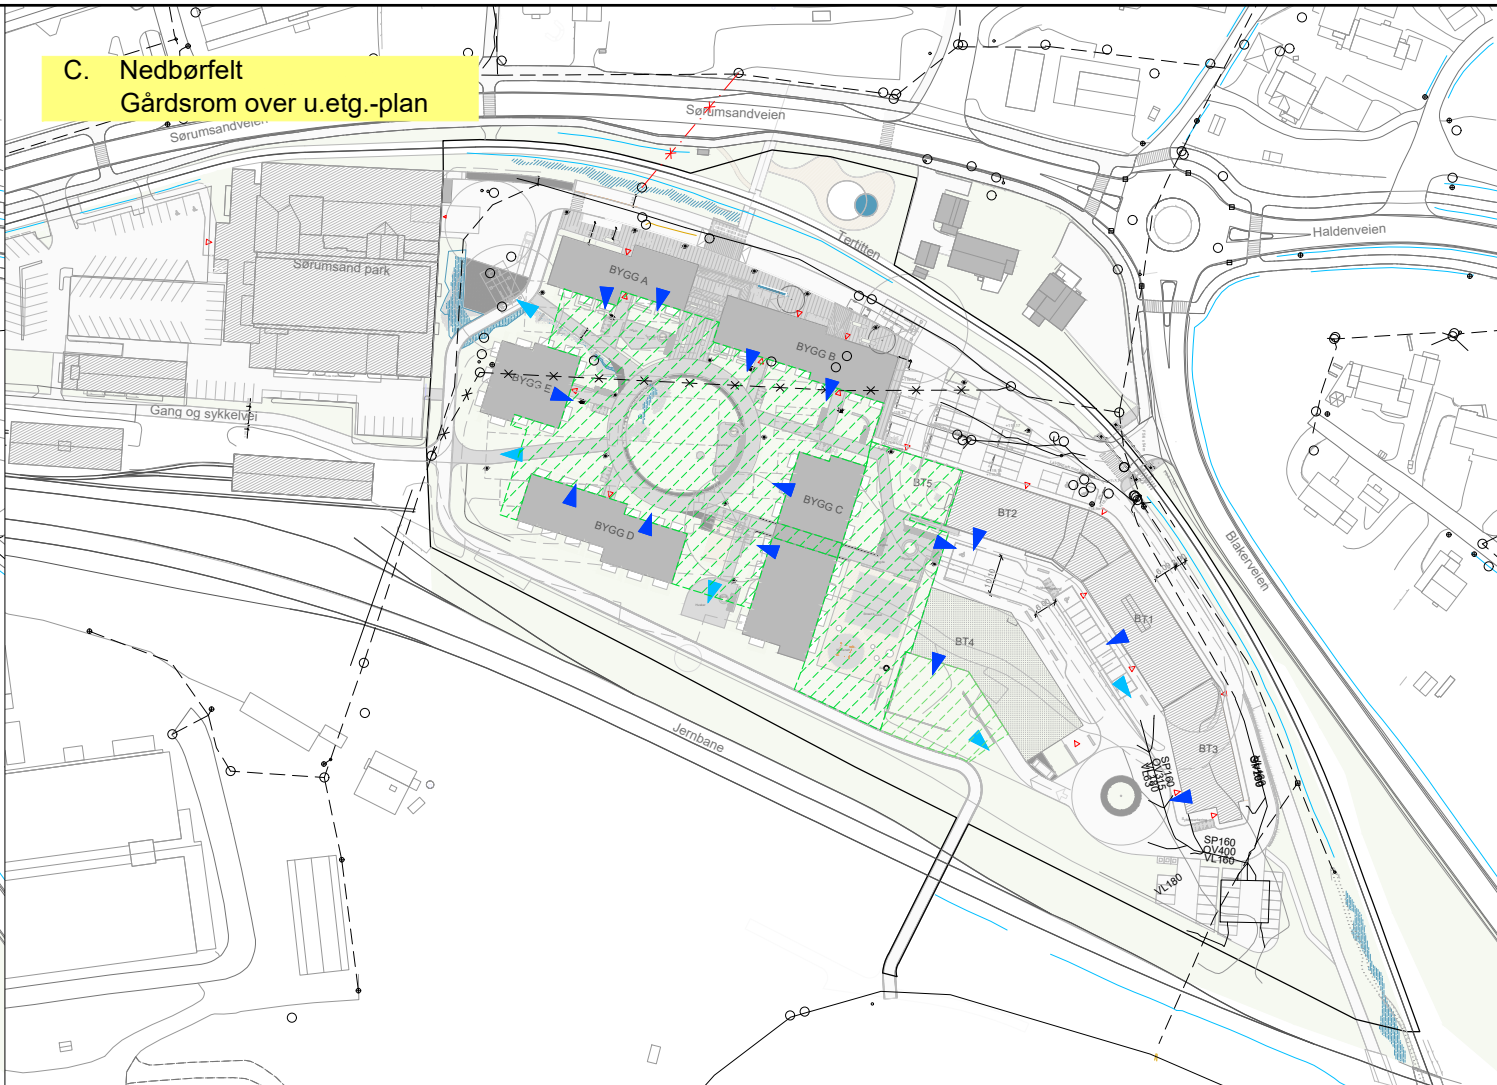

D. Nedbørfelt
Randsoner
(veger, plasser etc.)

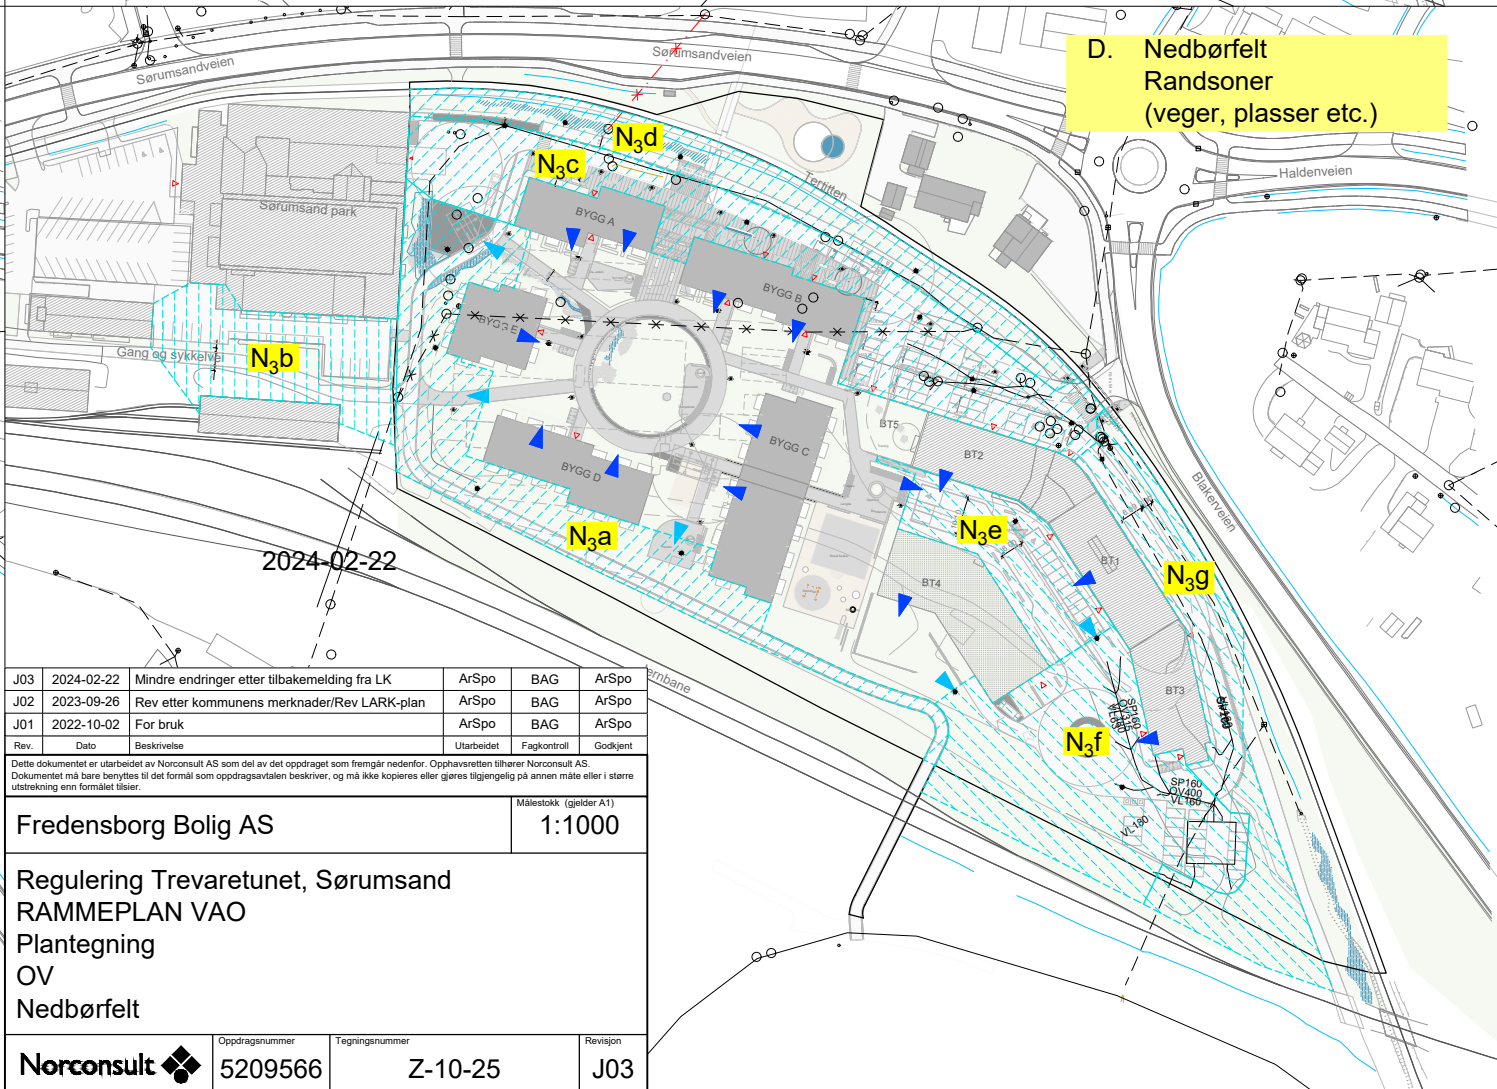

2024-02-22

J03	2024-02-22	Mindre endringer etter tilbakemelding fra LK	ArSpo	BAG	ArSpo
J02	2023-09-26	Rev etter kommunens merknader/Rev LARK-plan	ArSpo	BAG	ArSpo
J01	2022-10-02	For bruk	ArSpo	BAG	ArSpo
Rev	Dato	Beskrivelse	Utarbeidet	Fagkontroll	Godkjent
Dette dokumentet er utarbeidet av Norconsult AS som del av det oppdraget som fremgår nedenfor. Opphavsretten tilhører Norconsult AS. Dokumentet må bare benyttes til det formål som oppdragsavtalen beskriver, og må ikke kopieres eller gjøres tilgjengelig på annen måte eller i større utstrekning enn formålet tilsier.					
Fredensborg Bolig AS					Målestokk (gjelder A1) 1:1000
Regulering Trevaretunet, Sørumsand RAMMEPLAN VAO Plantegning OV Nedbørfelt					
Norconsult		Oppdragsnummer 5209566	Tegningsnummer Z-10-25	Revisjon J03	