


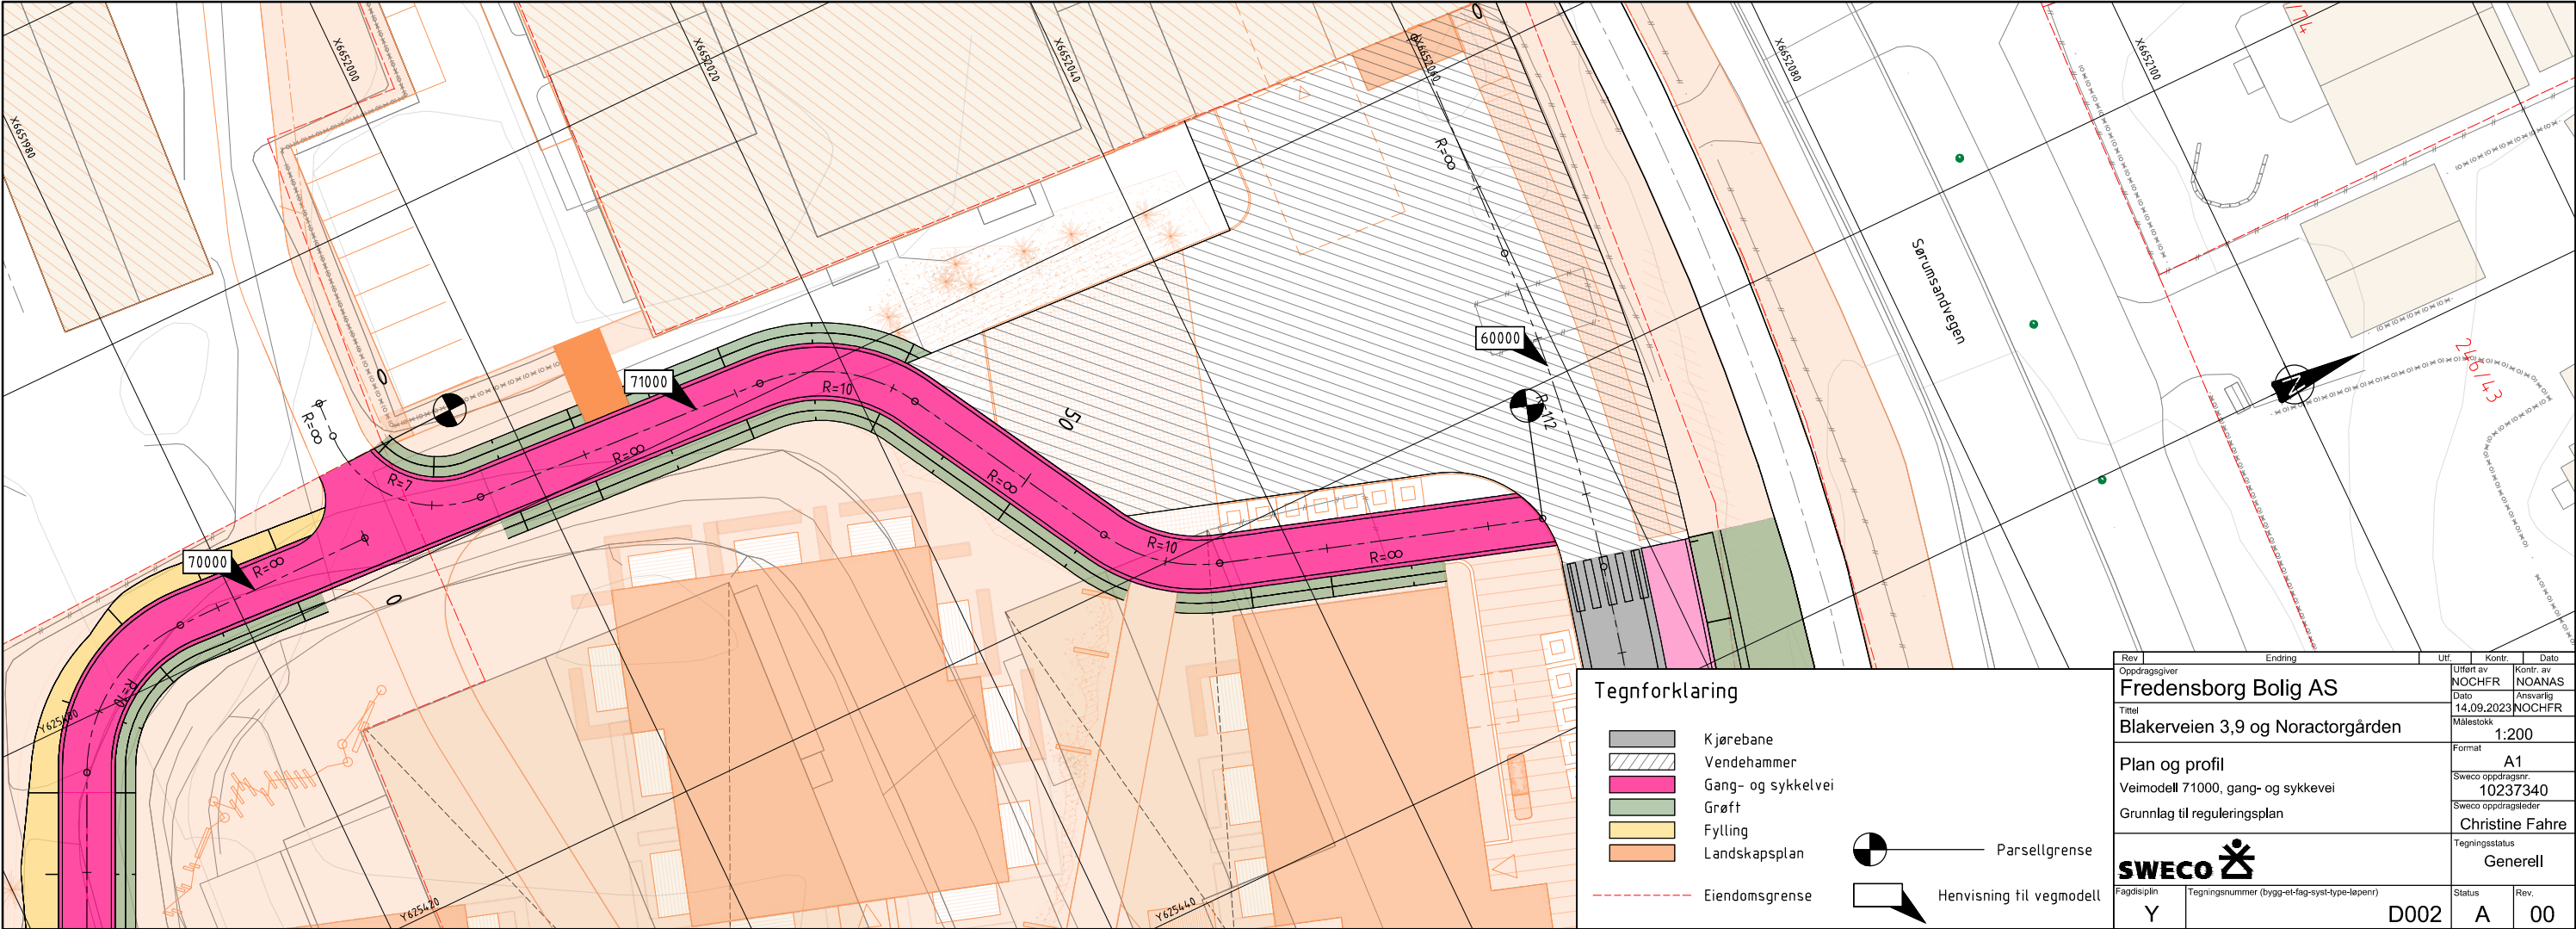


SWECO

LAY_A02

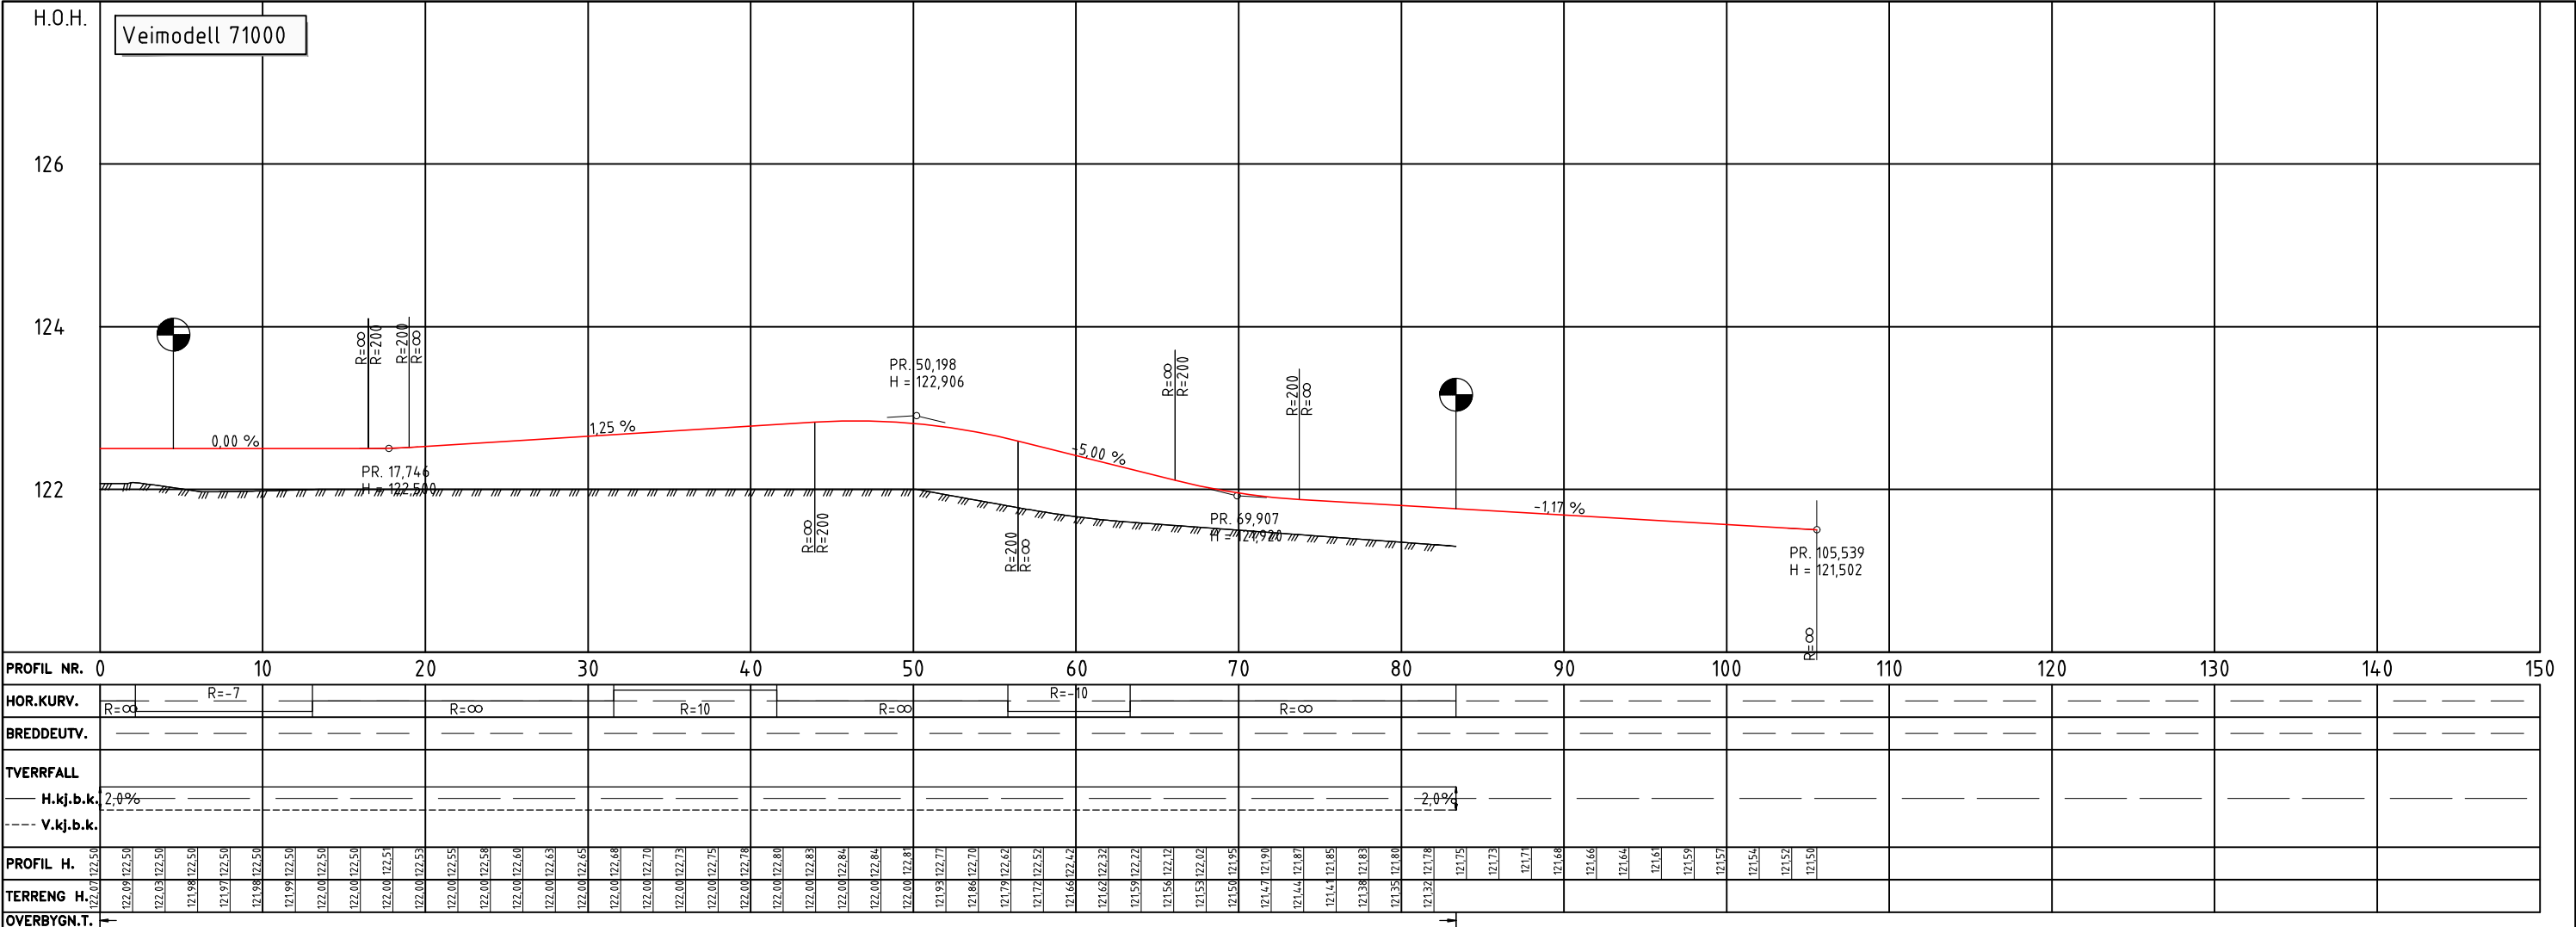

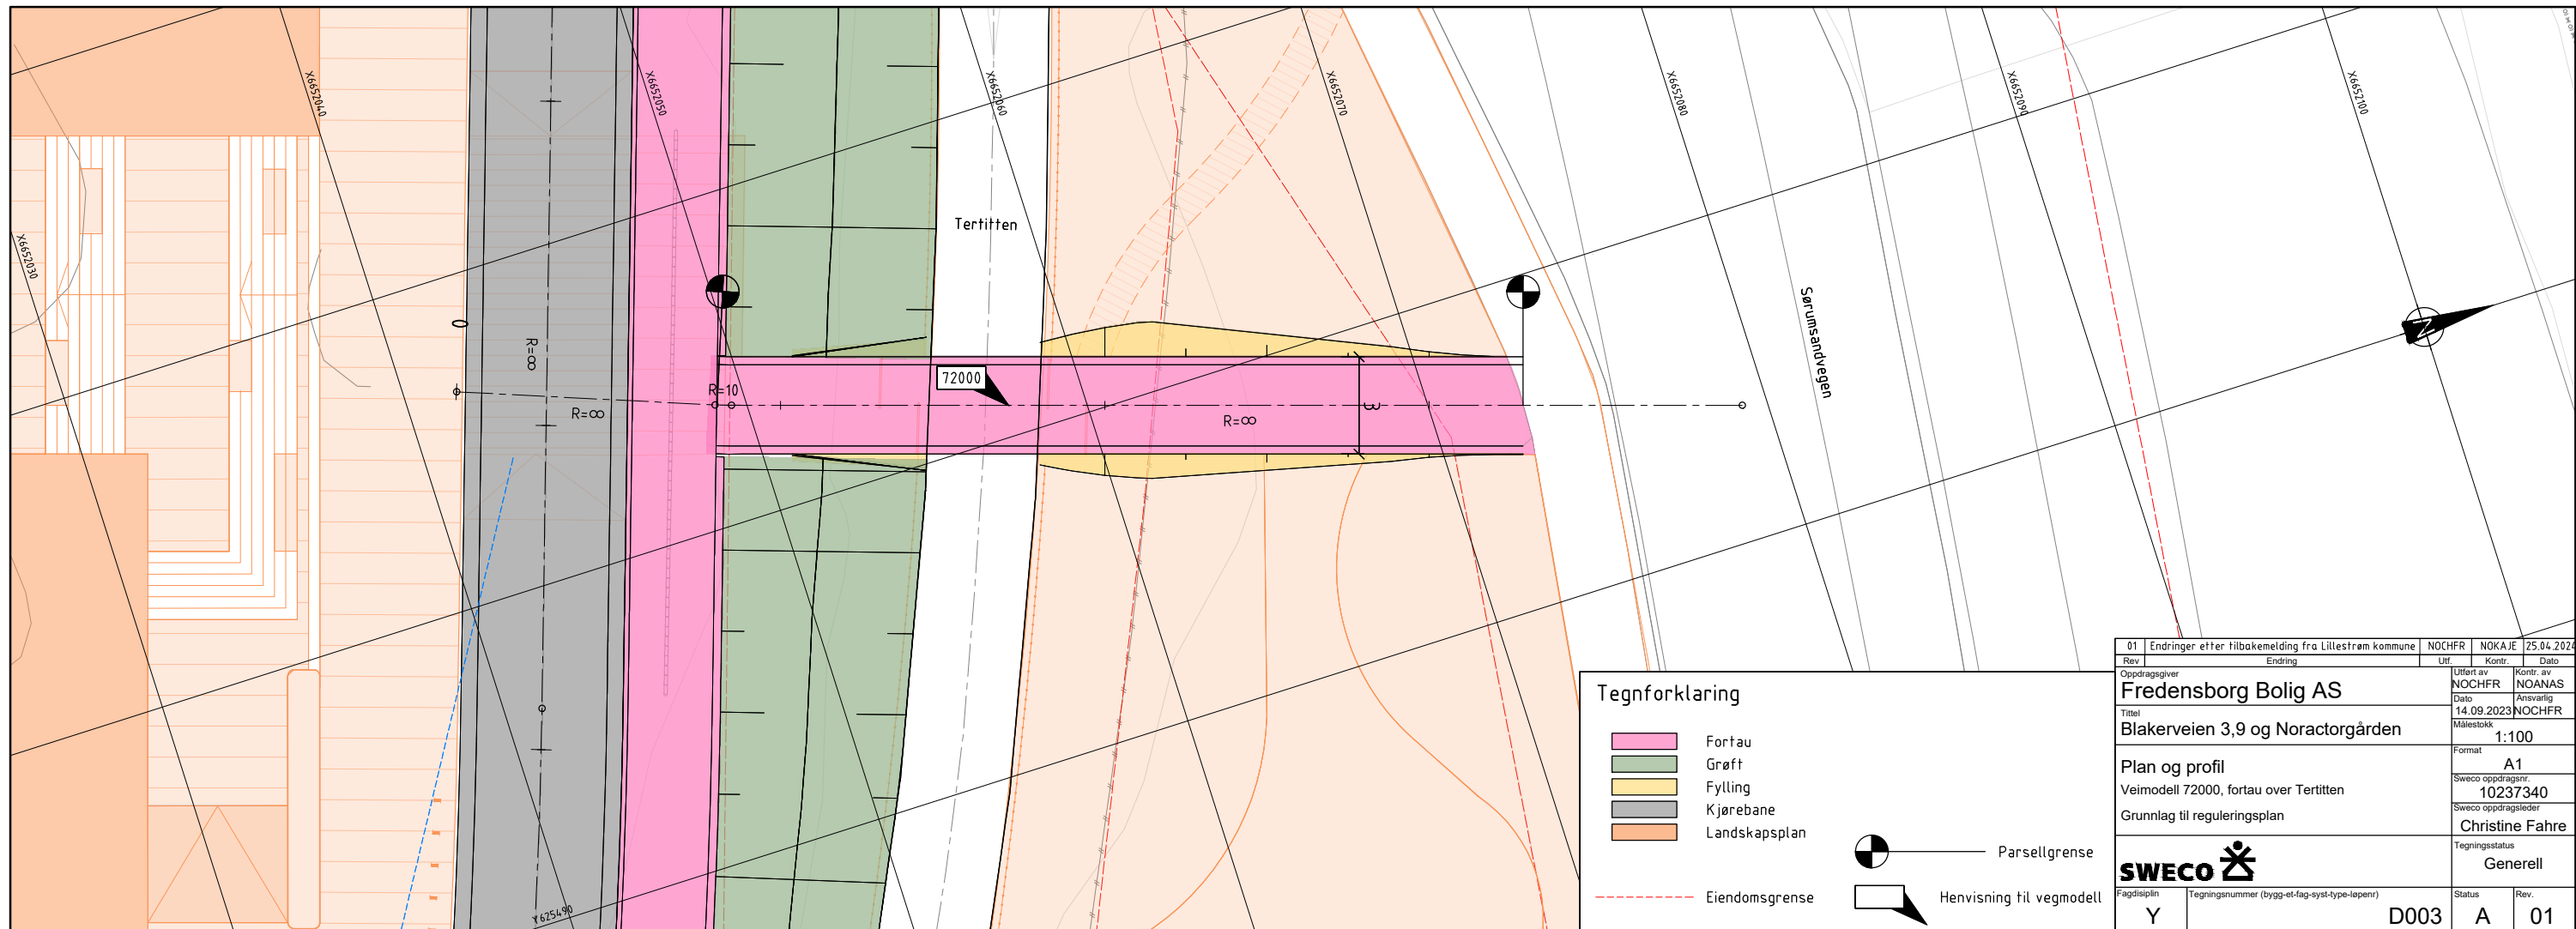

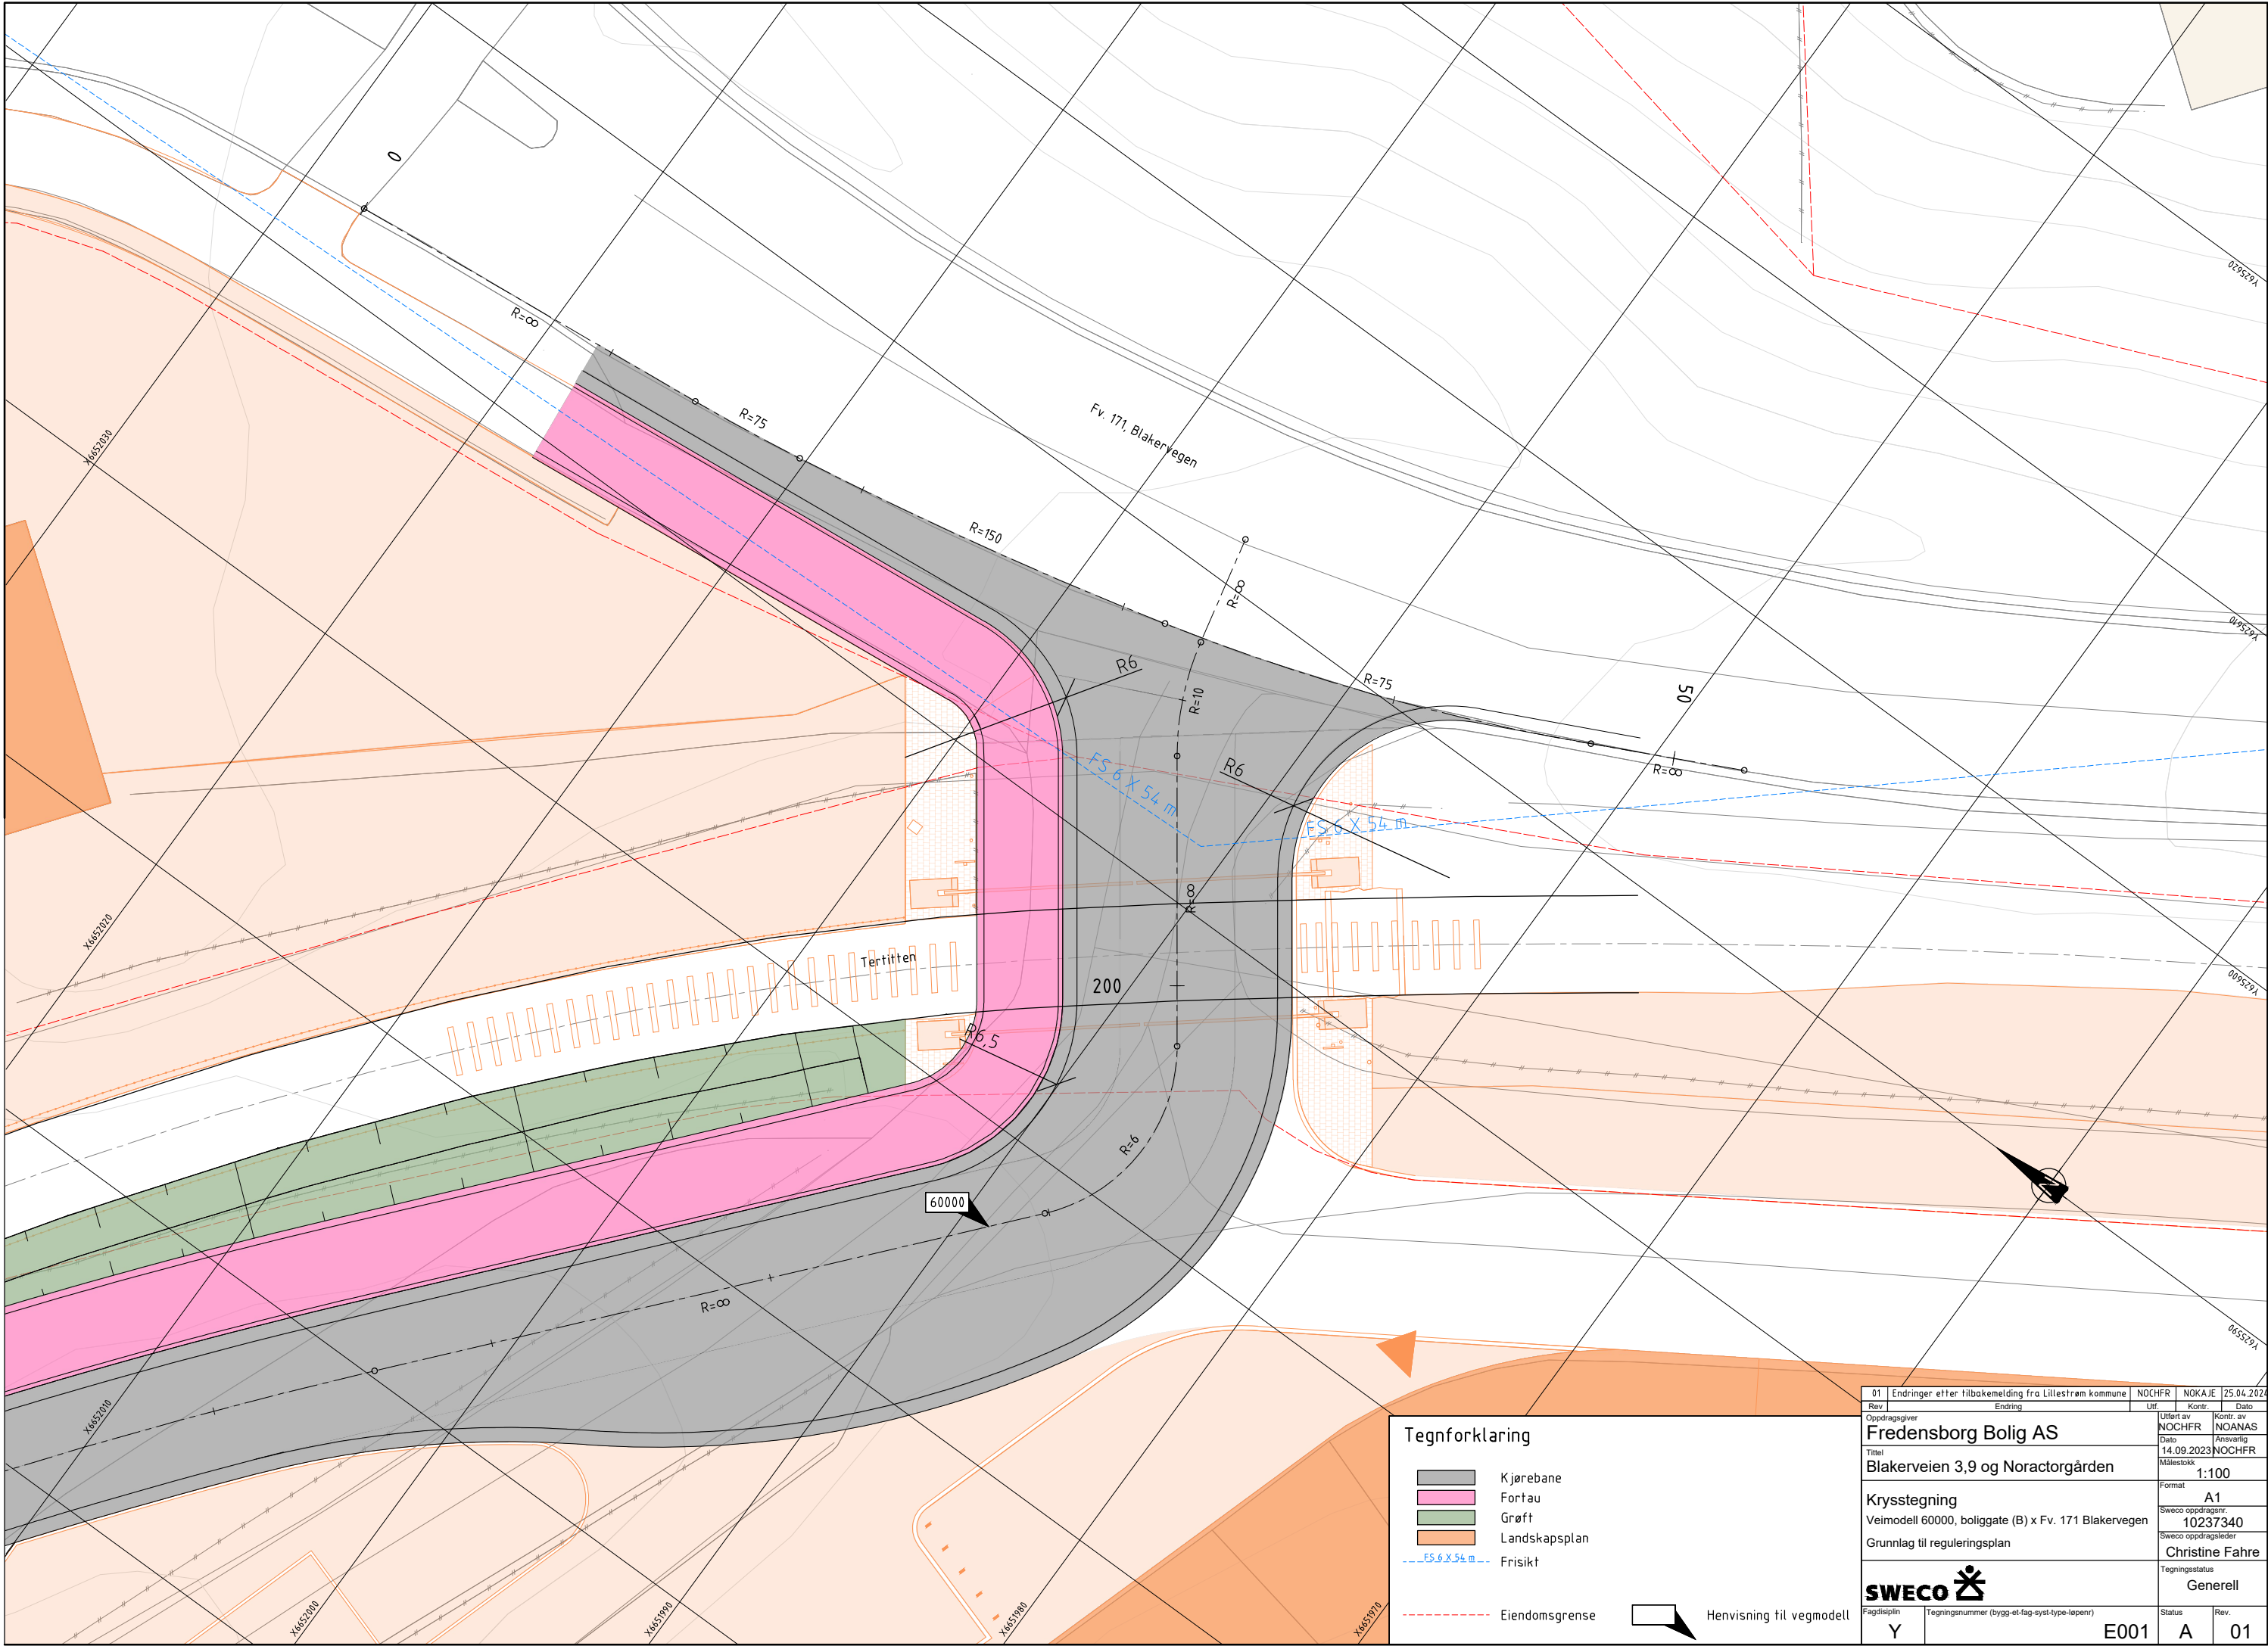


Tegnforklaring

- Kjørebane
- Fortau
- Grøft
- Landskapsplan
- FS 6 X 54 m
- Eiendomsgrense


Henvisning til vegmodell

01	Endringer etter tilbakemelding fra Lillestrøm kommune	NOCHFR	NOKAJE	25.04.2024
Rev	Endring	Utf	Kontr	Dato
Oppdragsgiver		Lillestrøm kommune		
Fredensborg Bolig AS		NOCHFR		
Tittel		Blakerveien 3,9 og Noractorgården		
Krysstegning		1:100		
Veimodell 60000, boliggate (B) x Fv. 171 Blakervegen		A1		
Grunnlag til reguleringsplan		10237340		
Målestokk		Christine Fahre		
Format		Generell		
Tegningsstatus		Generell		
SWECO		Generell		
Fagdisiplin		Status		
Y		Rev.		
Tegningsnummer (bygg-et-fag-syst-type-løpnr)		E001		
P:31421\10237340_BLAKEVEIEN\000\07 MODELLER - TEGNINGER\02 ARBEIDSMODELLER\01_VEI		A		
fredag 25. april 2024		01		

Gang- og sykkelvei, langs jernbanen
Snitt A-A, profil 33,5
Veimodell 70000
1:50, A1

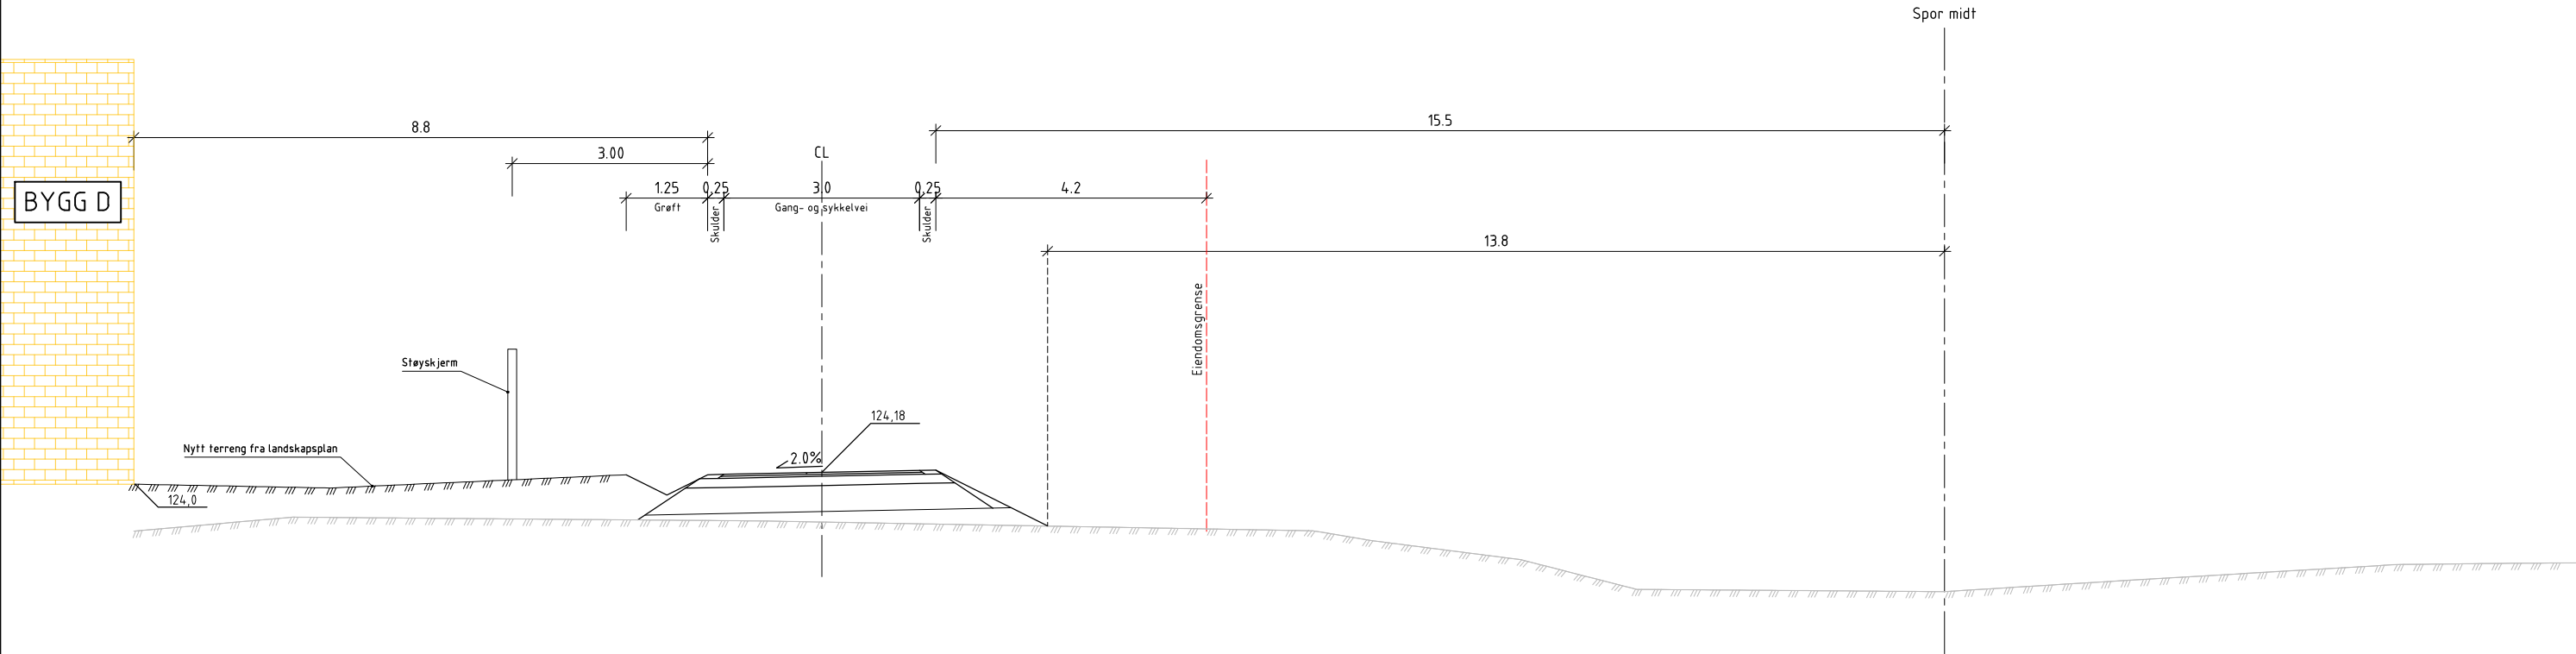


Gang- og sykkelvei, langs jernbanen
Snitt B-B, profil 68,5
Veimodell 70000
1:50, A1

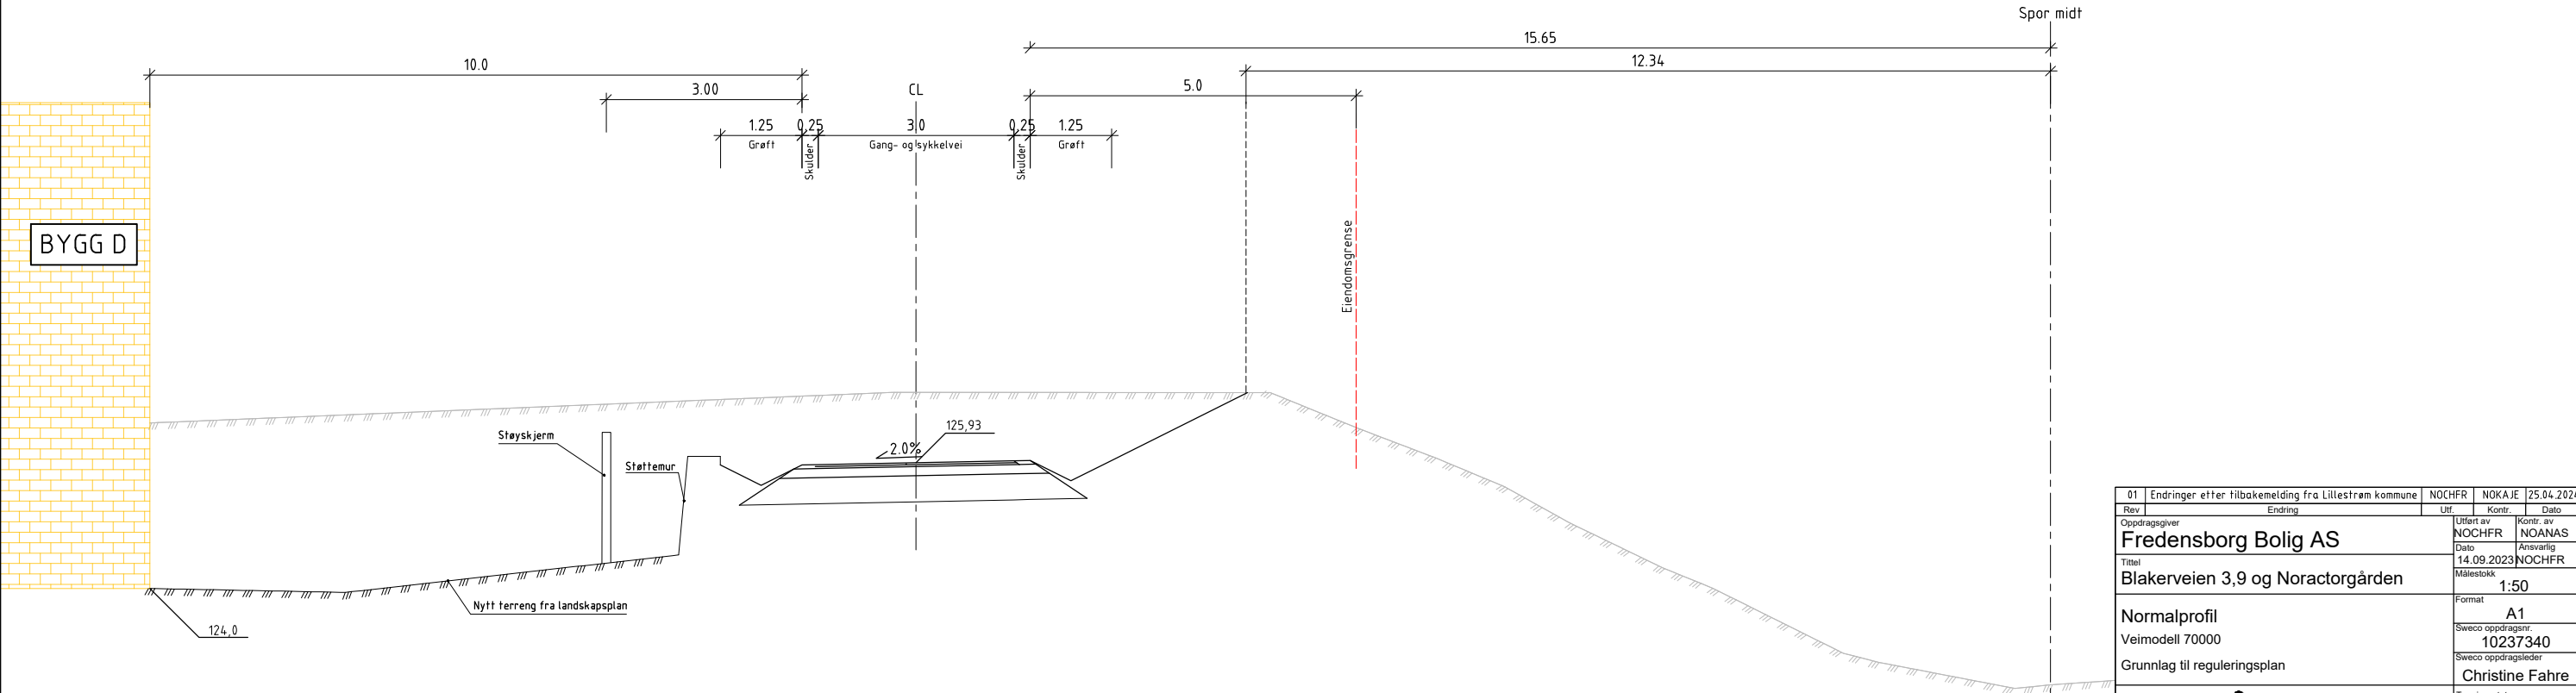


01	Endringer etter tilbakemelding fra Lillestrøm kommune	NOCHF	NOKAJE	25.04.2024
Rev	Endring	Utt	Kontr.	Dato
Oppdragsgiver		Utt av		Kontr. av
Fredensborg Bolig AS		NOCHF		NOANAS
Tittel		Dato		Ansvarlig
Blakerveien 3,9 og Noractorgården		14.09.2023		NOCHF
Målestokk		1:50		
Format		A1		
Normalprofil		Sweco oppdragsnr.		
Veimodell 70000		10237340		
Grunnlag til reguleringsplan		Sweco oppdragsleder		
		Christine Fahre		
Tegningsstatus		Generell		
Fagdisiplin		Tegningsnummer (bygg-et-fag-syst-type-lapenr)		Status
Y		F001		Rev.
		A		01

Gang- og sykkelvei, langs jernbanen
Snitt C-C, profil 111
Veimodell 70000
150, A1

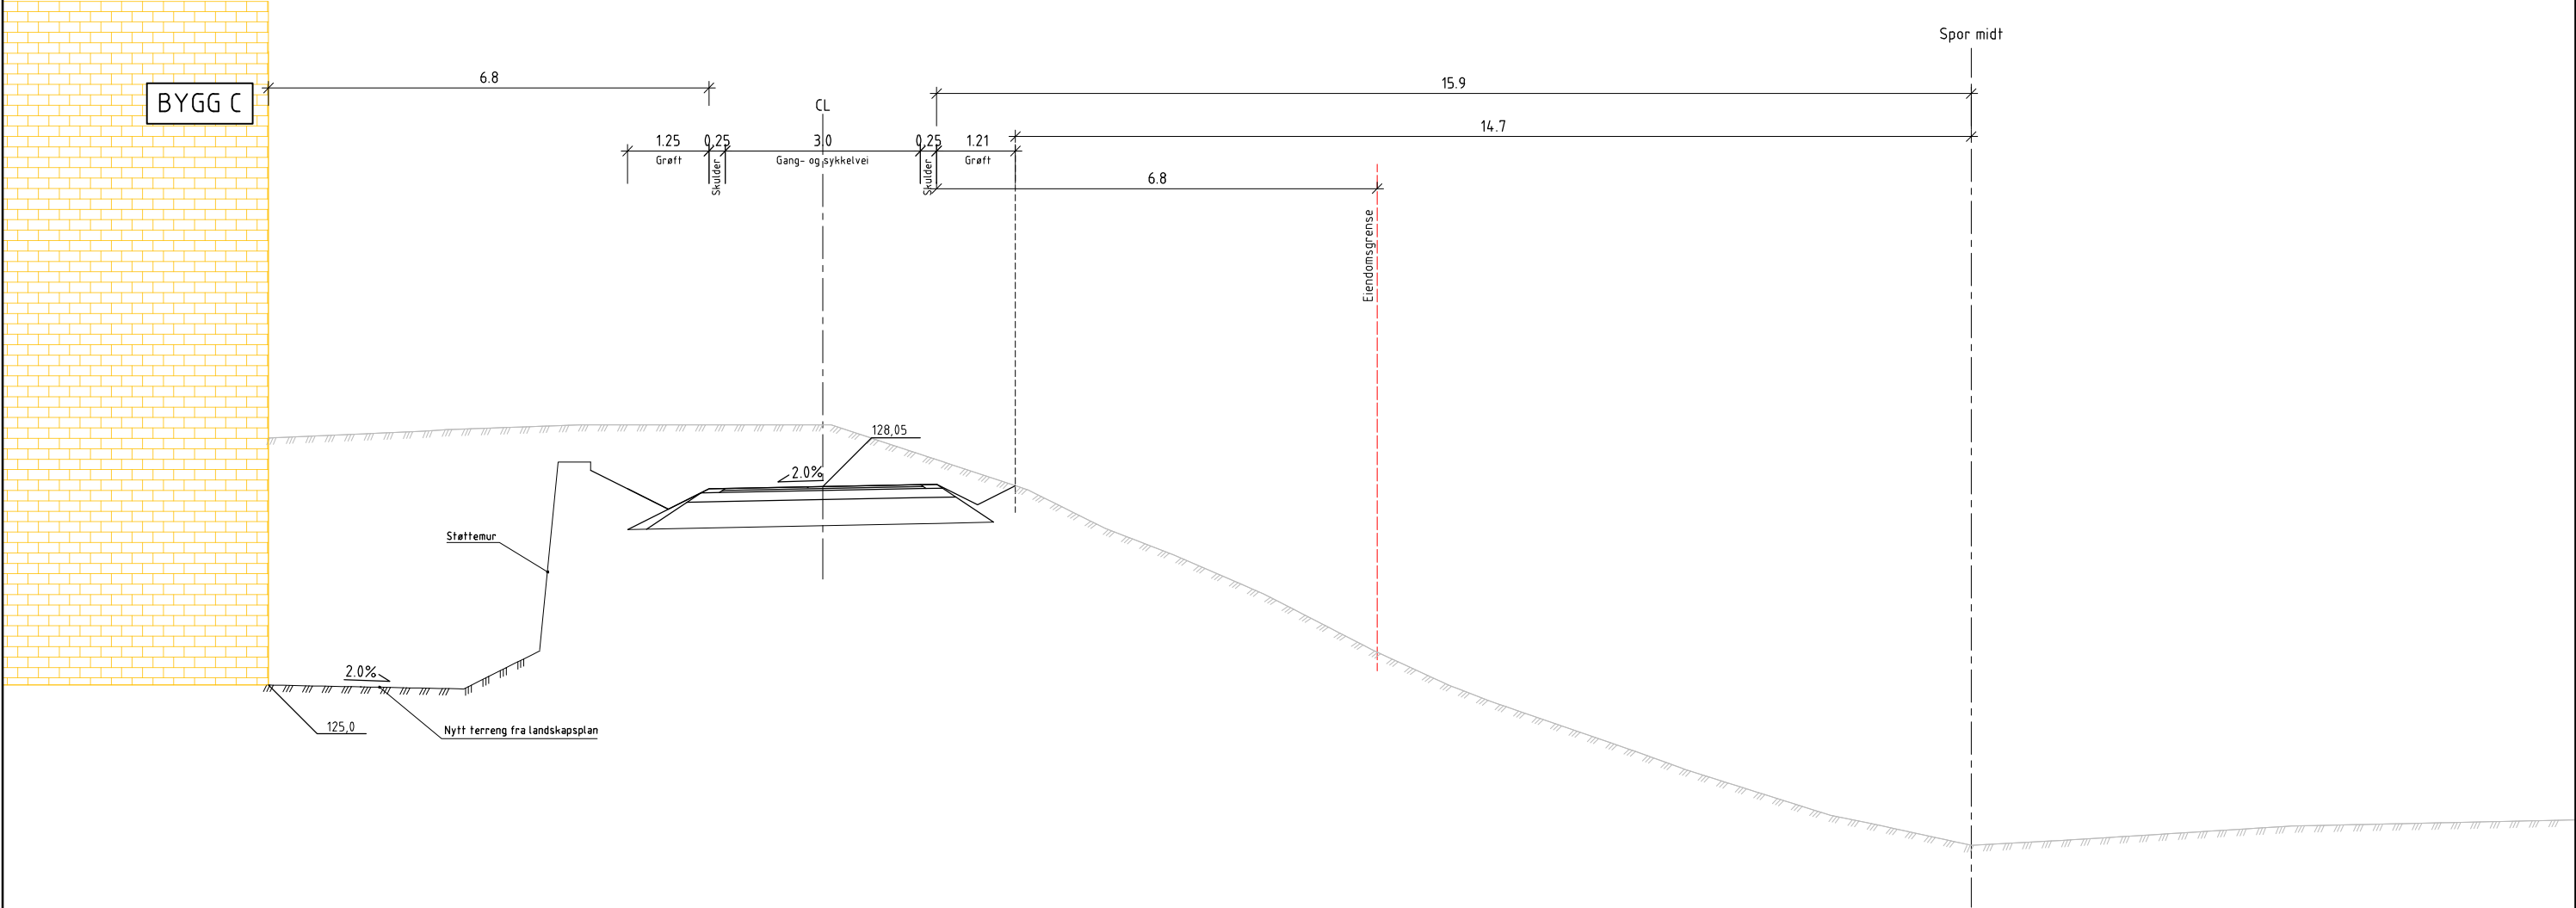


Gang- og sykkelvei langs jernbanen,
Snitt D-D, profil 125
Veimodell 70000
150, A1

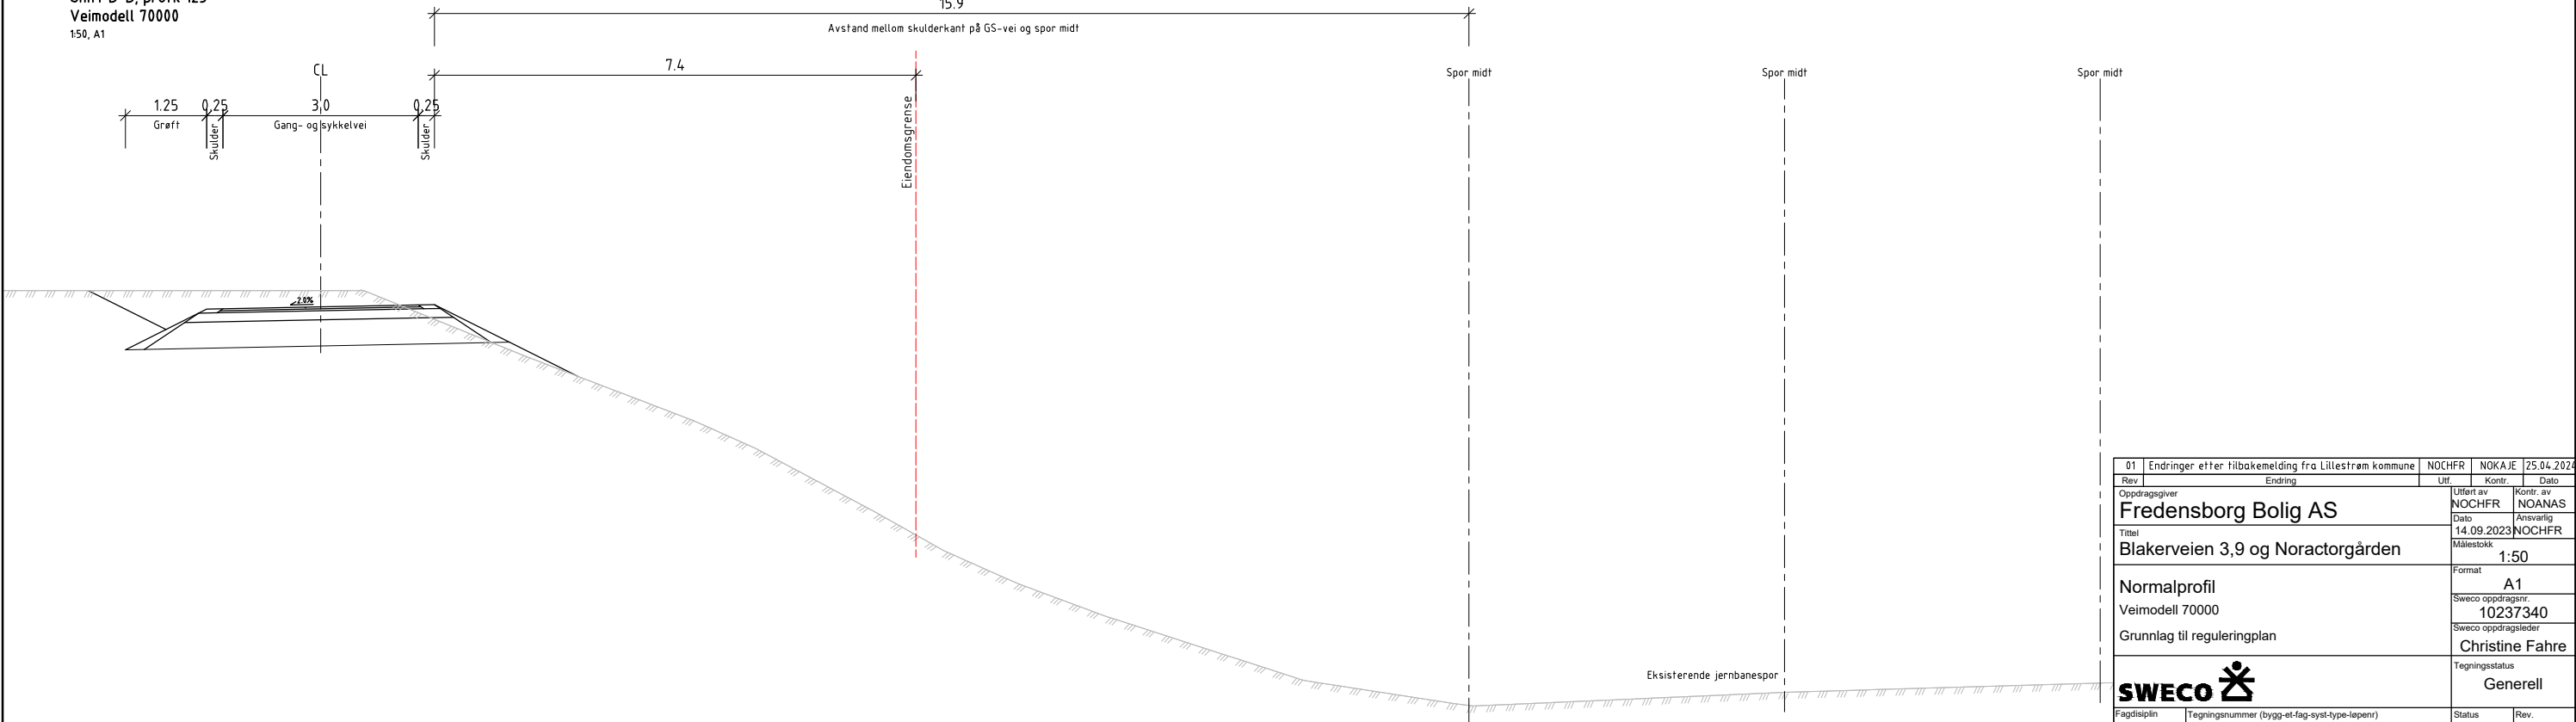


01	Endringer etter tilbagemelding fra Lillestrøm kommune	NOCHFR	NOKAJE	25.04.2024
Rev	Endring	Utt	Kontr.	Dato
Oppdragsgiver		Uttørlig av		Kontr. av
Fredensborg Bolig AS		NOCHFR		NOANAS
Tittel		Dato		Ansvarlig
Blakerveien 3,9 og Noractorgården		14.09.2023		NOCHFR
Målestokk		1:50		
Format		A1		
Normalprofil		Sweco oppdragsnr.		
Veimodell 70000		10237340		
Grunnlag til reguleringsplan		Sweco oppdragsleder		
		Christine Fahre		
Tegningsstatus		Generell		
Fagdisiplin		Tegningsnummer (bygg-et-fag-syst-type-løpenr)		Status
Y		F002		Rev.
		A		01

Gang- og sykkelvei, langs jernbanen
Snitt E-E, profil 160
Veimodell 70000
150, A1

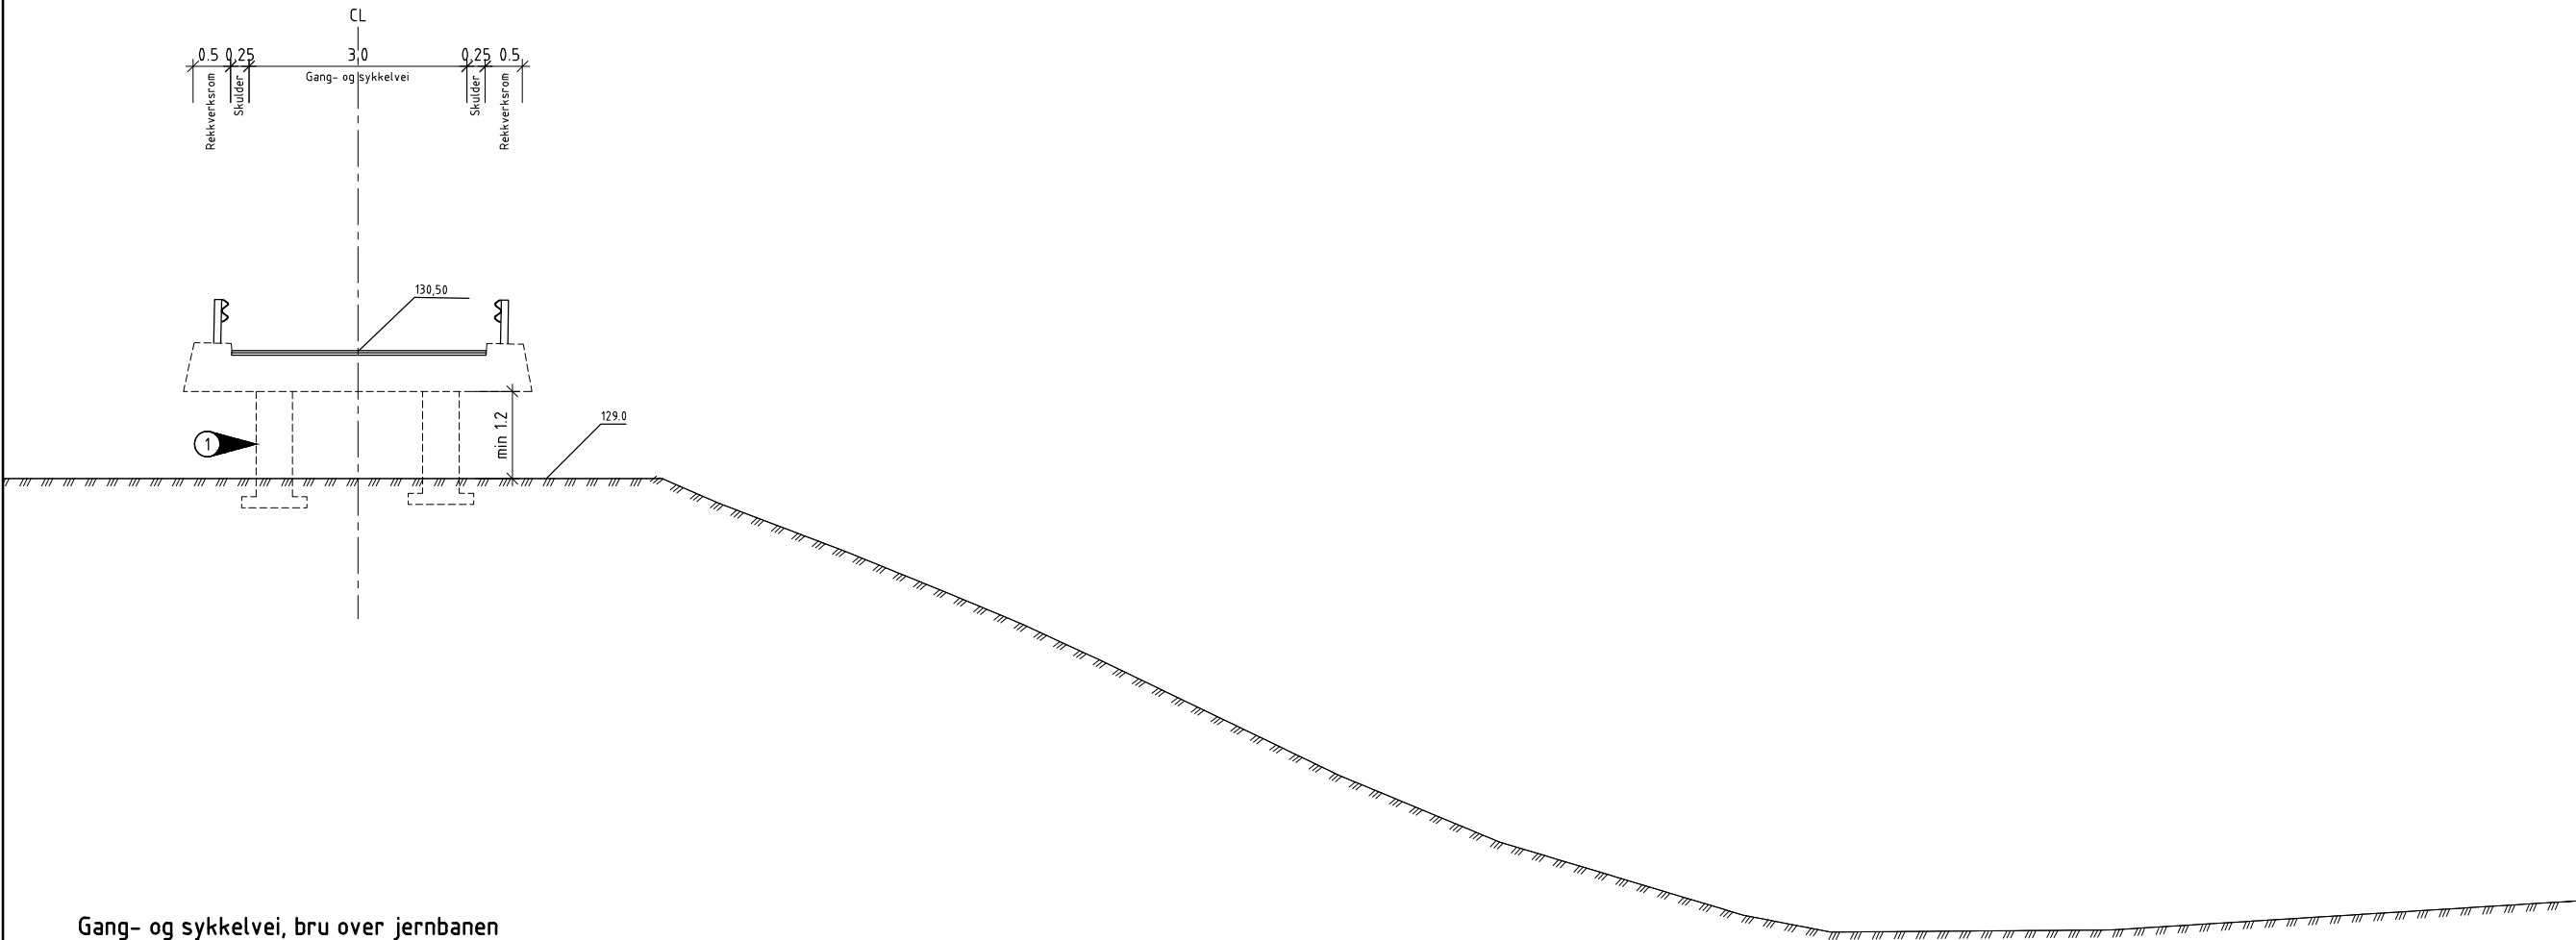

Gang- og sykkelvei, bru over jernbanen
Snitt F-F, profil 200
Veimodell 70000
150, A1

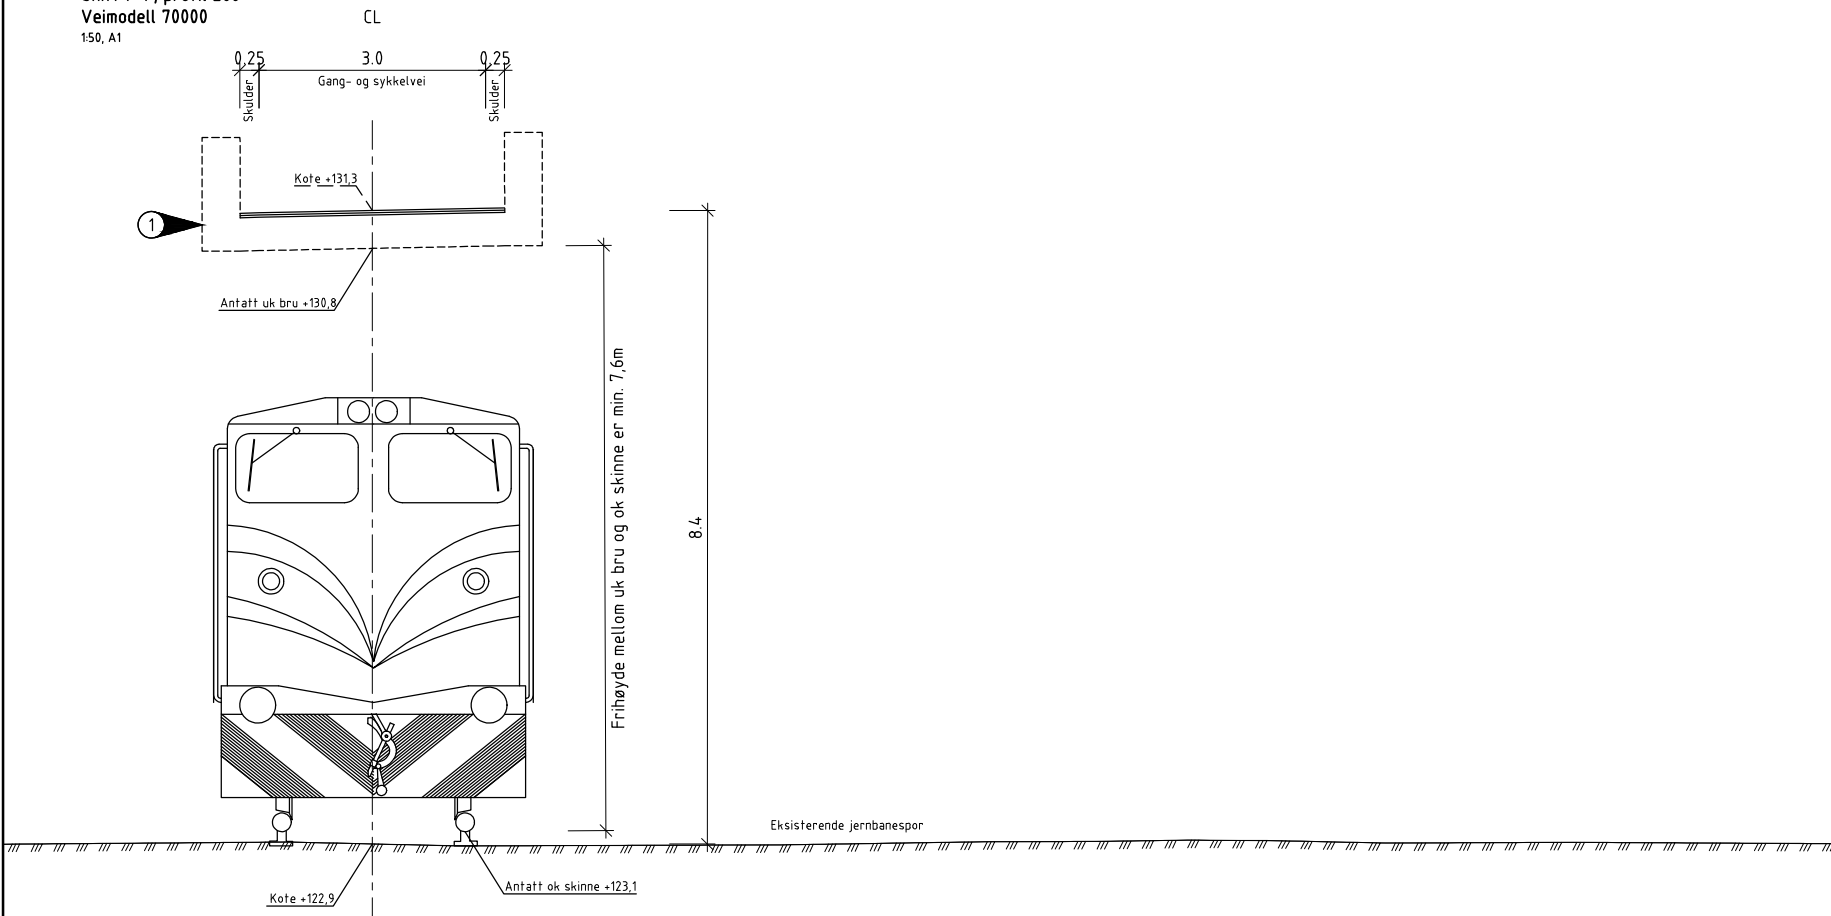


Merknader

1 Brukonstruksjon er kun vist som illustrasjon og er ikke prosjektert. Prosjektering av brukonstruksjon sees på i neste fase.

Rev	Endring	Utt	Kontr	Dato
Oppdragsgiver		Uttent av NOCHFR		
Fredensborg Bolig AS		Kontr. av NOANAS		
Tittel		Dato 14.09.2023		
Blakerveien 3,9 og Noractorgården		Ansvarlig NOCHFR		
Format		Målestokk		
Normalprofil		Se tegning		
Veimodell 70000, 15m unna senter spor		Format A1		
Grunnlag til reguleringsplan		Sveco oppdragsnr. 10237340		
Tegningsstatus		Sveco oppdragsleder Christine Fahre		
SWECO		Generell		
Fagdisiplin	Tegningsnummer (bygg-elt-lag-syst-type-løpnr)	Status	Rev.	
Y	F003	A	00	


Boligvei (B) med fortau

Veimodell 60000
1:50, A1

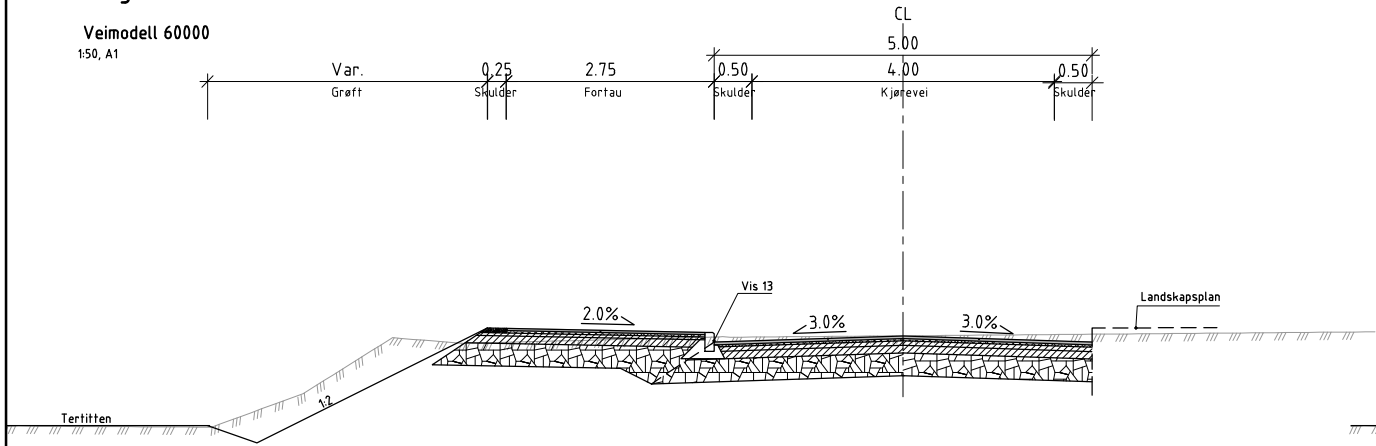


Boligvei (B) med fortau
Parkeringslomme for varelevering og renovasjon

Veimodell 60000
1:50, A1

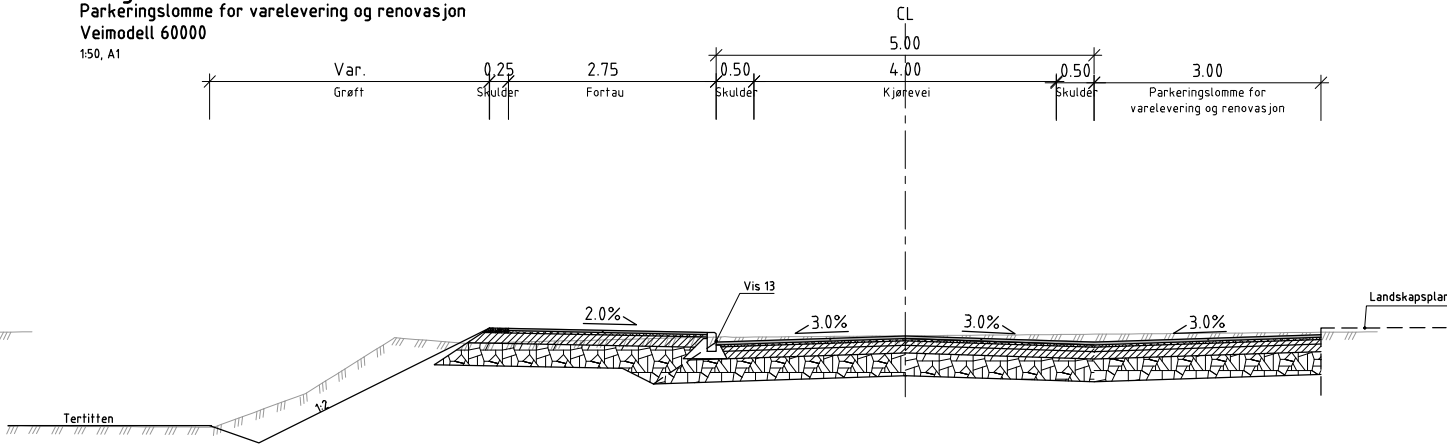


Gang- og sykkelvei

Veimodell 71000
1:50, A1

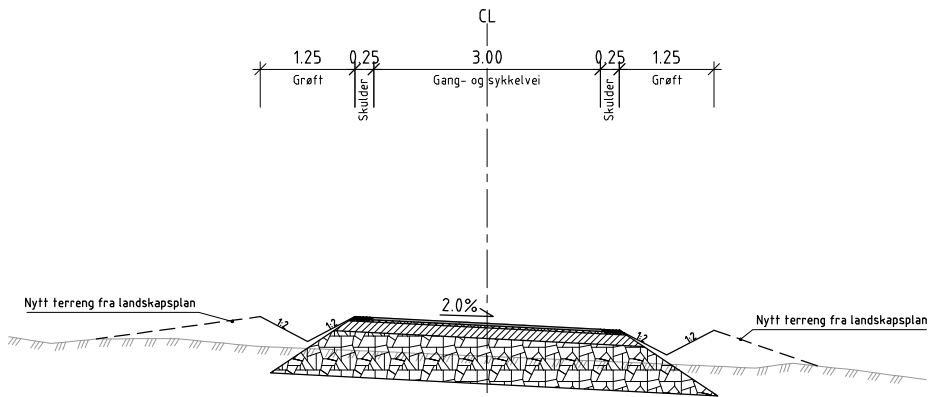


Fortau over Tertittten

Veimodell 72000
1:50, A1

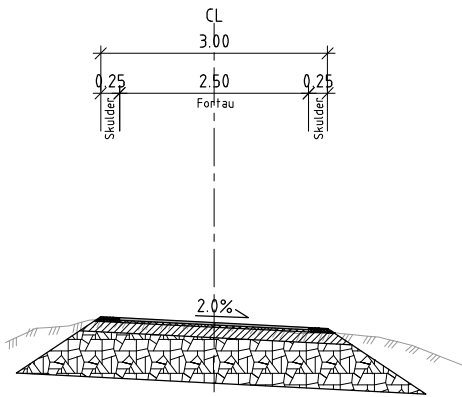


Overbygning for fortau

Forutsatt T4-masser
M=1:10

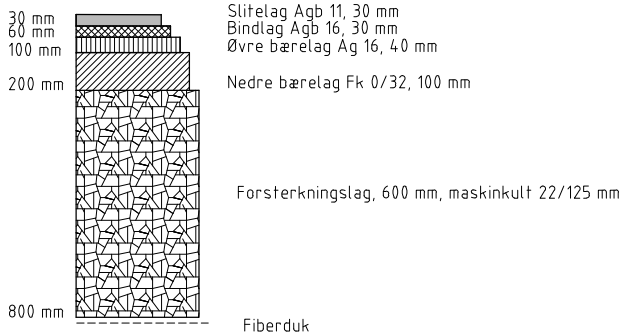


Overbygning for kjørevei

Forutsatt T2-masser og
trafikkgruppe B
M=1:10

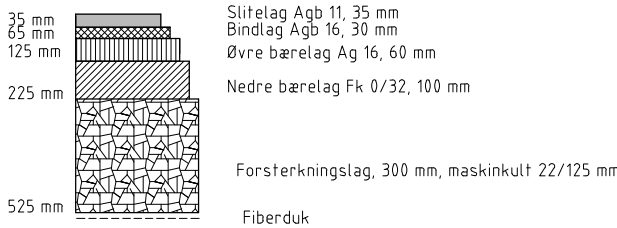


Overbygning for gang- og sykkelvei

Forutsatt T4-masser
M=1:10

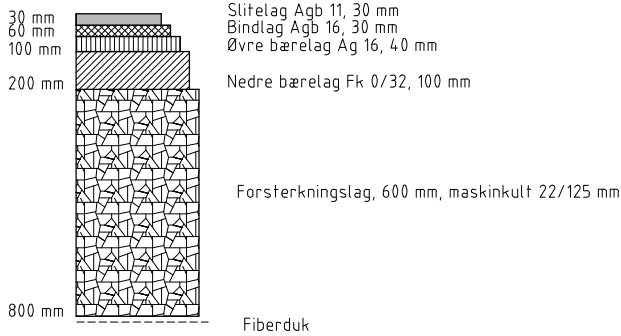

Overbygning for fortau

Forutsatt T2-masser
M=1:10

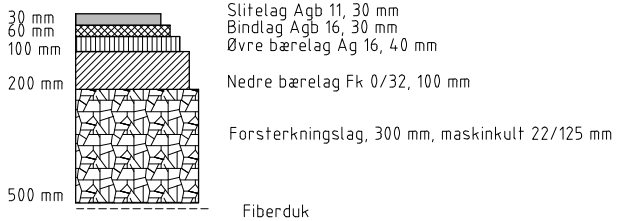

Merknader

I veitraséen til vei 60000 er det etablert nye VA-ledninger i Fase 1a. Det er forutsatt at eksisterende masser er fjernet og erstattet av nye masser. Telefarlighetsklassen for undergrunnen for vei 60000 er derfor satt til T2. I byggeplanfase må overbygning detaljeres ytterligere.

Basert på Geoteknisk undersøkelsesrapport utført av VS0 i oktober 2019 er grunnen klassifisert til telefarlighetsklasse T4. Telefarlighetsklassen for undergrunnen for gs-veiene og fortauet er derfor satt til T4. I byggeplanfase må overbygning detaljeres ytterligere og behov for frostsikringslag må vurderes.

01	Endringer etter tilbakemelding fra Lillestrøm kommune	NOCHFR	NOKAJE	25.04.2024
Rev	Endring	Utt	Kontr	Dato
Oppdragsgiver		Utt	Kontr	Dato
Fredensborg Bolig AS		NOCHFR	NOANAS	14.09.2023
Tittel		Målestokk	Ansvarlig	NOCHFR
Blakerveien 3,9 og Noractorgården		Se tegning		
Normalprofil og overbygning		Format		
Grunnlag til reguleringsplan		A1		
		10237340		
		Christine Fahre		
		Tegningsstatus		
		Generell		
Fagdisiplin	Tegningsnummer (bygg-et-fag-syst-type-lapenr)	Status	Rev.	
Y	F004	A	01	