




Teknisk plan


Blakervegen- Avkjørsel fylkesvei 171

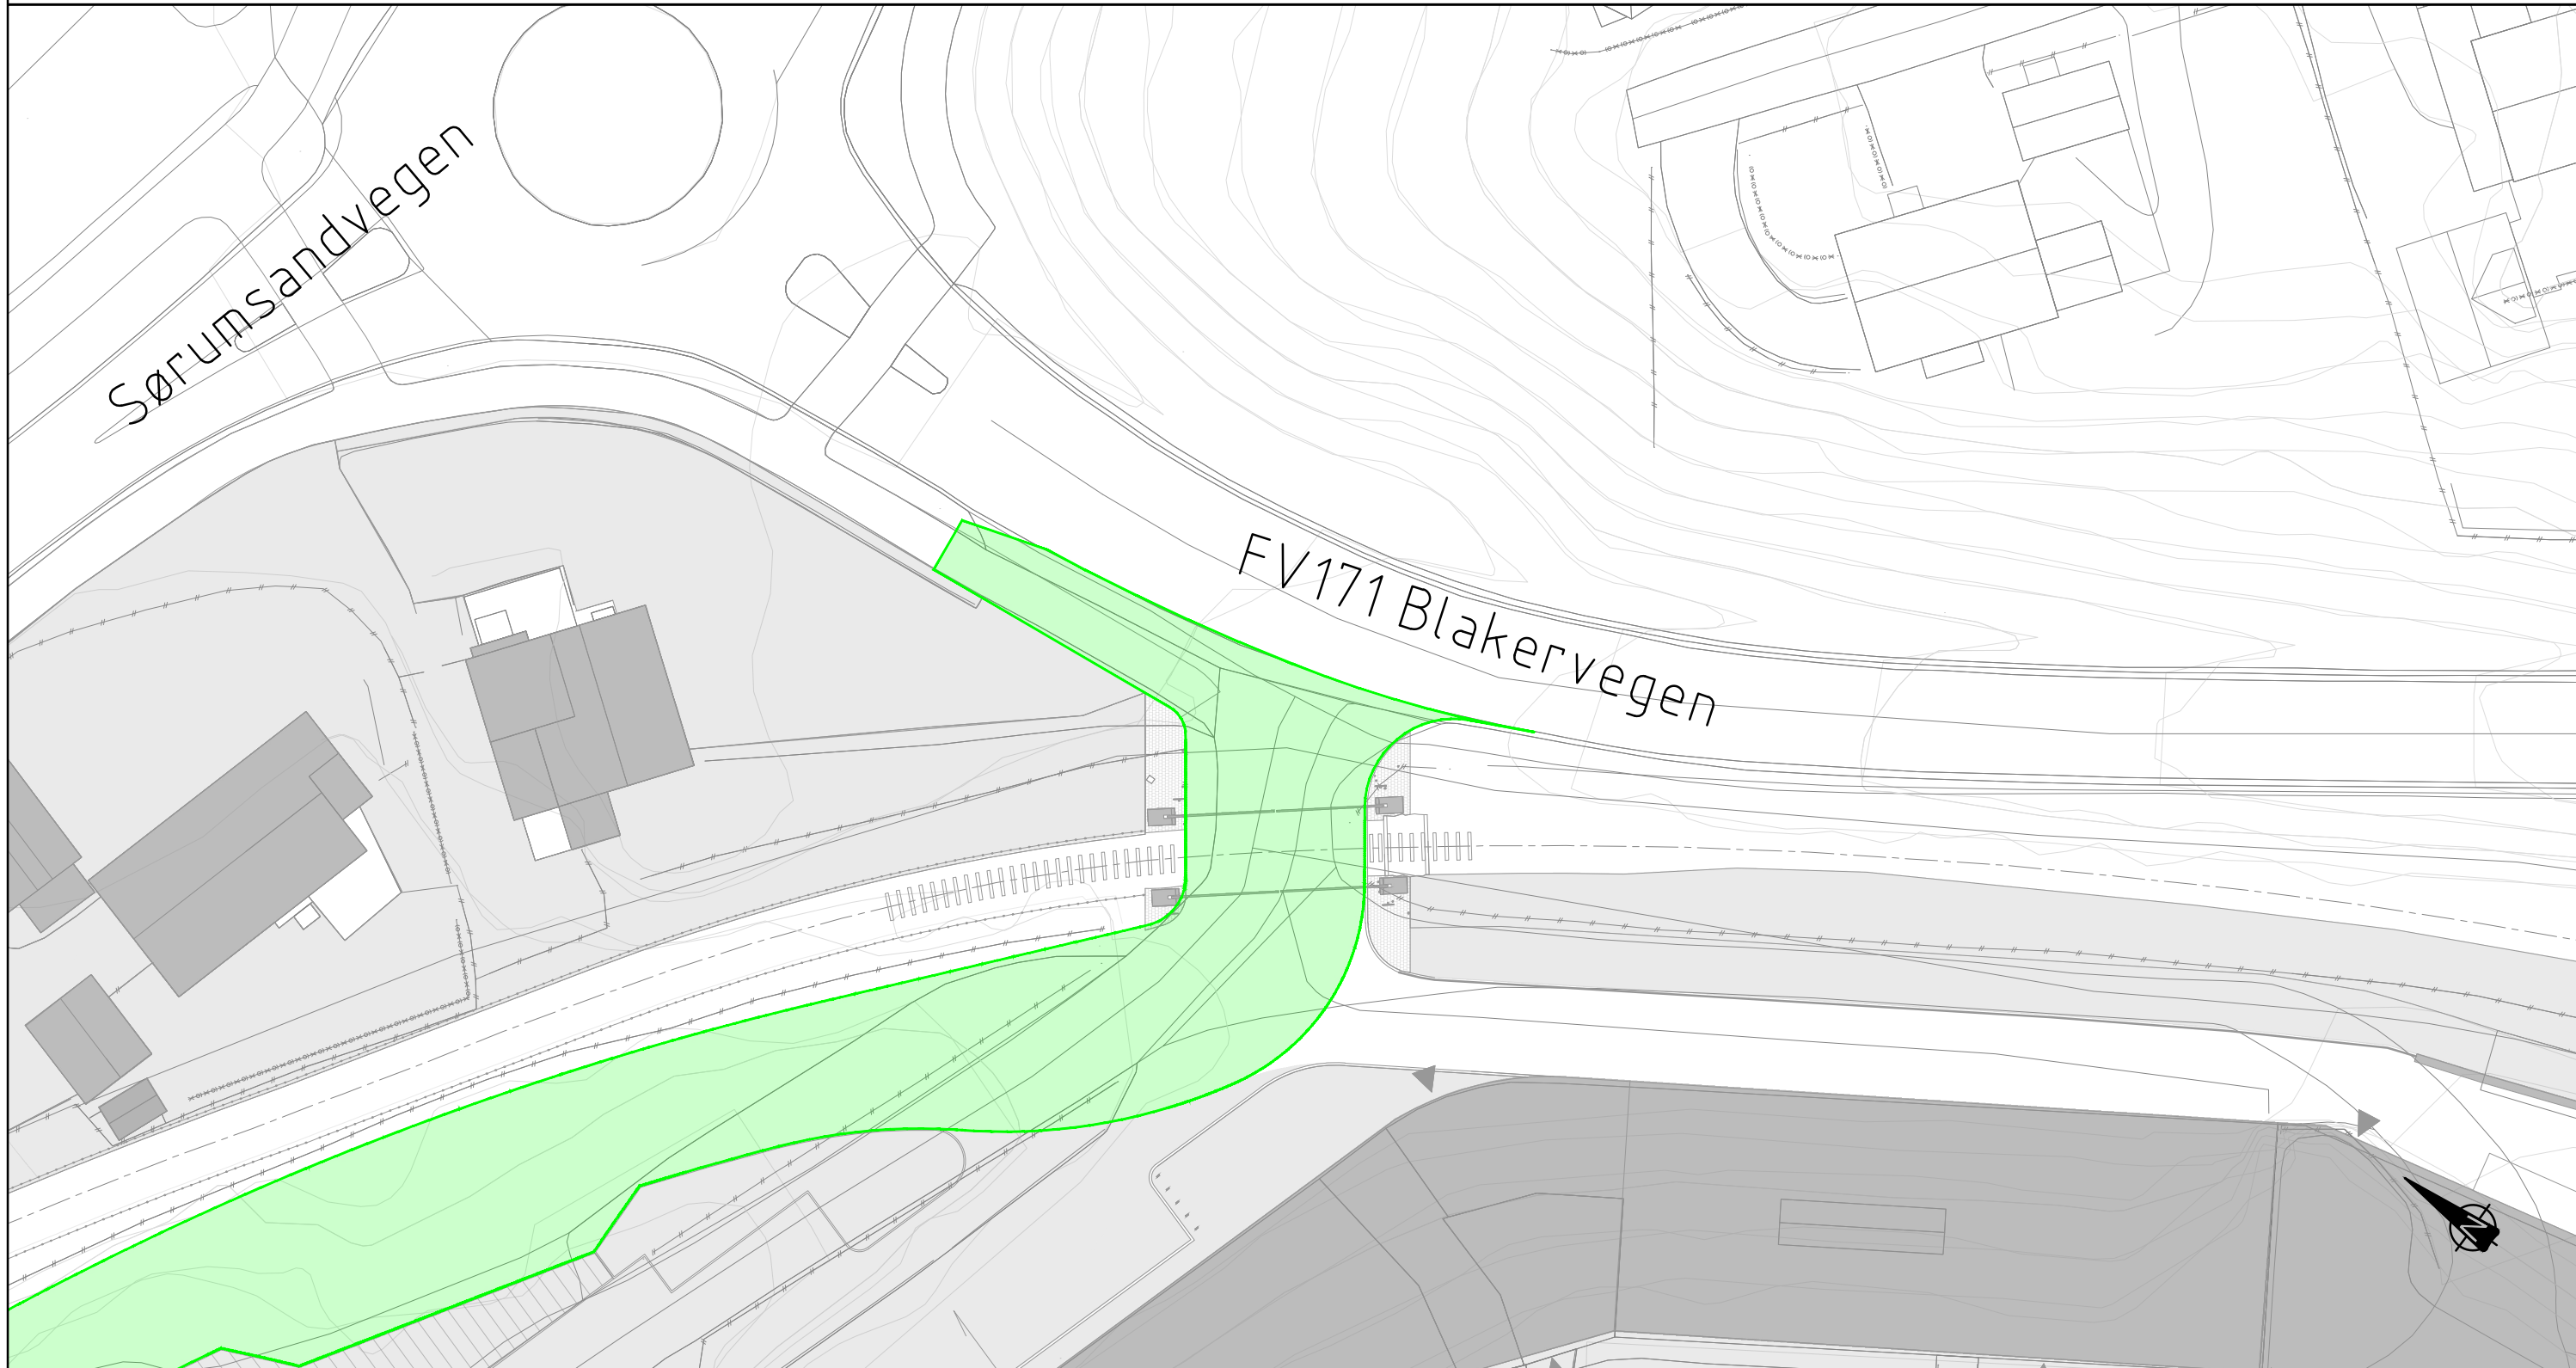

TEGNINGSLISTE		Nr.	A102
Prosjektnummer	Prosjekt	Liste oppdatert	
10234429	Blakervegen - teknisk plan til Akershus fylkeskommune	15.05.2025	
Anmerkninger:			

[illegible]

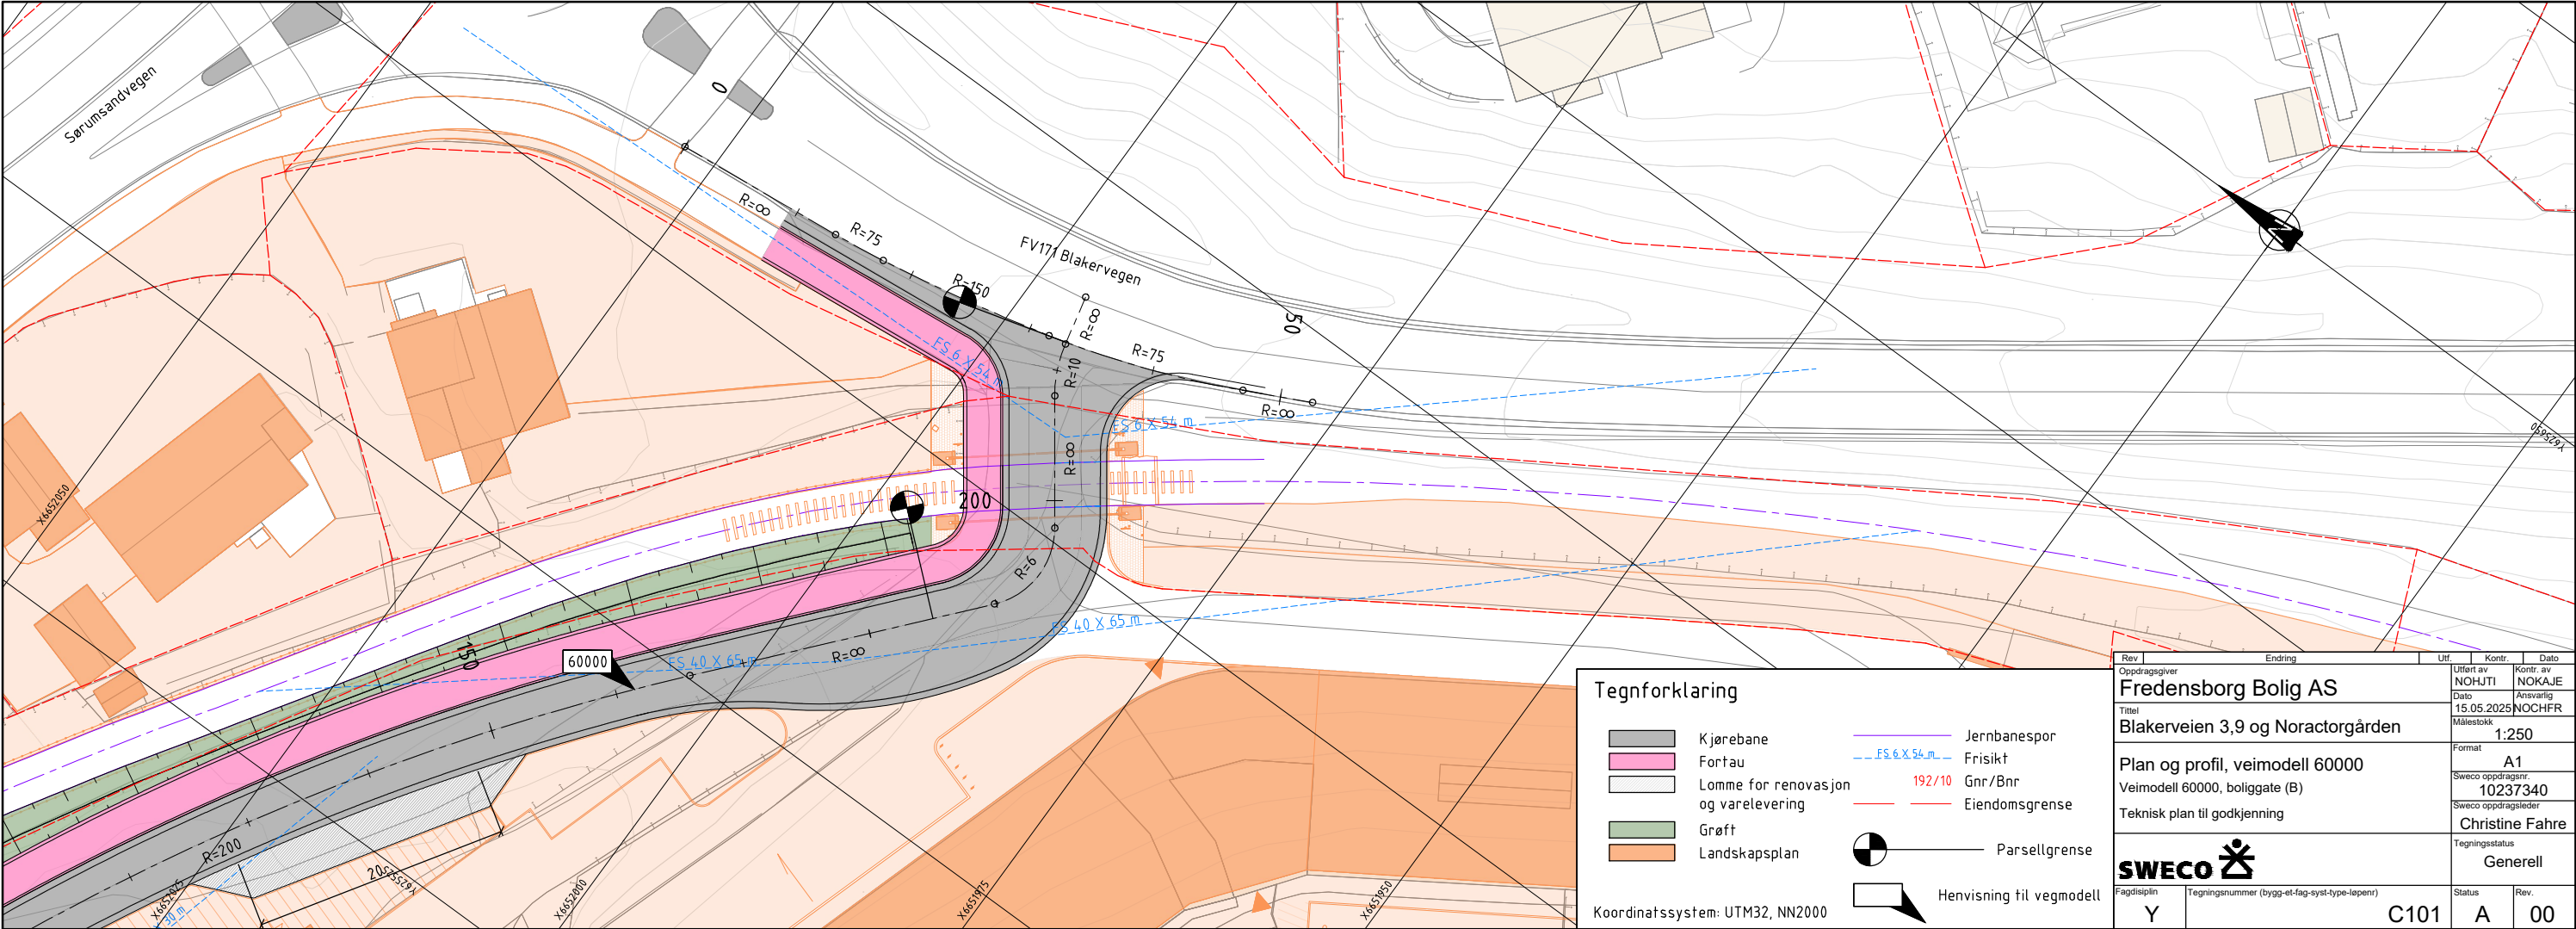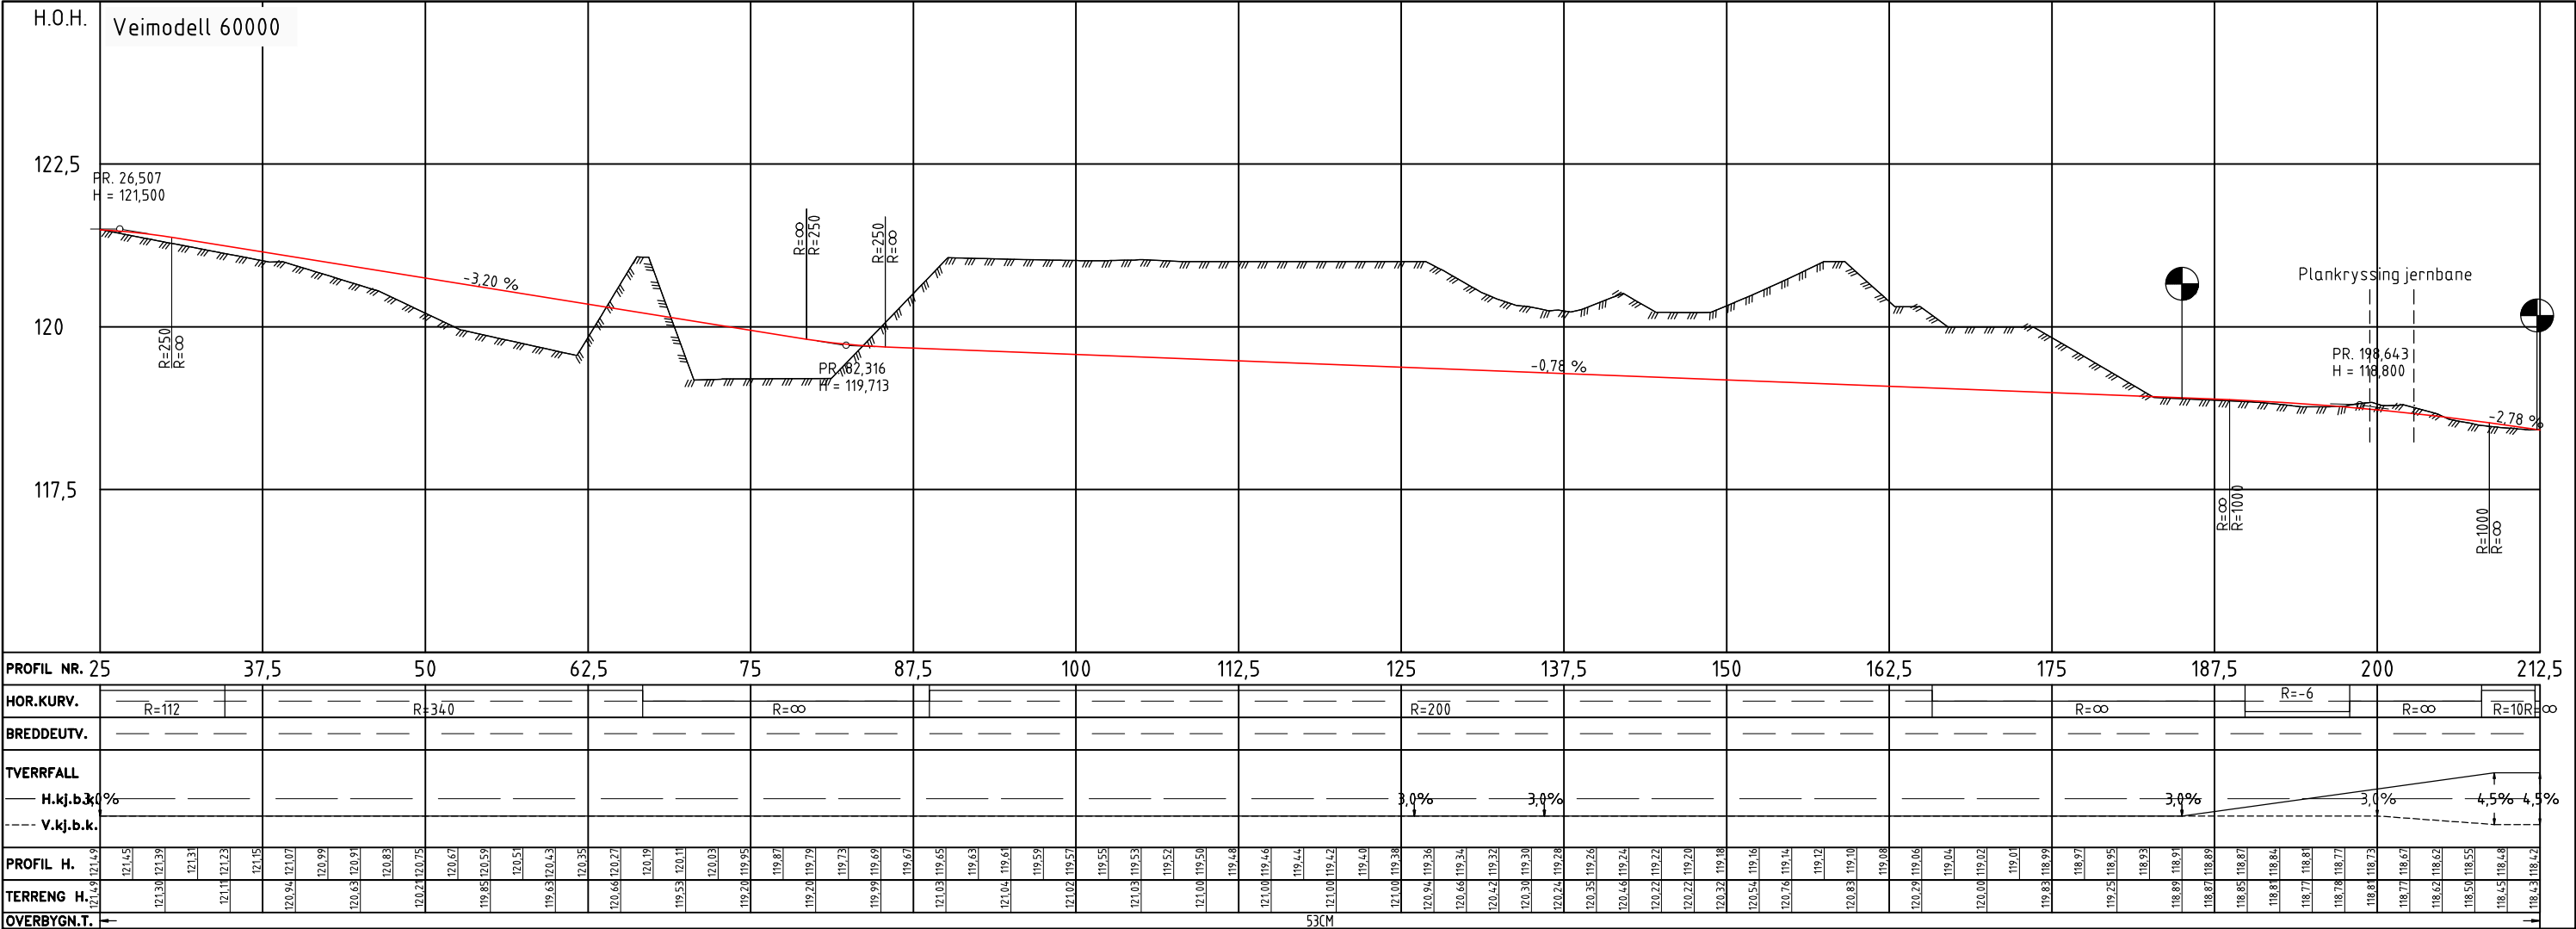

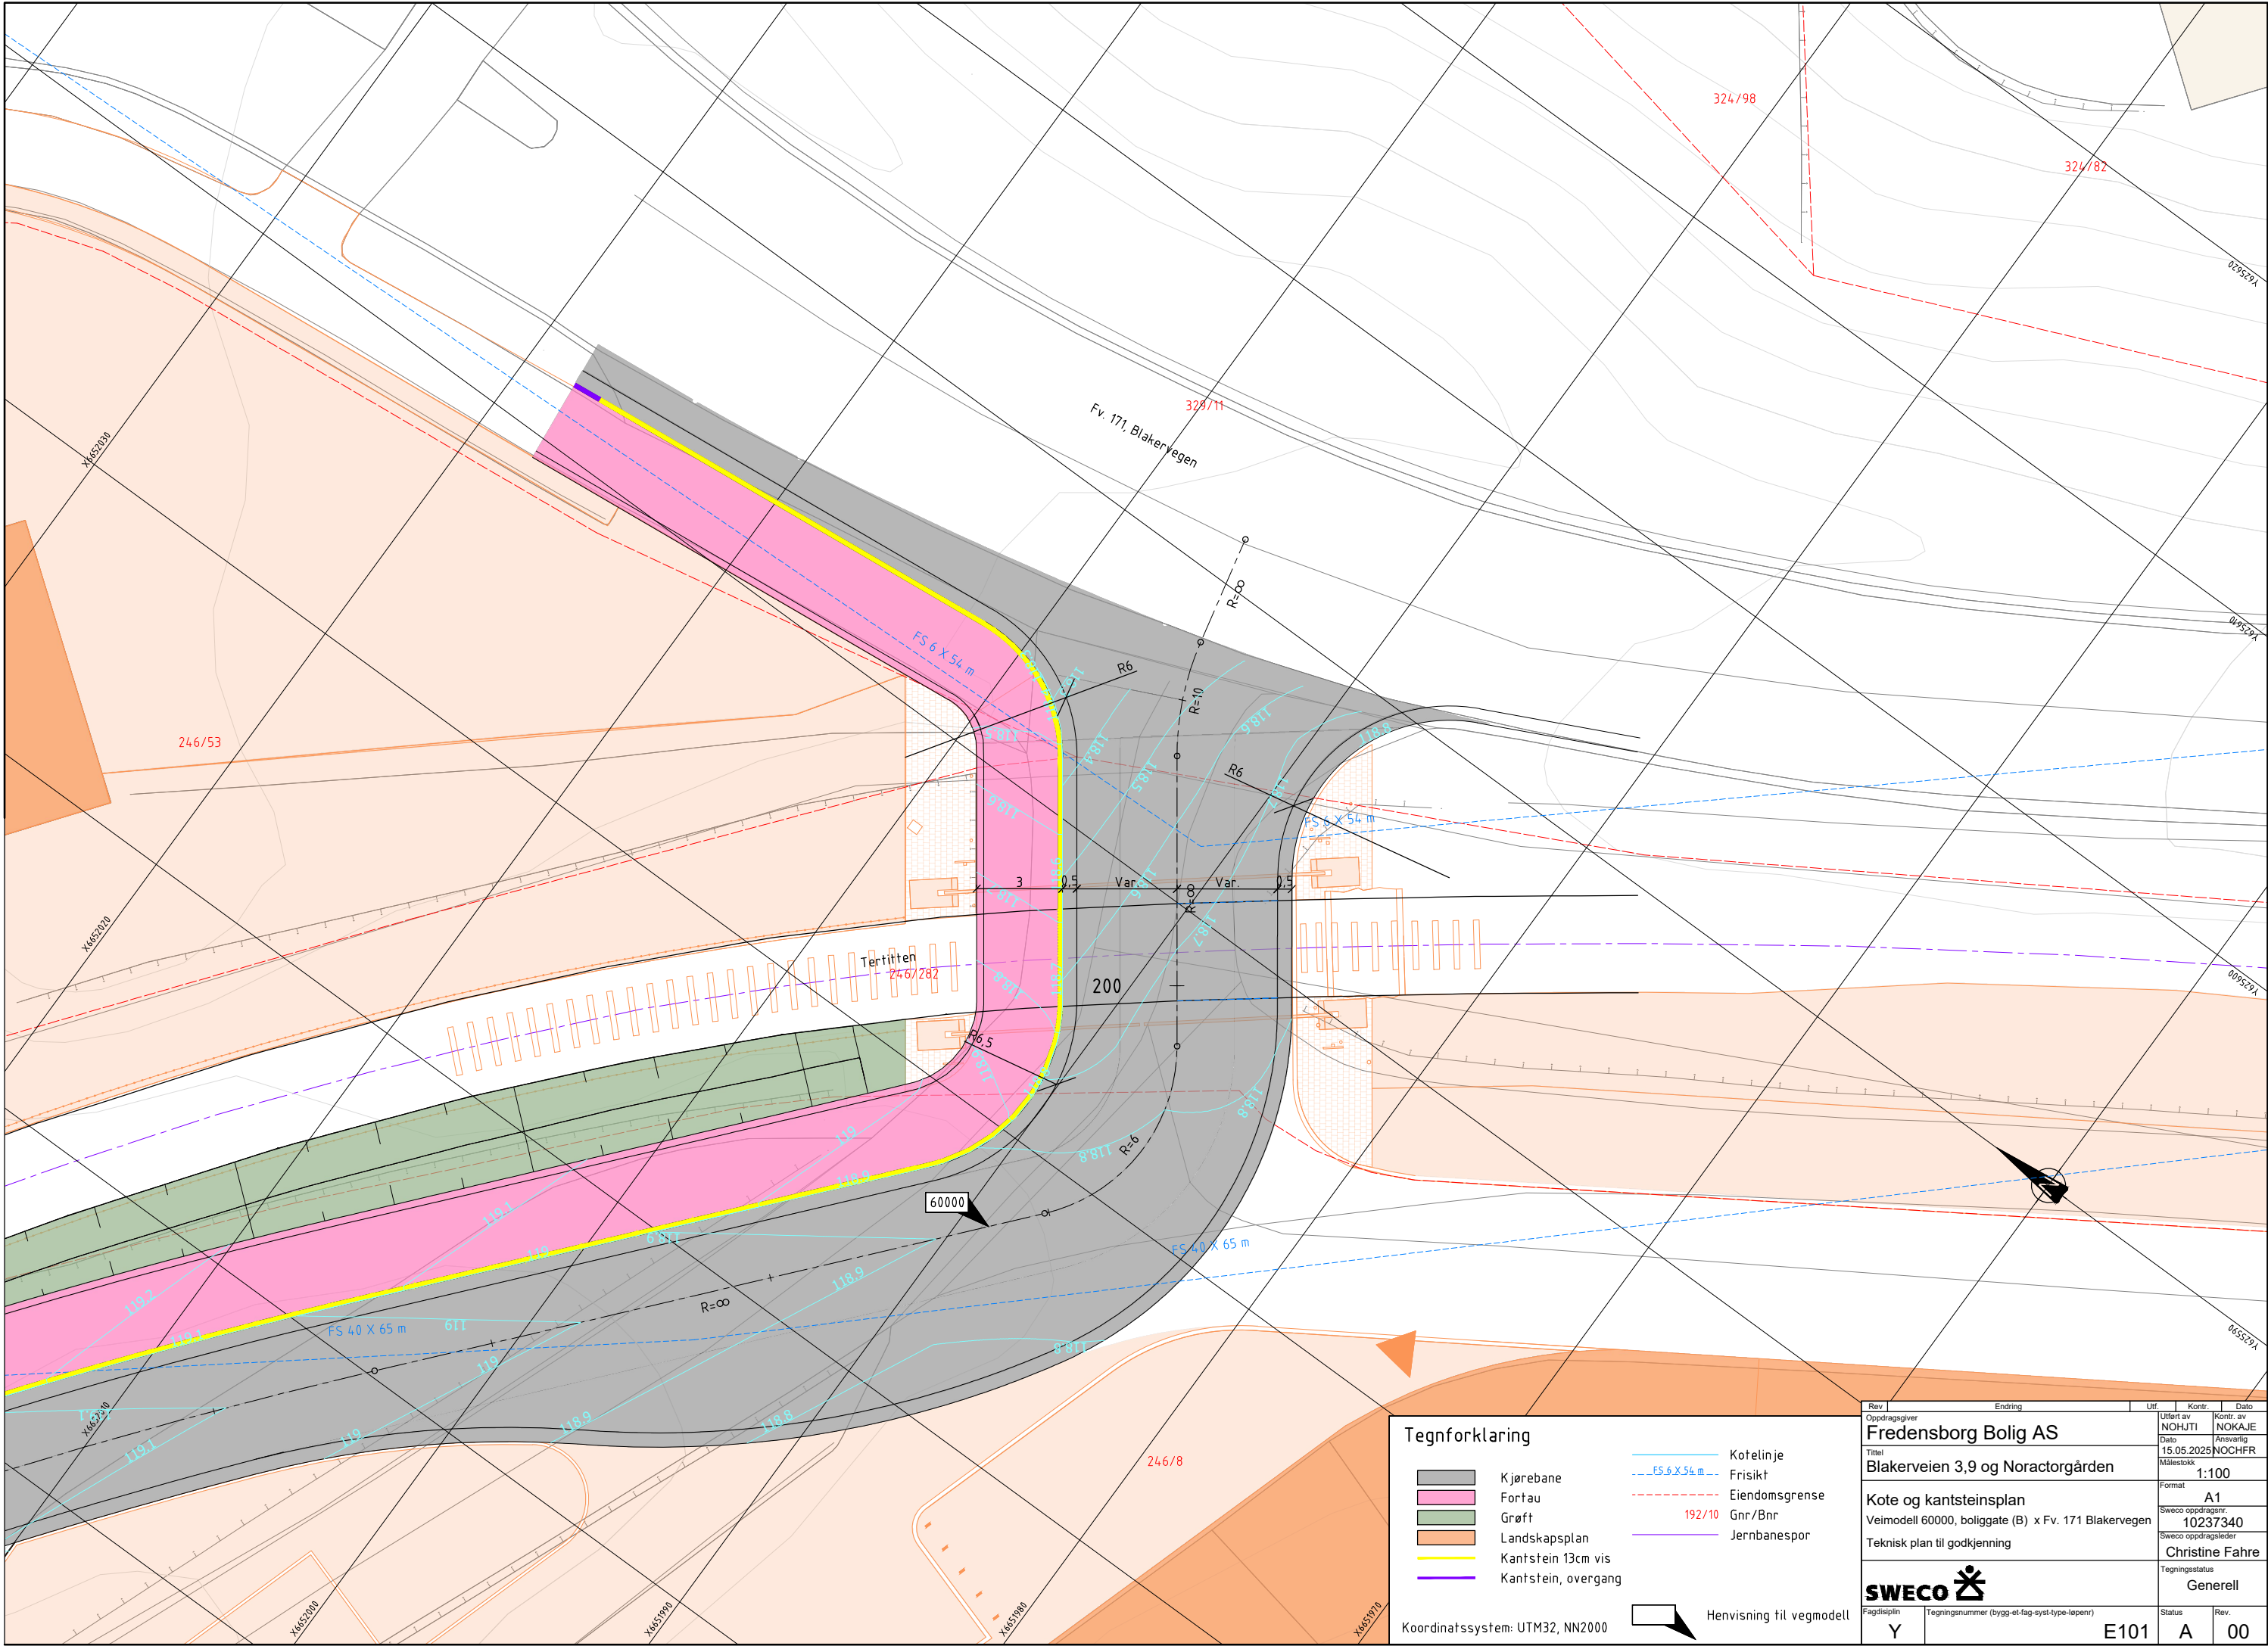

Tegnforklaring

- Kjørebane
- Fortau
- Grøft
- Landskapsplan
- Kantstein 13cm vis
- Kantstein, overgang

- Kotelinje
- Frisikt
- Eiendomsgrense
- Gnr/Bnr
- Jernbanespor


Koordinatssystem: UTM32, NN2000

Hensvisning til vegmodell

Rev	Endring	Utt	Kontr	Dato
Oppdragsgiver				
Fredensborg Bolig AS				
Tittel				
Blakerveien 3,9 og Noractorgården				
Kote og kantsteinsplan				
Veimodell 60000, boliggate (B) x Fv. 171 Blakervegen				
Teknisk plan til godkjenning				
Tegningsstatus				
Generell				
SWECO				
Fagdisiplin	Tegningsnummer (bygg-elt-fag-syst-type-løpnr)	Status	Rev.	
Y	E101	A	00	


Boligvei (B) med fortau

Veimodell 60000
1:50, A1

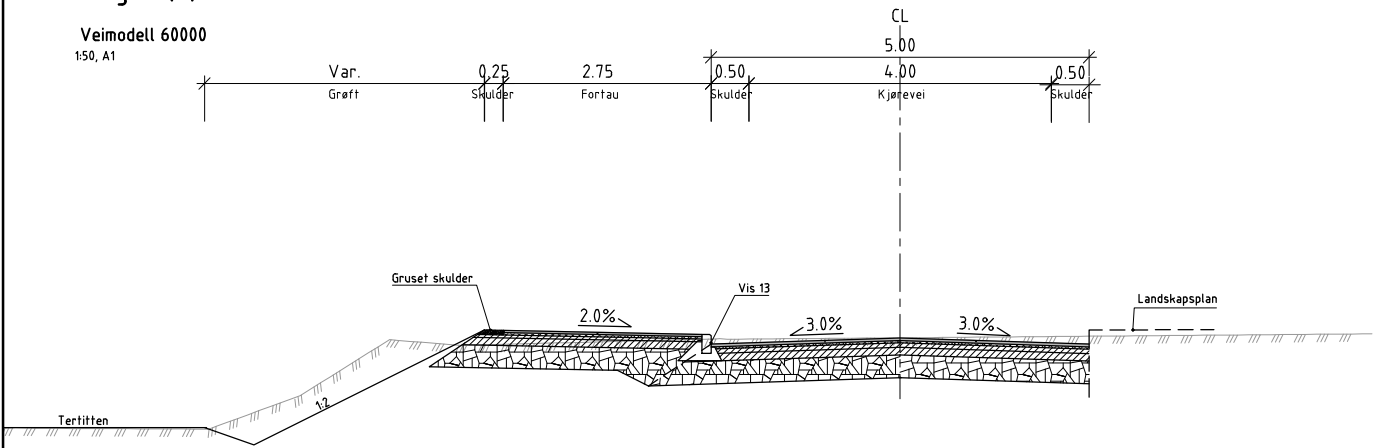


Boligvei (B) med fortau
Parkeringslomme for varelevering og renovasjon

Veimodell 60000
1:50, A1

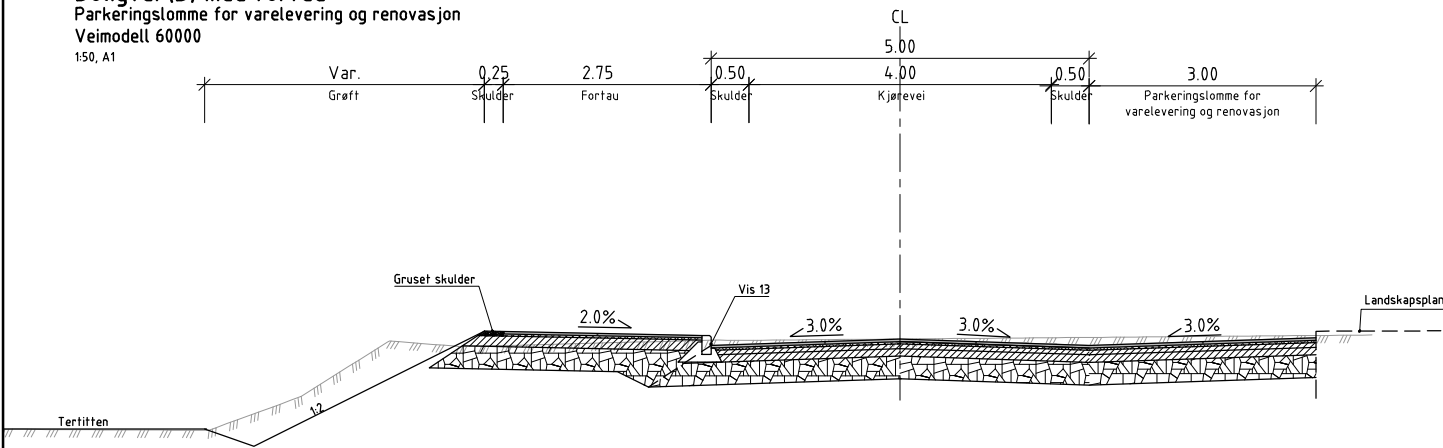


Overbygning for fortau

Forutsatt T4-masser
M=1:10

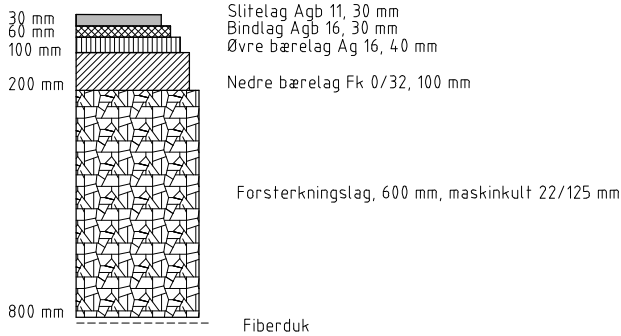


Overbygning for kjørevei

Forutsatt T2-masser og
trafikkgruppe B
M=1:10

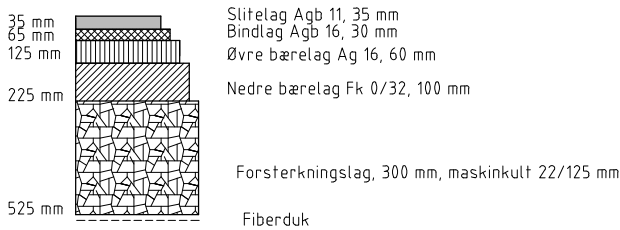

Overbygning for fortau

Forutsatt T2-masser
M=1:10

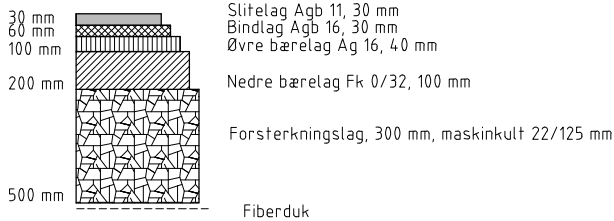


Merknader

I veitraséen til vei 60000 er det etablert nye VA-ledninger i Fase 1a. Det er forutsatt at eksisterende masser er fjernet og erstattet av nye masser. Telefarlighetsklassen for undergrunnen for vei 60000 er derfor satt til T2. I byggeplanfase må overbygning detaljeres ytterligere.

Basert på Geoteknisk undersøkelsesrapport utført av VS0 i oktober 2019 er grunnen klassifisert til telefarlighetsklasse T4. Telefarlighetsklassen for undergrunnen for gs-veiene og fortauet er derfor satt til T4. I byggeplanfase må overbygning detaljeres ytterligere og behov for frostsikringslag må vurderes.

Rev	Endring		Ulf	Kontr.	Dato
Oppdragsgiver			Utført av	Kontr. av	
Fredensborg Bolig AS			NOHJTI	NOKAJE	
Tittel			Dato	Ansvarlig	
Blakerveien 3,9 og Noractorgården			15.05.2025	NOCHFR	
Målestokk			Se tegning		
Format			A1		
Normalprofil og overbygning			Sweco oppdragsnr.		
Veimodell 60000, boliggate (B)			10237340		
Teknisk plan til godkjenning			Sweco oppdragsleder		
			Christine Fahre		
Tegningsstatus			Generell		
					
Fagdisiplin	Tegningsnummer (bygg-et-fag-syst-type-lapenr)		Status	Rev.	
Y	F101		A	00	

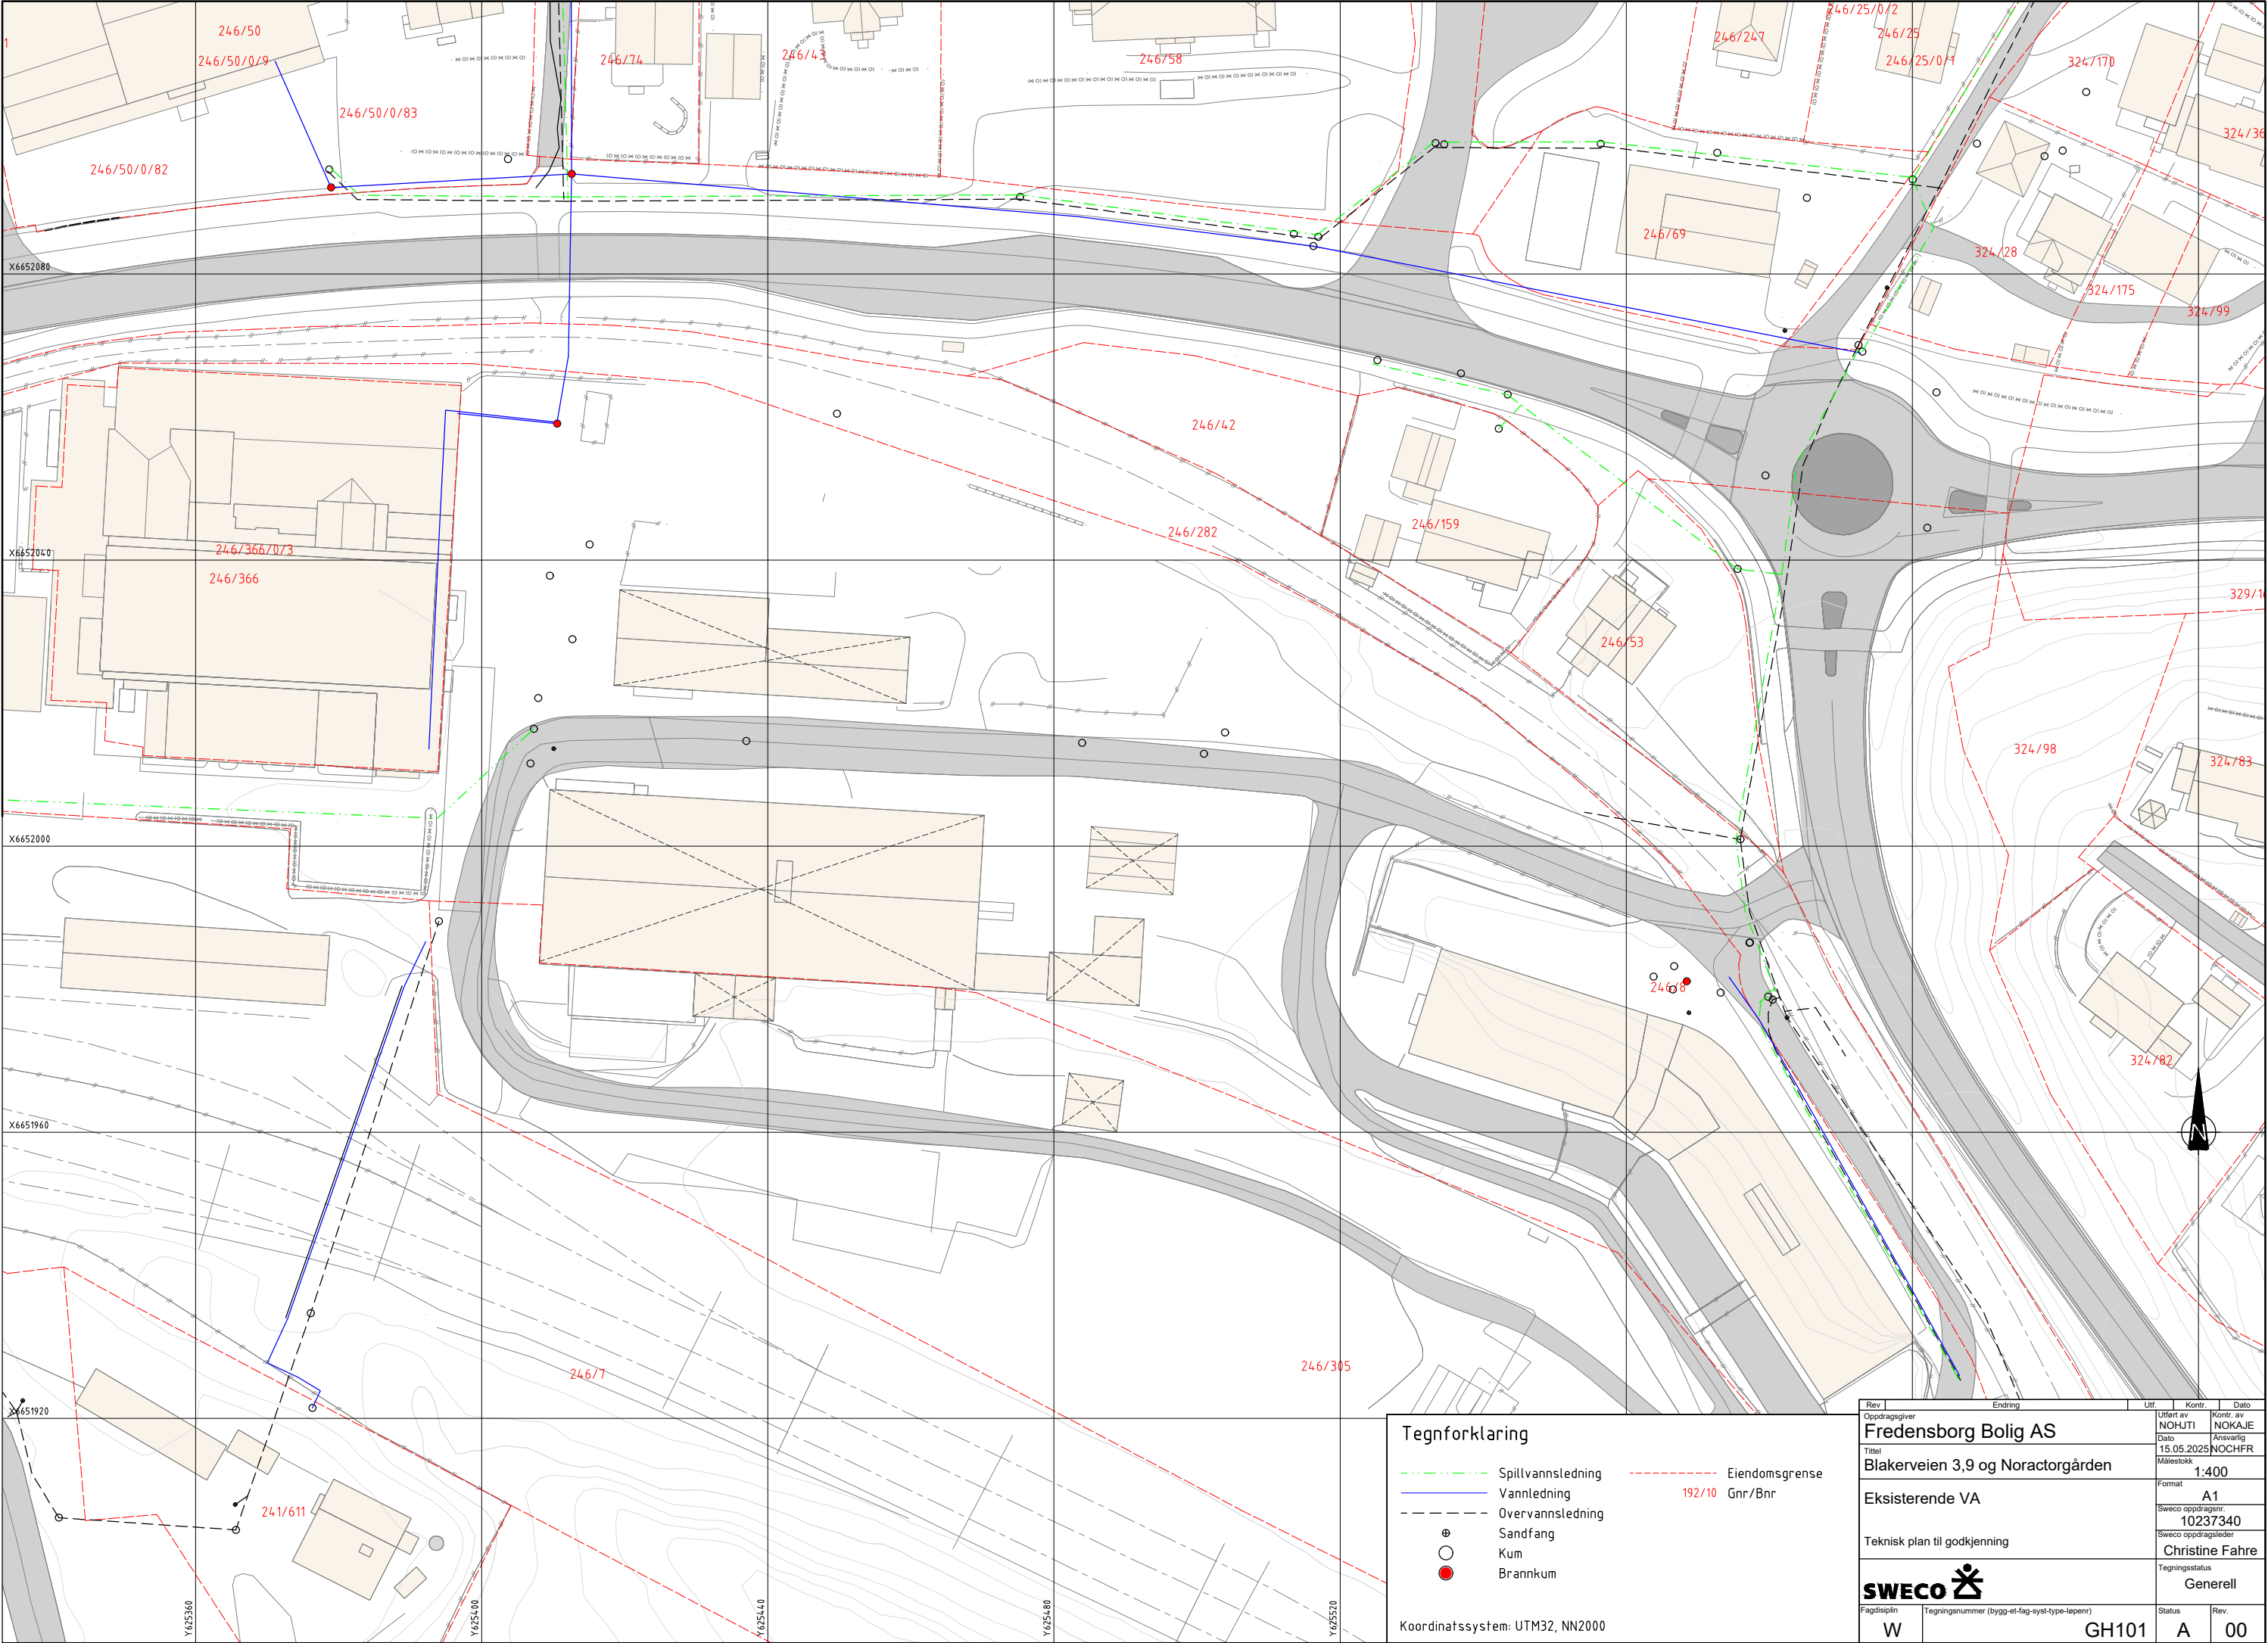


Tegnforklaring


- Spillvannsledning
- Vannledning
- Overvannsledning
- Sandfang
- Kum
- Brannkum
- Eiendomsgrense
- 192/10 Gnr/Bnr

Koordinatssystem: UTM32, NN2000

Rev	Ending	Utt	Kontr	Dato
Oppdragsgiver				
Fredensborg Bolig AS				
Tittel				
Blakerveien 3,9 og Noractorgården				
Eksisterende VA				
Teknisk plan til godkjenning				
SWECO				
Fagdisiplin				
W				
Tegningsnummer (bygg-elt-fag-syst-type-løpenr)				
GH101				
Tegningsstatus				
Generell				
Status				
A				
Rev.				
00				

SKILTLISTE

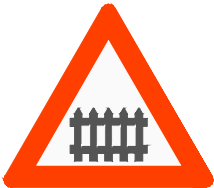Pos. no.	Antall	Symbol	Skiltnummer	Størrelse	Folie	Merknad
12	2		134.0	LS	Klasse 2	To nye skilt etableres da det iht. landskapsplan skal settes opp bom for planovergangen.

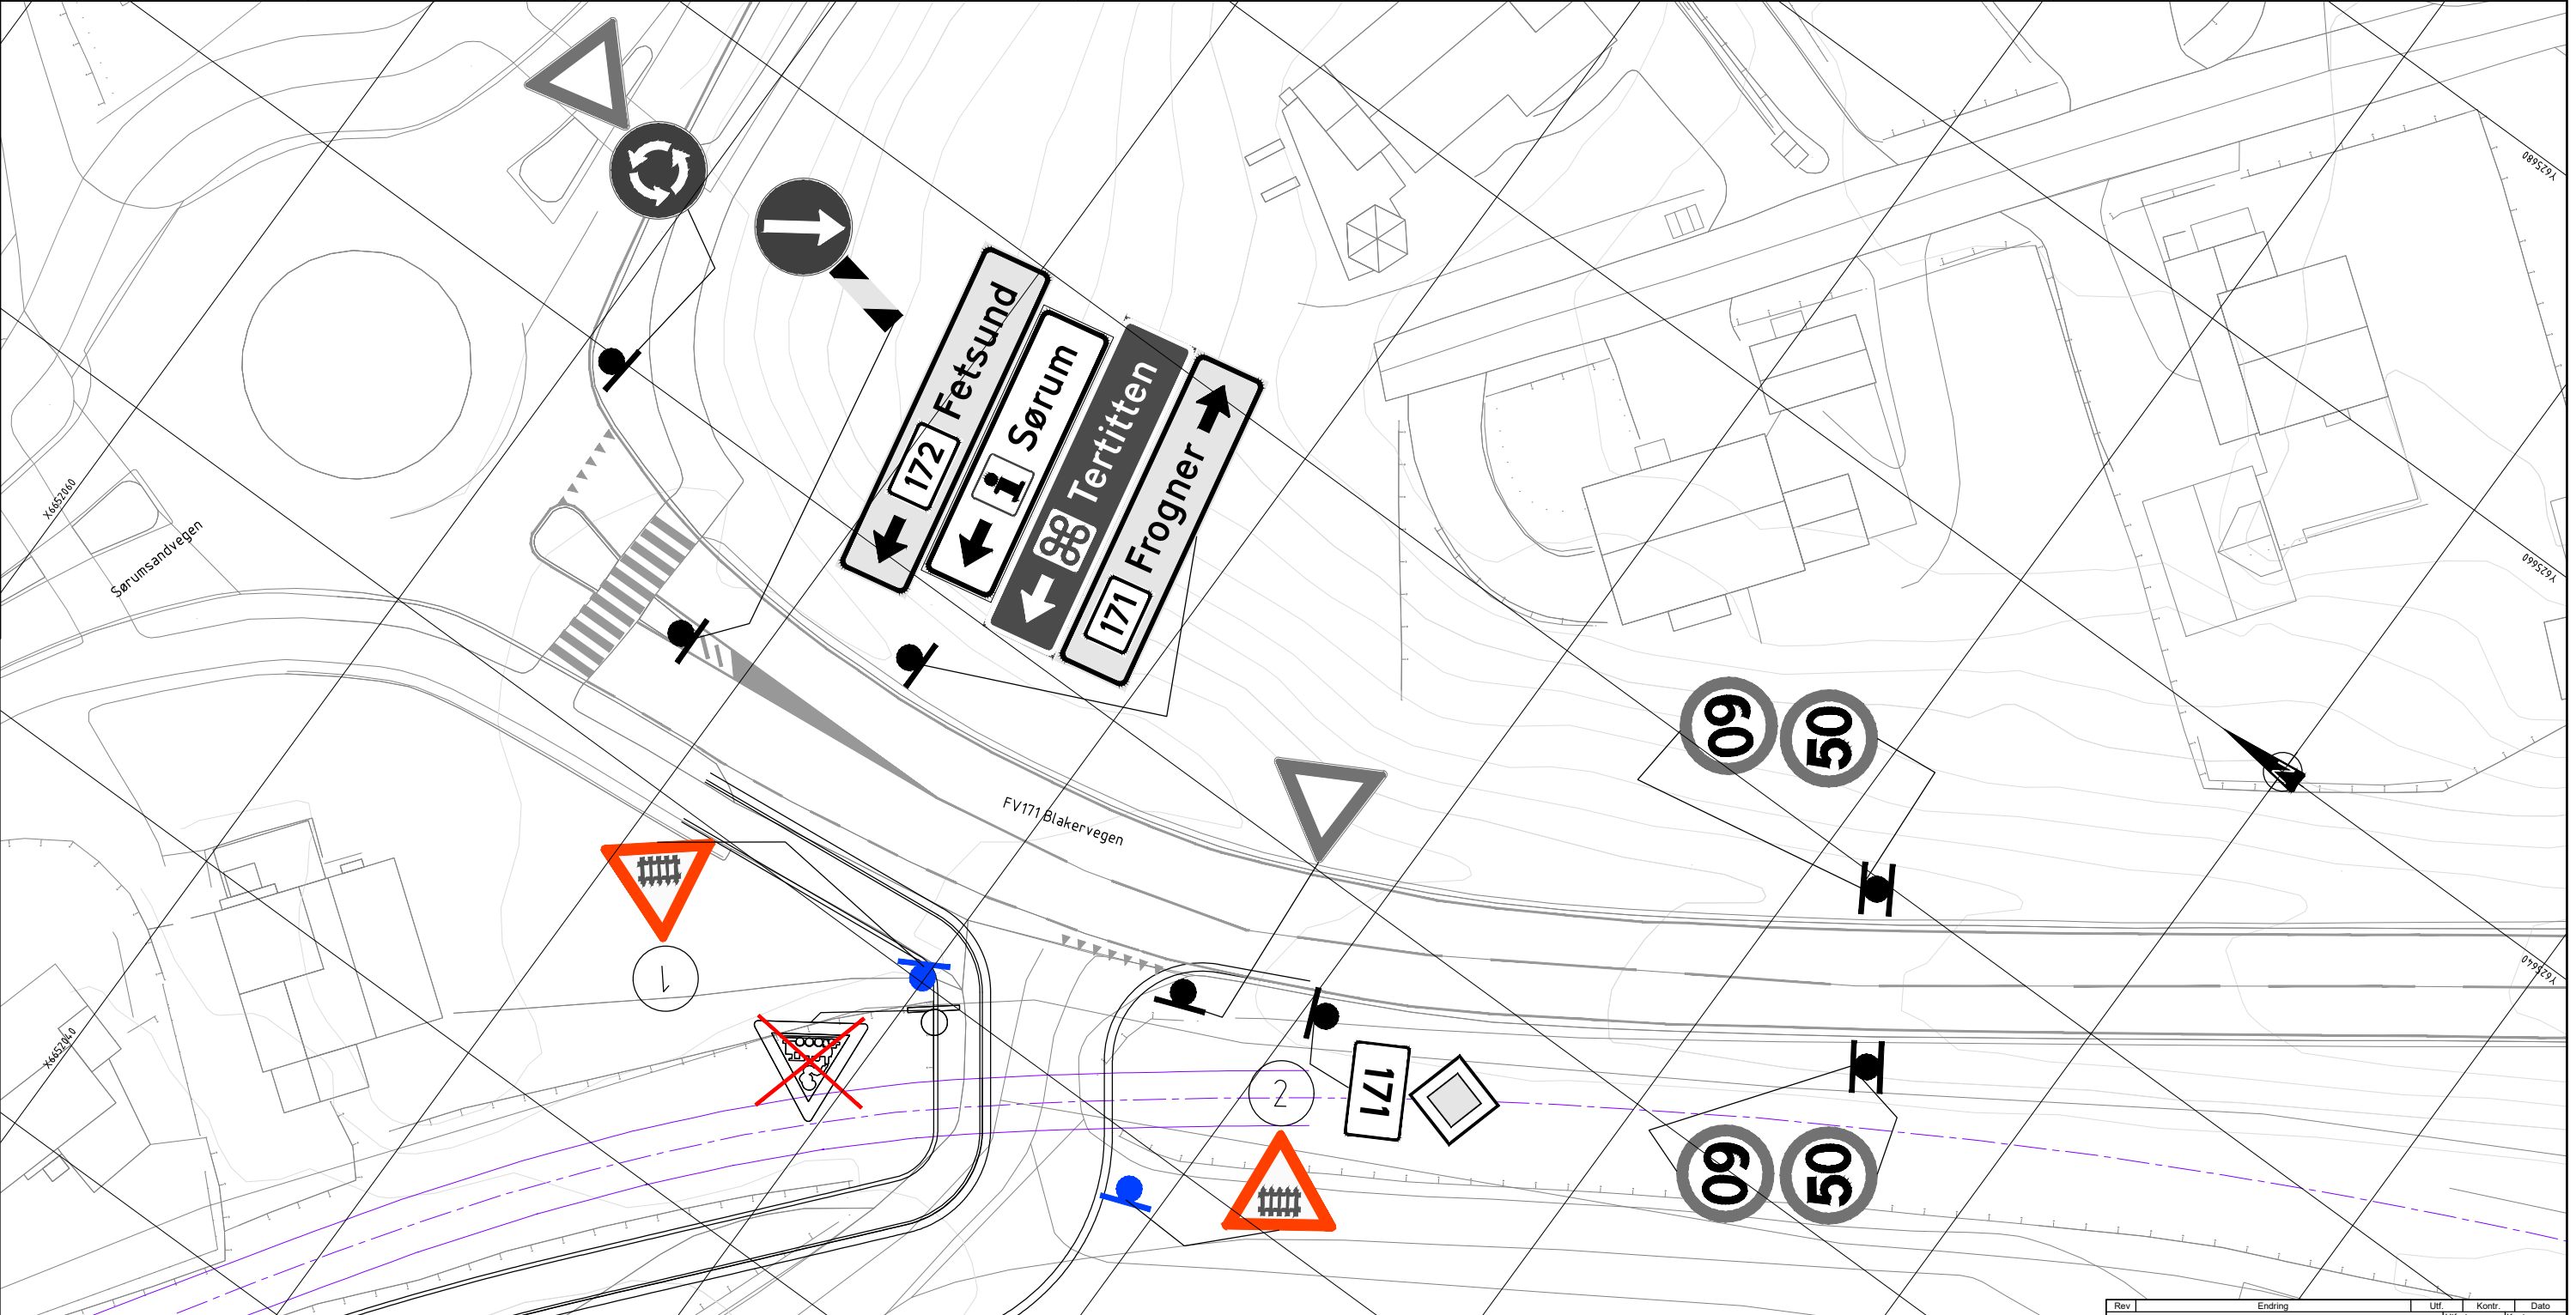

Tegnforklaring

 Nytt ensidig/tosidig skilt på stolpe/mast

 Eksisterende ensidig/tosidig skilt på stolpe/mast

 Ensidig/tosidig skilt på stolpe/mast som fjernes

 Nye skilt

 Skilt som beholdes

 Skilt som fjernes


 Eksisterende oppmerking

 Veigeometri

 Jernbanespor

Koordinatssystem: UTM32, NN2000

Rev	Endring	Utført av	Kontr. av	Dato
Oppdragsgiver		NOHJTI	NOKAJE	
Fredensborg Bolig AS				
Titel				
Blakerveien 3,9 og Noractorgården				
Skiltplan, oppmerkningsplan og skiltliste				
Teknisk plan til godkjenning				
SWECO				
Fagdisiplin	Tegningsnummer (bygg-elt-fag-syst-type-løpenr)	Status	Rev.	
Y	L101	A	00	

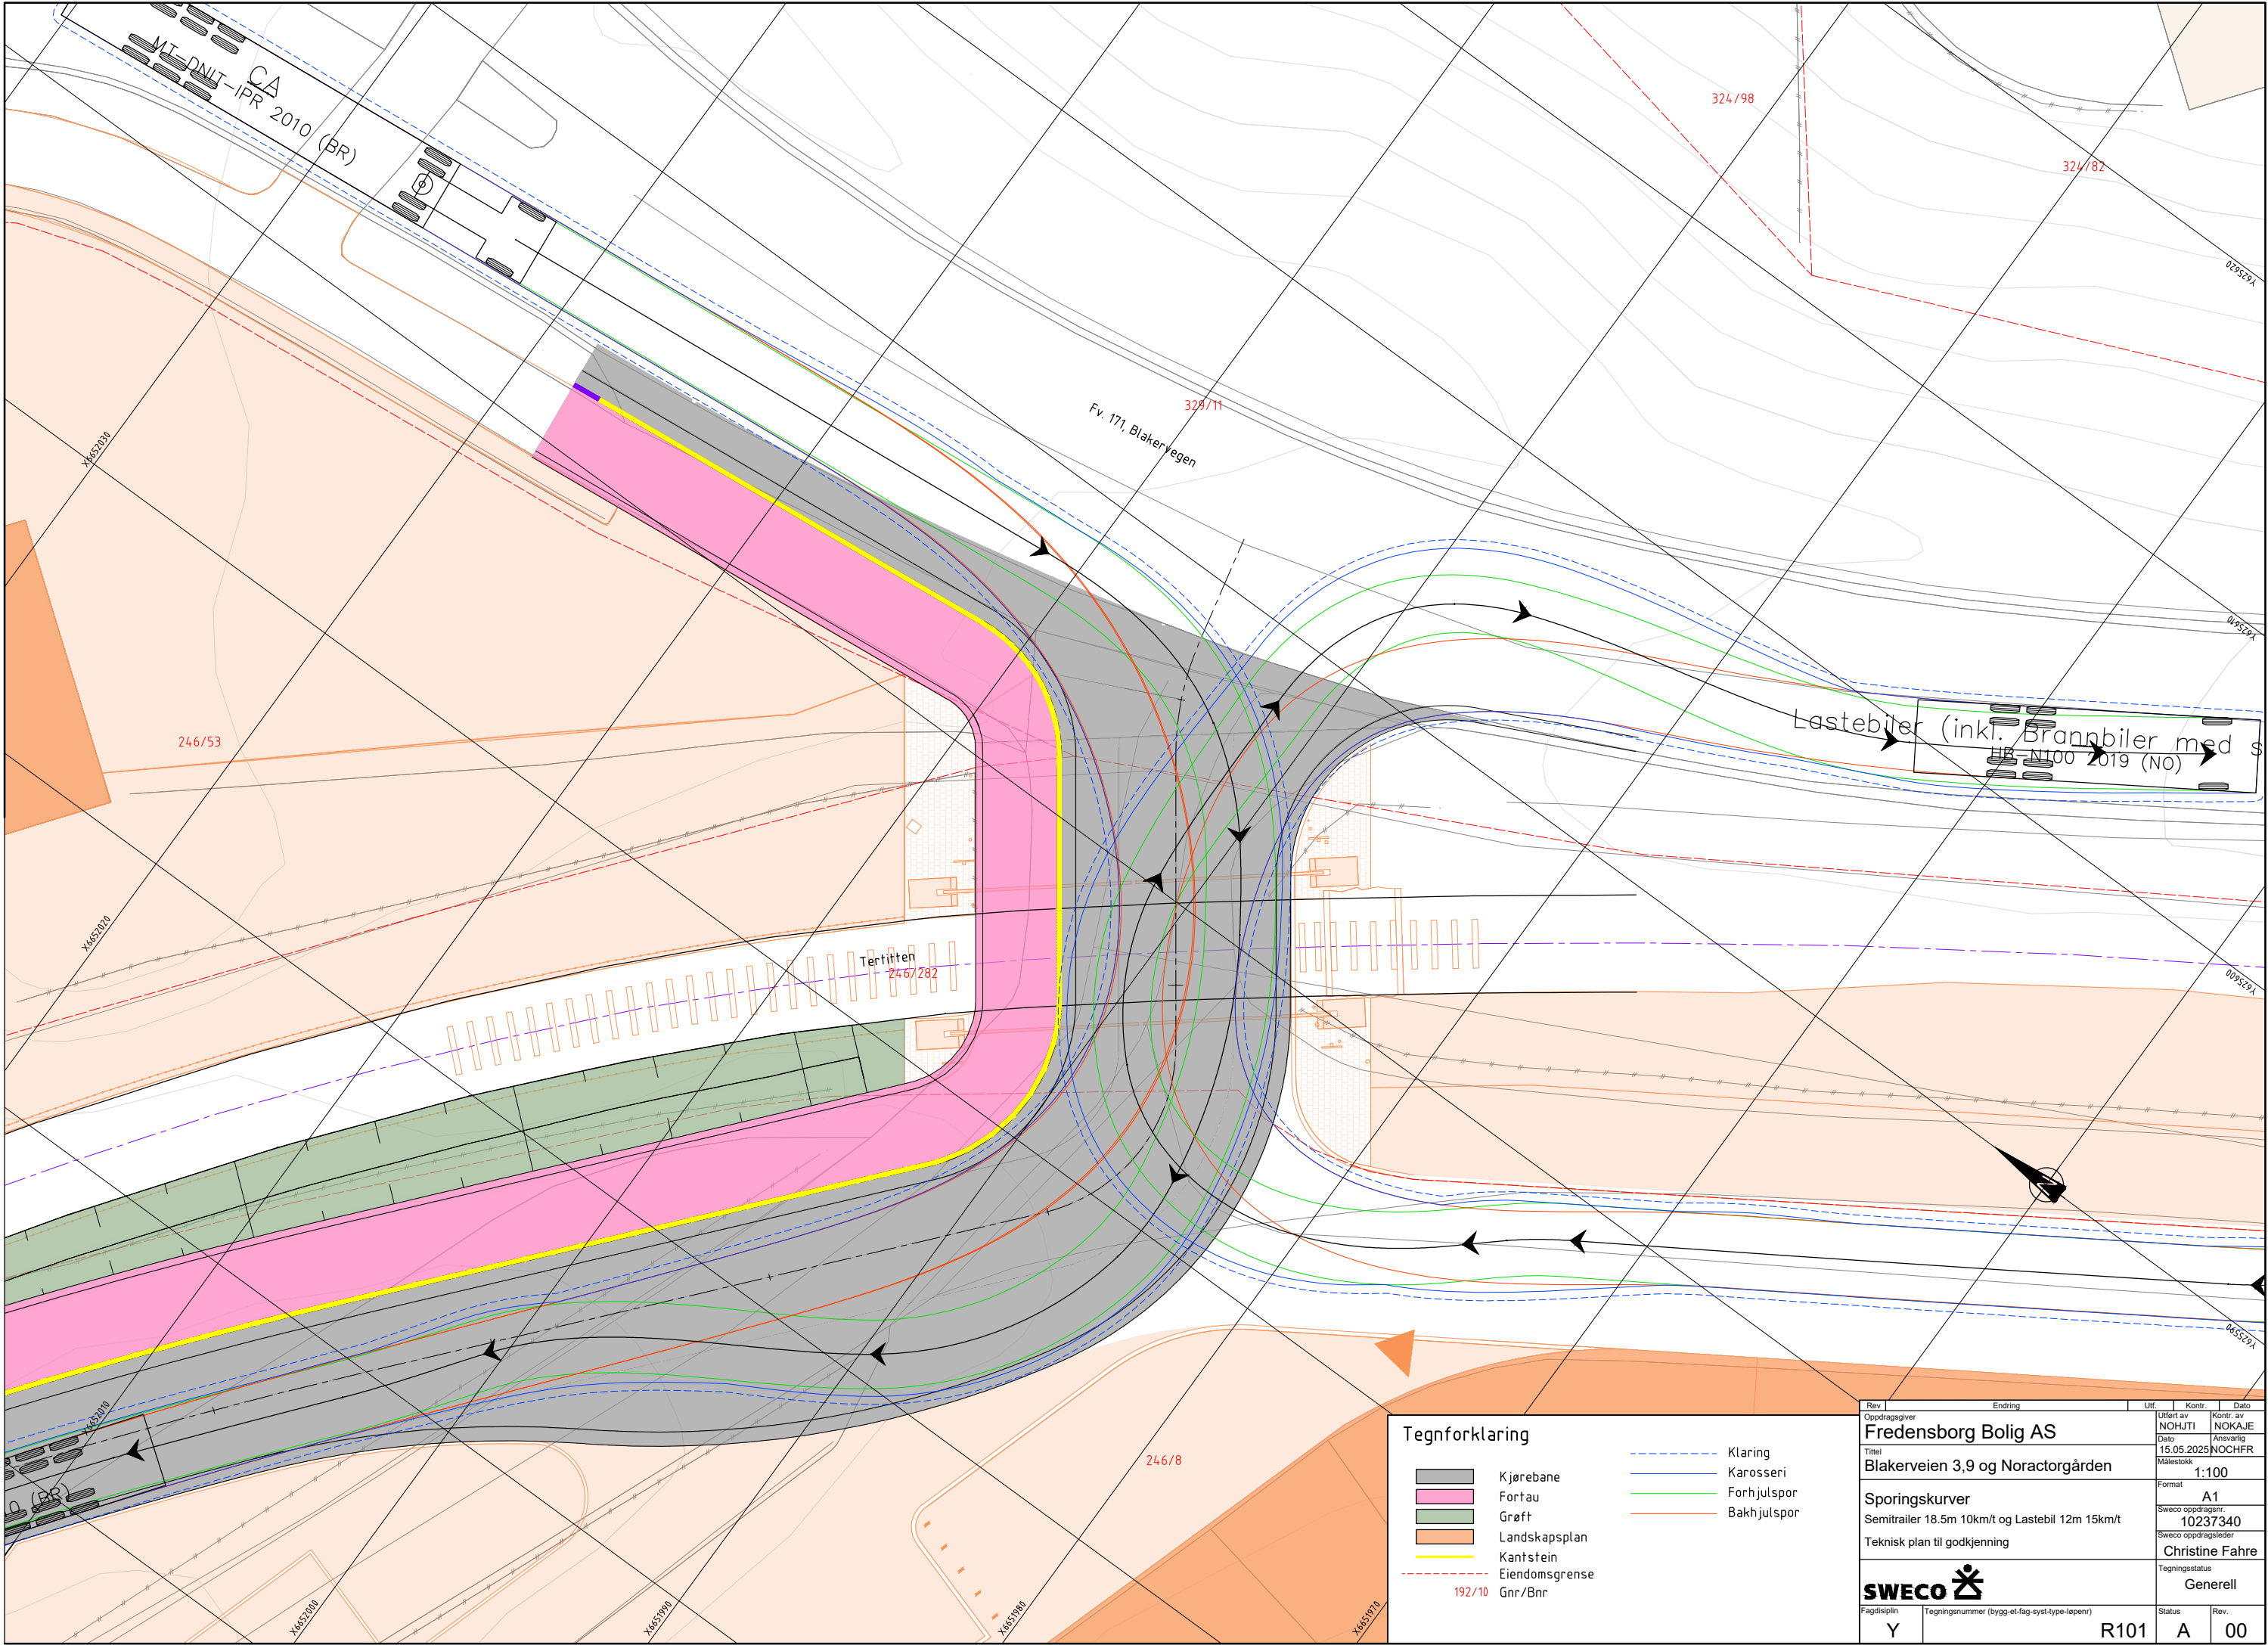

Kjørebane

Fortau

Grøft

Landskapsplan

Kantstein

Eiendomsgrense

Gnr/Bnr

Klaring

Karosseri

Forhjulspor

Bakhjulspor

Rev

Endring

Utt

Kontr.

Dato

Oppdragsgiver

Fredensborg Bolig AS

Utfer av

NOHJTI

Kontr. av

NOKAJE

Titel

Blakerveien 3,9 og Noractorgården

Dato

15.05.2025

Ansvarlig

NOCHF

Målestokk

1:100

Format

A1

Spøringskurver

Semitrailer 18.5m 10km/t og Lastebil 12m 15km/t

Teknisk plan til godkjenning

SWECO

Fagdisiplin

Y

Tegningsnummer (bygg-elt-fag-syst-type-løpnr)

R101

Status

A

Rev.

00

Oppdragsnr.

10237340

Tegningsstatus

Generell

SWECO

SEINO

OPPDAGISLO13142110237340_BLAKEVEIEN00007

MODELLER - TEIGNINGER02

ARBEIDSMODELLER01

VEITEKNISK PLAN

AFK

Wednesday, May 14, 2025