

Tegnförklaring

Vertikalnivå 3 - Over grunnen. Planen inneholder også regulering under og på bakken.

**Reguleringsplan PBL 2008
§12-5. Nr. 2 - Samferdselsanlegg og
teknisk infrastruktur**

o_GS3	Gang-/sykkelveg
-------	-----------------

Linjesymbol


Plangrense
Formålgrænse
Bru

Kilde for basiskart: Lillestrøm kommune
Ekvidistanse: 1m

Dato for basiskart: 03.02.2025 Kartmålestokk: 1:1000/A2

Koordinatensystem: ETRS89.UTM-32N

Høydegrunnlag: NN2000

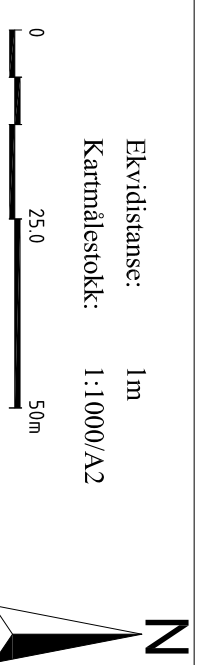

Detaljregulering

Blakerveien 3, 9 og Noractorgården

Med tilhørende reguleringsbestemmelser

Saksbehandling etter plan- og bygningssloven

Dato	XXX	Revision	XXX		
Dato	XXX	Revision	XXX		
Dato	XXX	Revision	XXX		

Kommunestyret sitt vedtak

Ny 2. gang behanding			
----------------------	--	--	--

2. gangs behaving			
-------------------	--	--	--

1. gangs behaving			
-------------------	--	--	--

Oppstartsmøte...	05.05.2020
------------------	------------

PLANEN ER UTARBEIDET AV:	TEGNR.	DATO	SIGN.
		04.09.2025	AFW

Det bekreftes at planen er i samsvar med kommunestyrets vedtak av _____

Bekreftedato _____ PLANSJEFFNAVN _____

Dato _____ Planid: _____