


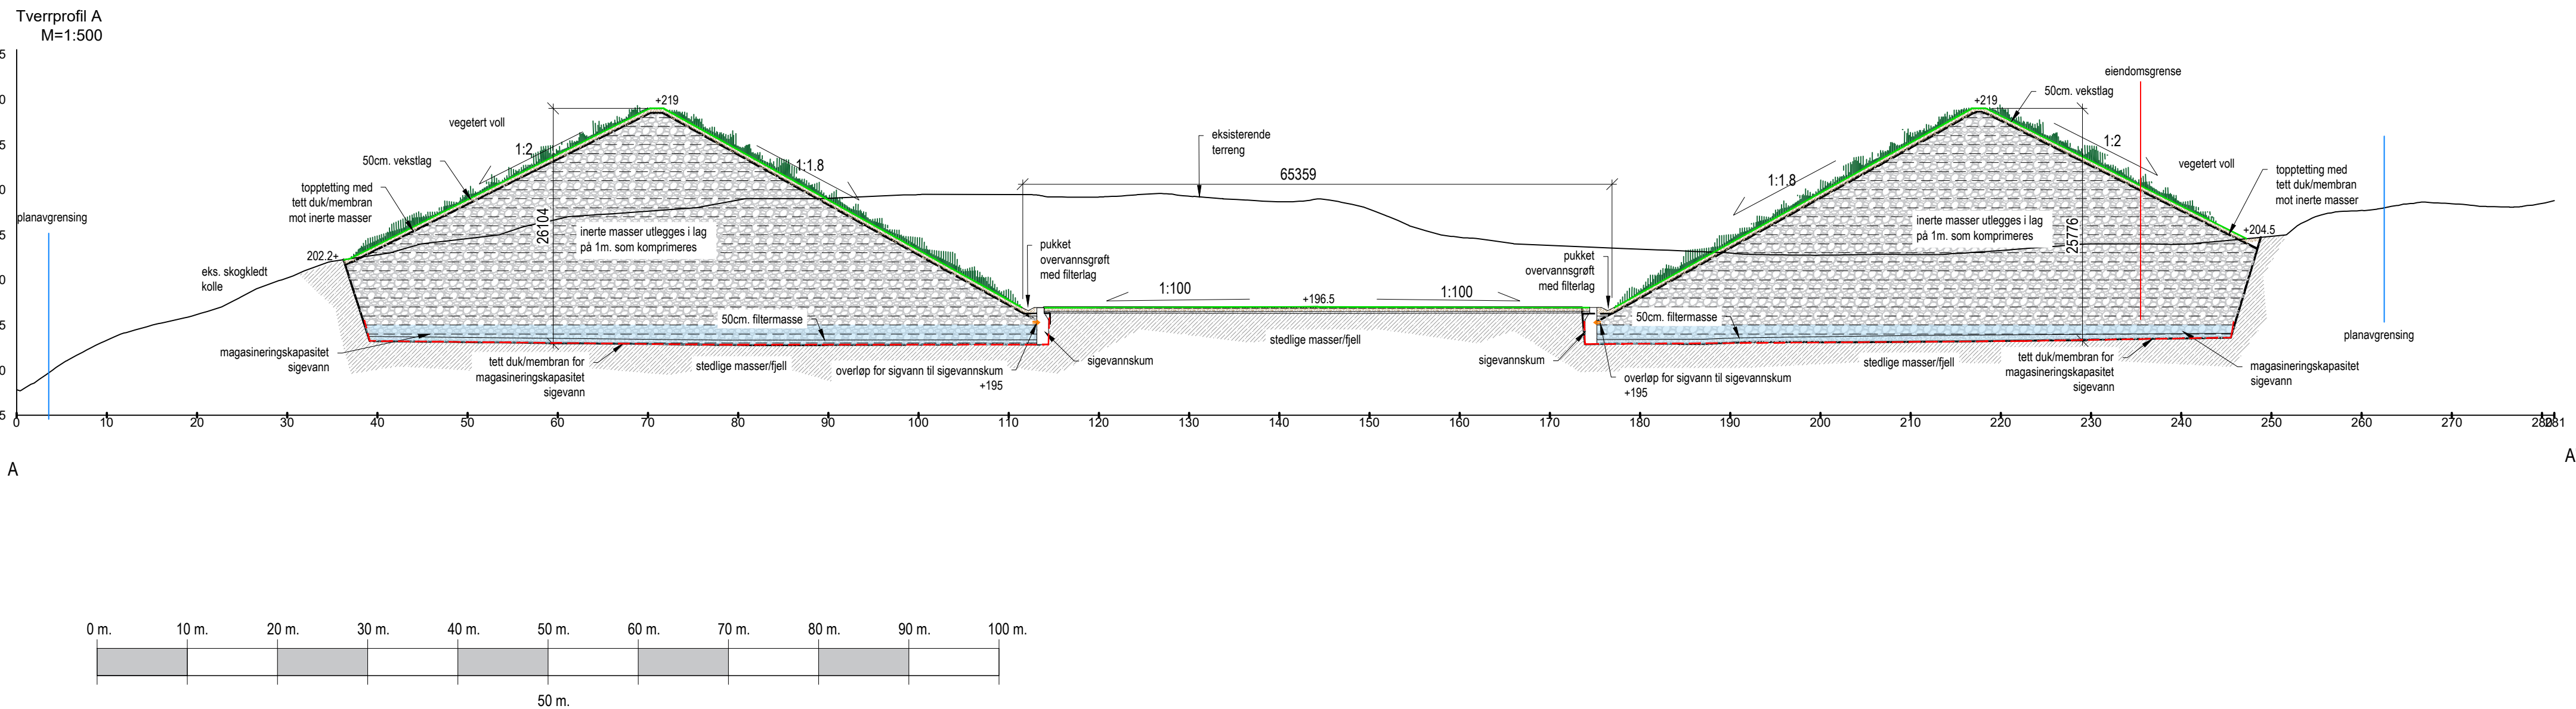


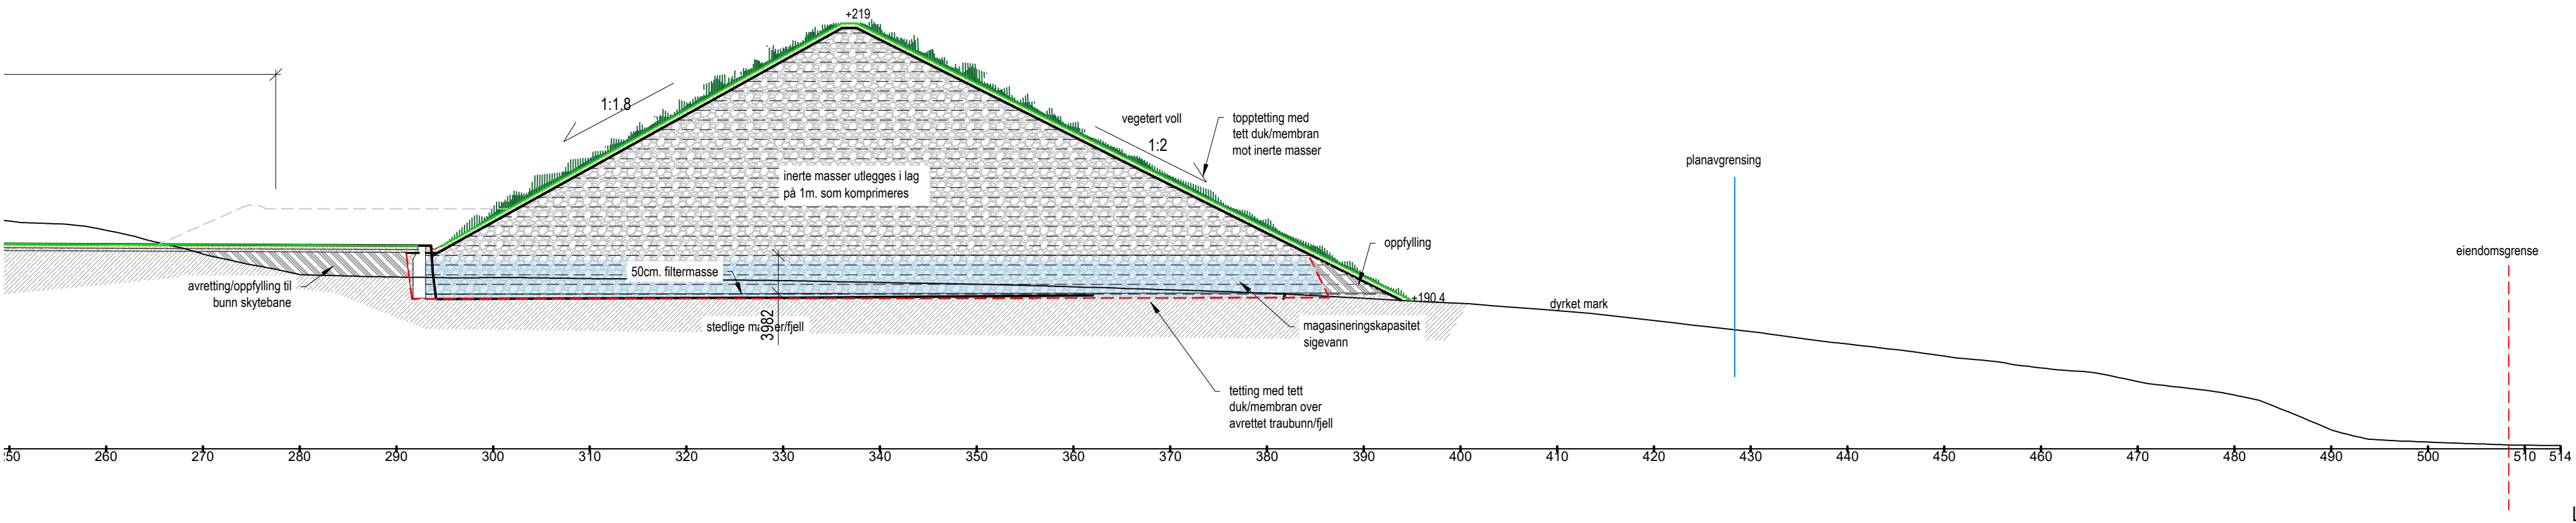

ILLUSTRASJONSPLAN LAHAUG
ALT A. 09.01.2023
MÅLESTOKK 1:2500 A3

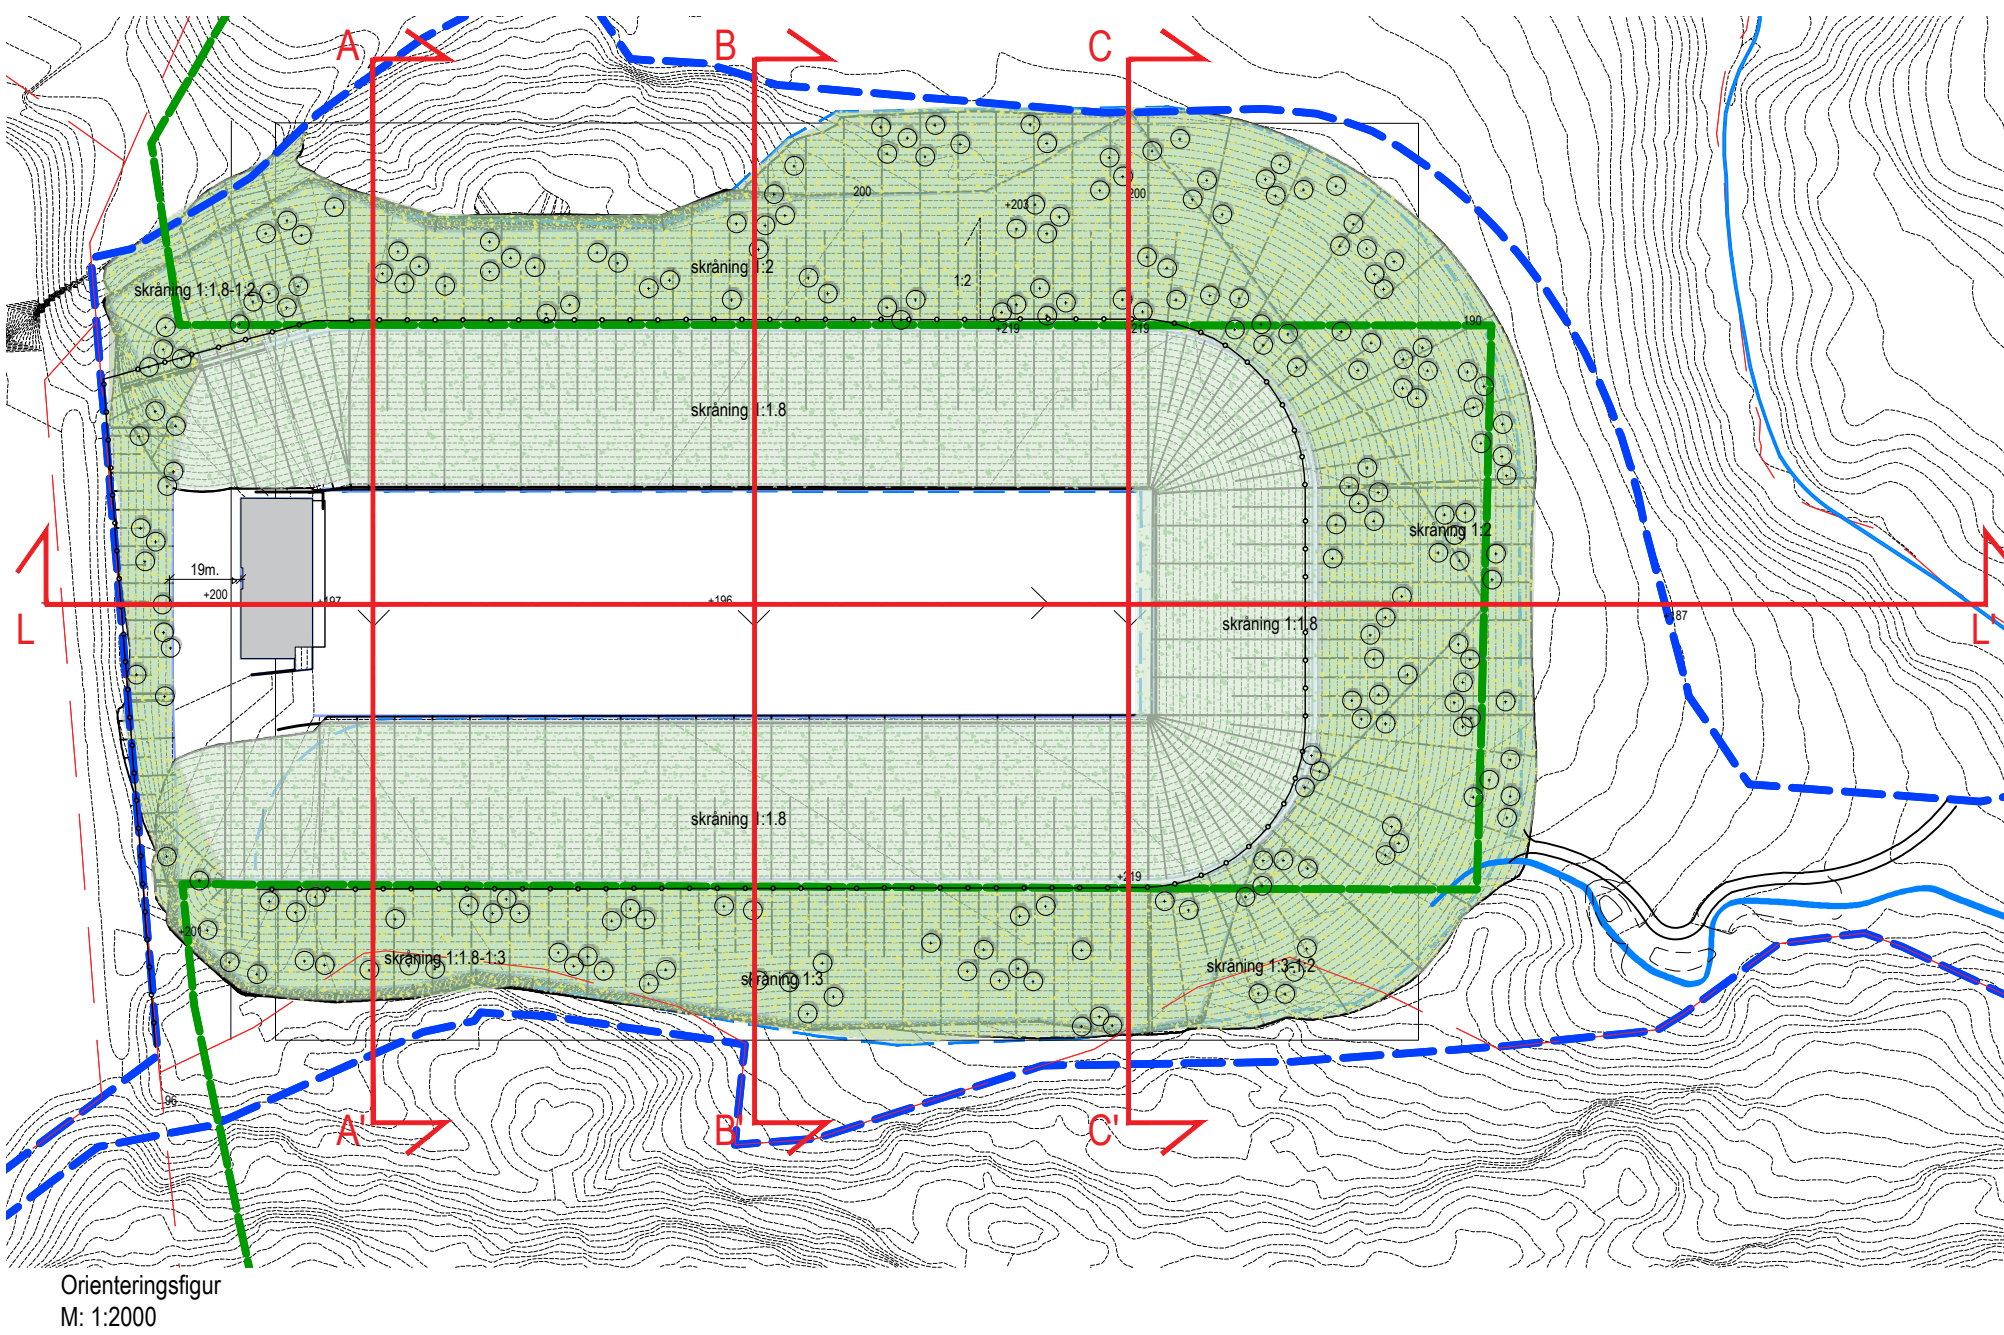


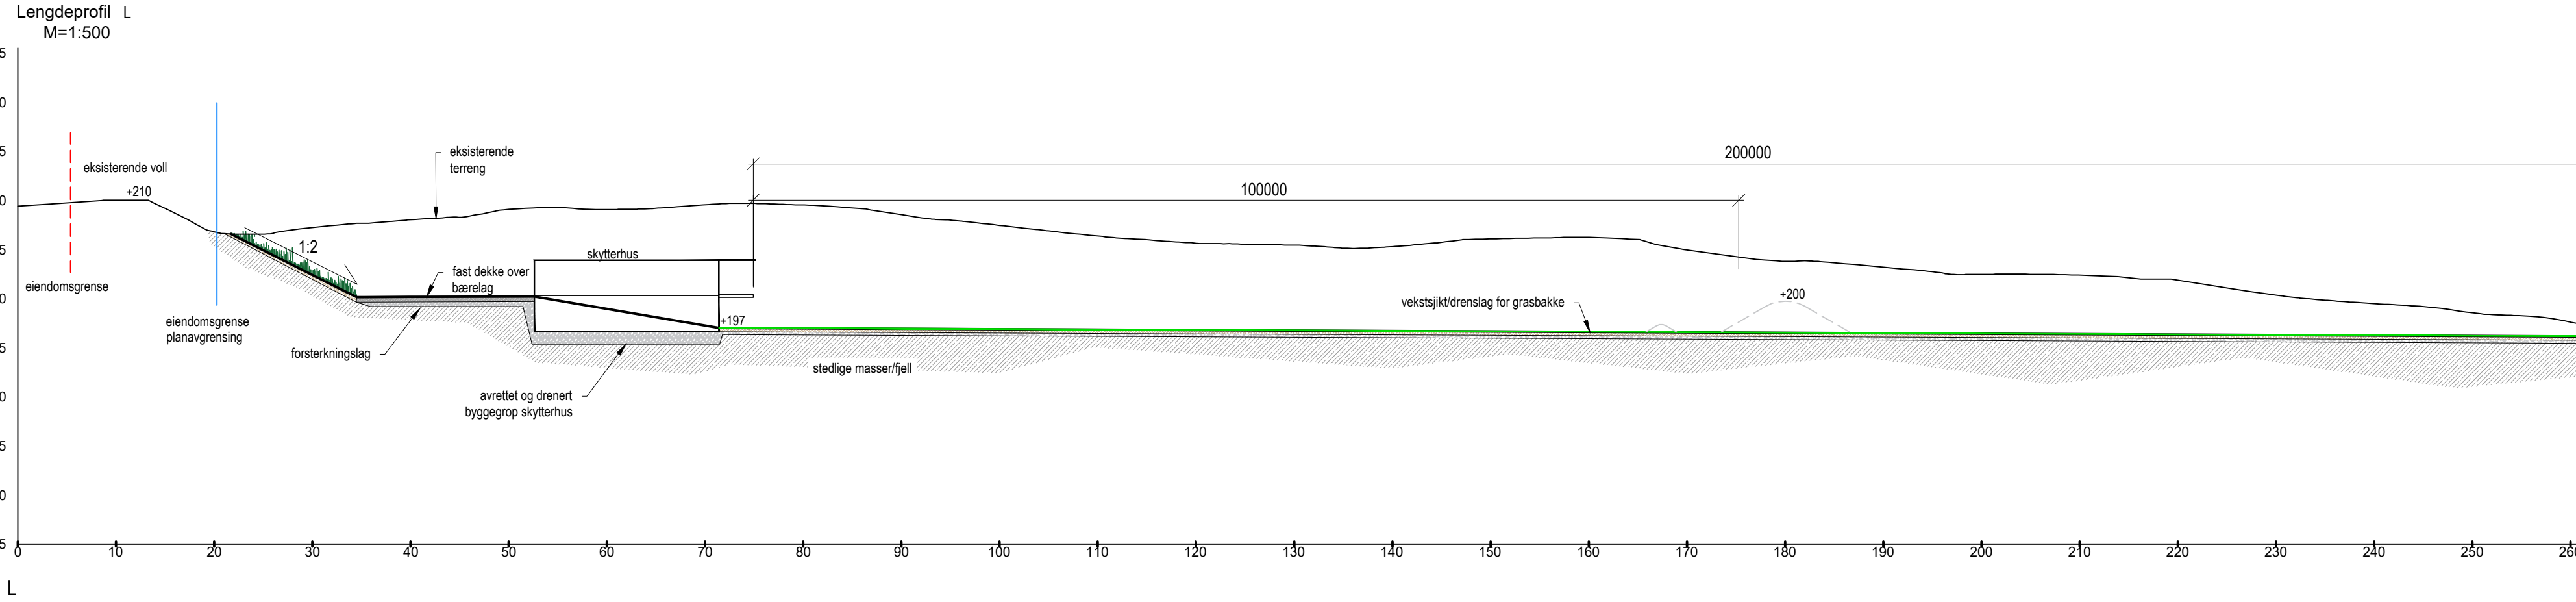



- Mengder og arealer:
- Inngrep:
- Totalt arealbeslag skytebane, inkl. driftsareal og voller: 81 250 m², hvorav totalt areal voller utgjør: 64 100 m²
 - Beslag av dyrket mark: 14 020m²
- Mengder masser og tetting:
- Mengder for etablering av byggeprop: oppfylling/avretting taubunn: 6 420m³, overskuddsmasser/utsprenge masser: 472 940 m³, balanse: 466 520 overskuddsmasser (NB mengder er inkl. både løsmasser og fjell, ukjent foredeling. Det er derfor regnet med utvidelsesfaktor 1)
 - Totalt volum oppfylling voller (inerte masser), ekskl. vekstjikt over tetting: 922 670m³
 - Areal/mengde topptetting over inerte masser (inkl. overlapp med tetting for magasinerings av sigevann) 79 630m²
 - Areal/mengde tetting til magasinerings av sigevann opp til kotehøyde +195 (inkl. overlapp med topptetting) 48 740m²
 - Totalt volum for magasinerings av sigevann (med overlapp på kote +195, var. bunn): 146 145m³ (fordrøyningsvolum må beregnes ihht. porositet/fraksjoner inerte masser)

A	Endret utforming, plassering og tetting av voller	30.04.20	ms
Rev.	Rettelsen gjelder	Dato	Sign.
Titelshaver			
Lahaug skytebane AS		bar bakke bedriftsnavn/bedrift nr Vestmarkveien 174 0684 Oslo www.barbakke.no	
Prosjekt			
Snittoppriss skytebane Profil L-A		Lahaug skytebane	
Dato	Prosjektnr.	Tegn.	Rev.
06.02.2020	2018-57	L200	A
Målestokk	Saksbehandler	Kontroll	Tegningsstatus
1:500/A1	ms	khw	Forprosjekt


ADKOMSTVEI: PROFIL 175
ADKOMSTVEI - UTVIDELSE/TILPASNING EKS. VEI OG FYLING
SKALA: L=100, H=100

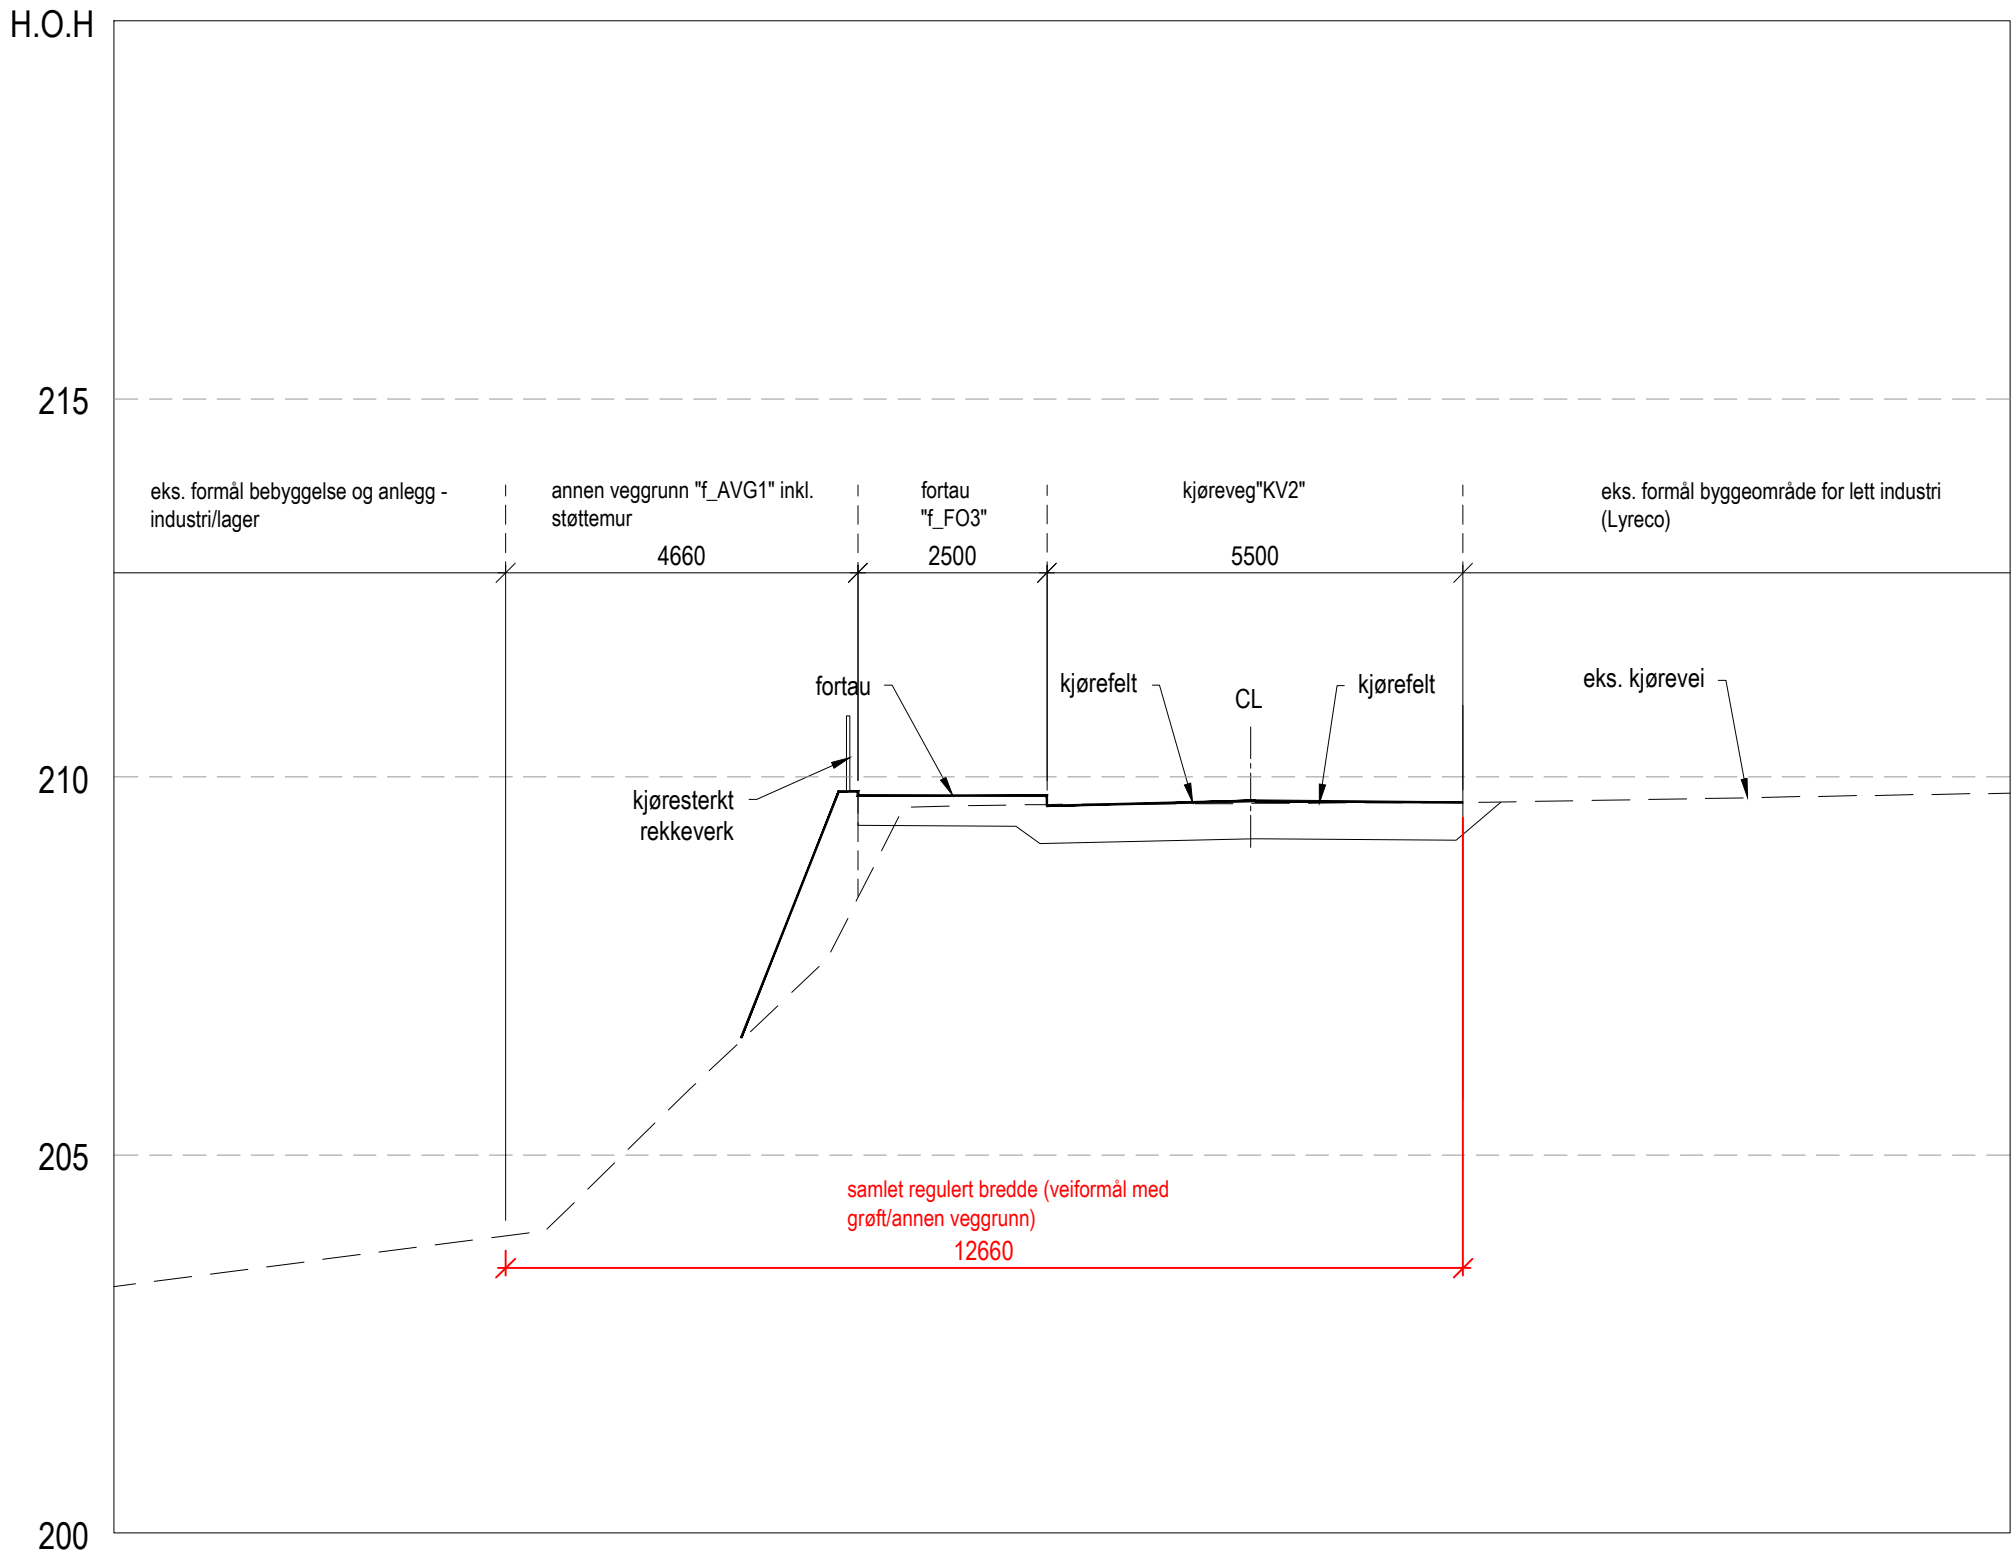


ADKOMSTVEI: PROFIL 255
ADKOMSTVEI - TILPASNING TIL STØYVOLL
SKALA: L=100, H=100

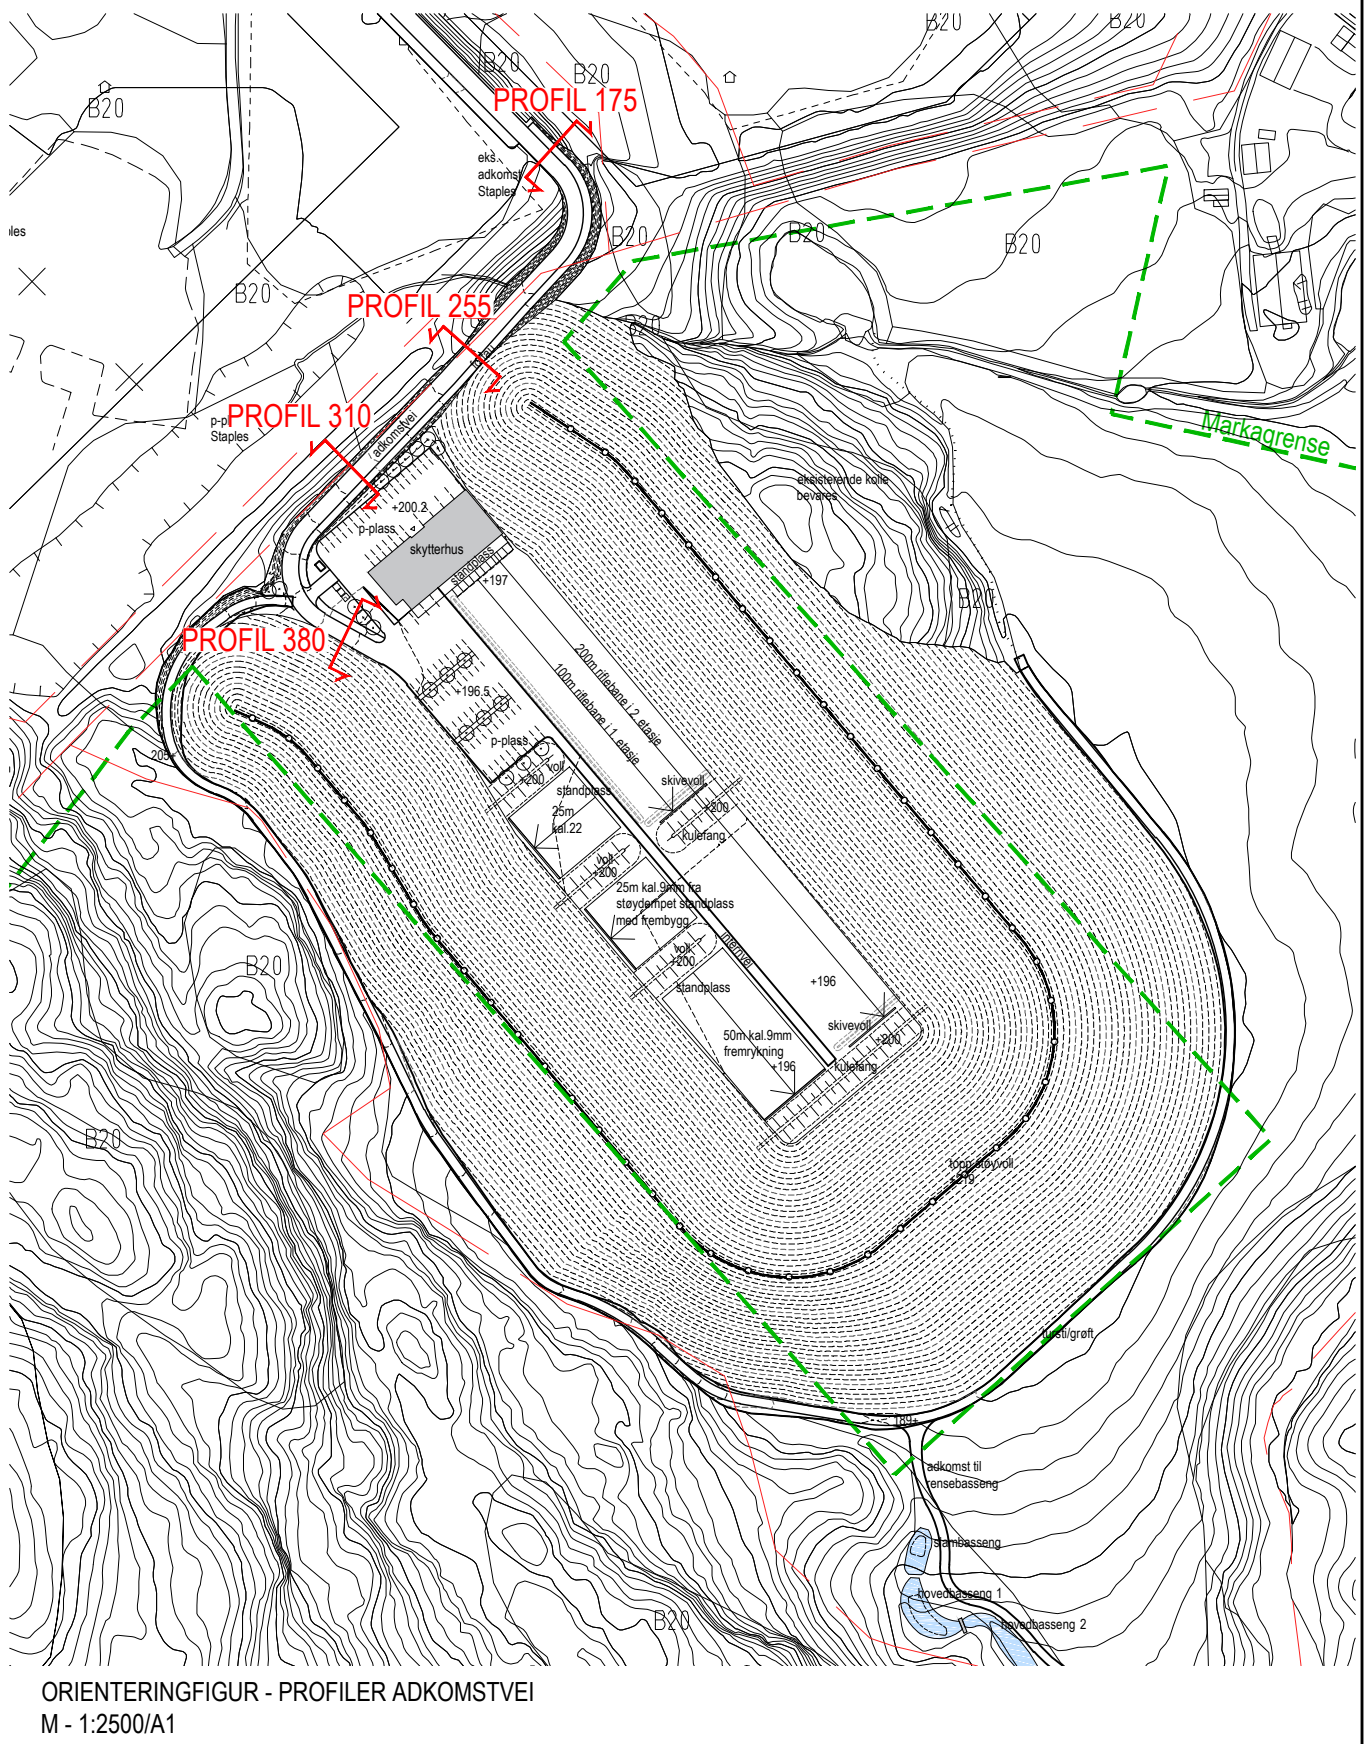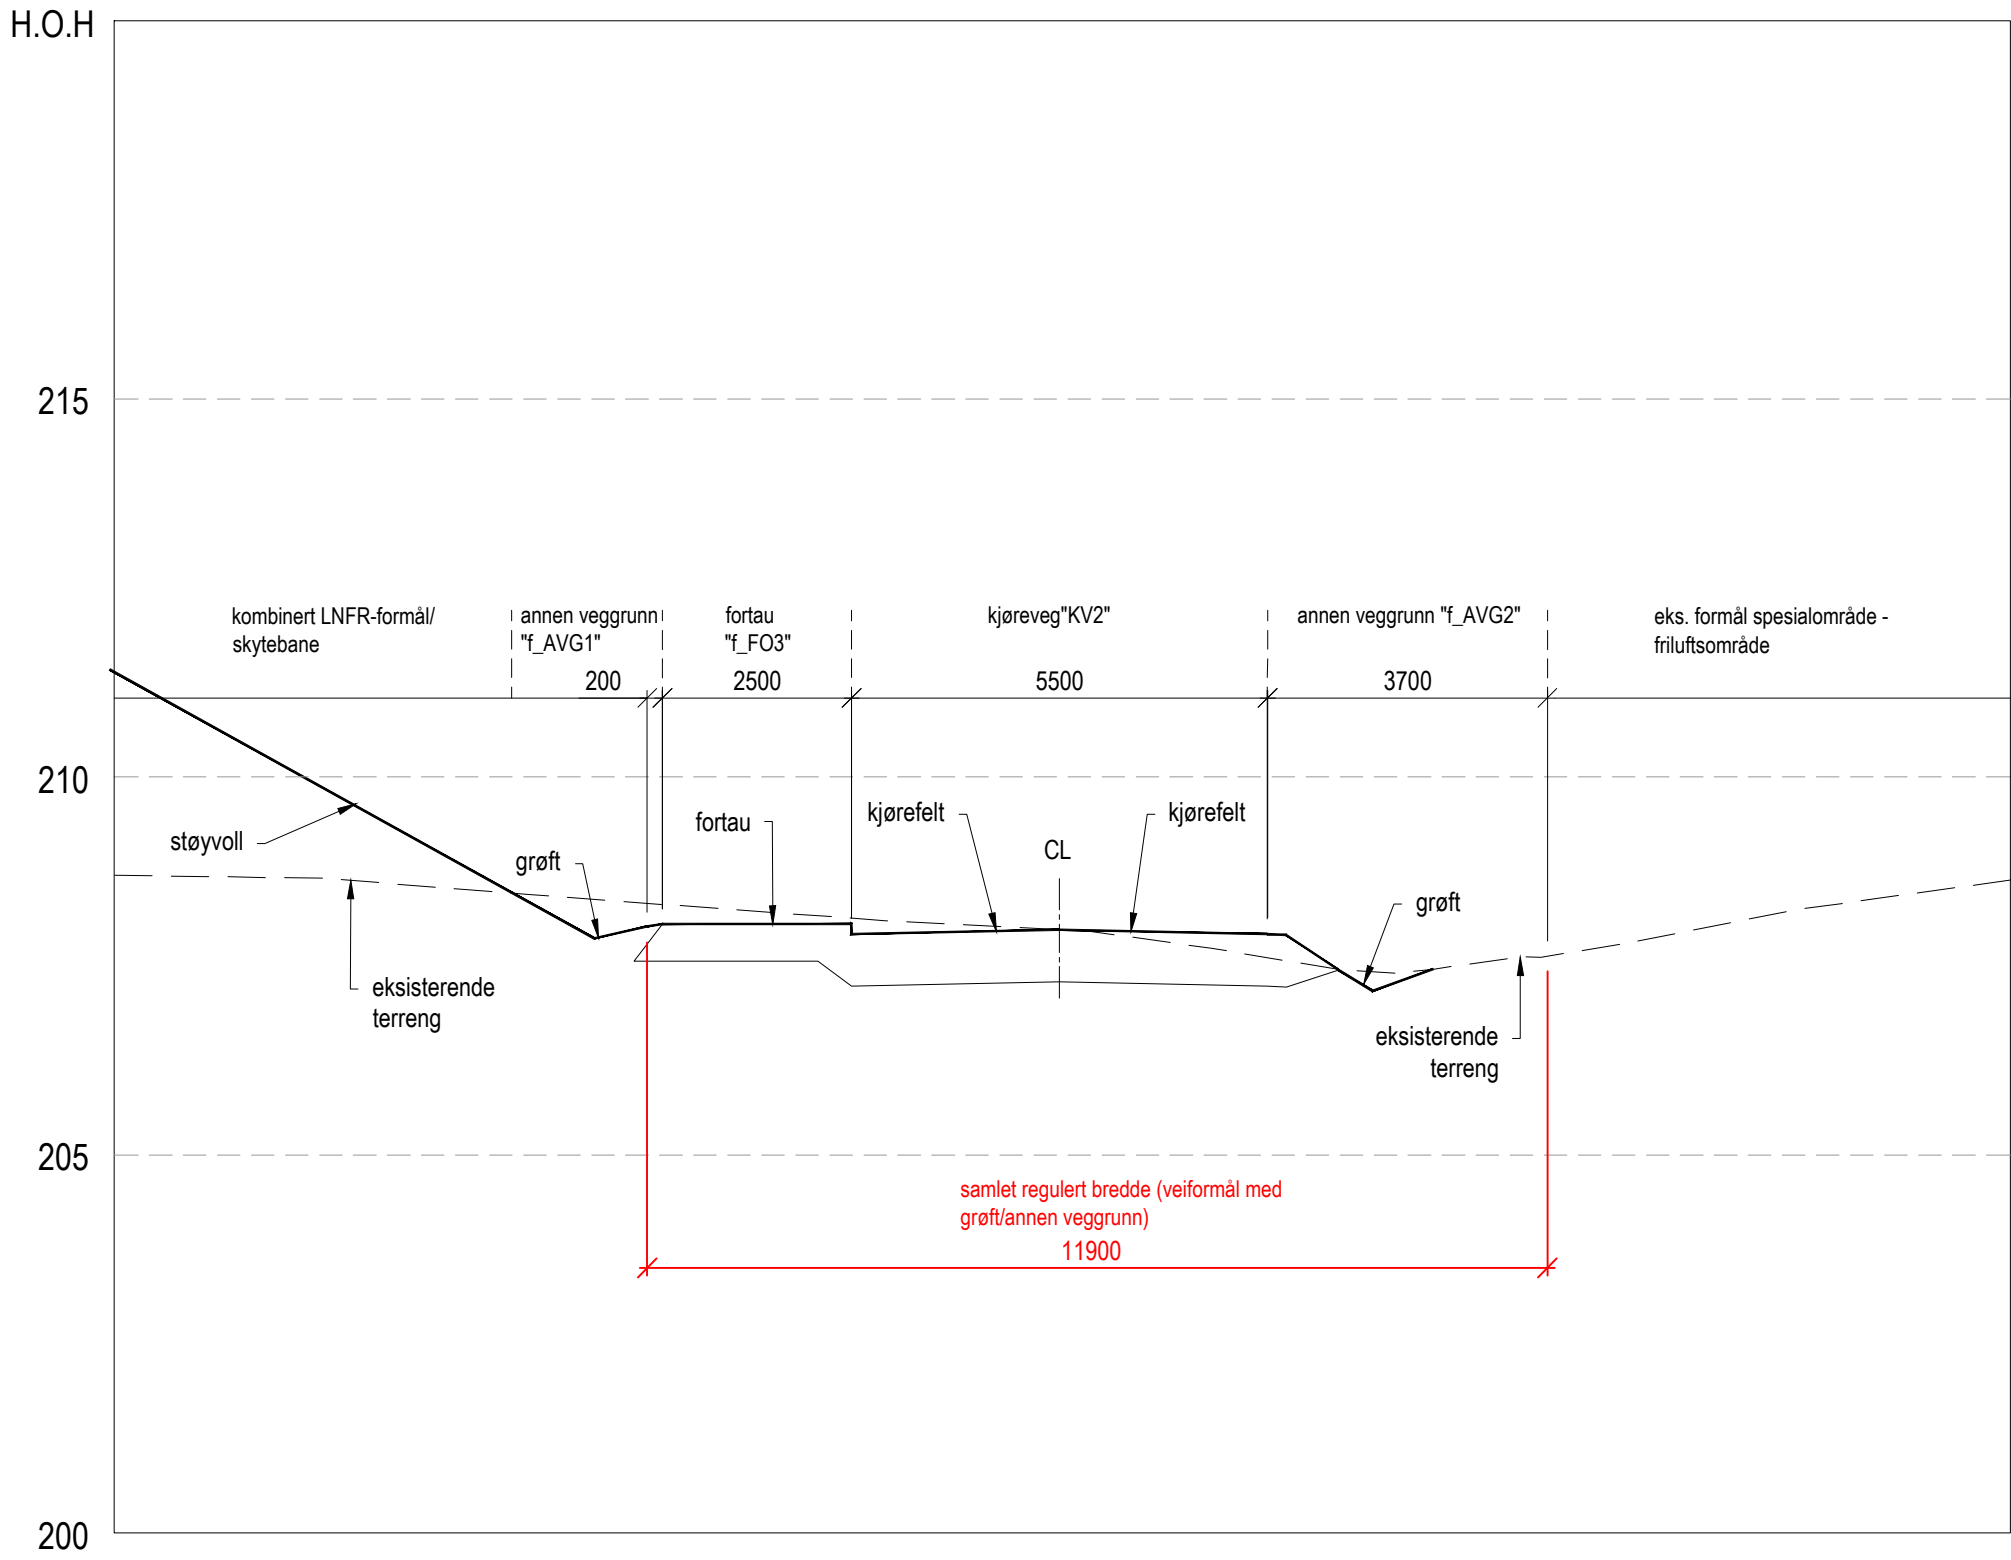

ADKOMSTVEI: PROFIL 310
ADKOMSTVEI - PÅ SKJÆRING/FYLING
SKALA: L=100, H=100




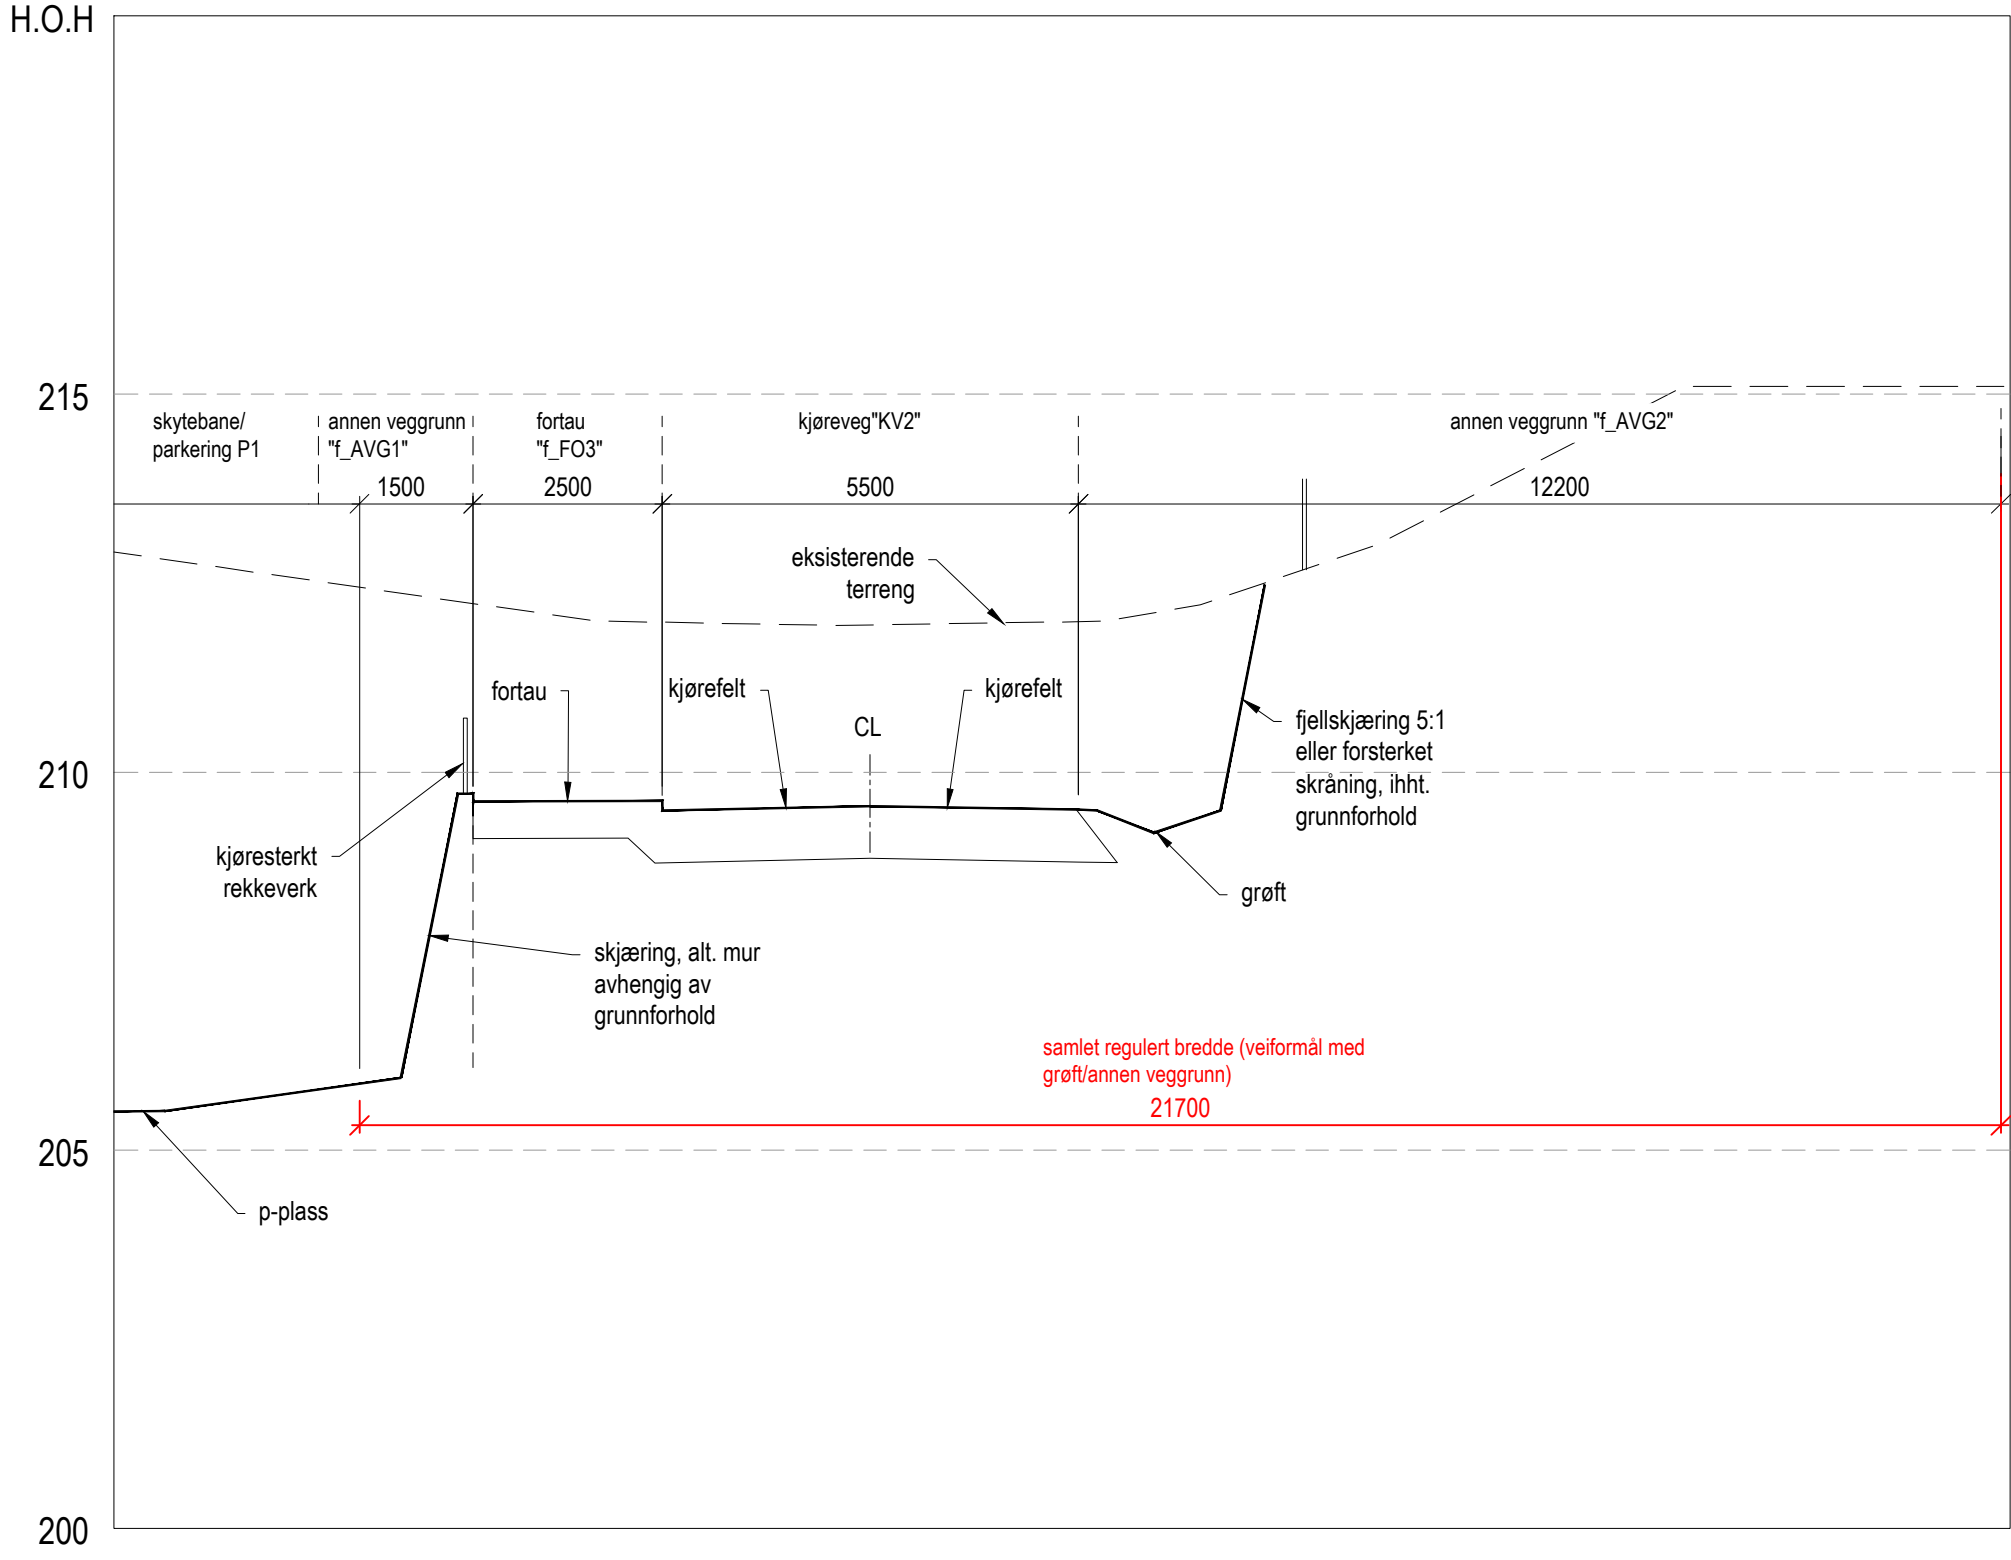


ADKOMSTVEI: PROFIL 380
ADKOMSTVEI - MOT STØYVOLL OG PARKERINGSPLASSER
SKALA: L=100, H=100

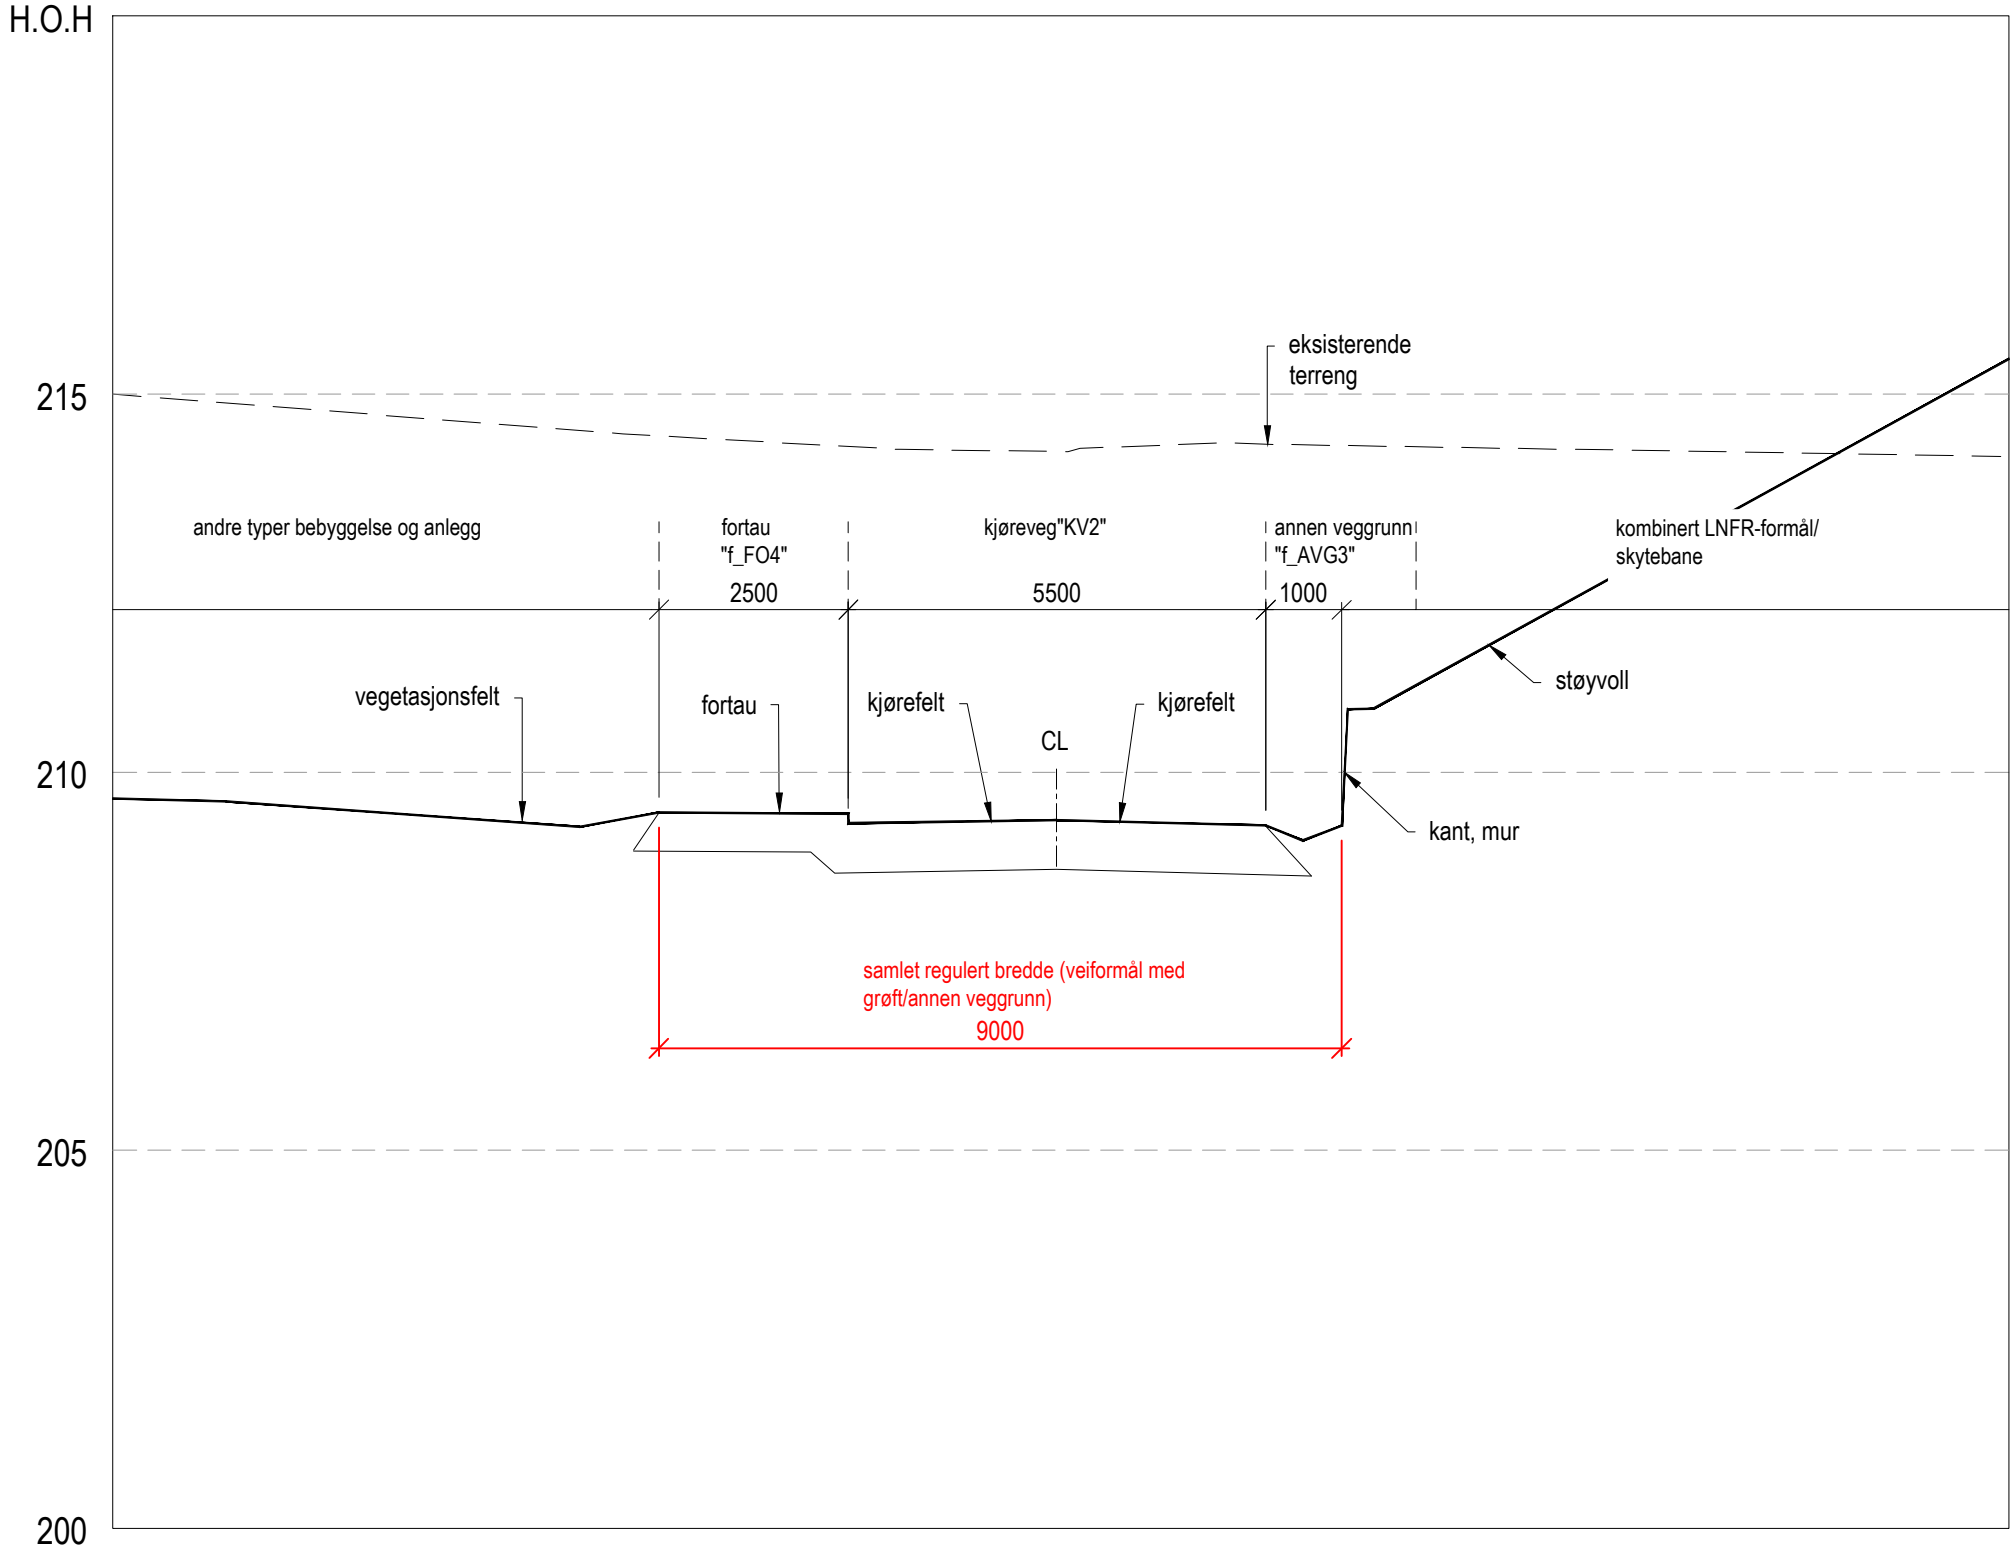


MERKNAD:
- Alle mål er angitt i millimeter
- Målingsskaler gjelder dimensjoner på "veiformål"



A	Justert målsetting veiformål	23.01.2023	ms
Rev.	Rettelsen gjelder	Dato	Sign.
Tilskashaver			
Lahaug skytebane AS			
bar bakke ingeniørkontor as C. L. Østerhus gate 7 04 00 Oslo www.barbakke.no			
Prosjekt			
Normalprofiler Adkomstvei		Lahaug skytebane	
Dato	Prosjektør	Tegn.	Rev.
19.12.2022	2018-57	L203	A
Målestokk	Saksbehandler	Kontroll	Tegningsstatus
1:100/A1	ms	khw	regulering
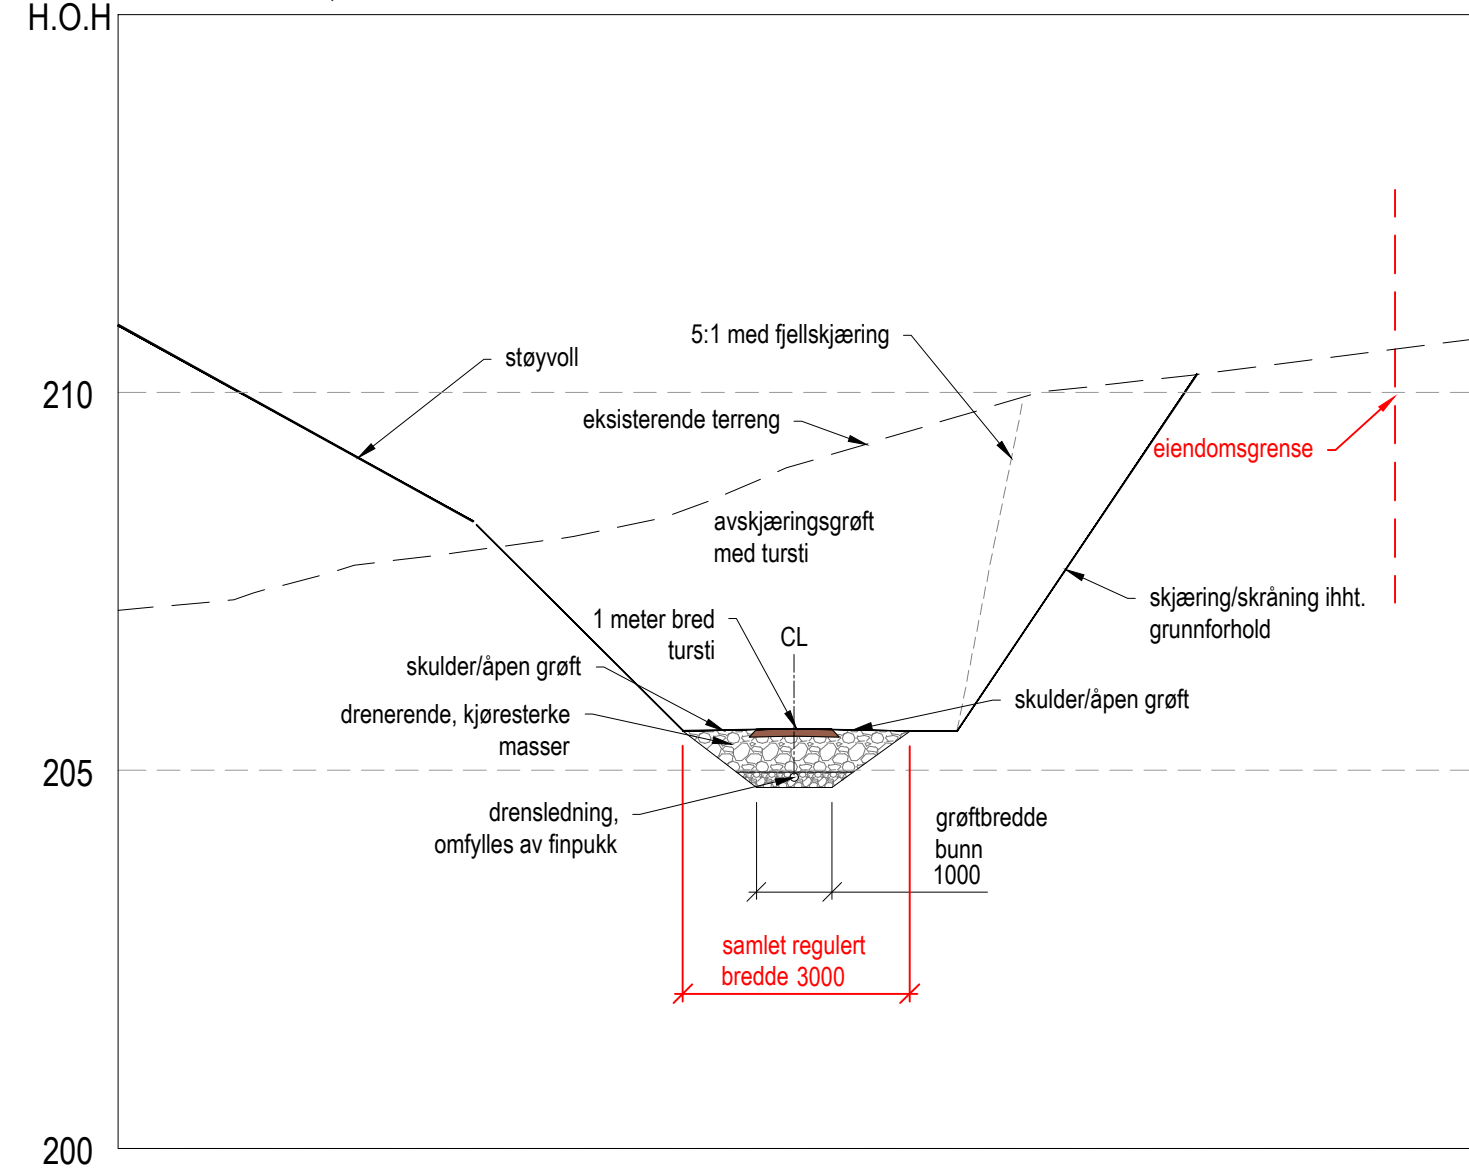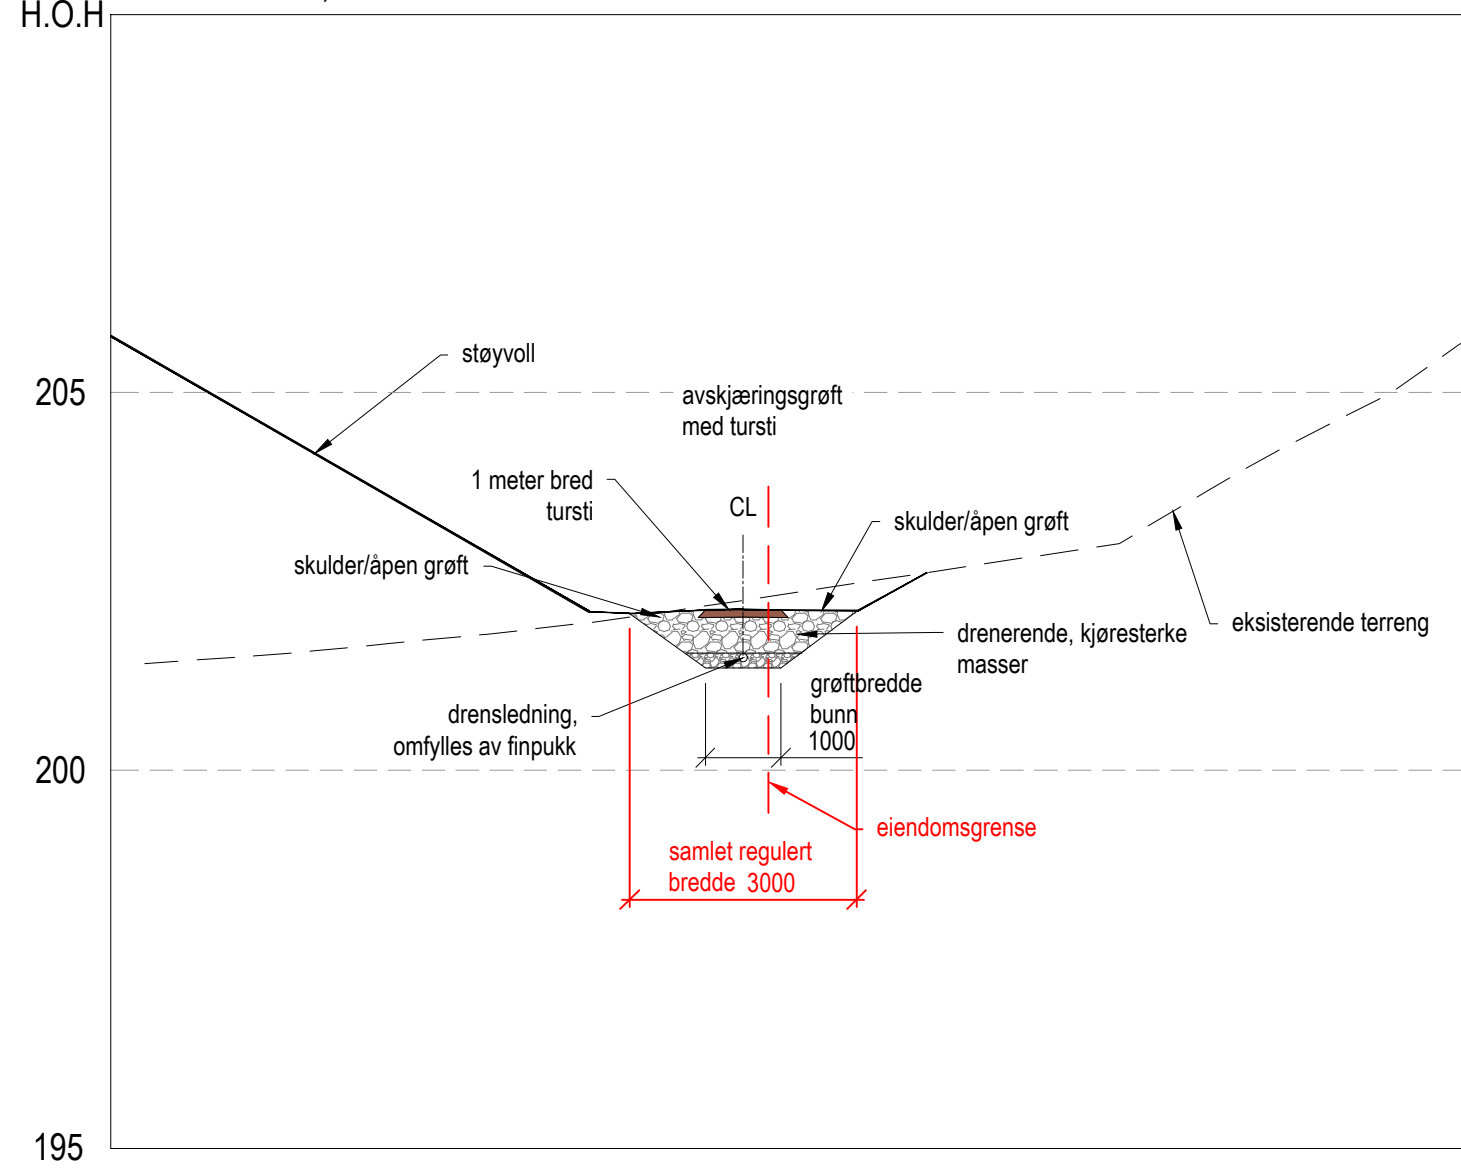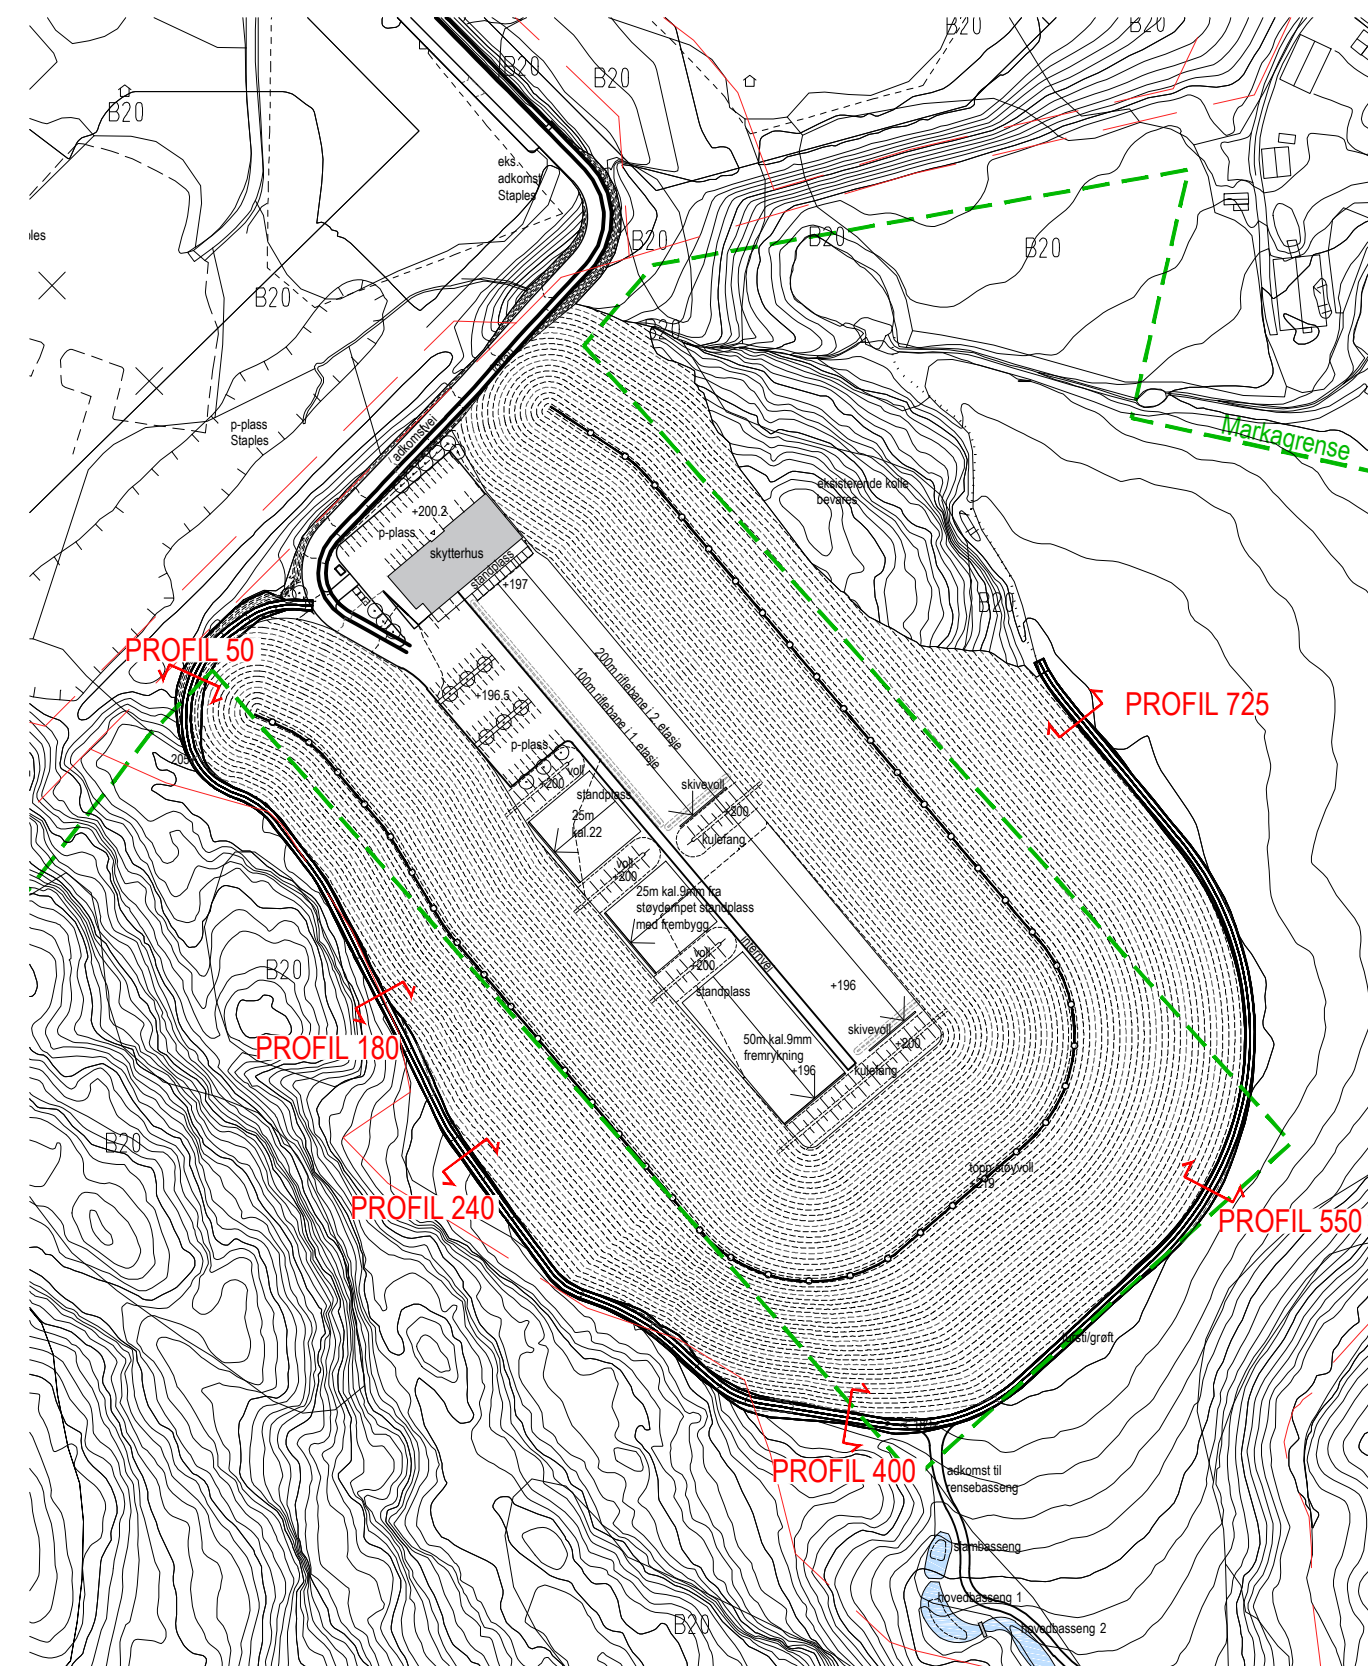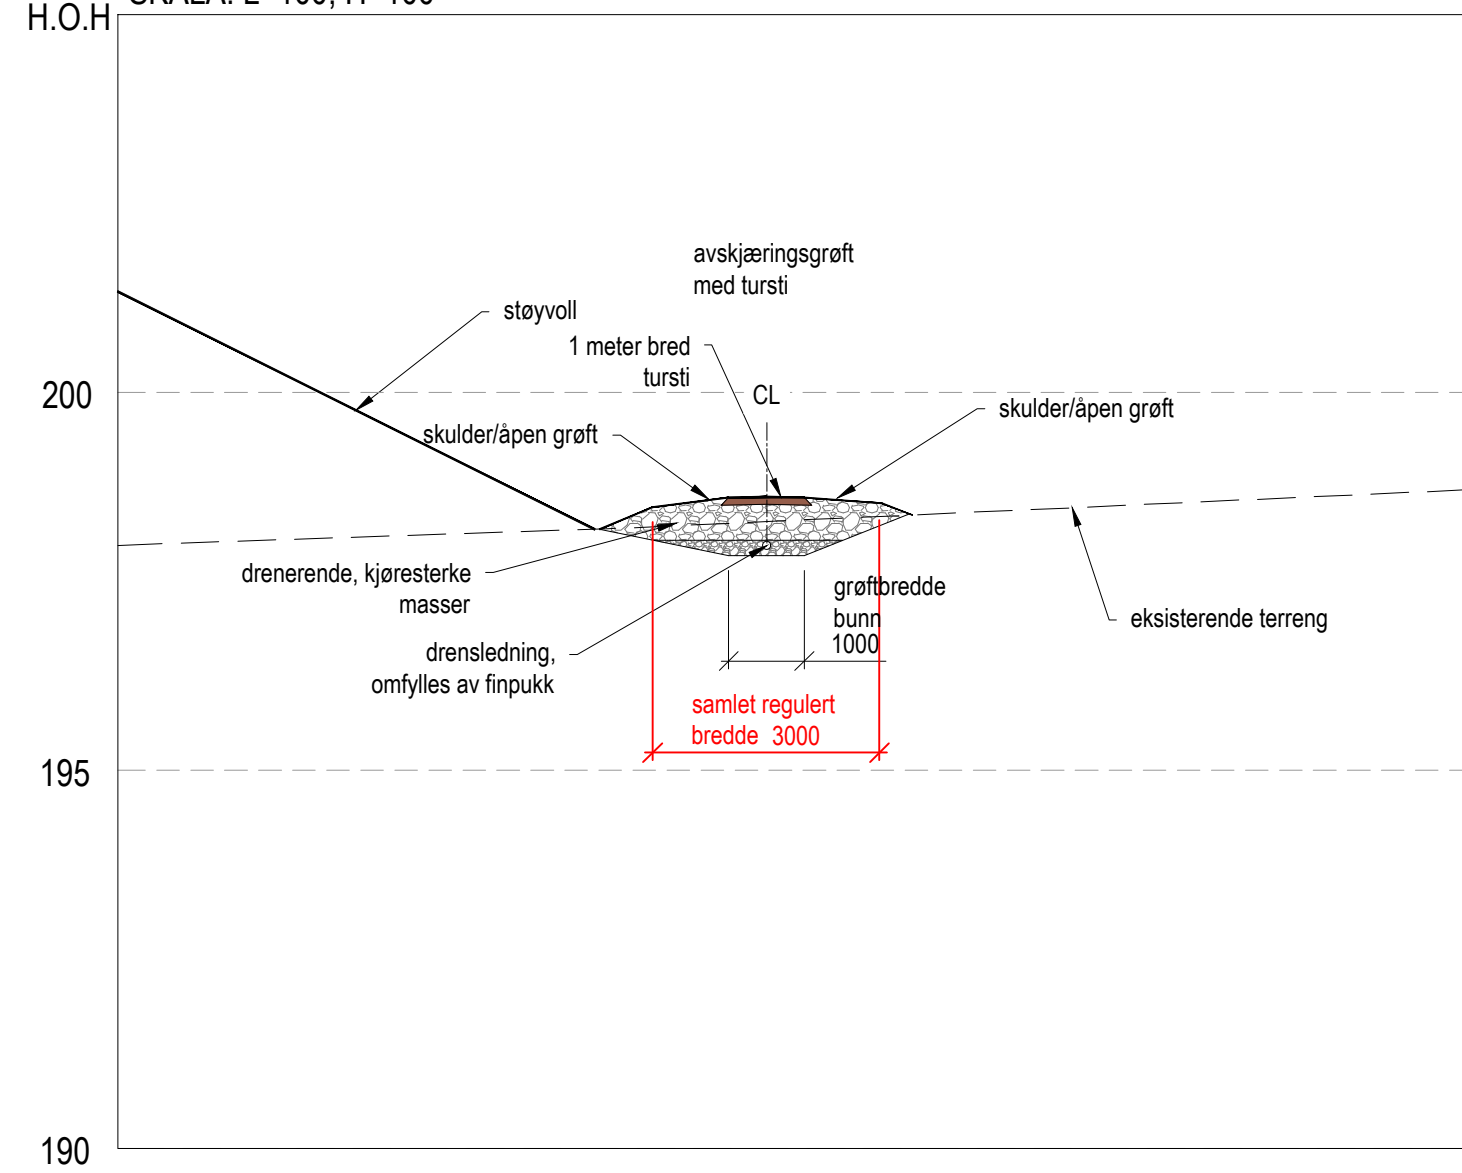
$$\text{H.O.H}$$

$$\text{H.O.H}$$
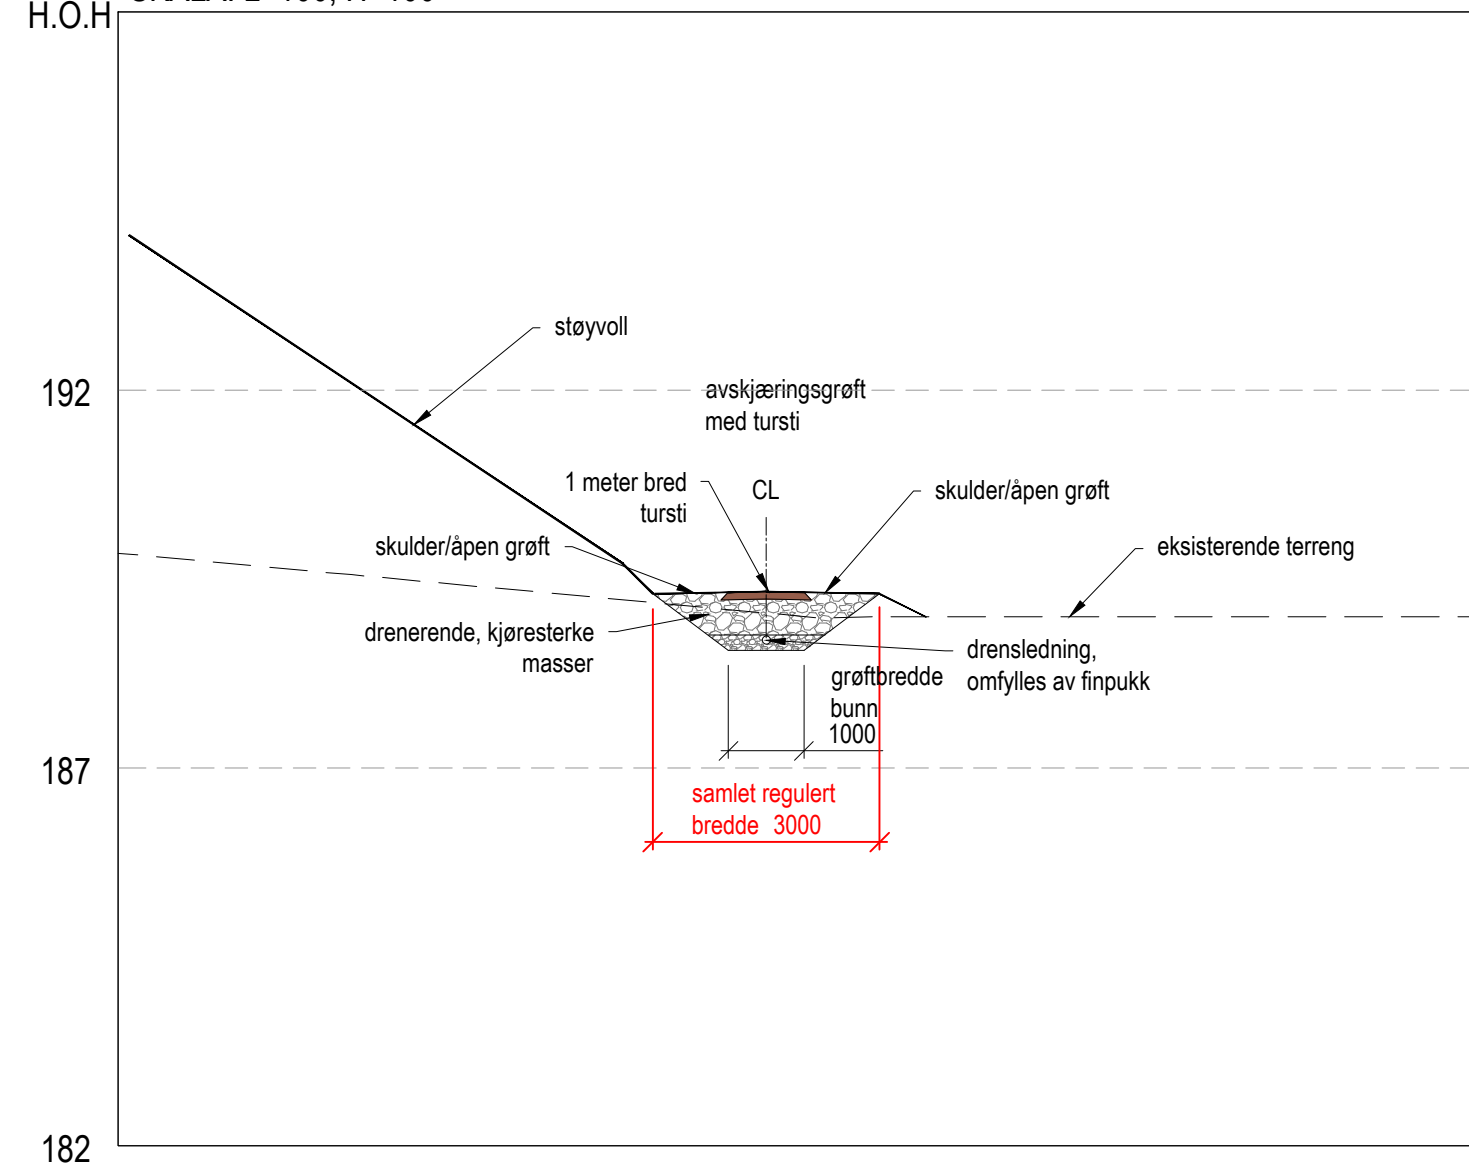
$$\text{H.O.H}$$


M - 1:2500/A1
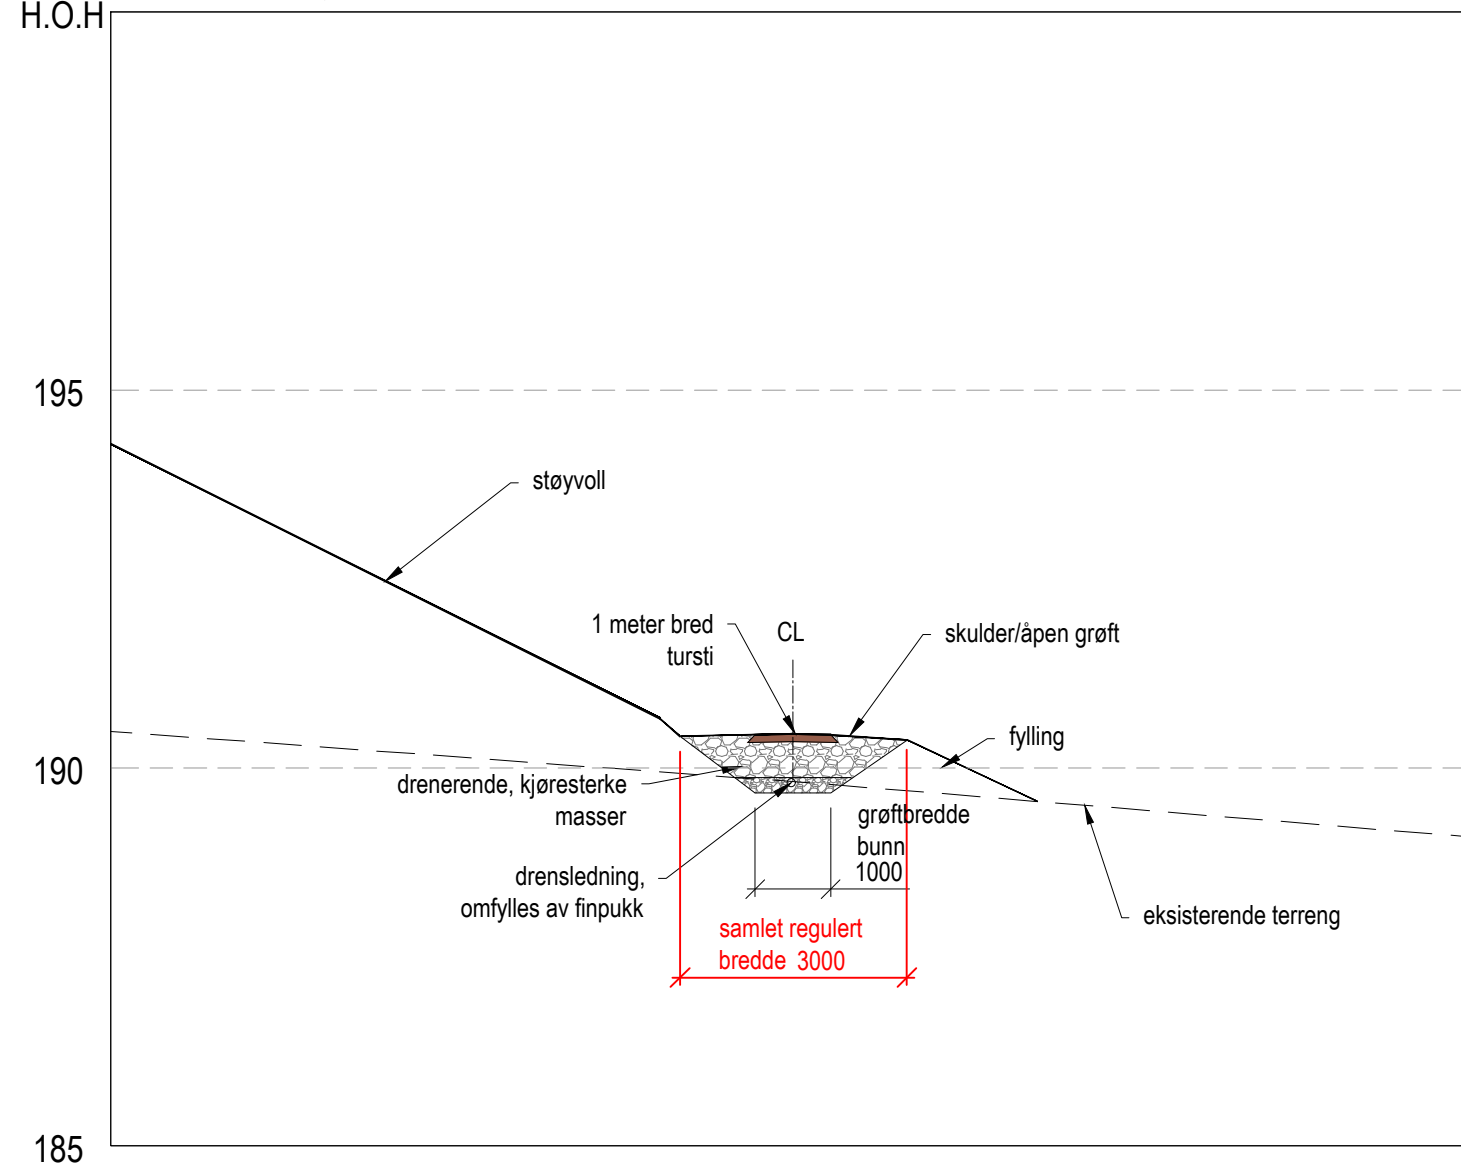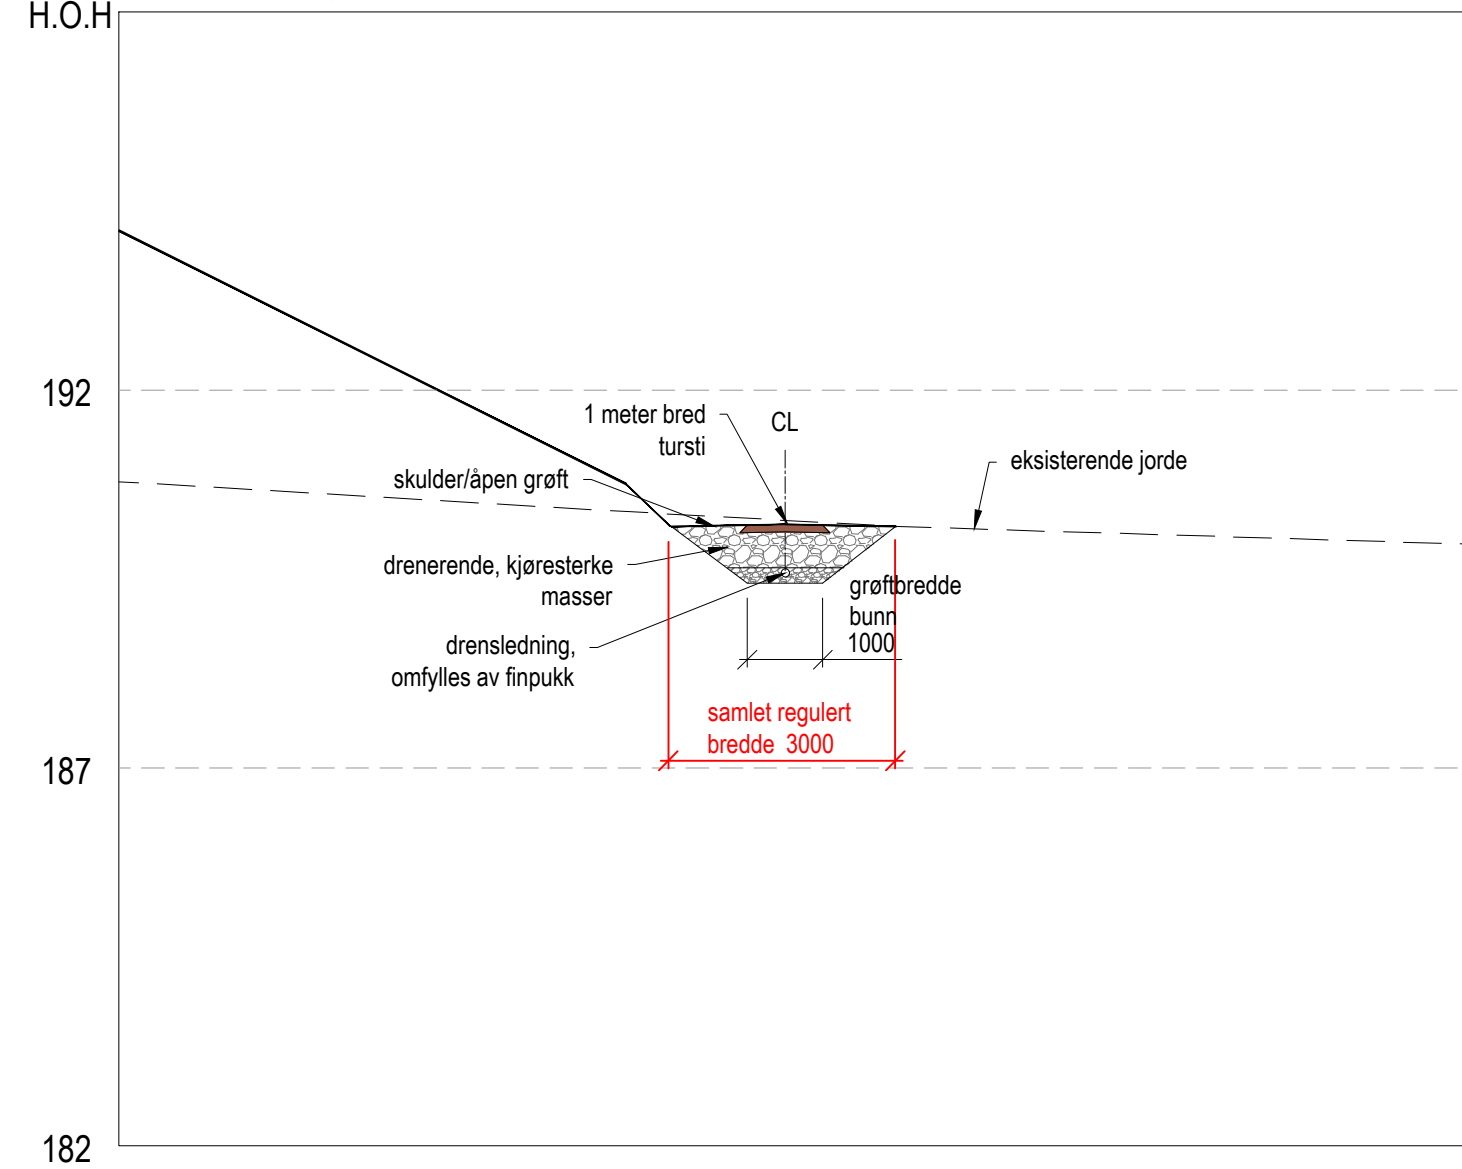
$$\text{H.O.H}$$


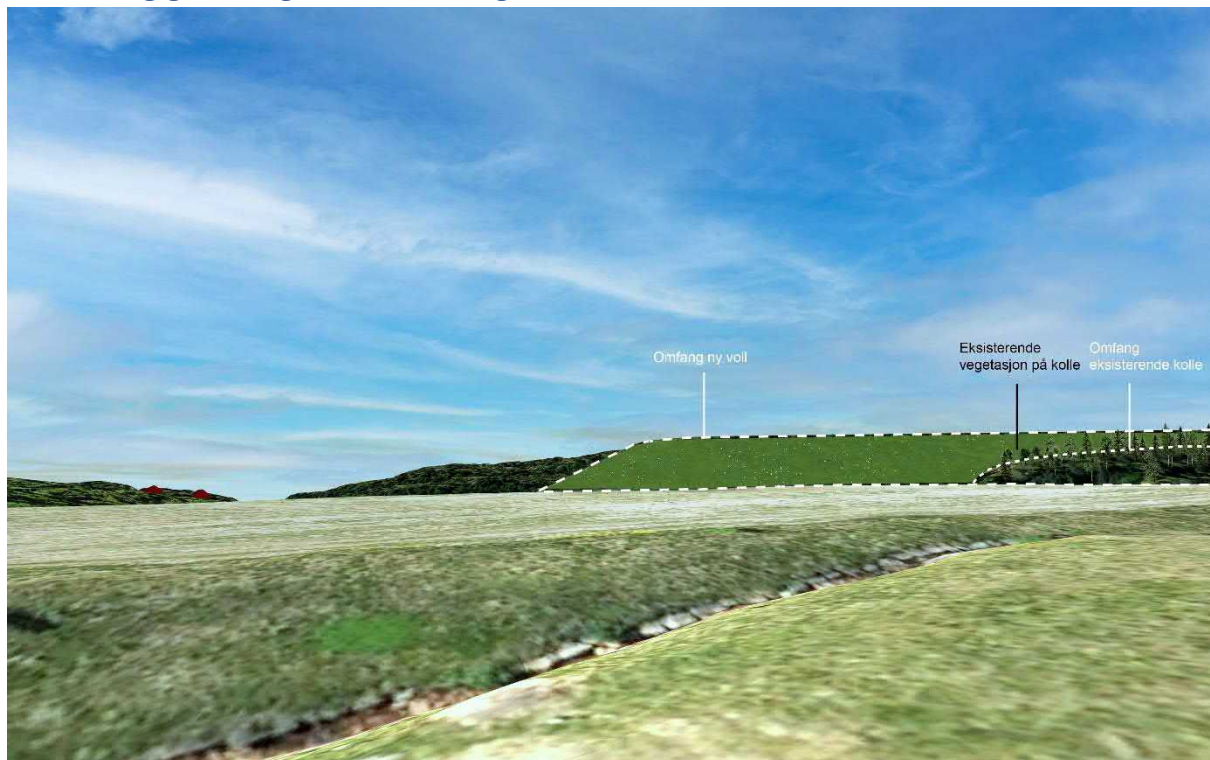
H.O.H


$$\text{H.O.H}$$


A	Målsatt samlet regulert bredde	23.01.2023	ms
Rev.	Retnelsen gjelder	Dato	Sign.
Tilskjriver			
Lahaug skytebane AS		 postboks 1001 C, Høyemøysen 7 5412 Låne www.barkk.no	
Prosjekt			
Normalprofiler Tursti/grøft		Lahaug skytebane	
Dato	Prosjektnr.	Tegn.	Rev.
19.12.2022	2018-57	L202	A
Målestokk	Saksbehandler	Kontroll	Tegningsstatus
1:100/A1	ms	khw	regulering

Bildemontasjer

Fra Lahaug gårds- og naturbarnehage



Fra sti langs Lukebekken



Fra E6

