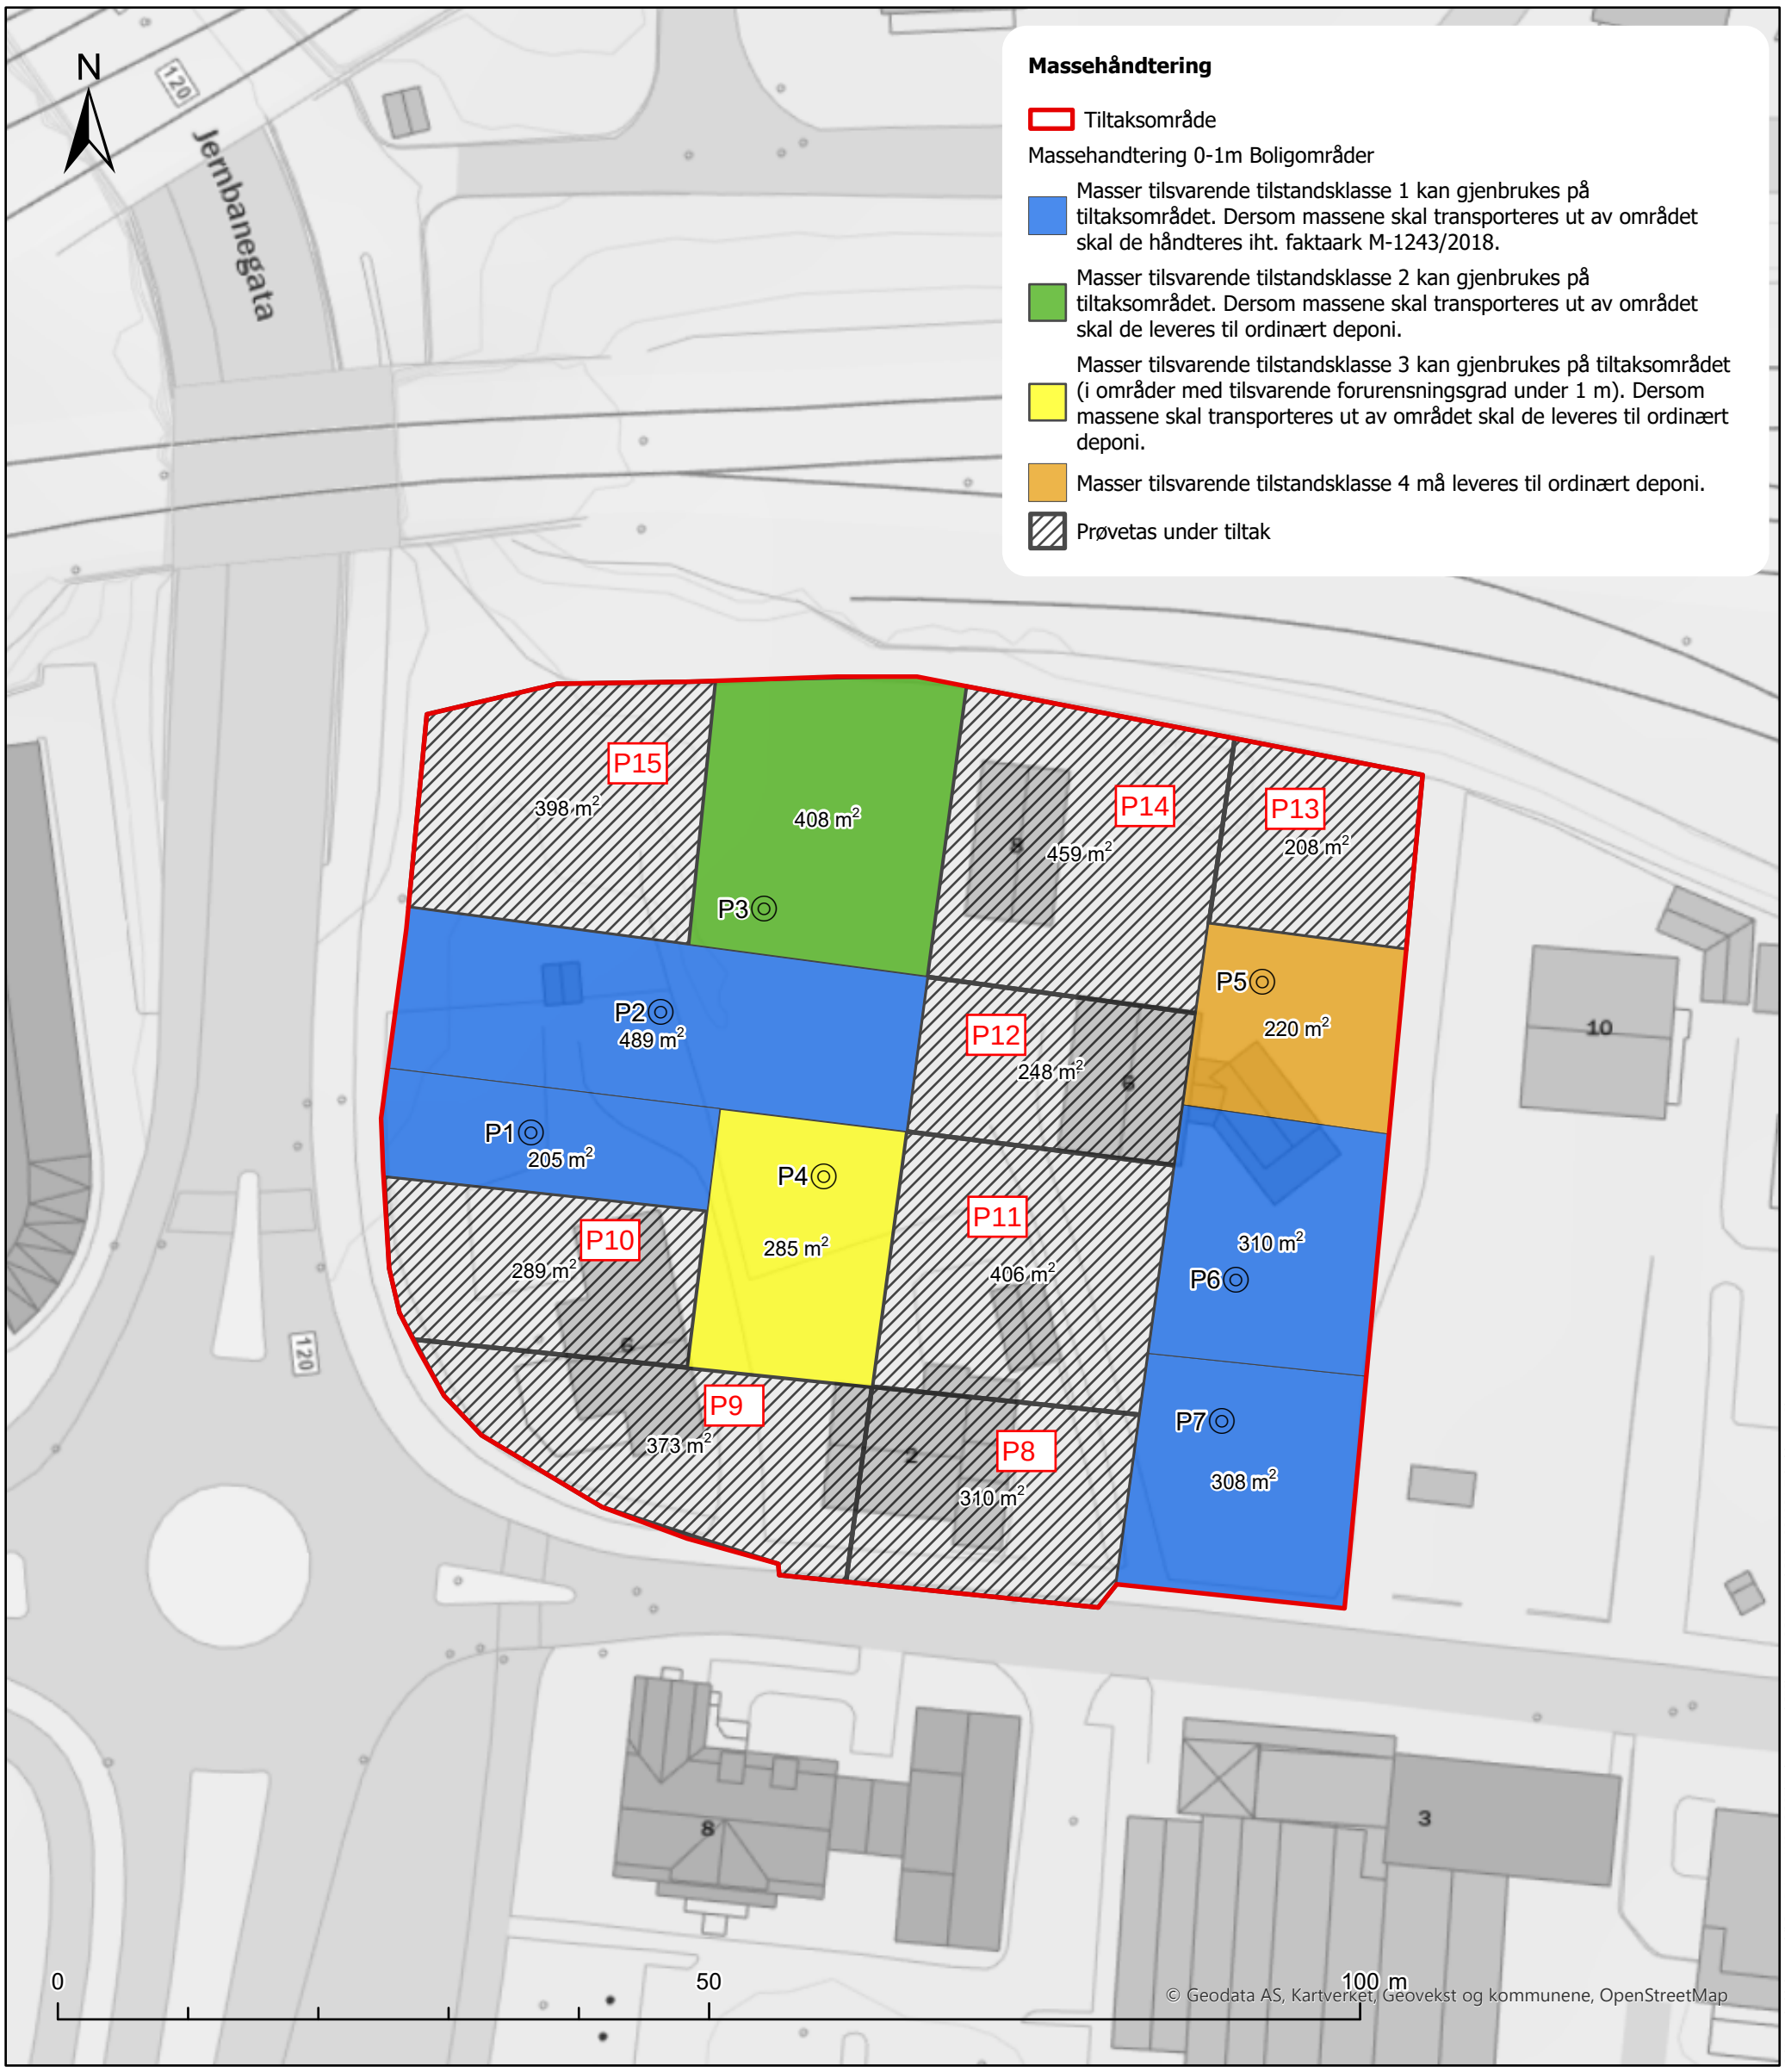

Tegnforklaring

Prøvepunkter boring

◎ Prøvepunkter boring

Strømsø torg 4
3045 Drammen, NORGE

DATO: 07.02.2024

TEGN: NOHS130978

GODKJ:

KUNDE	Akershus Energi AS
PROSJEKTNAVN	Energihuset Lillestrøm AS
PROSJEKTNUMMER	1001984
TITTEL	Massehåndtering

KOORDINATSYSTEM	ARK	SKALA
ETRS 1989 NTM Zone 10	A3	1:500

C:\Users\gld_hsaevold\OneDrive - WSP O365\Dokumenter\GIS\R - PROSJEKTER\GIS 1001984 Fabrikkgata 2\