


BREGNINGSHØYDE	1.5 m
BREGNINGSOPLØSNING	3 x 3 m
BREGNINGSPARAMETER	Lden
	<ul style="list-style-type: none"> > 30 dB > 55 dB > 60 dB > 65 dB > 70 dB
ORIENTERING	

0	Revidering med ny plassering av punkthus	13.01.23	HEA	-
REV	REV. GJELDER	DATO	SAKSB.	KONTR.
BREKKE STRAND				
Brekke & Strand Akustikk AS OSLO-STAVANGER-TRONDHEIM-KRISTIANSAND-BERGEN info@brekkestrand.no		Brekke & Strand Akustikk AB GÖTEBORG-STOCKHOLM-MALMÖ info@brekkestrand.se		
PROSJEKT	Fokusgården v/Advansia	PROSJEKTNR.	81028-01	
TITTEL	Støynivå på uteoppholdsareal Veg			
DATO	13.01.23			
TEGNINGSNUMMER	C-1	FORMAT	HEA	
STATUS	Regulering	KONTROLLERT	-	
FILNAVN	1210111_Fokusgården.cna			

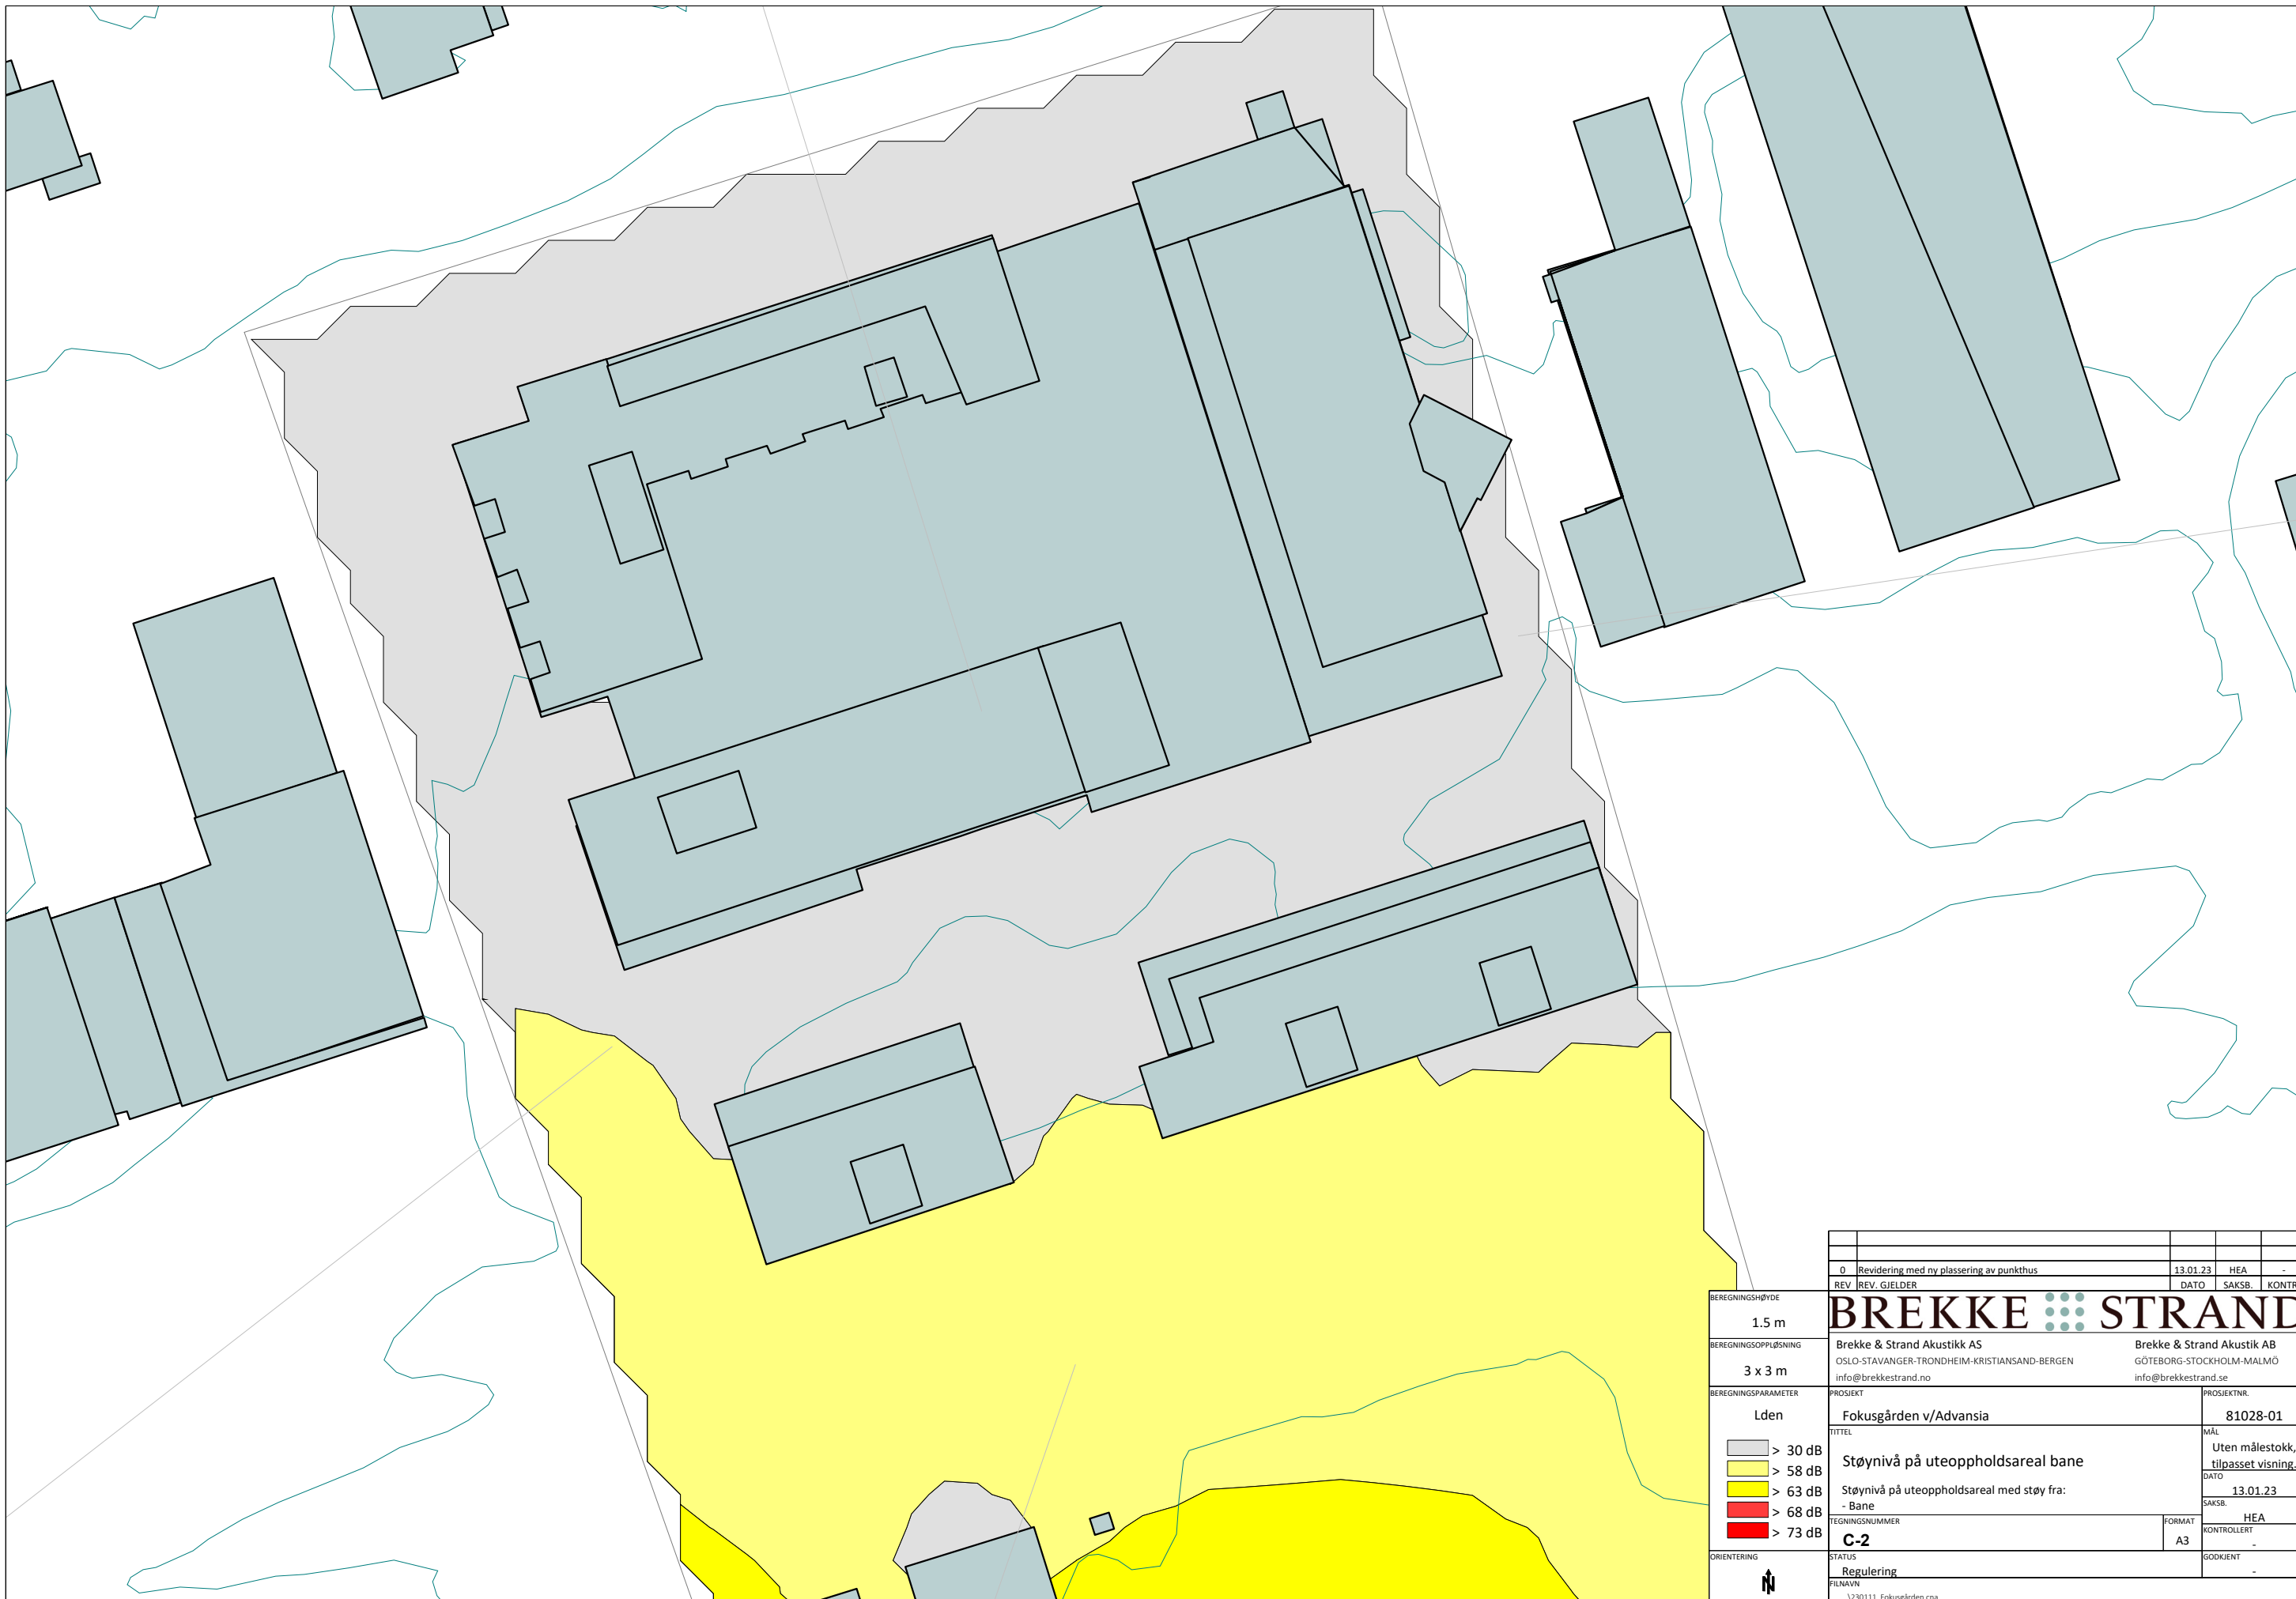

0	Revidering med ny plassering av punktus	13.01.23	HEA	-
REV	REV. GJELDER	DATO	SAKSB.	KONTR.

BREKKE STRAND

Brekke & Strand Akustikk AS
 OSLO-STAVANGER-TRONDHEIM-KRISTIANSAND-BERGEN
 info@brekkestrand.no

Brekke & Strand Akustik AB
 GÖTEBORG-STOCKHOLM-MALMÖ
 info@brekkestrand.se

BEREGNINGSHØYDE	1.5 m
BEREGNINGSOPLØSNING	3 x 3 m
BEREGNINGSPARAMETER	Lden
LEGENDE	<ul style="list-style-type: none"> > 30 dB > 58 dB > 63 dB > 68 dB > 73 dB
ORIENTERING	

PROSJEKT	Fokusgården v/Advansia	PROSJEKTNR.	81028-01
TITTEL	Støynivå på uteoppholdsareal bane	MÅL	Uten målestokk, tilpasset visning.
TEGNINGSNUMMER	Støynivå på uteoppholdsareal med støy fra: - Bane	SAKSB.	HEA
REGULERING	C-2	DATO	13.01.23
FILNAVN	1210111_Fokusgården.cna	FORMAT	A3
		KONTROLLERT	-
		GODKJENT	-