

Elendomsrenser	
Formålsgrenser bolig	
Byggegrenser	
Eksisterende koter	
Nye koter	
Støyskjerming	
Areal til støyskjerming	
Bebyggelse	
Terrasse	
Vei	
Fortau/GS	
Manøvrering/parkering	
Mur	
Areal til renovasjon	
Plen	
Grøntareal	
Busk	
Tre	

FAG	SAKSNUMMER	TEGN NR.	REVISJON
L	19025	208	R01

Snitttemvisning	Dato	JS	GP	R01

Revisjon/endring	Dato	Sign.	Kontr.	Rev.

OPPRINN KOSOVETTER

FEIRING BRUK AS

Filnavn	Ansv. prosj.	Tegnet	Godkjent	Dato	Målestokk
L-19024 - 901	GP	JS	GP	04. 01. 24	A1 1:750 A3 1:1500

PROSJEKT

Bråteveien / Tømteveien

Tegningen gjelder

Snittemvisning 1-36

-
-


PROSJEKTFASE

Planendring etter enklere prosess


	grindaker[®] Grøndaker as Landingsassistententer Blåmannsgata 25 0165 Oslo NO-0177 Skarv Tlf.: 23 91 36 41
---	---

FAG	SAKSNUMMER	TEGN NR.	REVISJON
L	19024	208	R01


Snitt 1

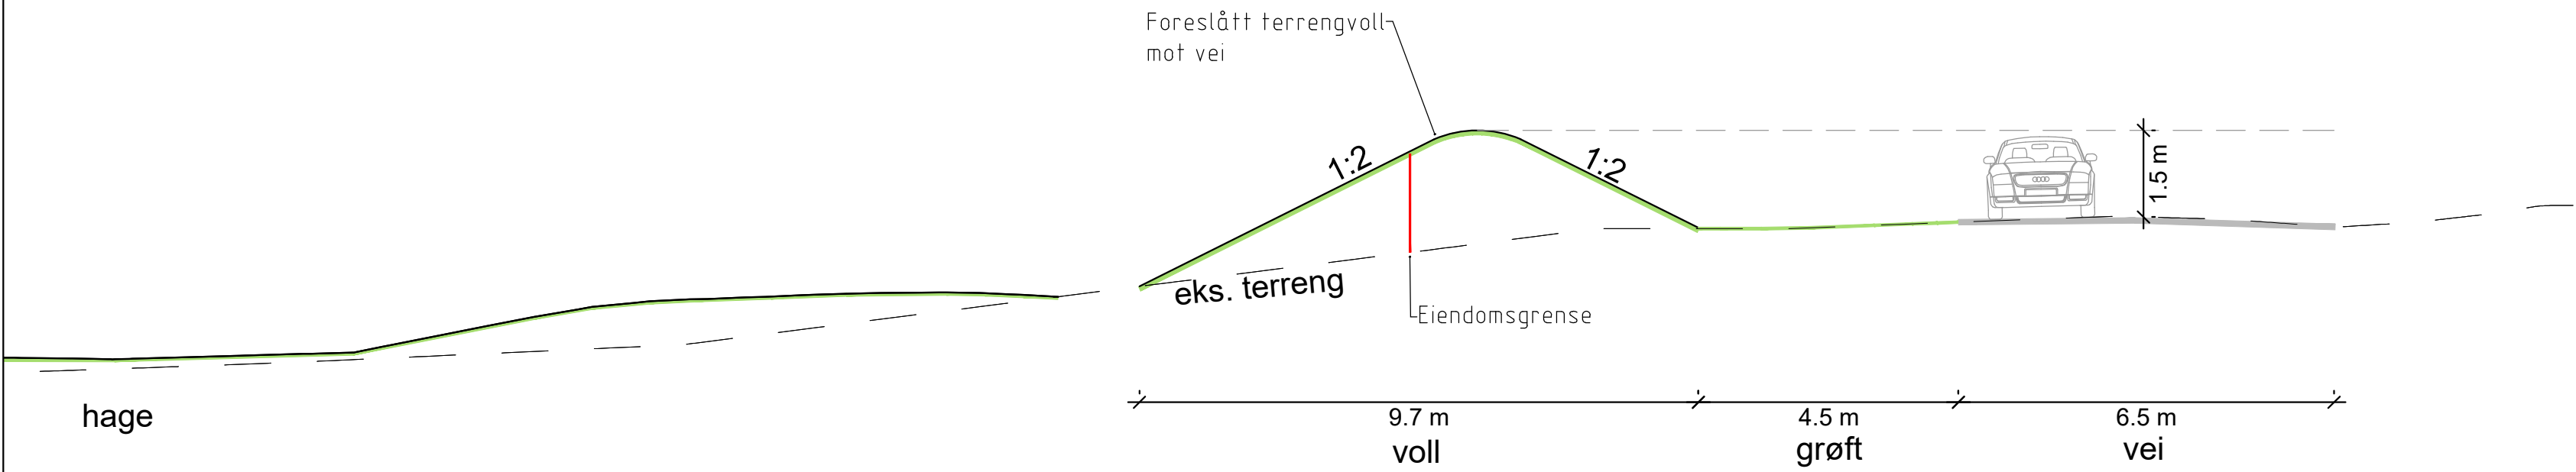


Snitt 2

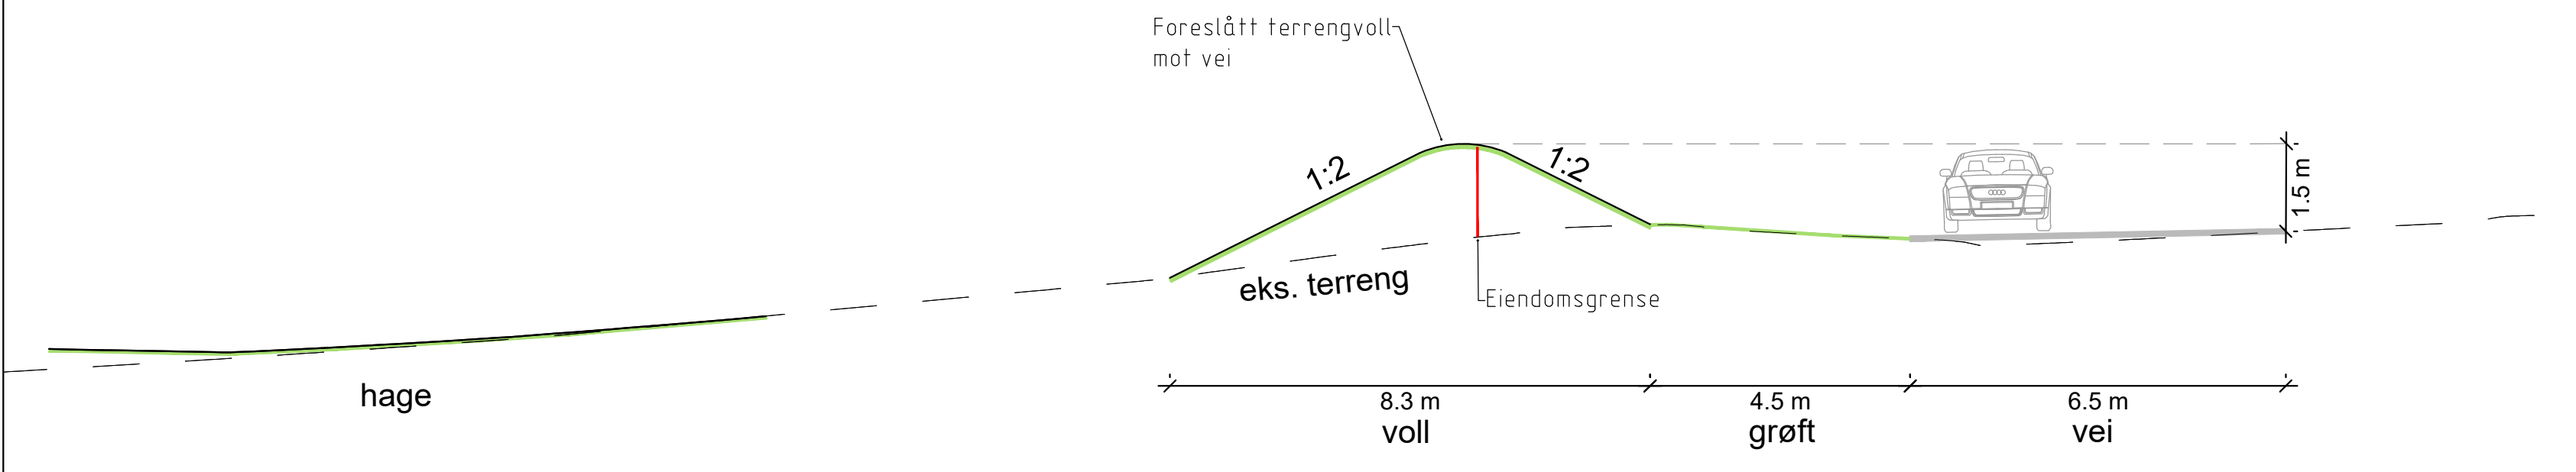


Snitt 3

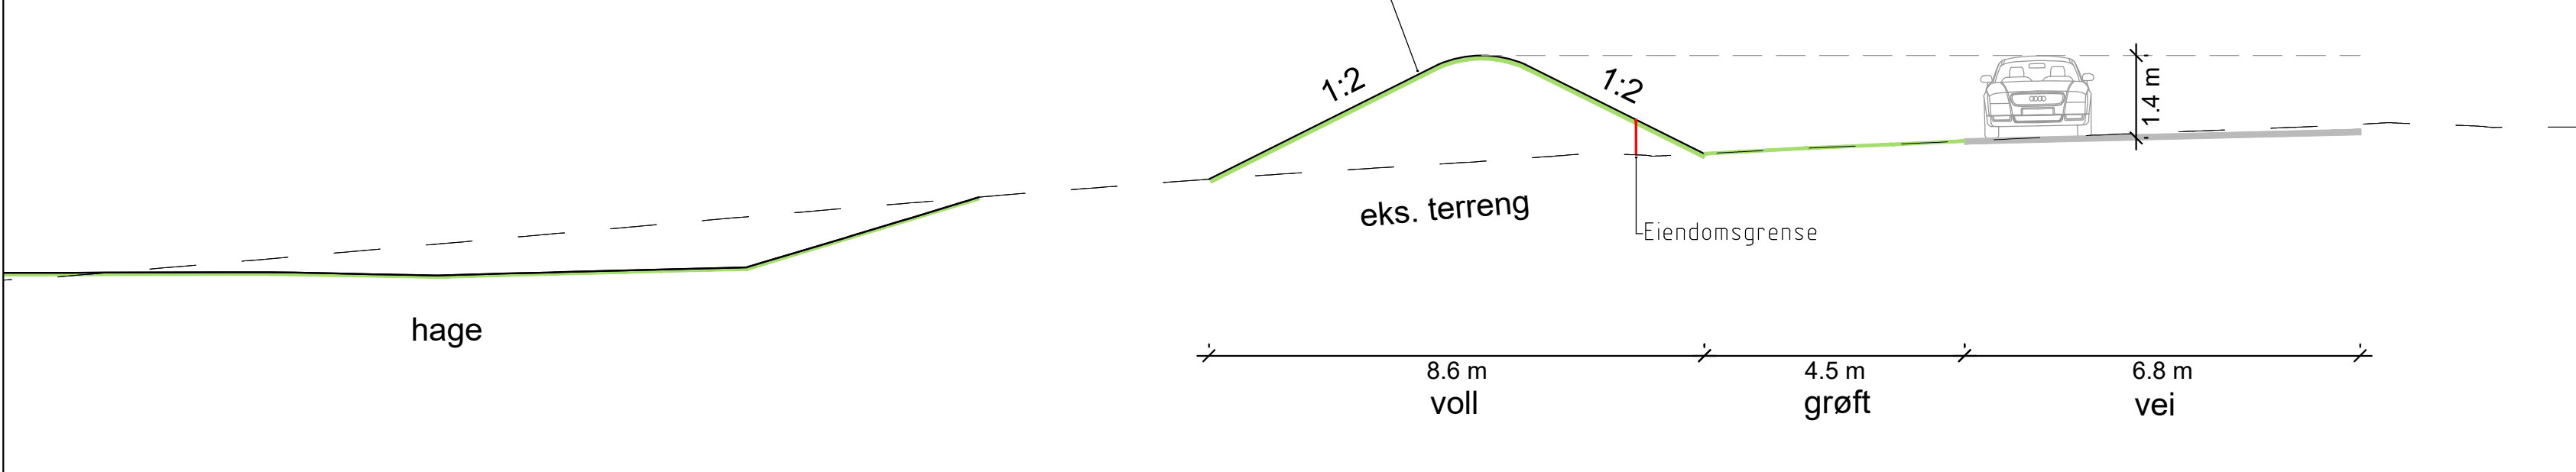


Snitt 4

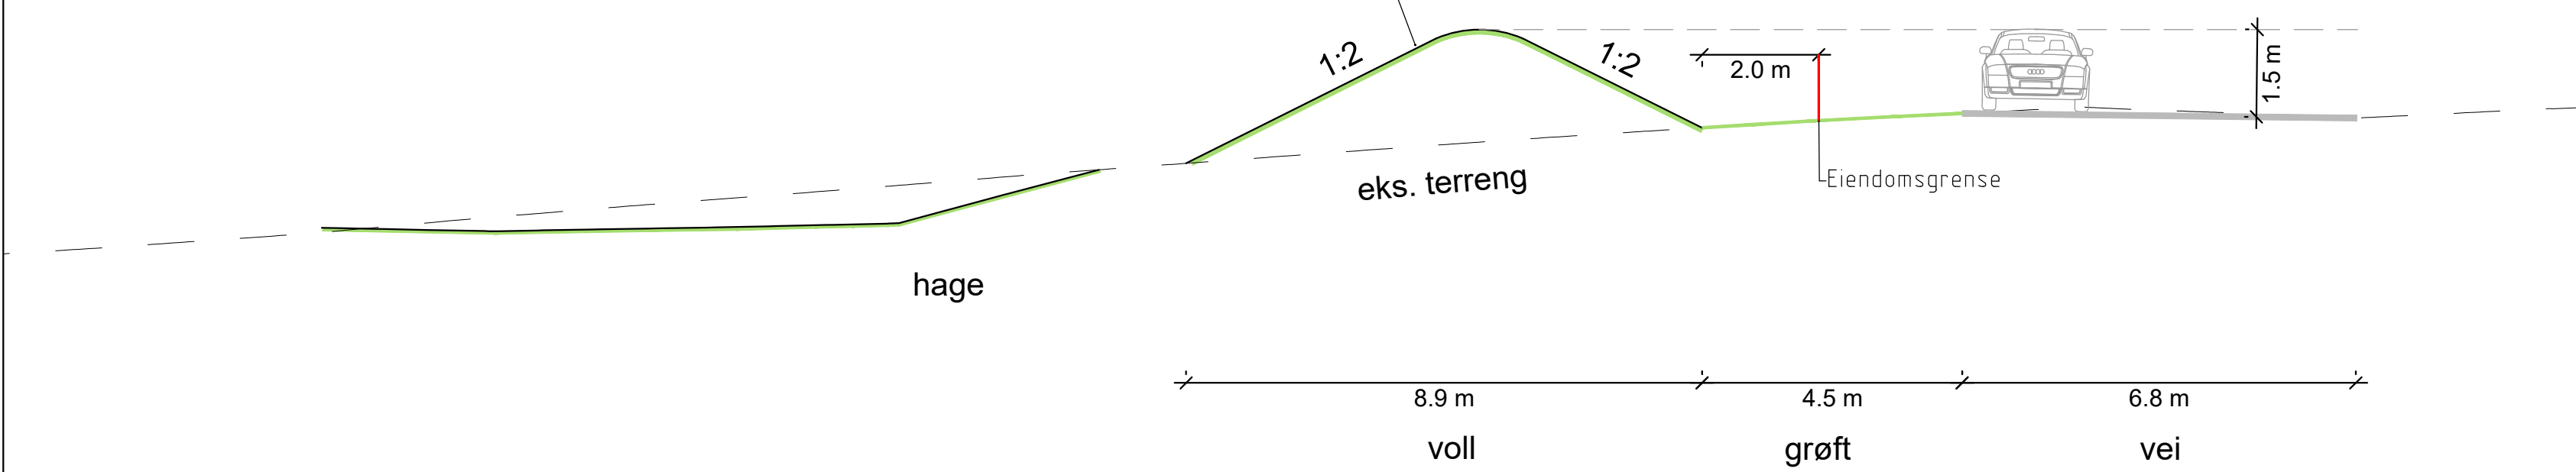

Snitt 5

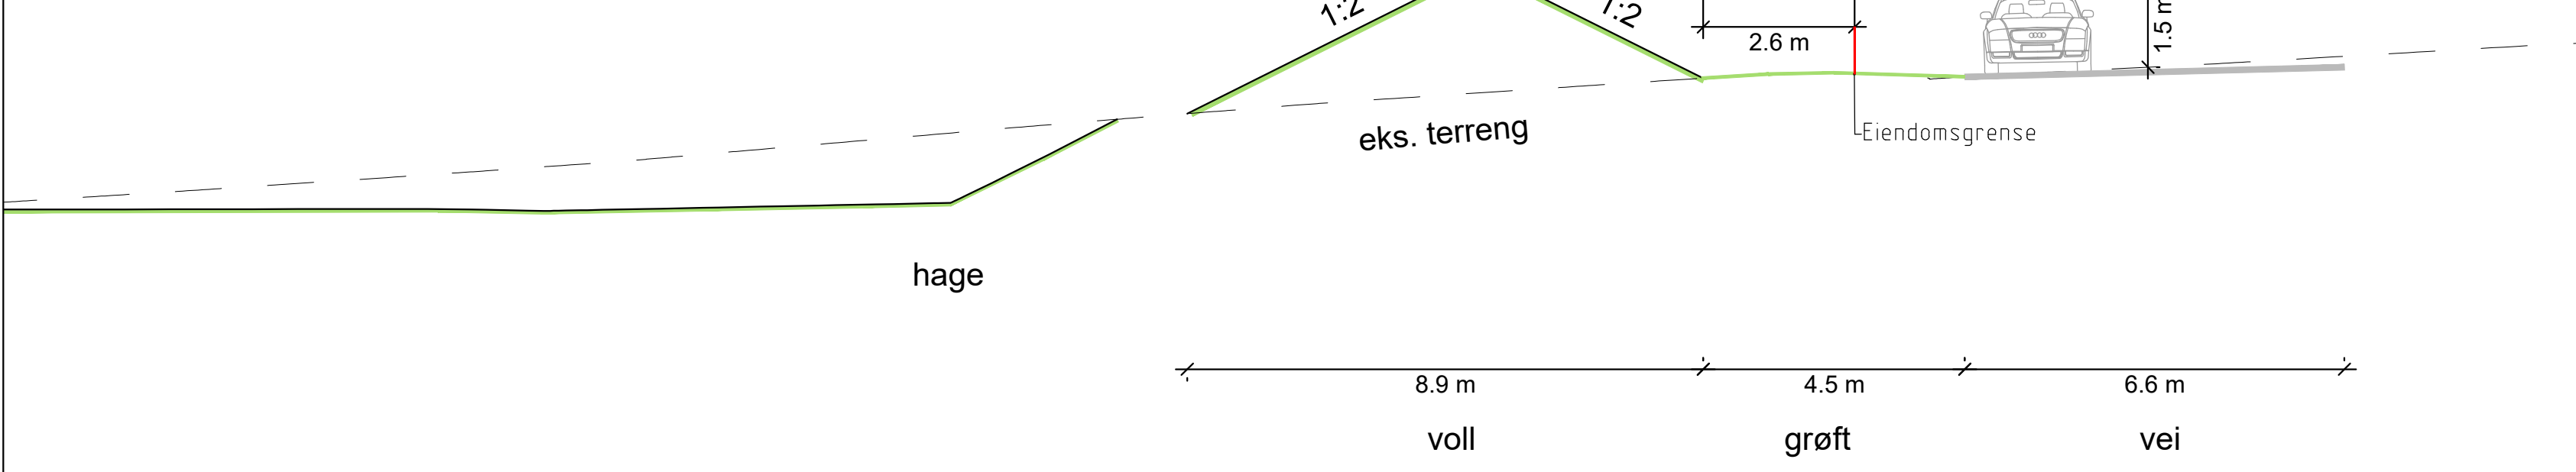

Snitt 6

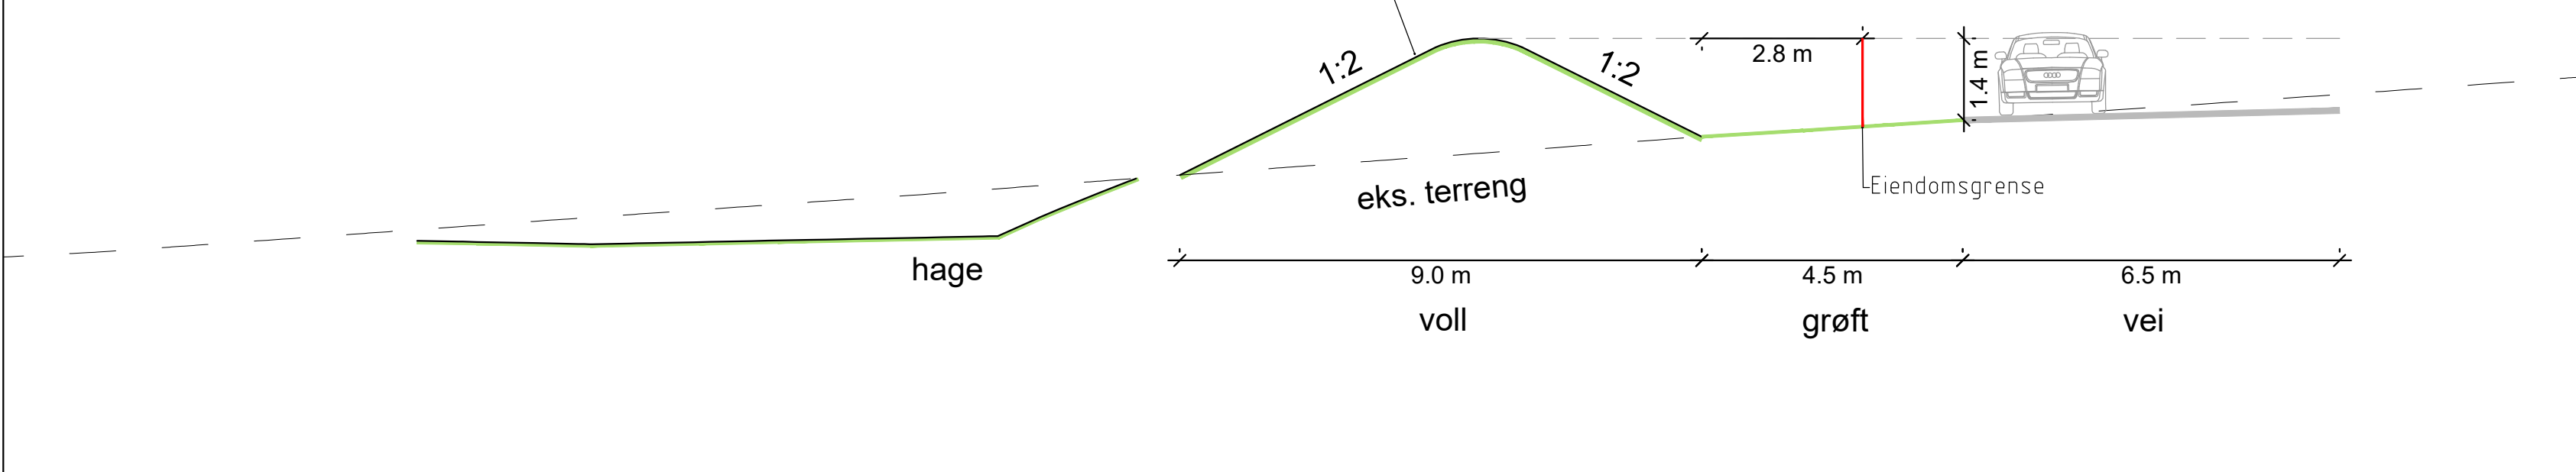

FAG	L	SAKSNUMMER	19025	TEGN. NR.	202	REVISJON	R01
-----	---	------------	-------	-----------	-----	----------	-----

Revisjon/Endring	Dato	Sign.	Kontr.	Rev.
OPPDRAAGSGIVER				
FEIRING BRUK AS				
PROSJEKT				
Bråteveien / Tømteveien				
Tegningen gjelder				
STØYSKJERMING SNITT 1-6				
PROSJEKTFASE				
Planendring etter enklere prosess				

Snitt	04.01.2024	JS	GP	R01
-------	------------	----	----	-----


Finnavn	Ans. prosj.	Tegnet	Godkjent	Dato	Revisjon
L-19024-202	GP	JS	GP	04.01.24	

PROSJEKT					
Bråteveien / Tømteveien					
Tegningen gjelder					
STØYSKJERMING SNITT 1-6					
PROSJEKTFASE					
Planendring etter enklere prosess					


grindaker					
Grindaker er Landskapsarkitekter					
Rådhusgata 25					
Postboks 1840 Vik					
0118 Oslo					
Tel: 23 91 34 40					
Fax: 23 91 34 41					

FAG	L	SAKSNUMMER	19024	TEGN. NR.	202	REVISJON	R01
-----	---	------------	-------	-----------	-----	----------	-----


Snitt 7

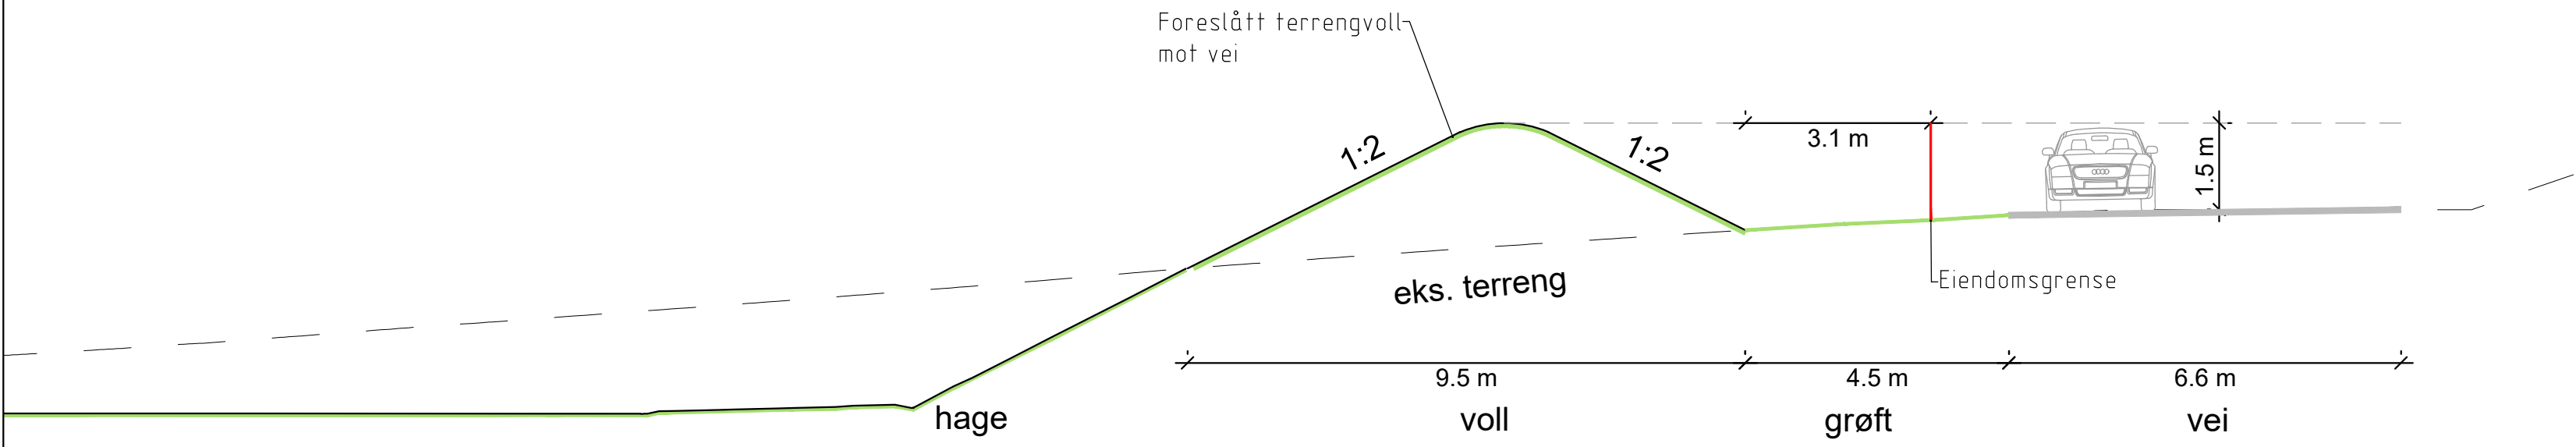


Snitt 8

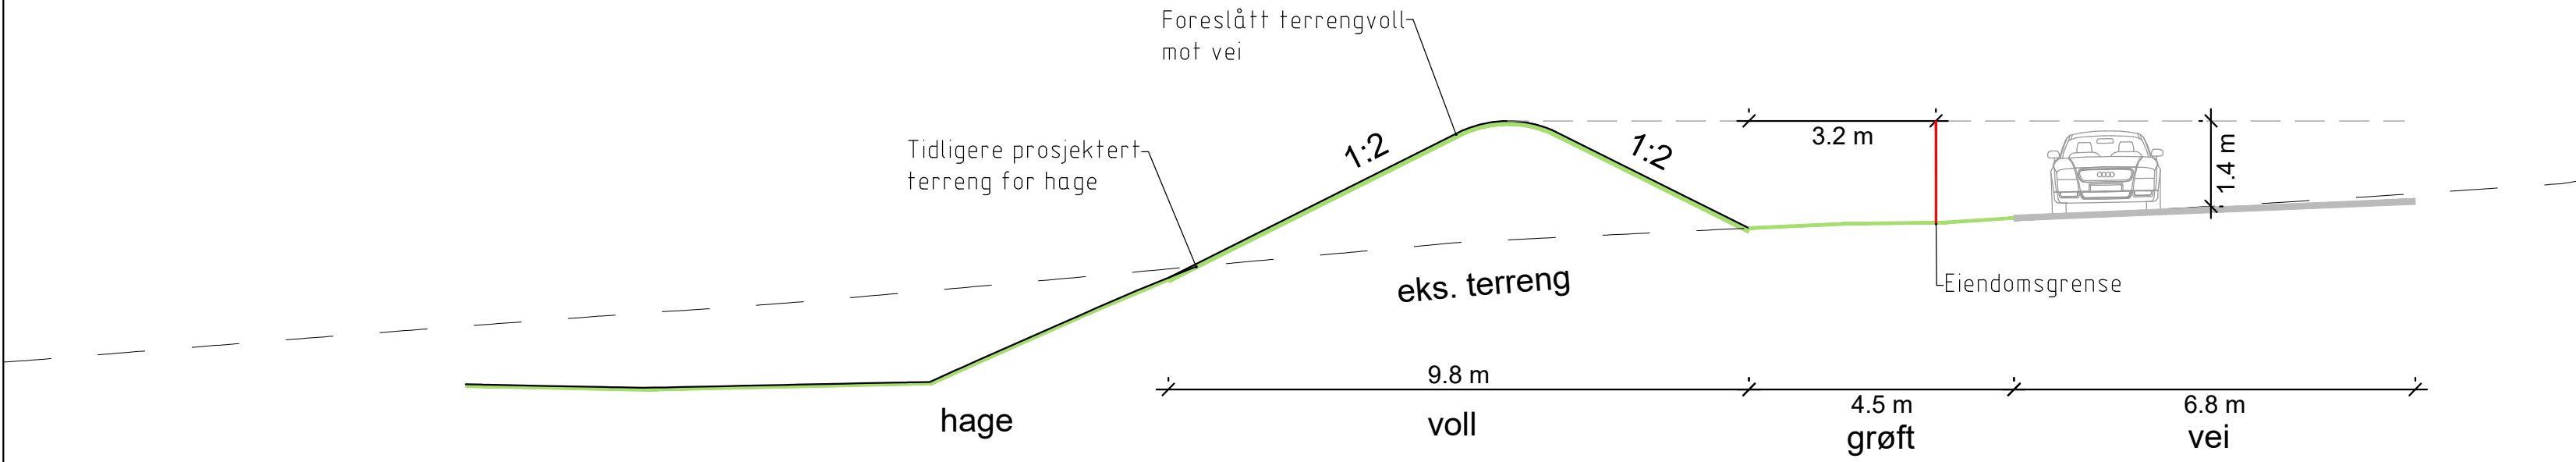


Snitt 9

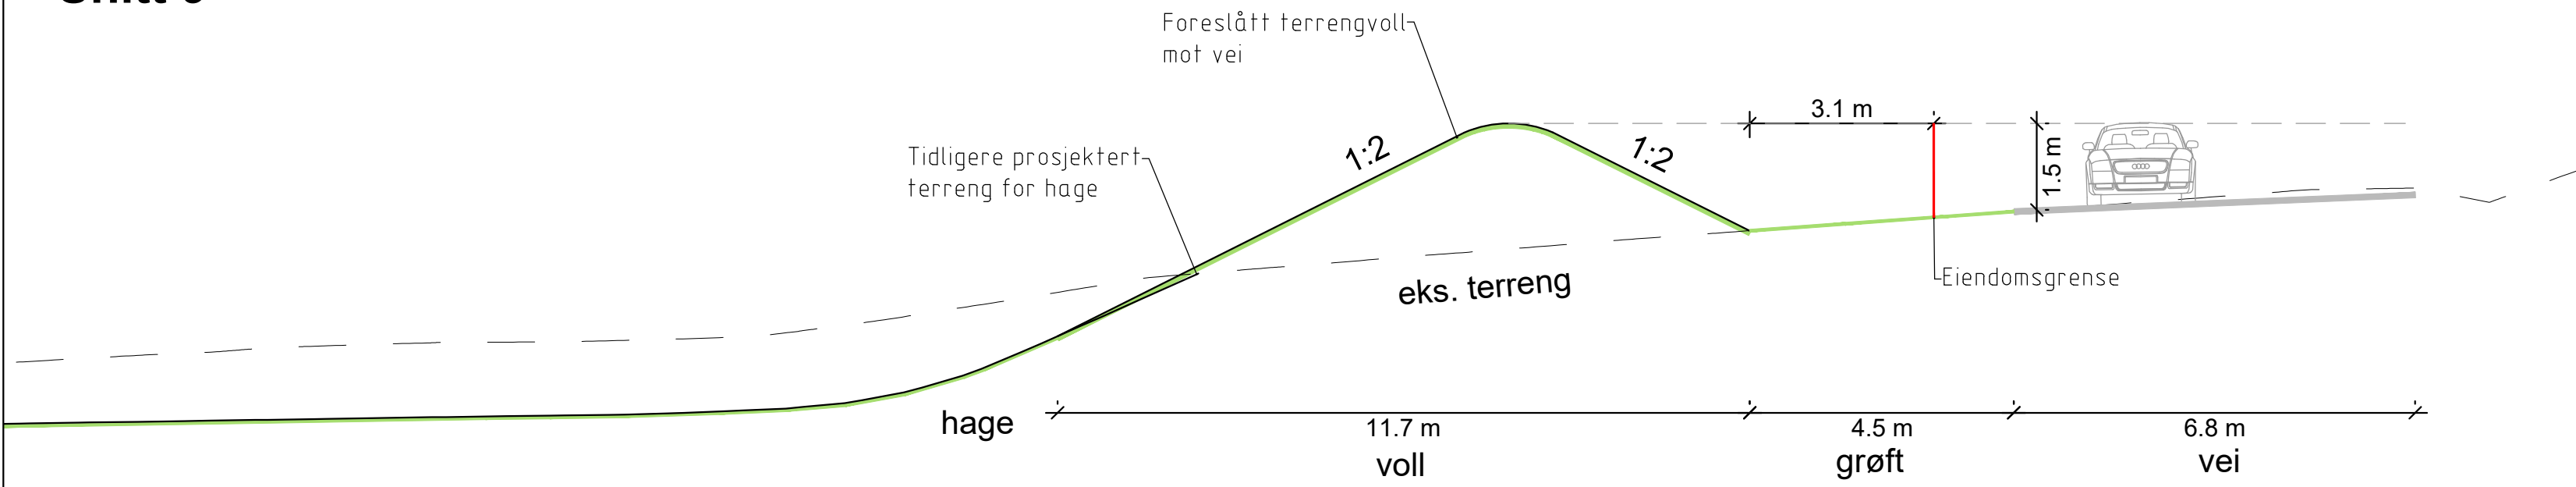


Snitt 10

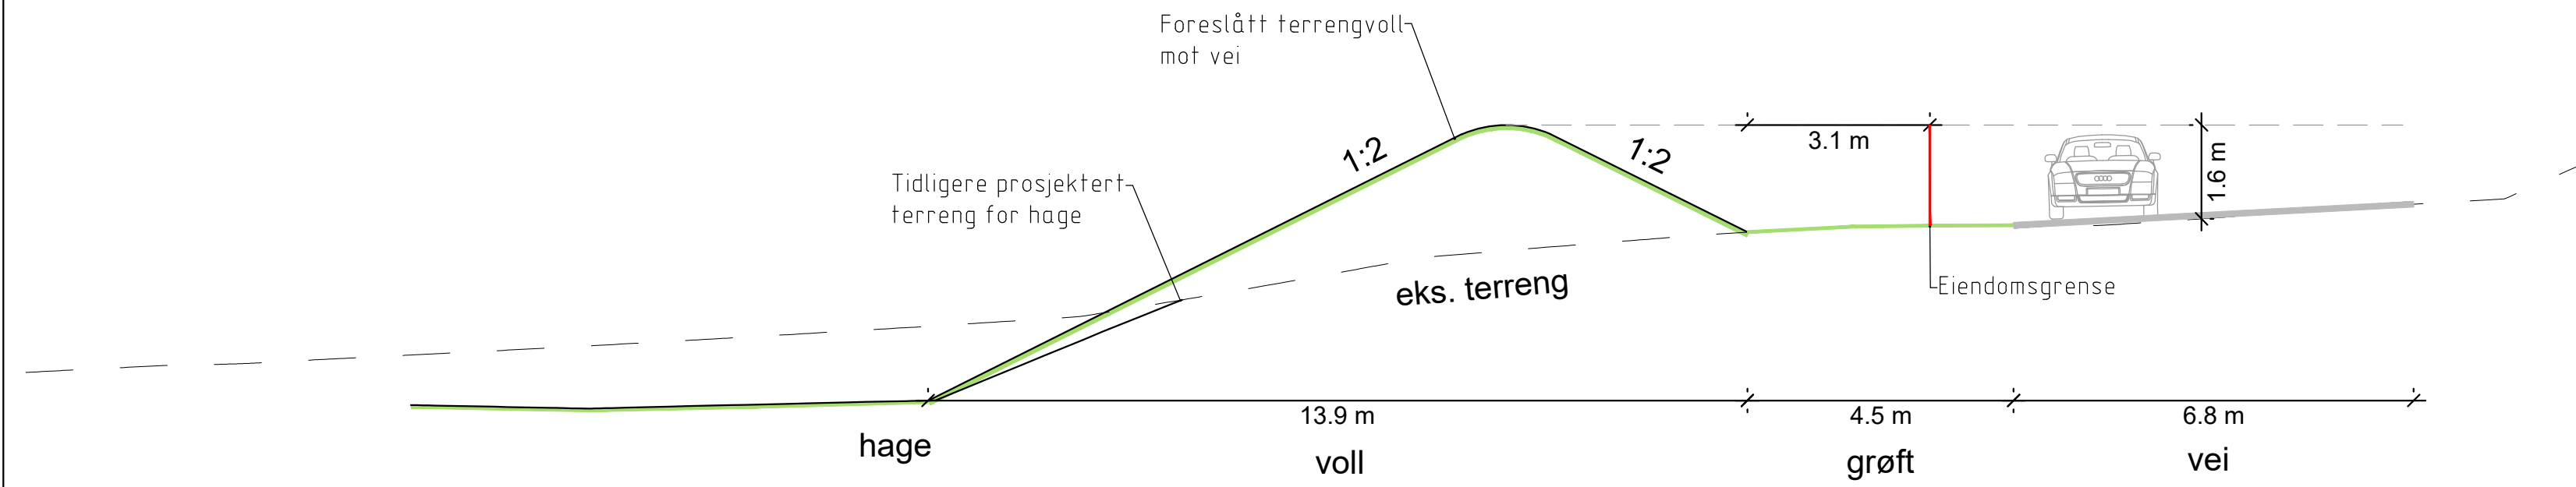

Snitt 11

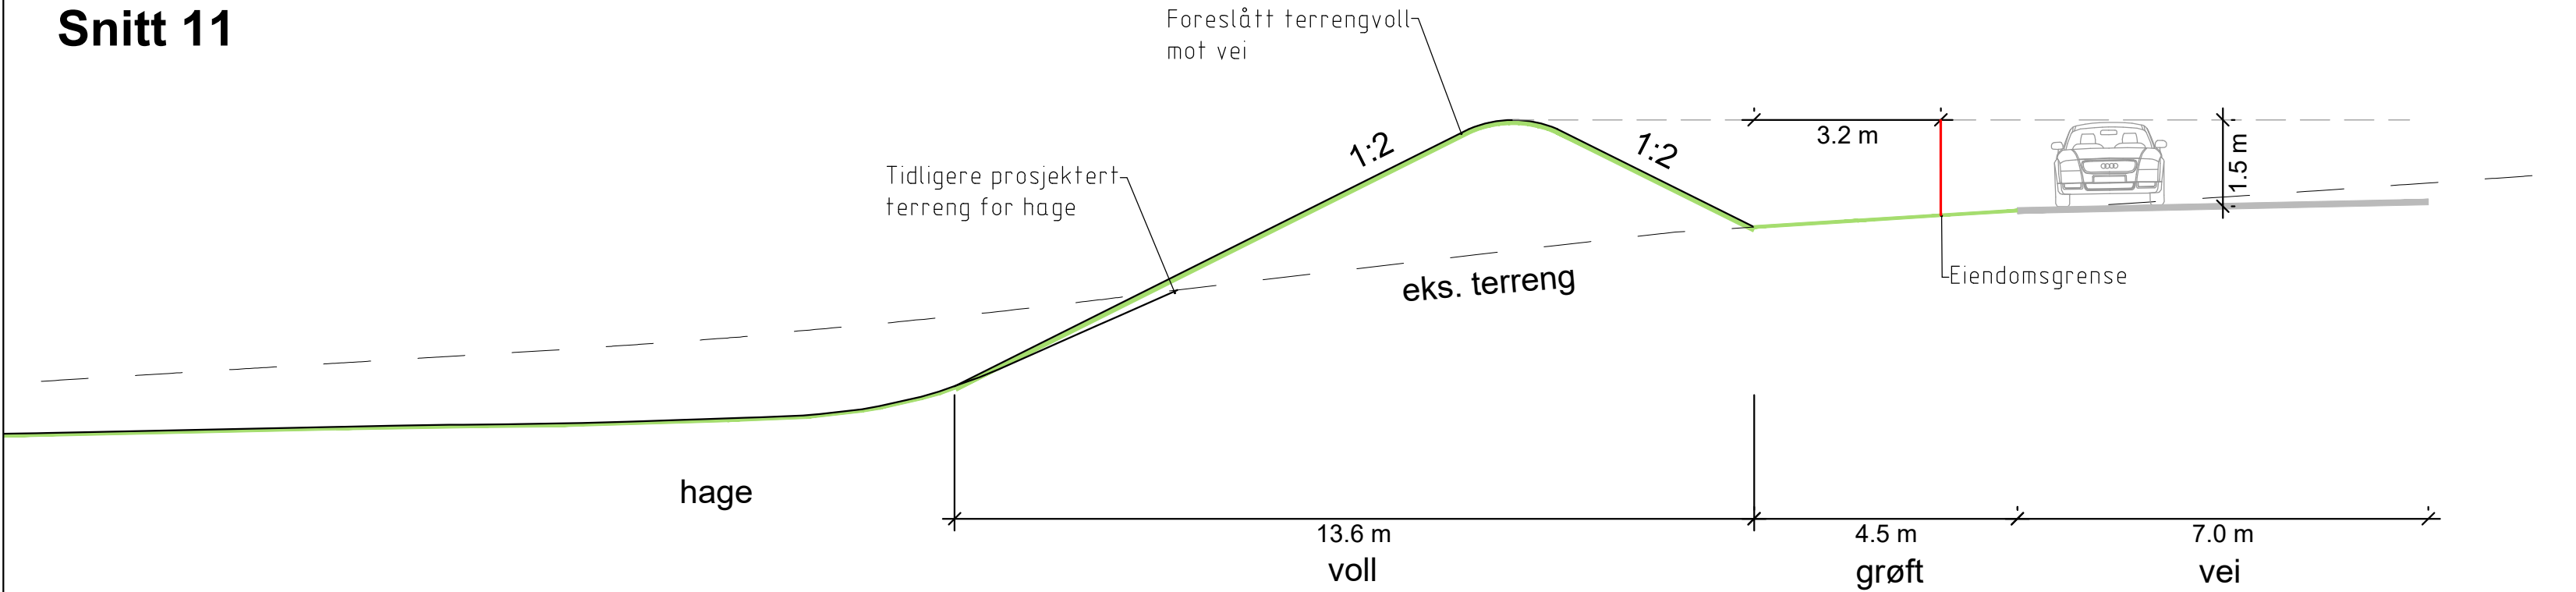

Snitt 12

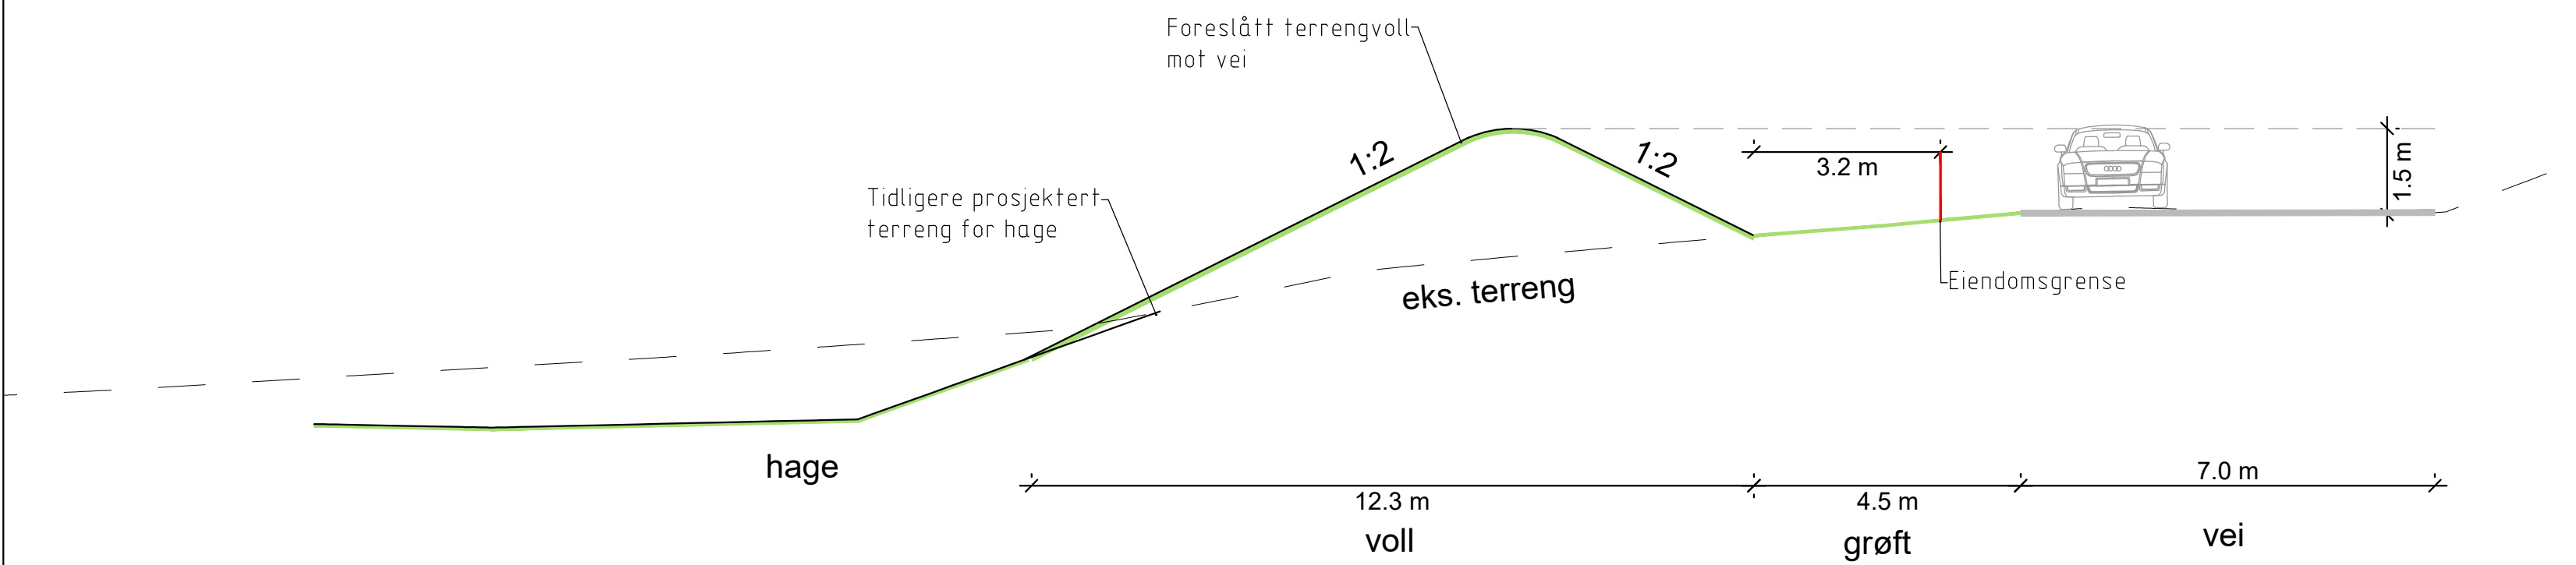


FAG	L	SAKSNUMMER	19025	TEGN.NR.	203	REVISJON	R01
-----	---	------------	-------	----------	-----	----------	-----


Revisjon/Endring	Dato	Sign.	Kontr.	Rev.
OPPDRAAGSGIVER				
FEIRING BRUK AS				
Filnavn	Ans. prosj.	Tegnet	Godkjent	Dato
L-19024-901	GP	JS	GP	04.01.24
PROSJEKT				
Bråteveien / Tømteveien				
Tegningen gjelder				
STØYSKJERMING SNITT 7-12				
PROSJEKTFASE				
Planendring etter enklere prosess				
grindaker				
Grindaker AS Landscapsarkitektur Rådhusgata 25 0150 Oslo Postboks 1840 Viks 0118 Oslo Tel: 23 91 34 40 Fax: 23 91 34 41				

FAG	L	SAKSNUMMER	19024	TEGN.NR.	203	REVISJON	R01
-----	---	------------	-------	----------	-----	----------	-----


Snitt 13

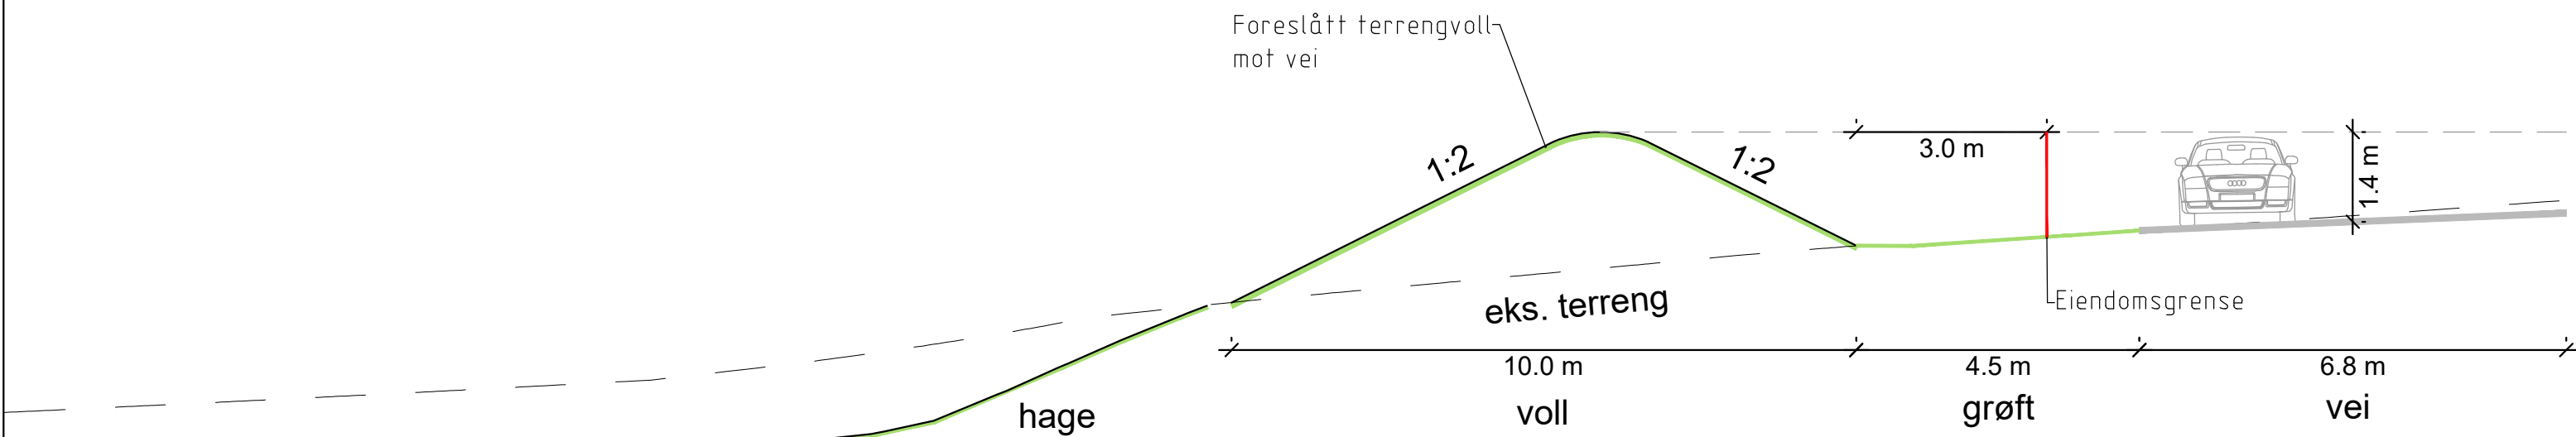


Snitt 14

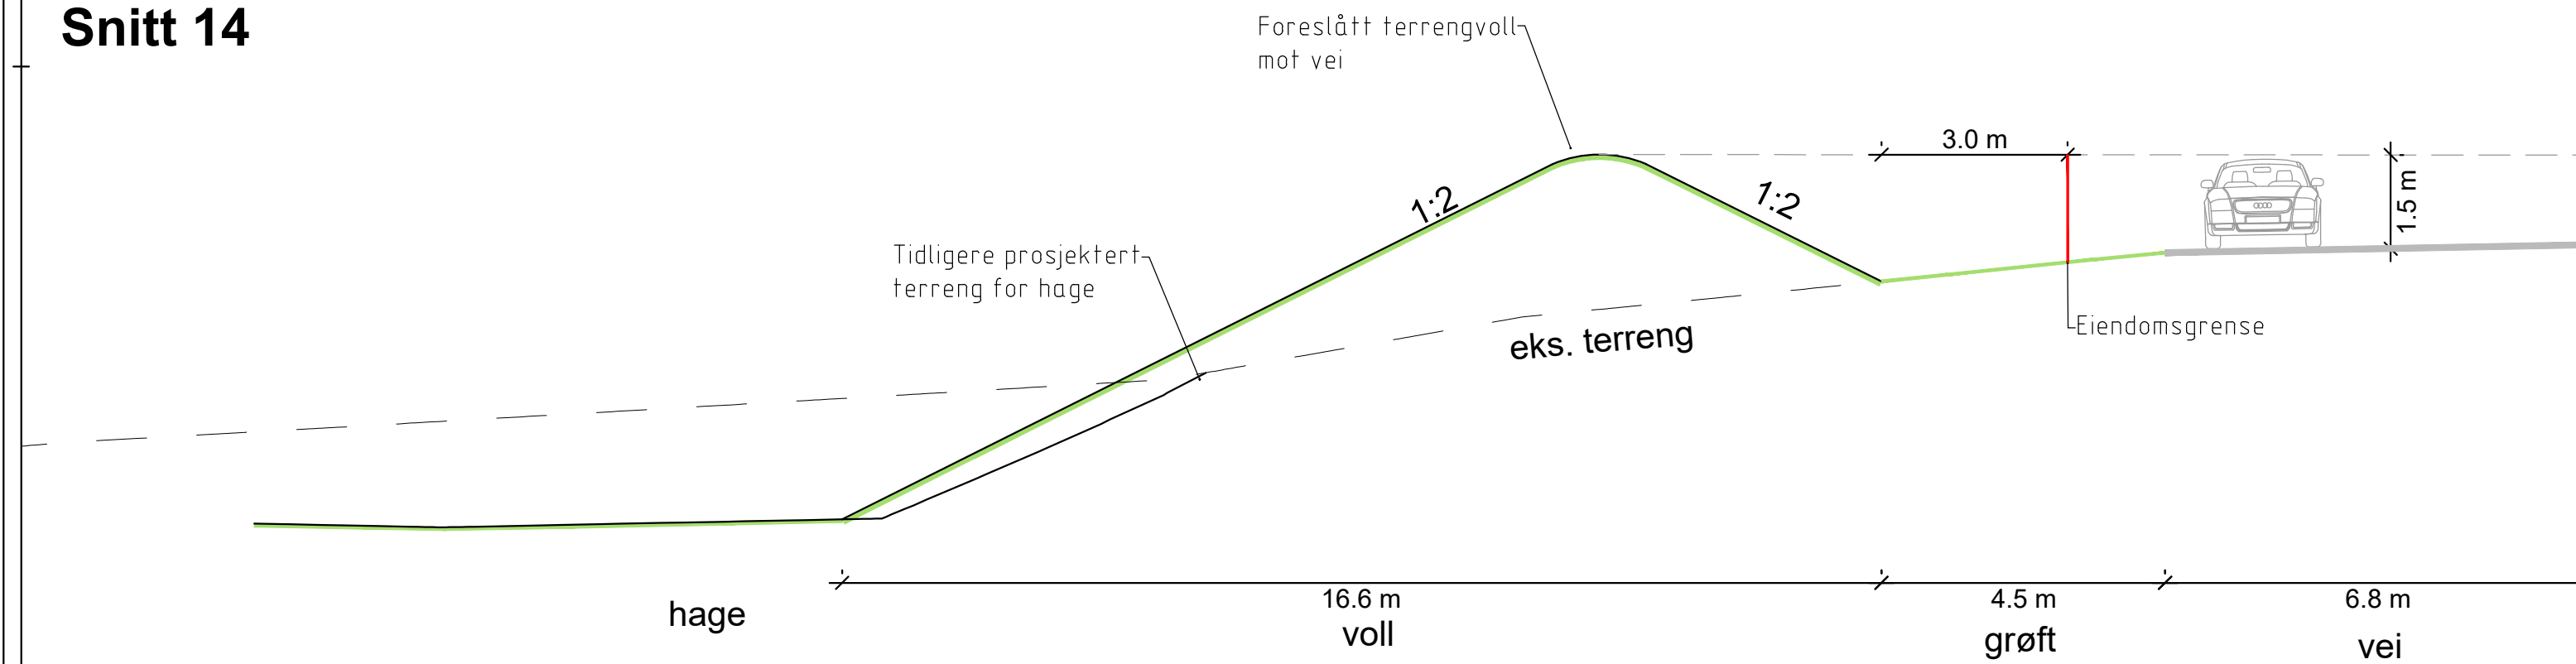


Snitt 15

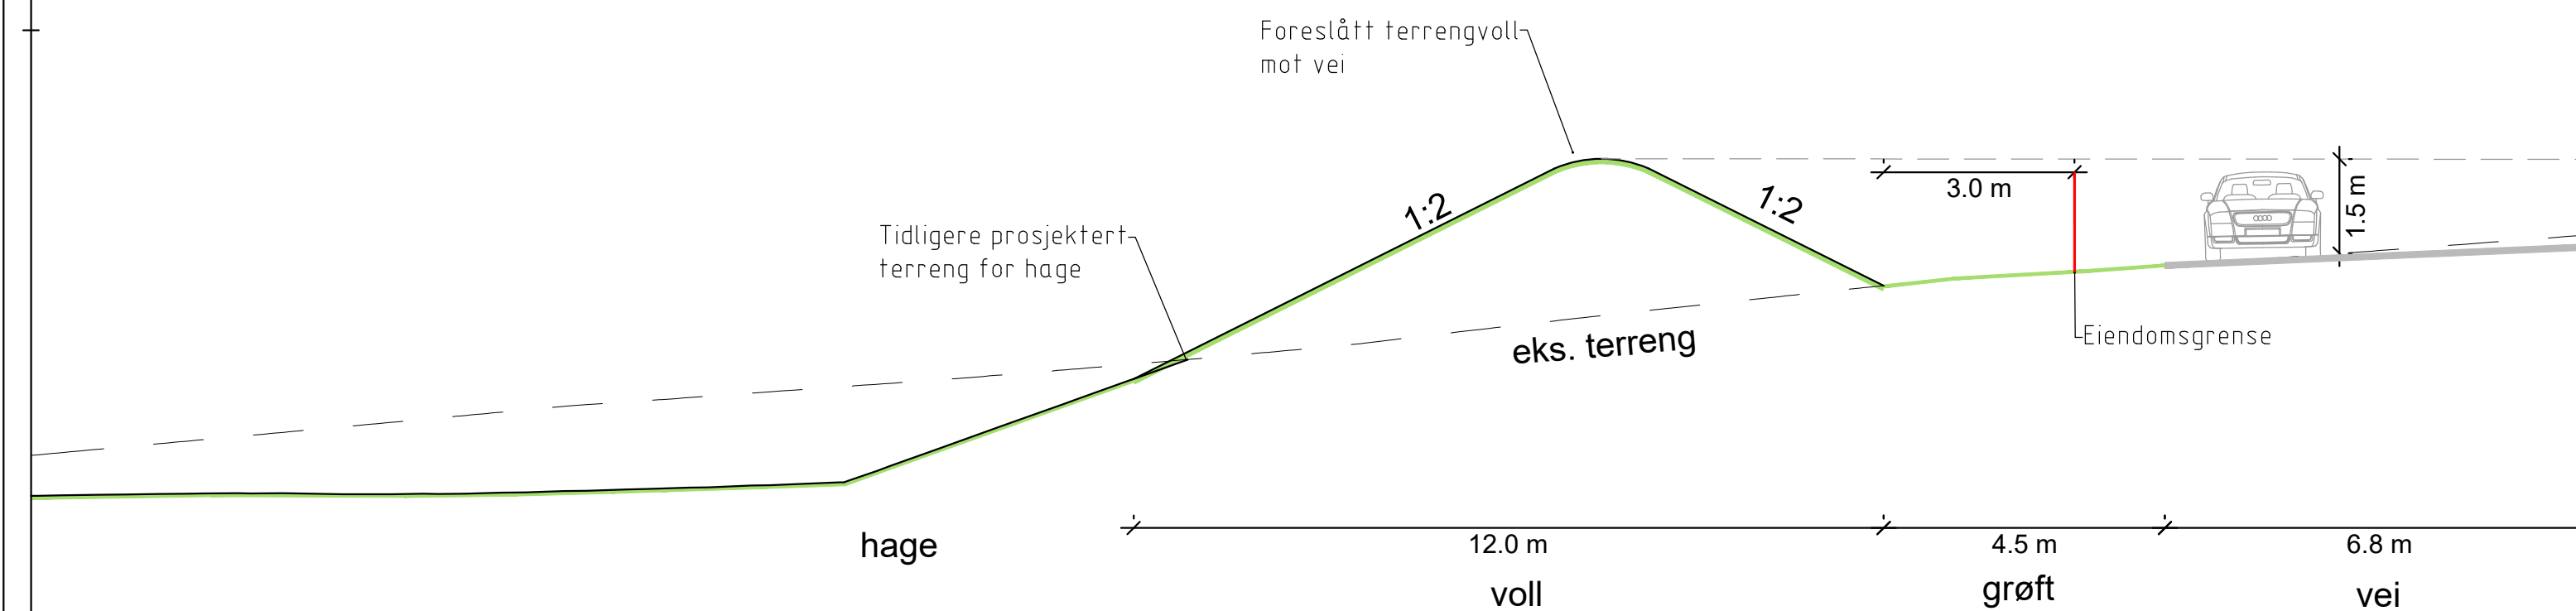


Snitt 16

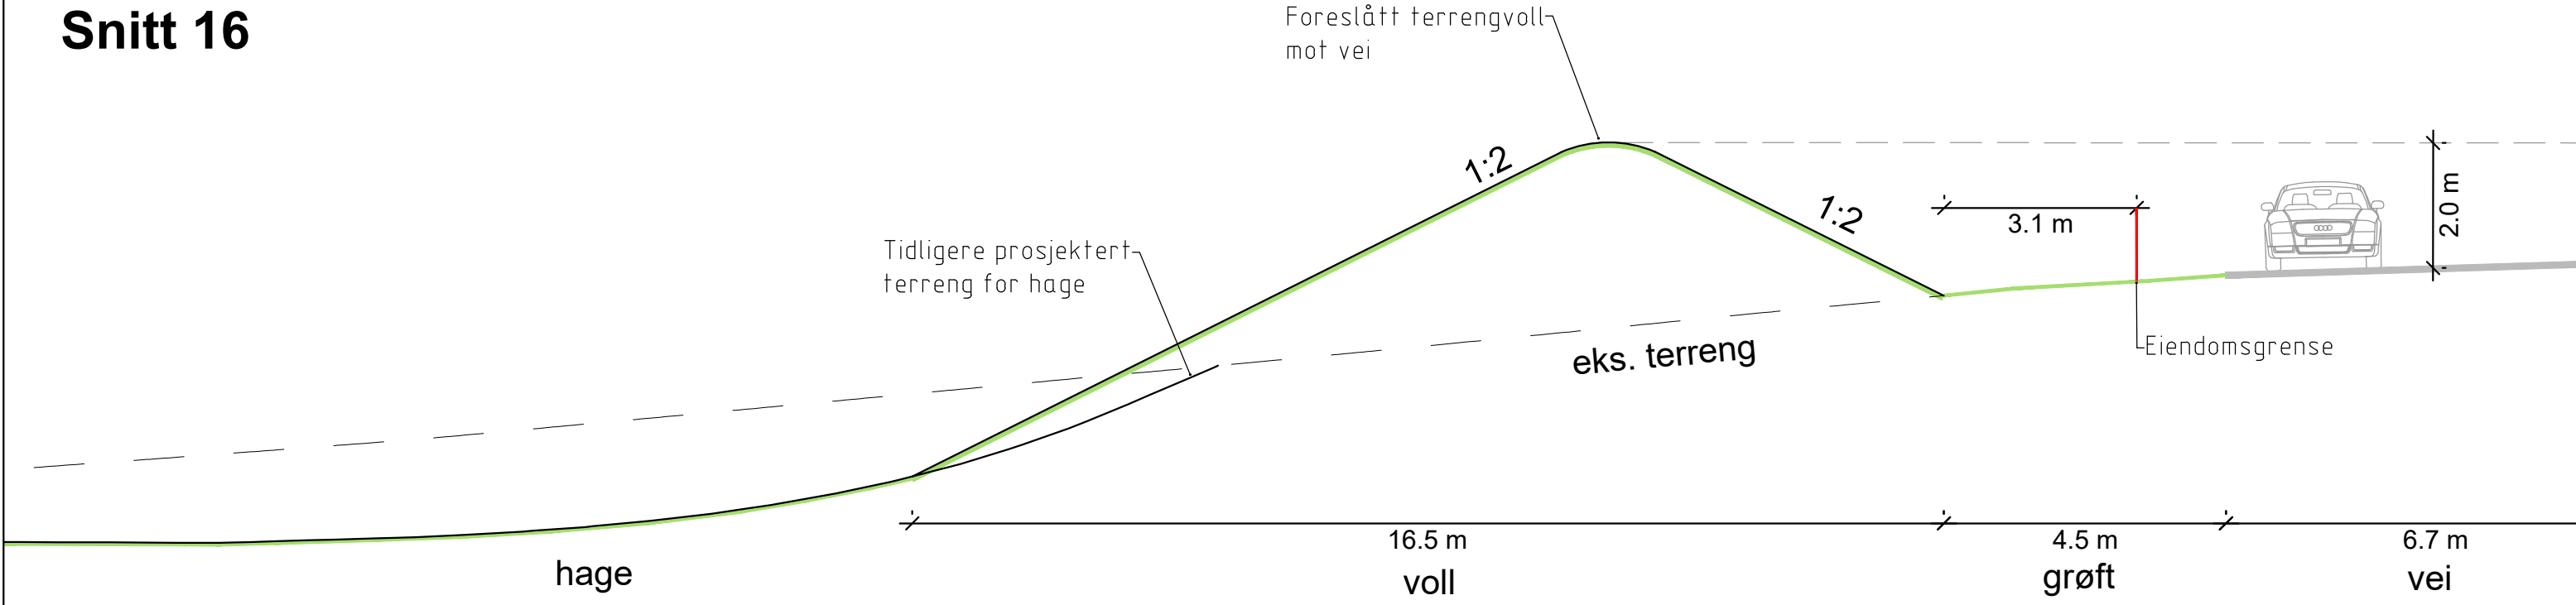

Snitt 17

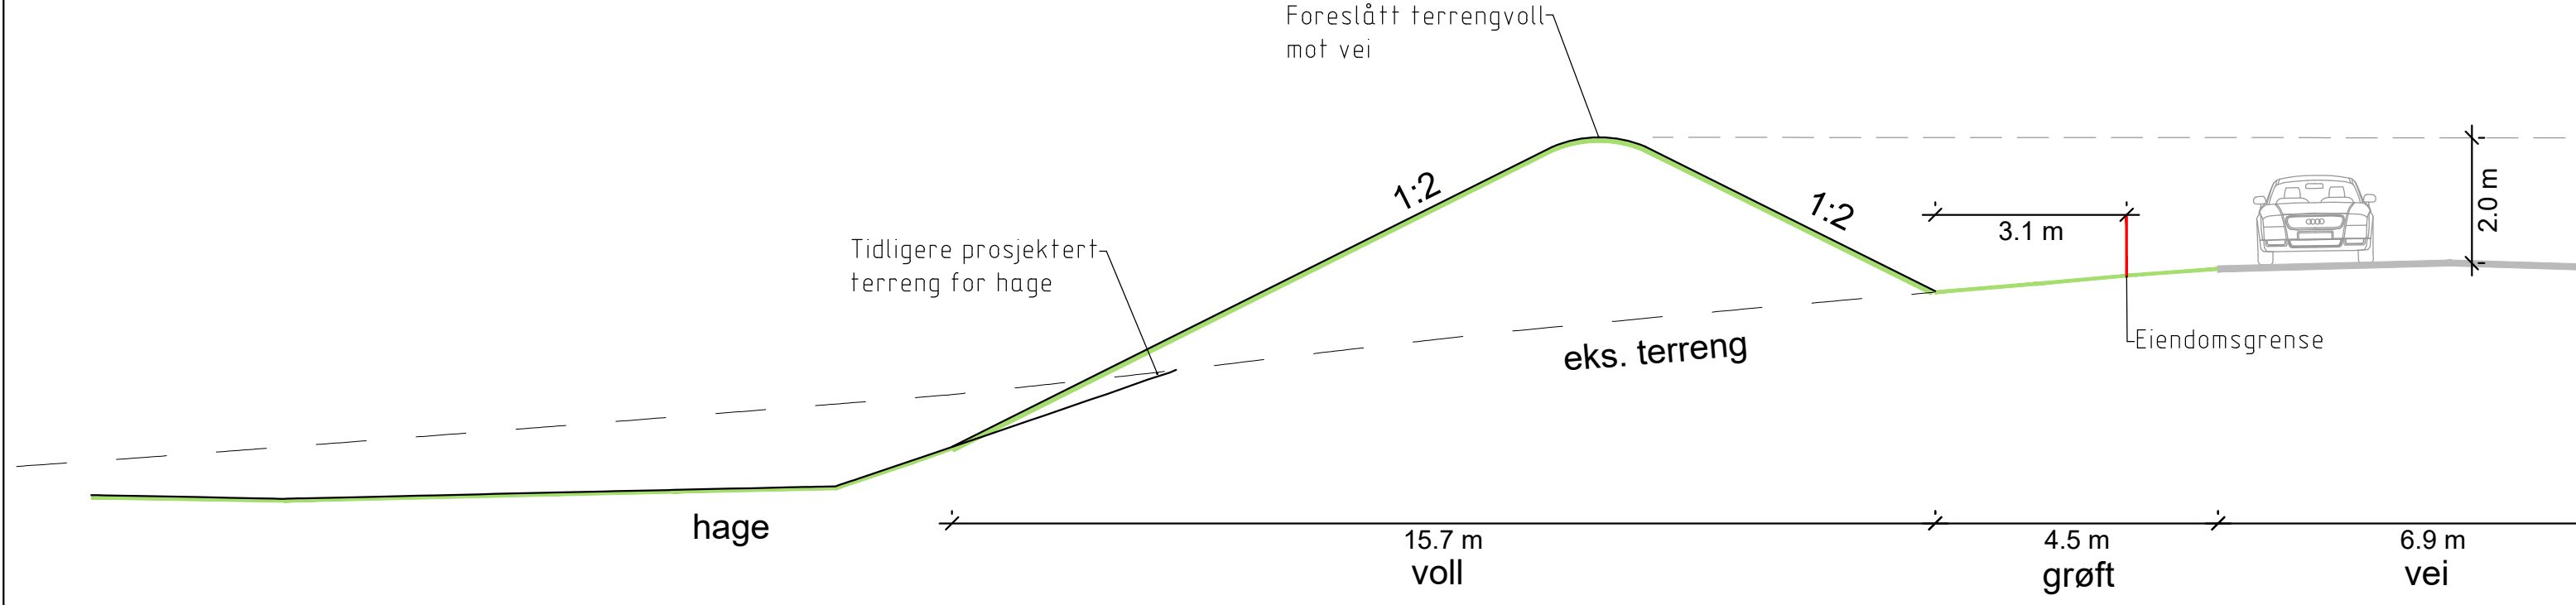

Snitt 18

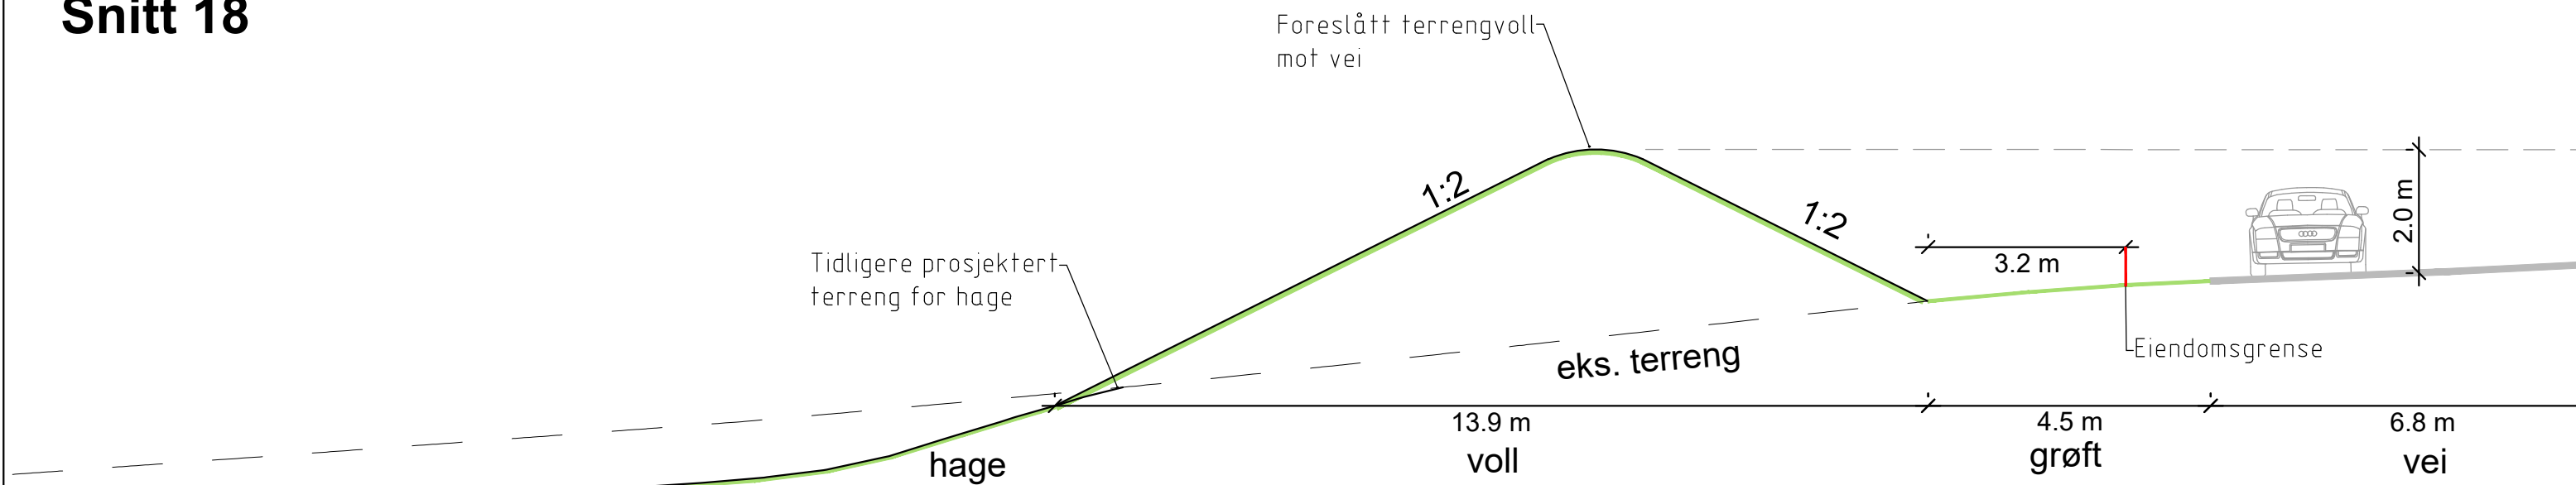

FAG	L	SAKSNUMMER	19025	TEGN NR.	204	REVISJON	R01
-----	---	------------	-------	----------	-----	----------	-----

Revisjon/Endring						
OPPDRAGSGIVER						
FEIRING BRUK AS						
PROSJEKT						
Bråteveien / Tømteveien						
Tegningen gjelder						
STØYSKJERMING SNITT 13-18						
PROSJEKTFASE						
Planendring etter enklere prosess						

Snitt	04.01.2024	JS	GP	R01
-------	------------	----	----	-----

OPPDRAGSGIVER					
FEIRING BRUK AS					


Finnavn	Ans. prosj.	Tegnet	Godkjent	Dato	Revisjon
L-19024-901	GP	JS	GP	04.01.24	

PROSJEKT	
Bråteveien / Tømteveien	
Tegningen gjelder	
STØYSKJERMING SNITT 13-18	
PROSJEKTFASE	
Planendring etter enklere prosess	


grindaker	
Grindaker AS, Landingsprosjektør	
Rådhusveien 25, 0150 Oslo	
Postboks 1840 Viks, 0118 Oslo	
Tel: 23 91 34 40 Fax: 23 91 34 41	

FAG	L	SAKSNUMMER	19024	TEGN NR.	204	REVISJON	R01
-----	---	------------	-------	----------	-----	----------	-----


Snitt 19

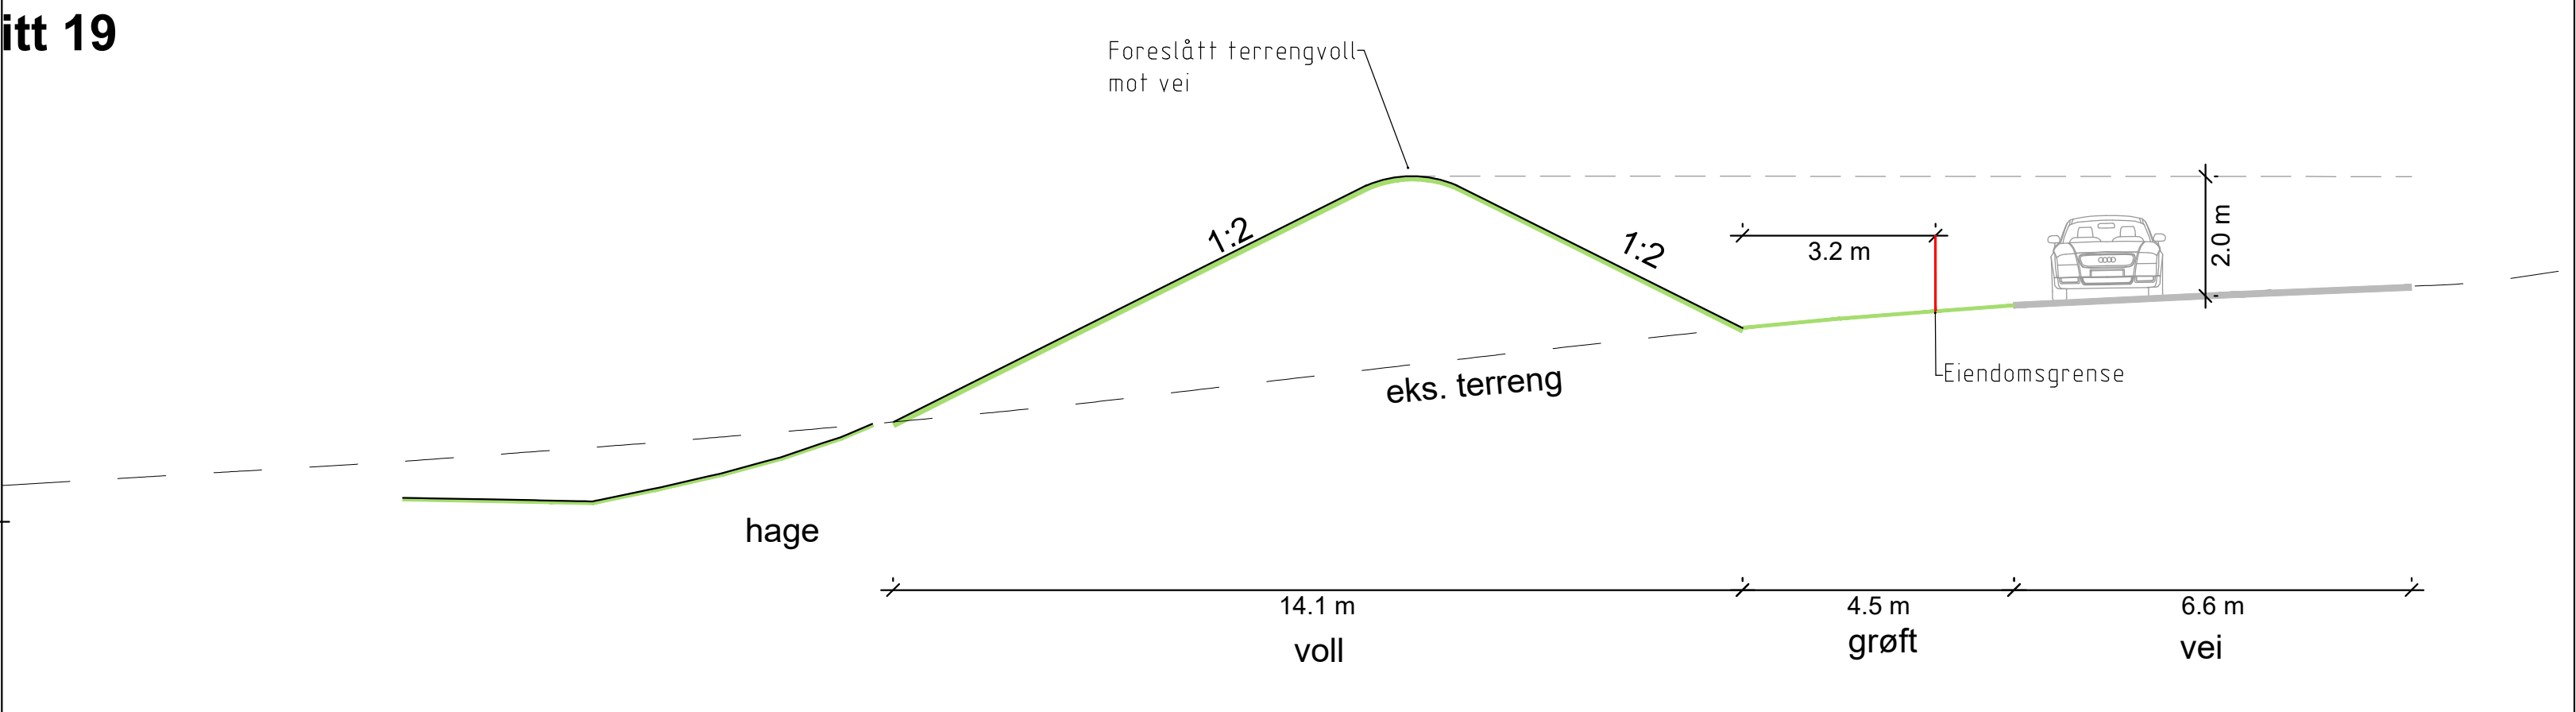


Snitt 20

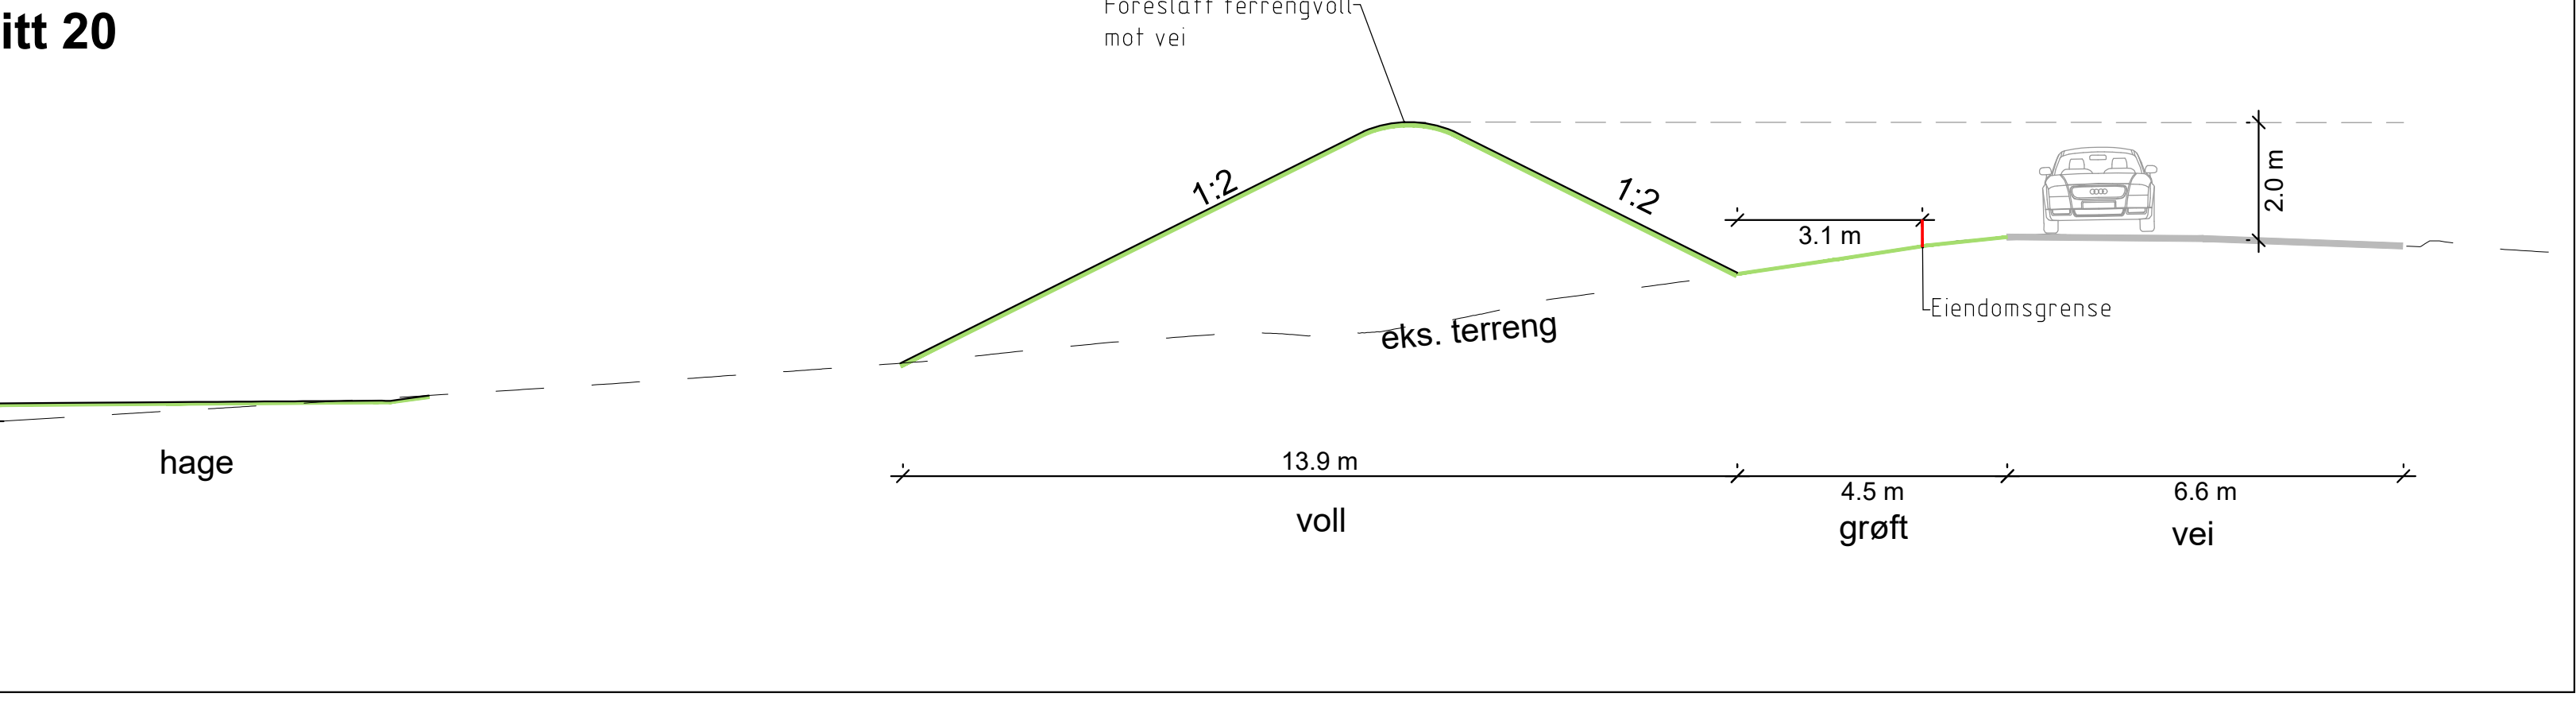


Snitt 21

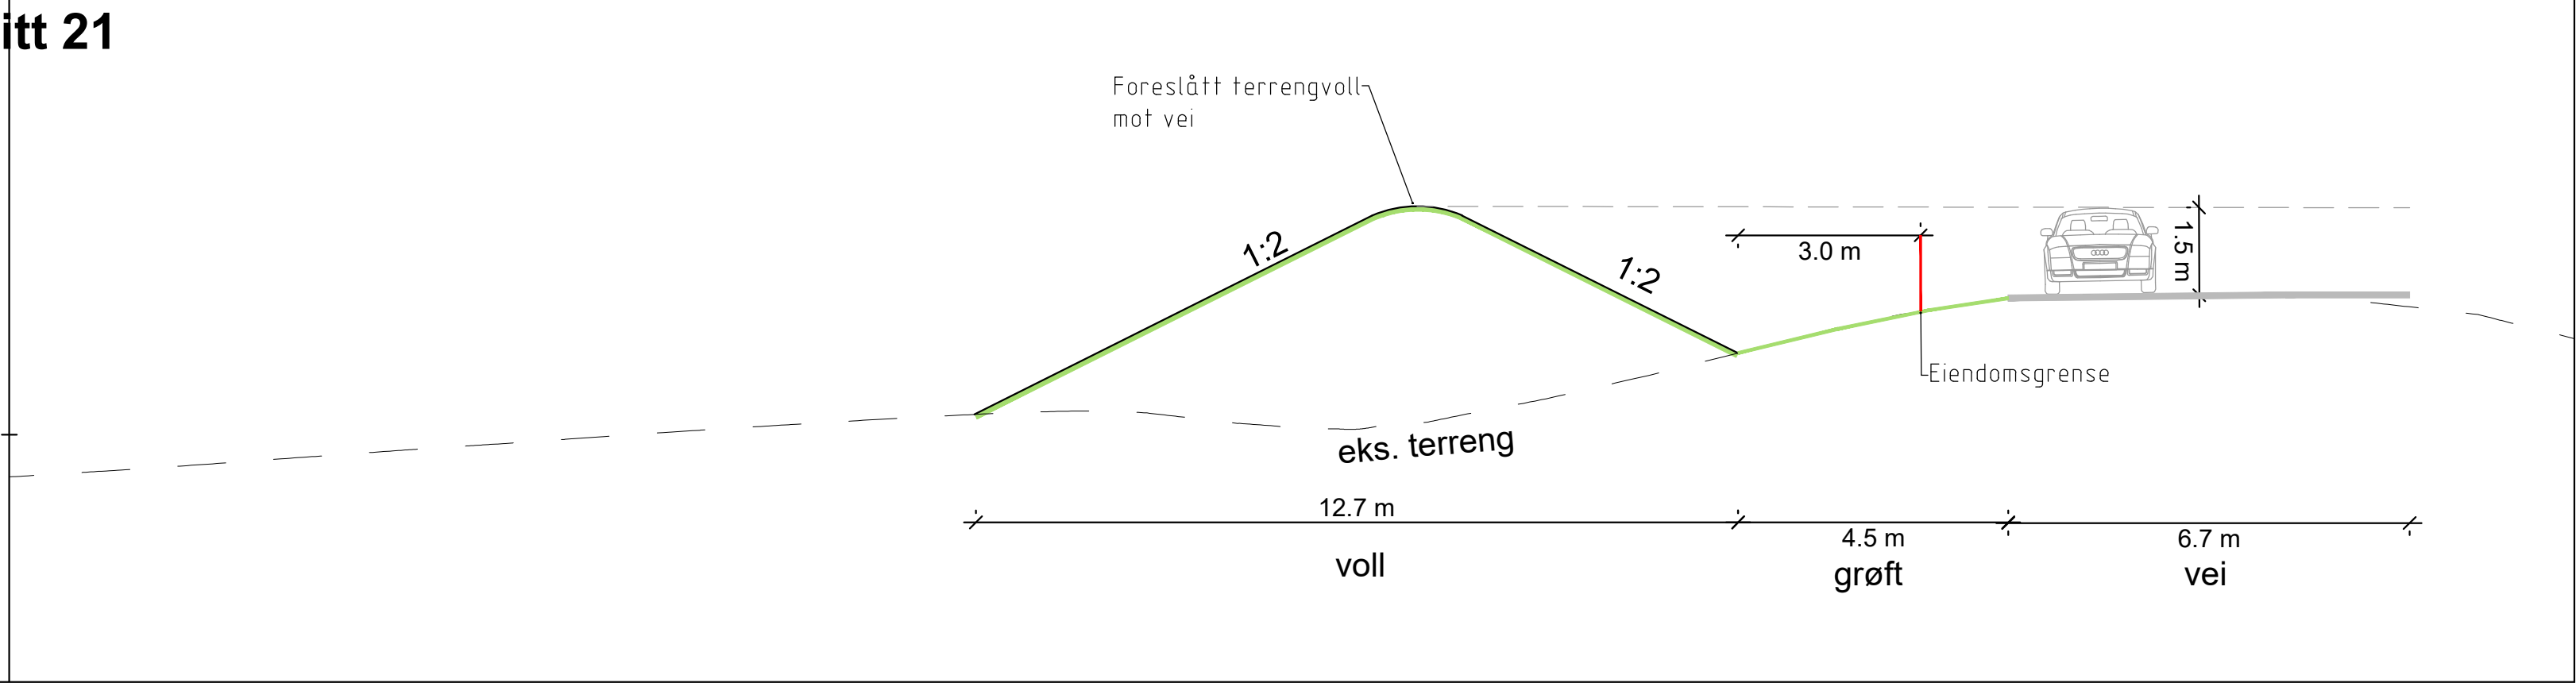


Snitt 22

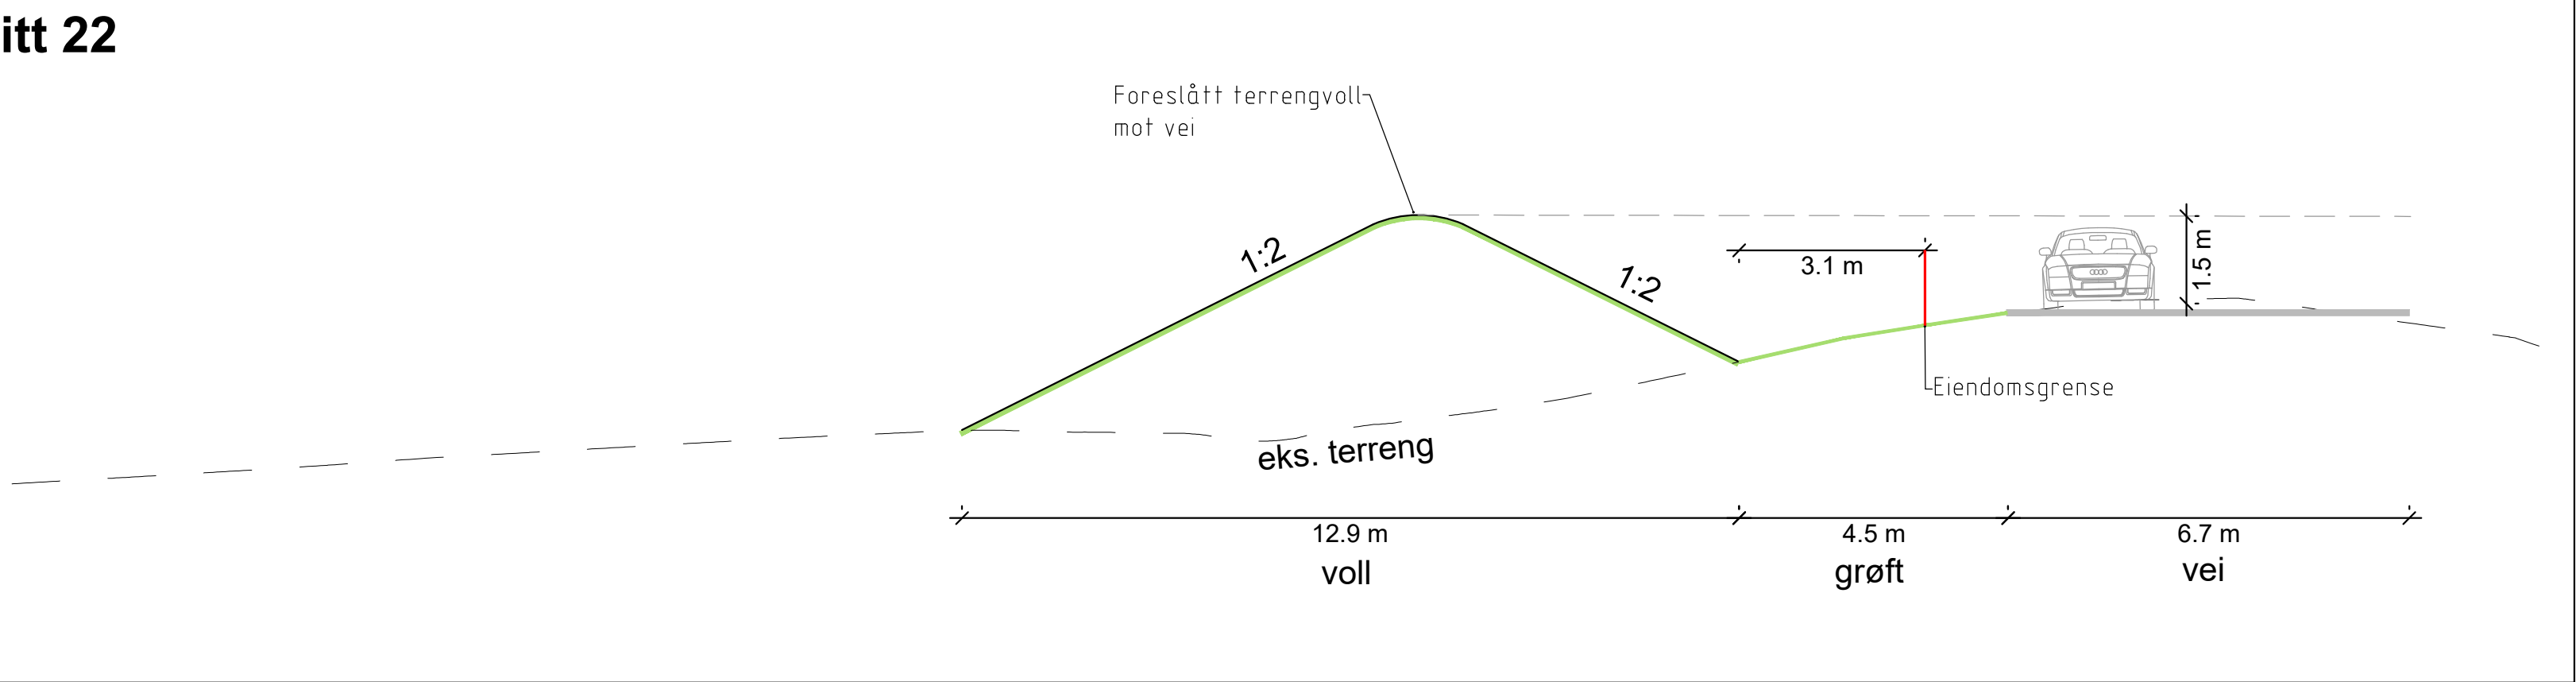

Snitt 23

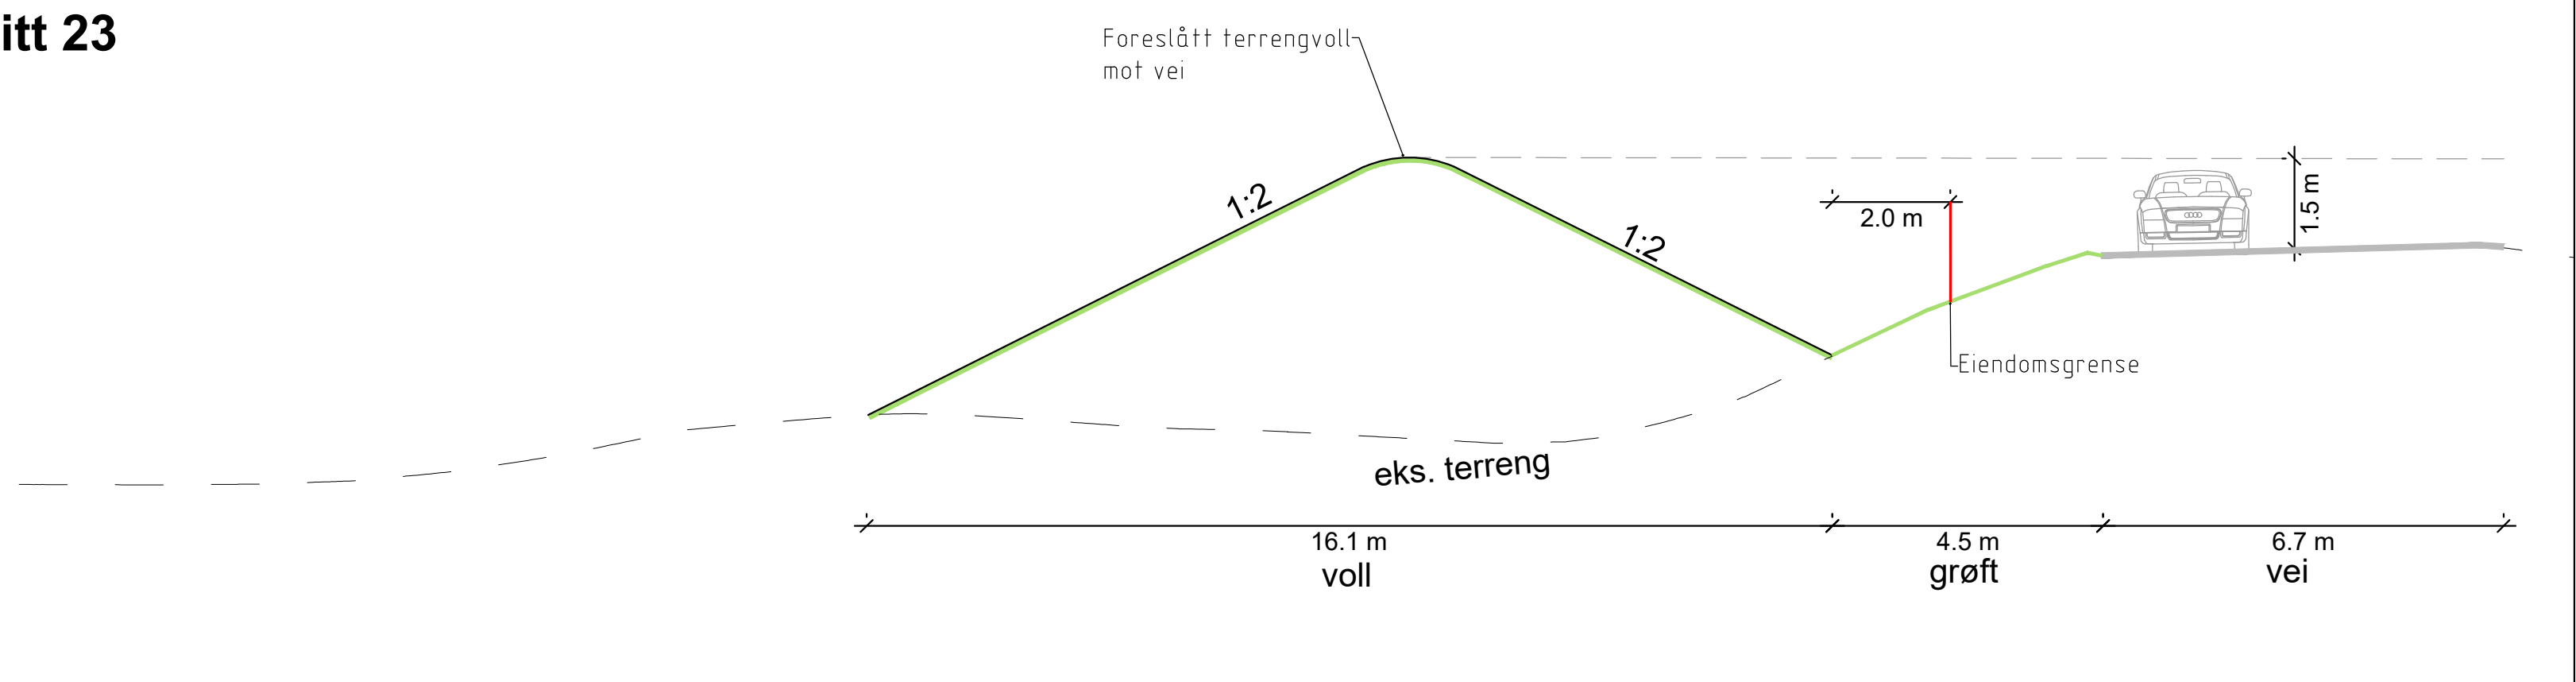

Snitt 24






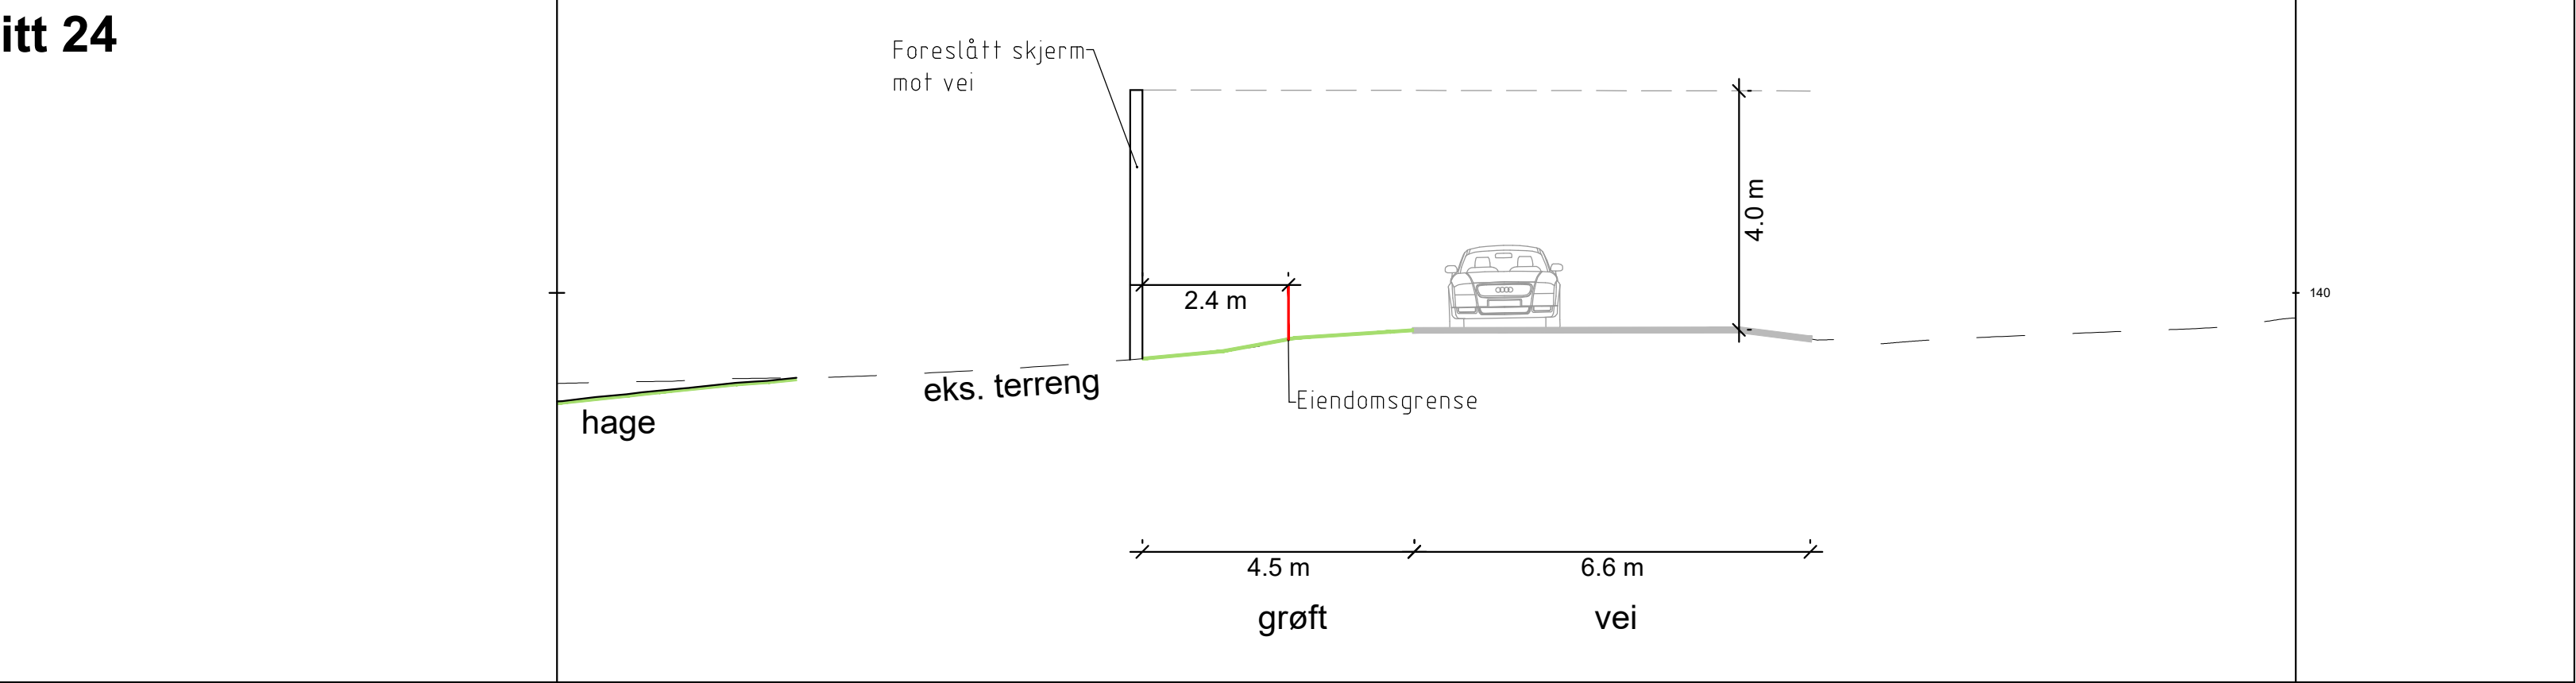


FAG	L	SAKSNUMMER	19025	TEGN NR.	205	REVISJON	R01
-----	---	------------	-------	----------	-----	----------	-----

Revisjon/Endring	Dato	Sign.	Konstr.	Rev.	
OPPDRAAGSGIVER					
FEIRING BRUK AS					
Filnavn	Ans. prosj.	Tegnet	Godkjent	Dato	Revisjon
L-19024-901	GP	JS	GP	04.01.24	
PROSJEKT					
Bråteveien / Tømteveien					
Tegningen gjelder					
STØYSKJERMING SNITT 19-24					
PROSJEKTFASE					
Planendring etter enklere prosess					

Snitt		04.01.2024		JS	GP	R01
OPPDRAAGSGIVER						
FEIRING BRUK AS						
Filnavn	Ans. prosj.	Tegnet	Godkjent	Dato	Revisjon	
L-19024-901	GP	JS	GP	04.01.24		
PROSJEKT						
Bråteveien / Tømteveien						
Tegningen gjelder						
STØYSKJERMING SNITT 19-24						
PROSJEKTFASE						
Planendring etter enklere prosess						
						

FAG	L	SAKSNUMMER	19024	TEGN NR.	205	REVISJON	R01
-----	---	------------	-------	----------	-----	----------	-----

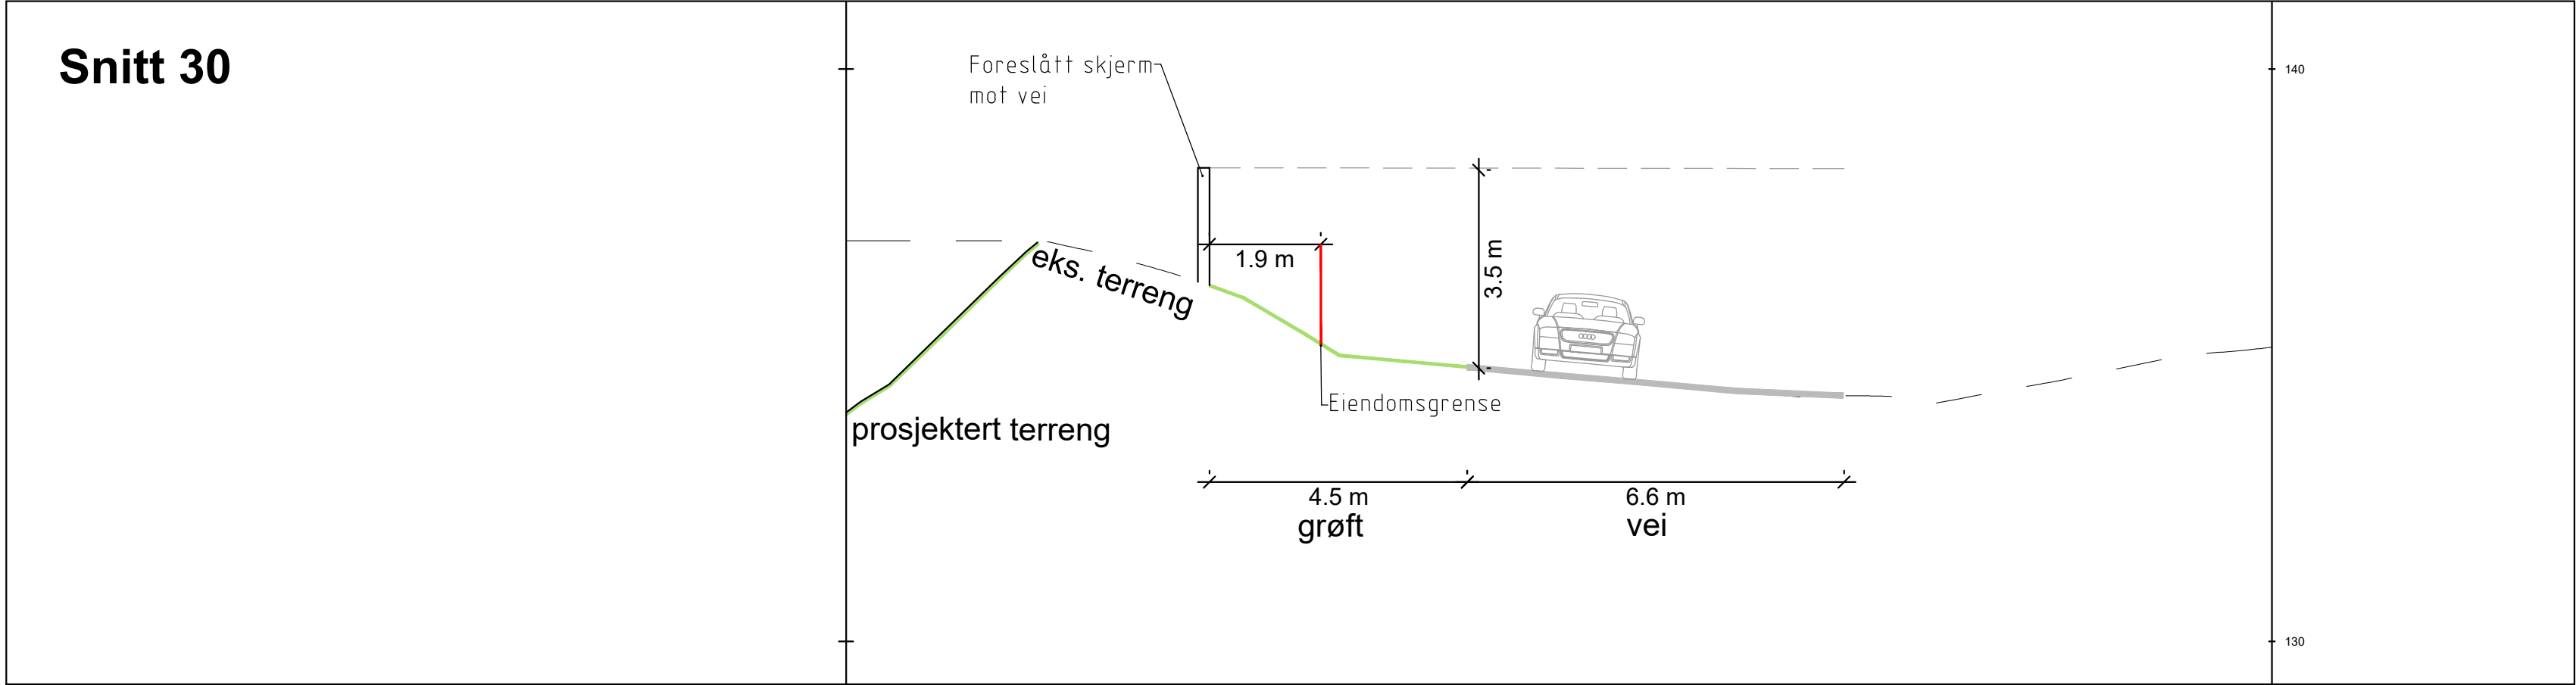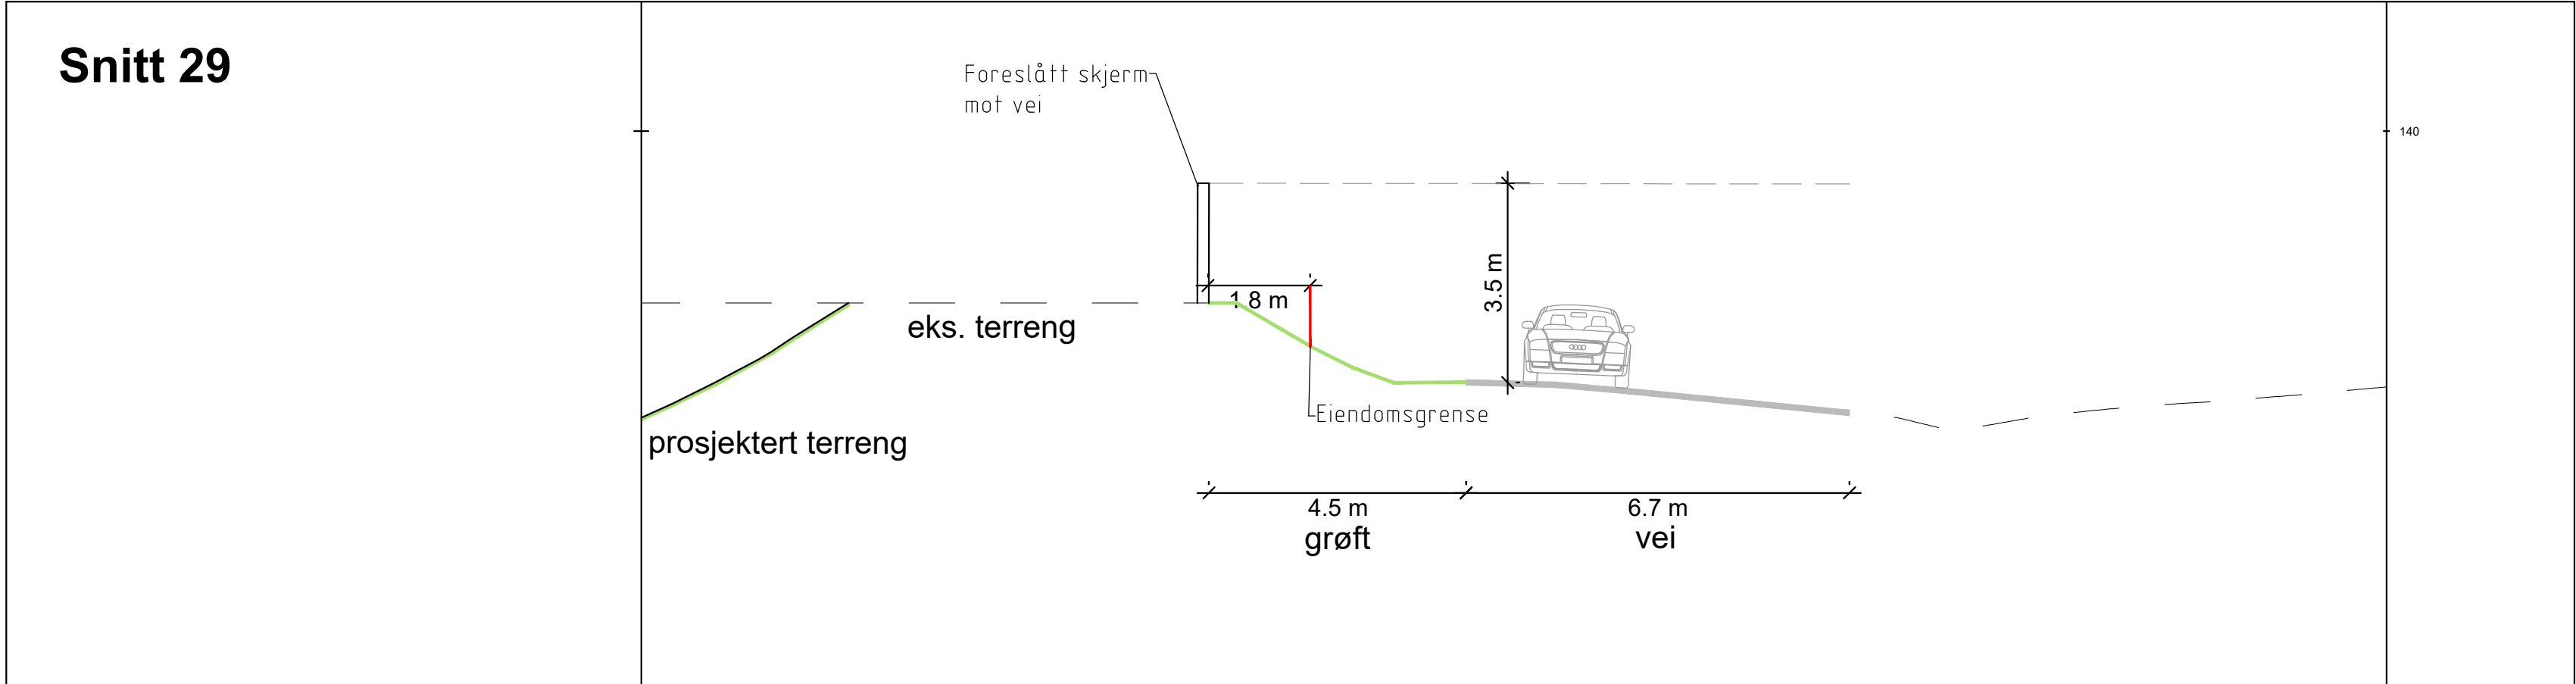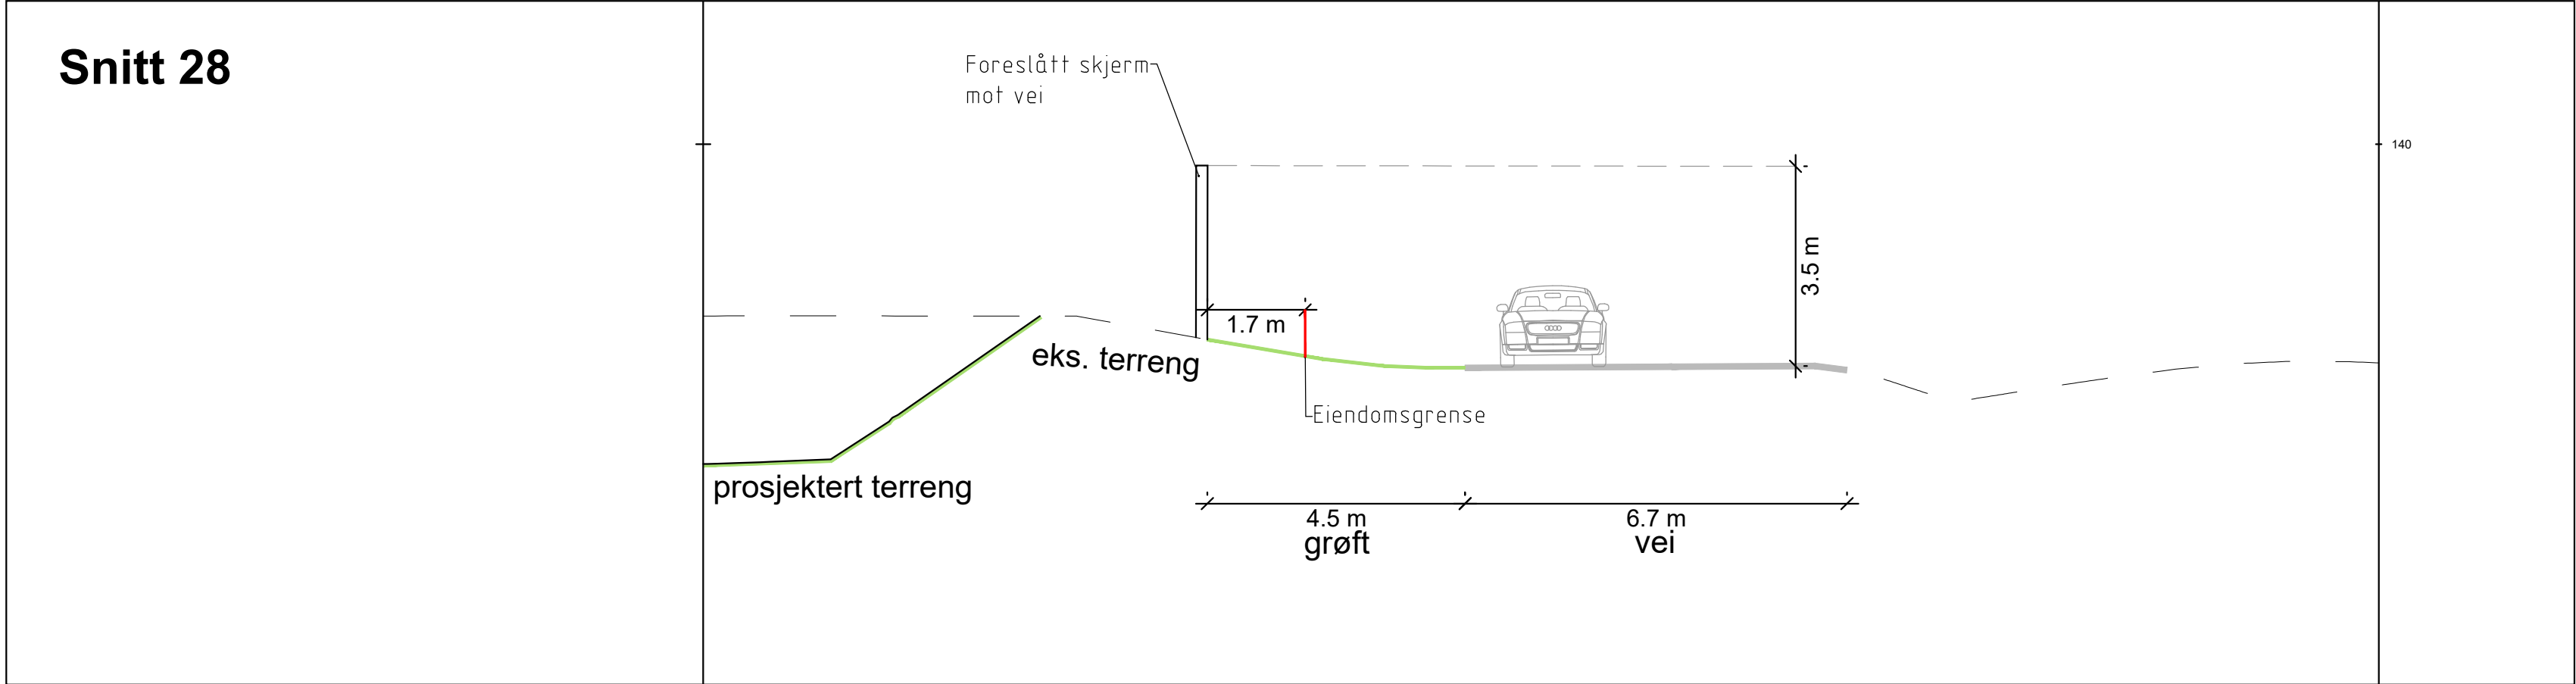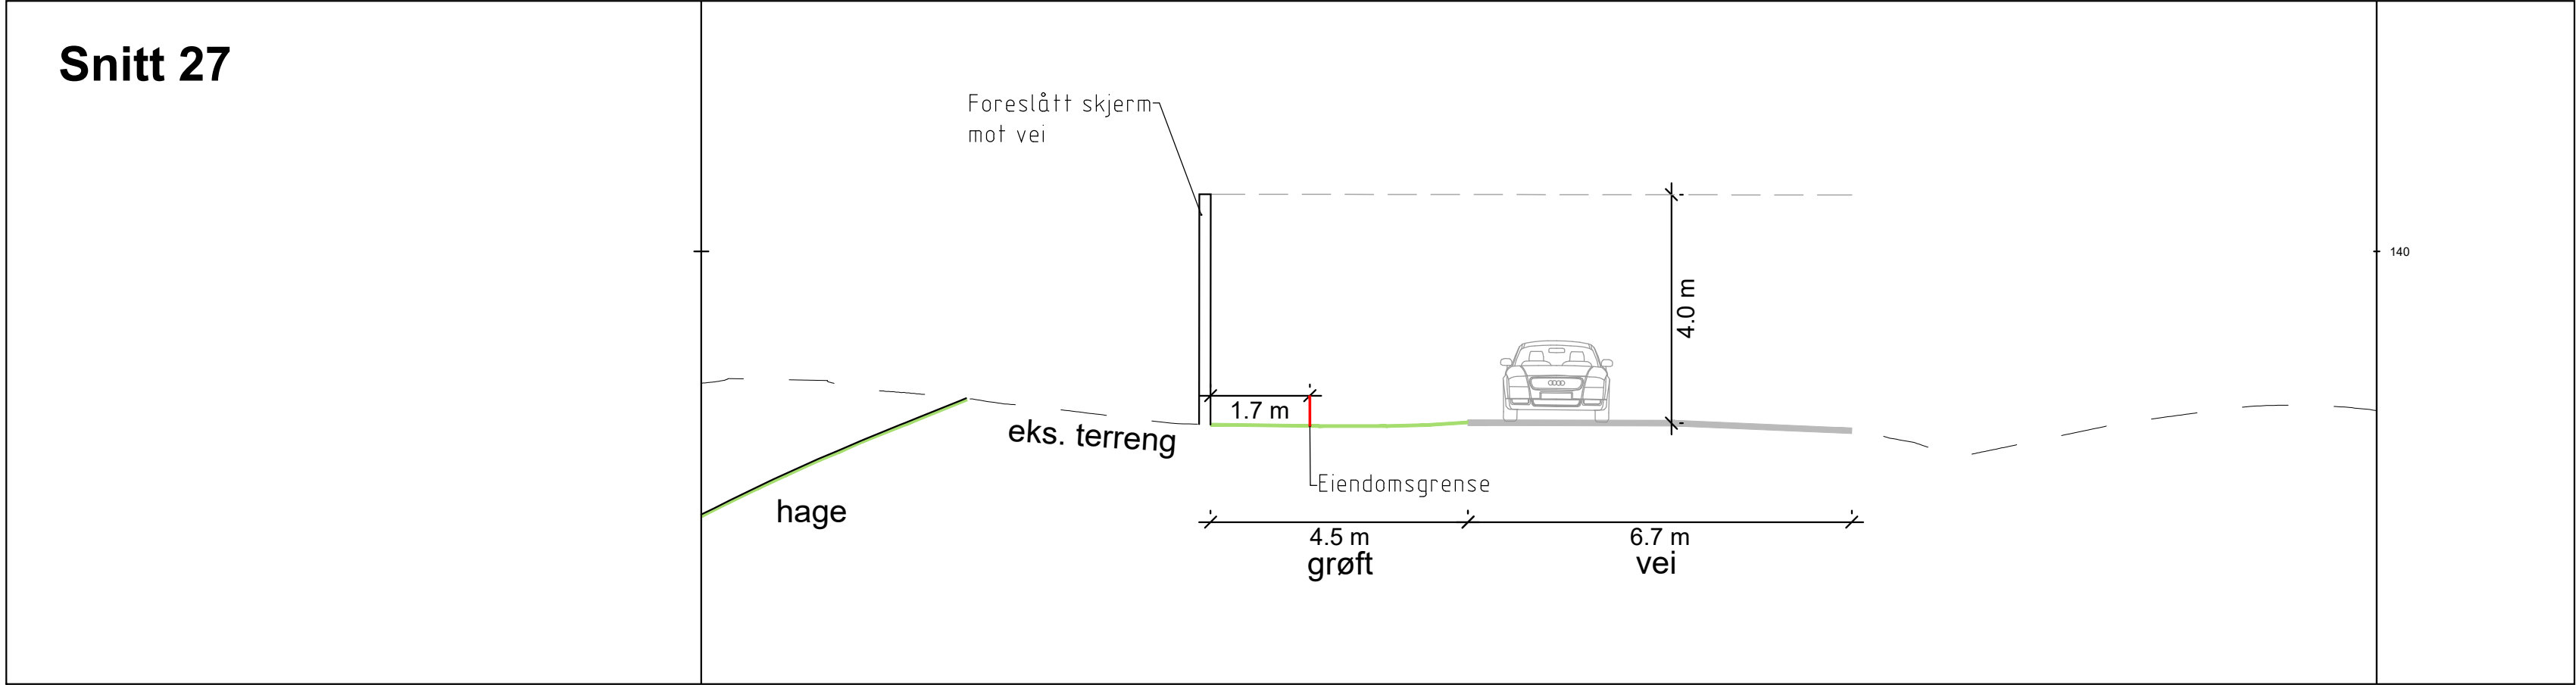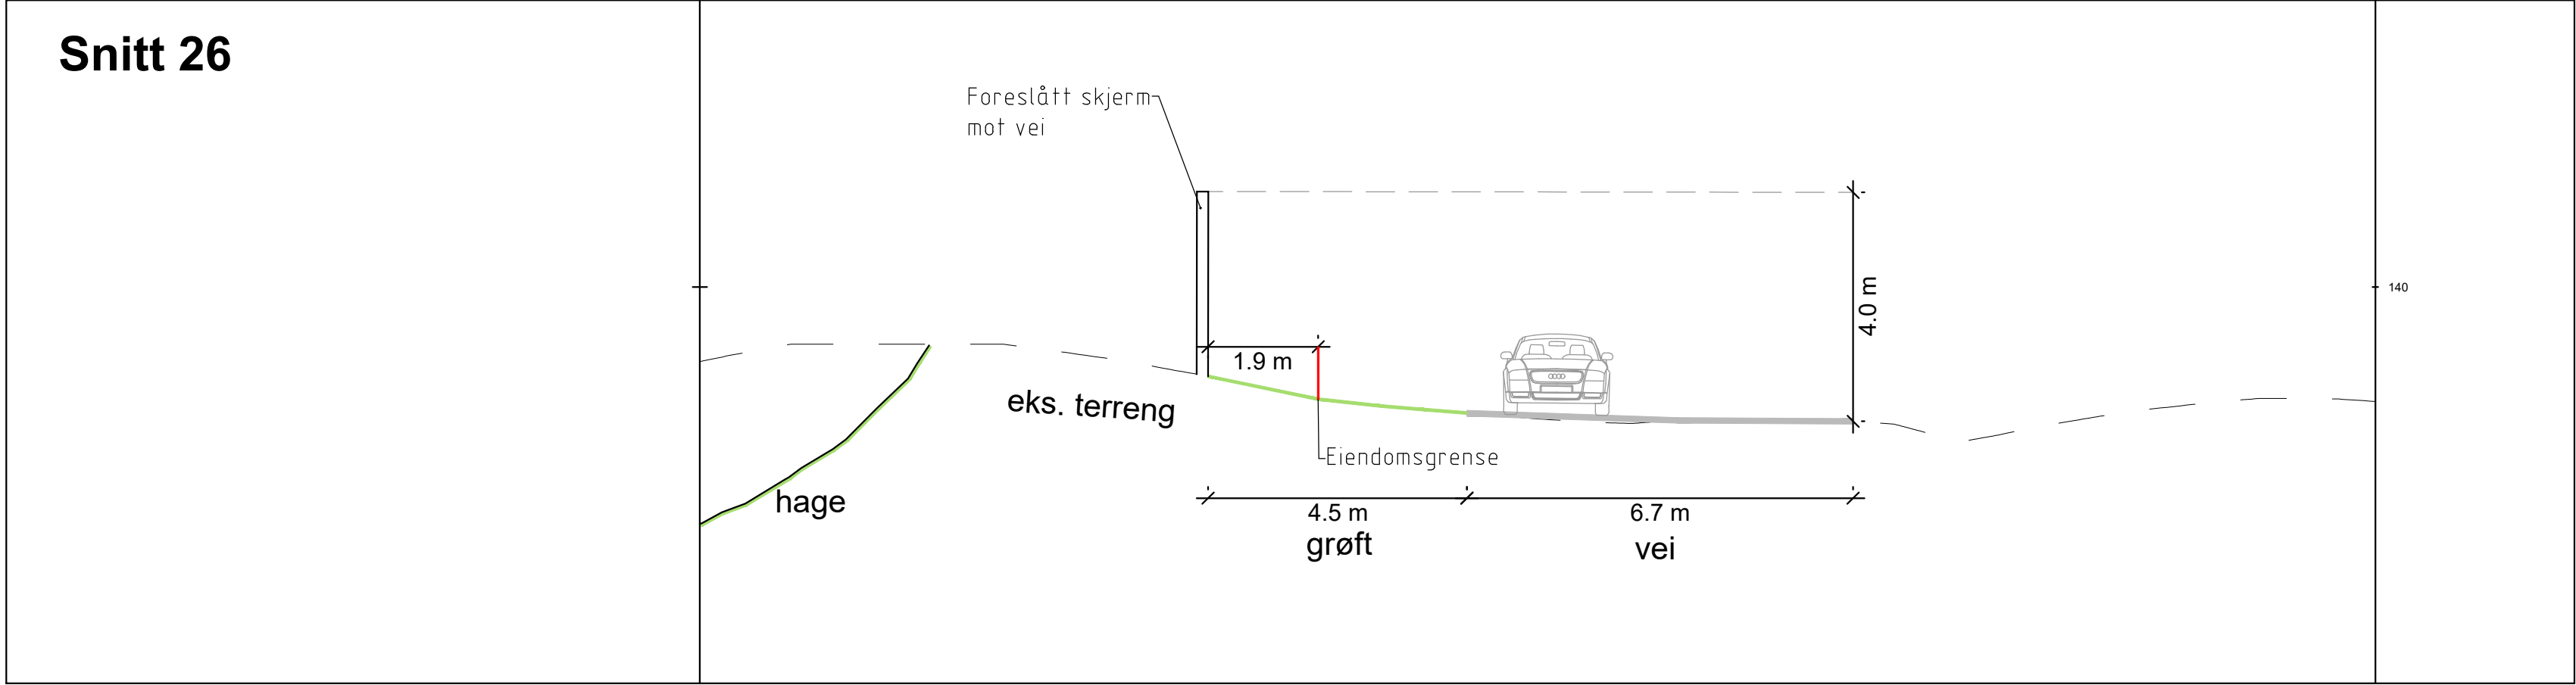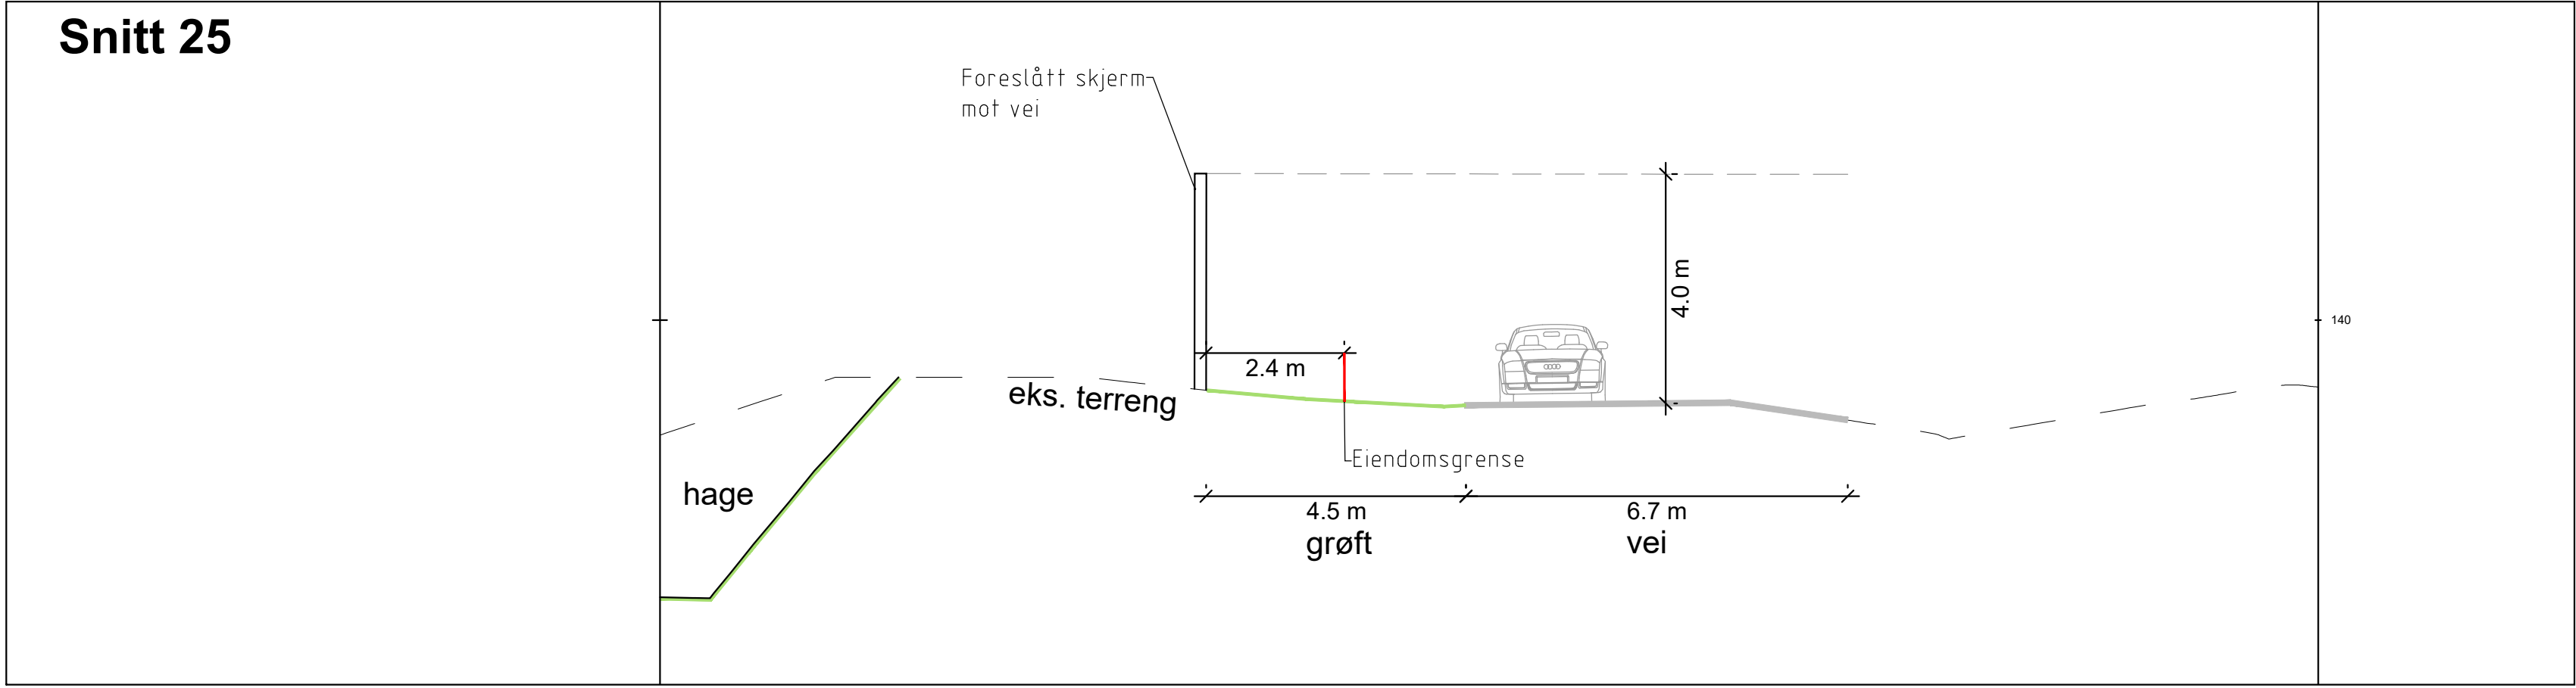


FAG	SAKSNUMMER	TEGN. NR.	REVISJON
L	19025	206	R01

Snitt	04.01.2024	JS	GP	R01
Revisjon/Endring	Dato	Sign.	Kontr.	Rev.
OPPDRAAGSGIVER	FEIRING BRUK AS			
Filnavn	Ans. prosj.	Tegnet	Godkjent	Dato
L-19024-901	GP	JS	GP	04.01.24
PROSJEKT	Bråteveien / Tømteveien			
Tegningen gjelder	STØYSKJERMING SNITT 25-30			
PROSJEKTFASE	Planendring etter enklere prosess			


**grindaker**
Grindaker er Landskapsarkitekter
Rådhusgata 25 5018 Oslo
Postboks 1840 Viks 0118 Oslo
Tel: 23 91 34 40 Fax: 23 91 34 41

FAG	SAKSNUMMER	TEGN. NR.	REVISJON
L	19024	206	R01


Snitt 31

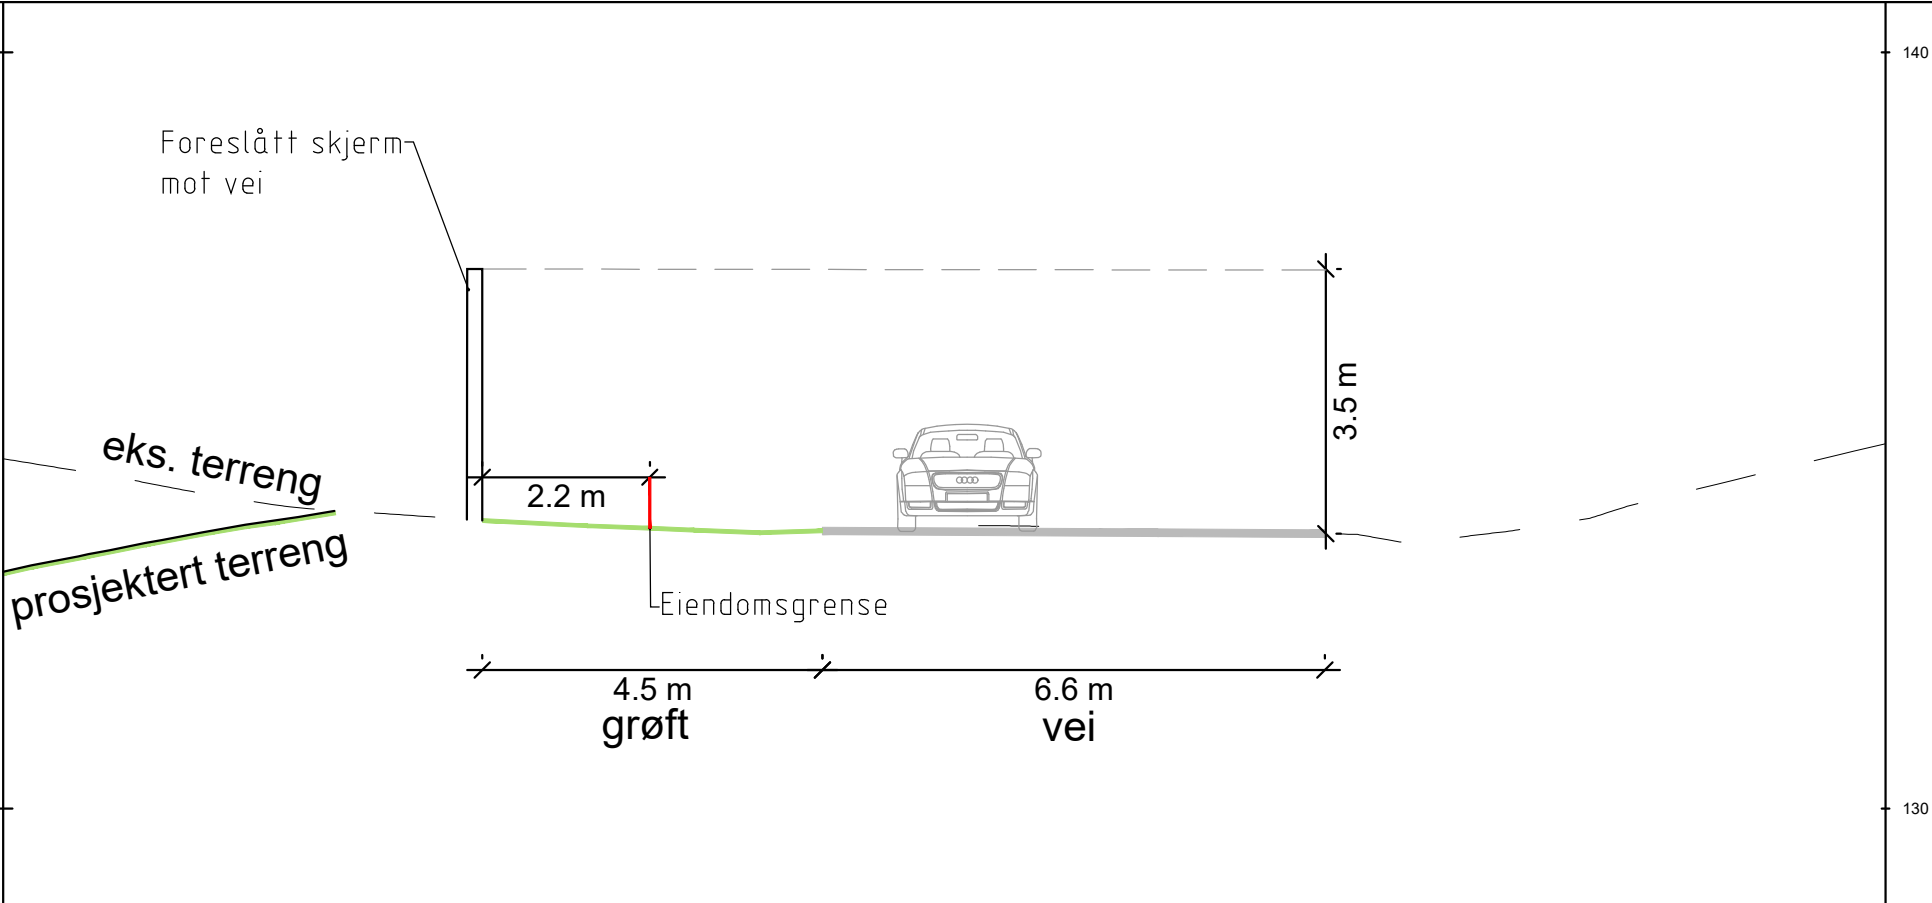


Snitt 32

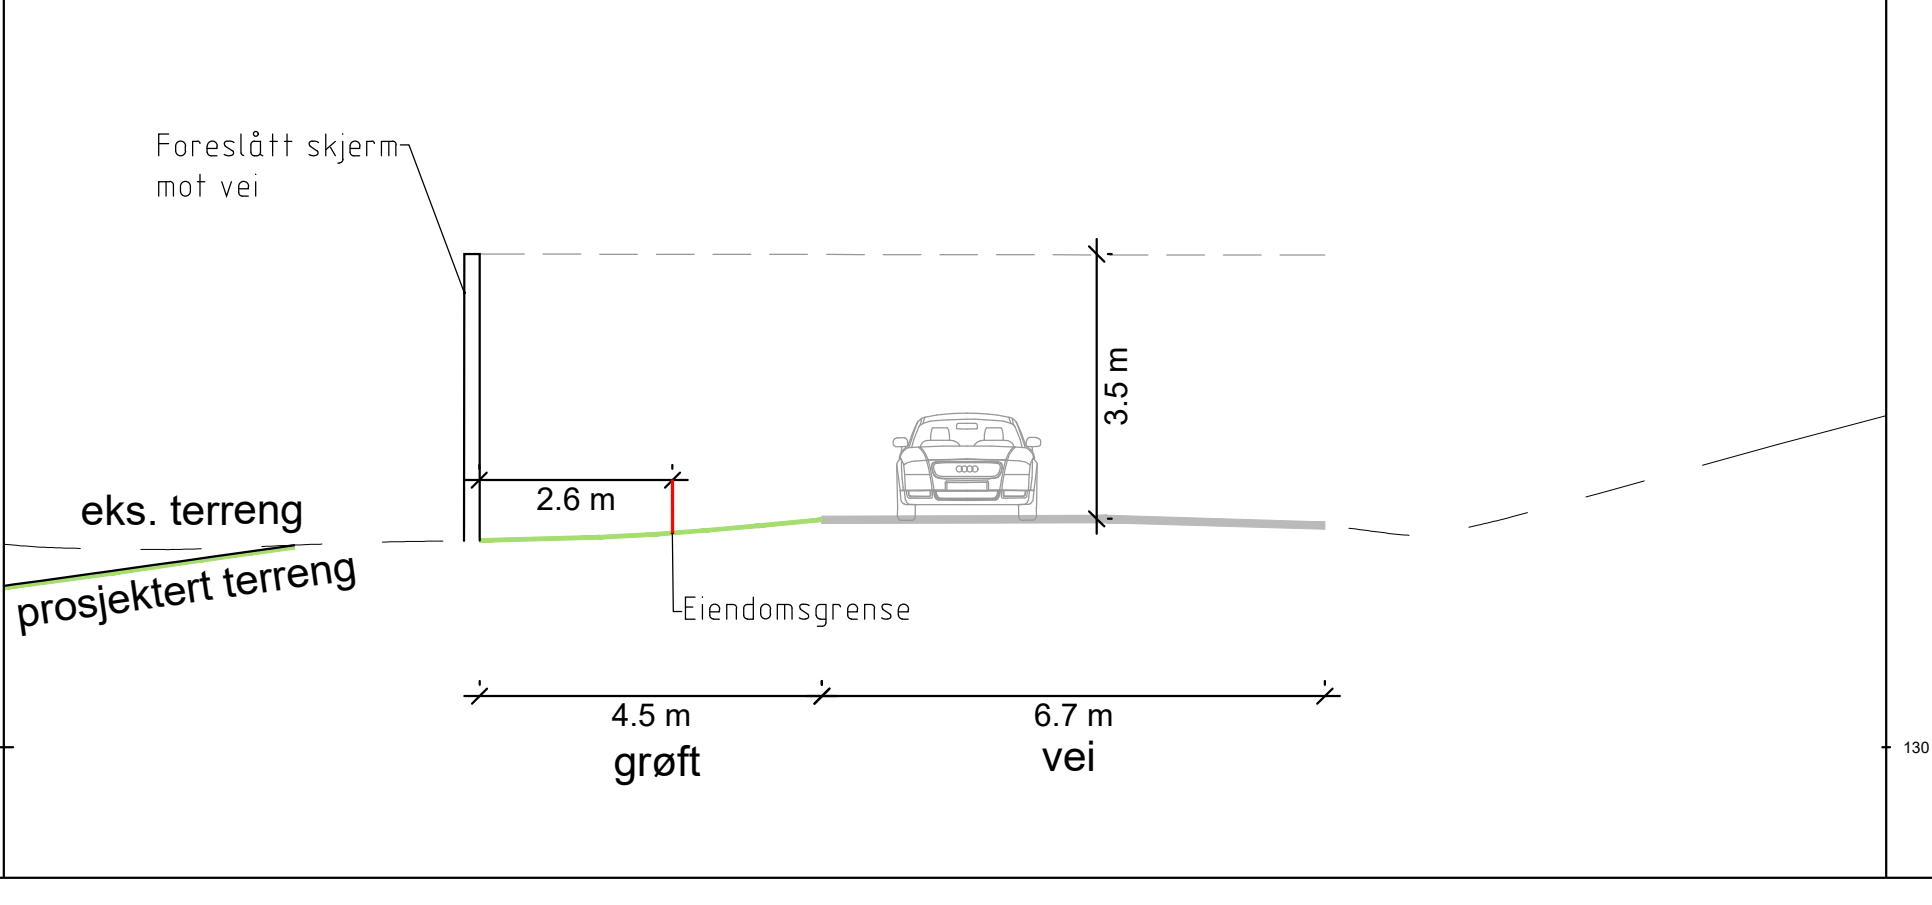


Snitt 33

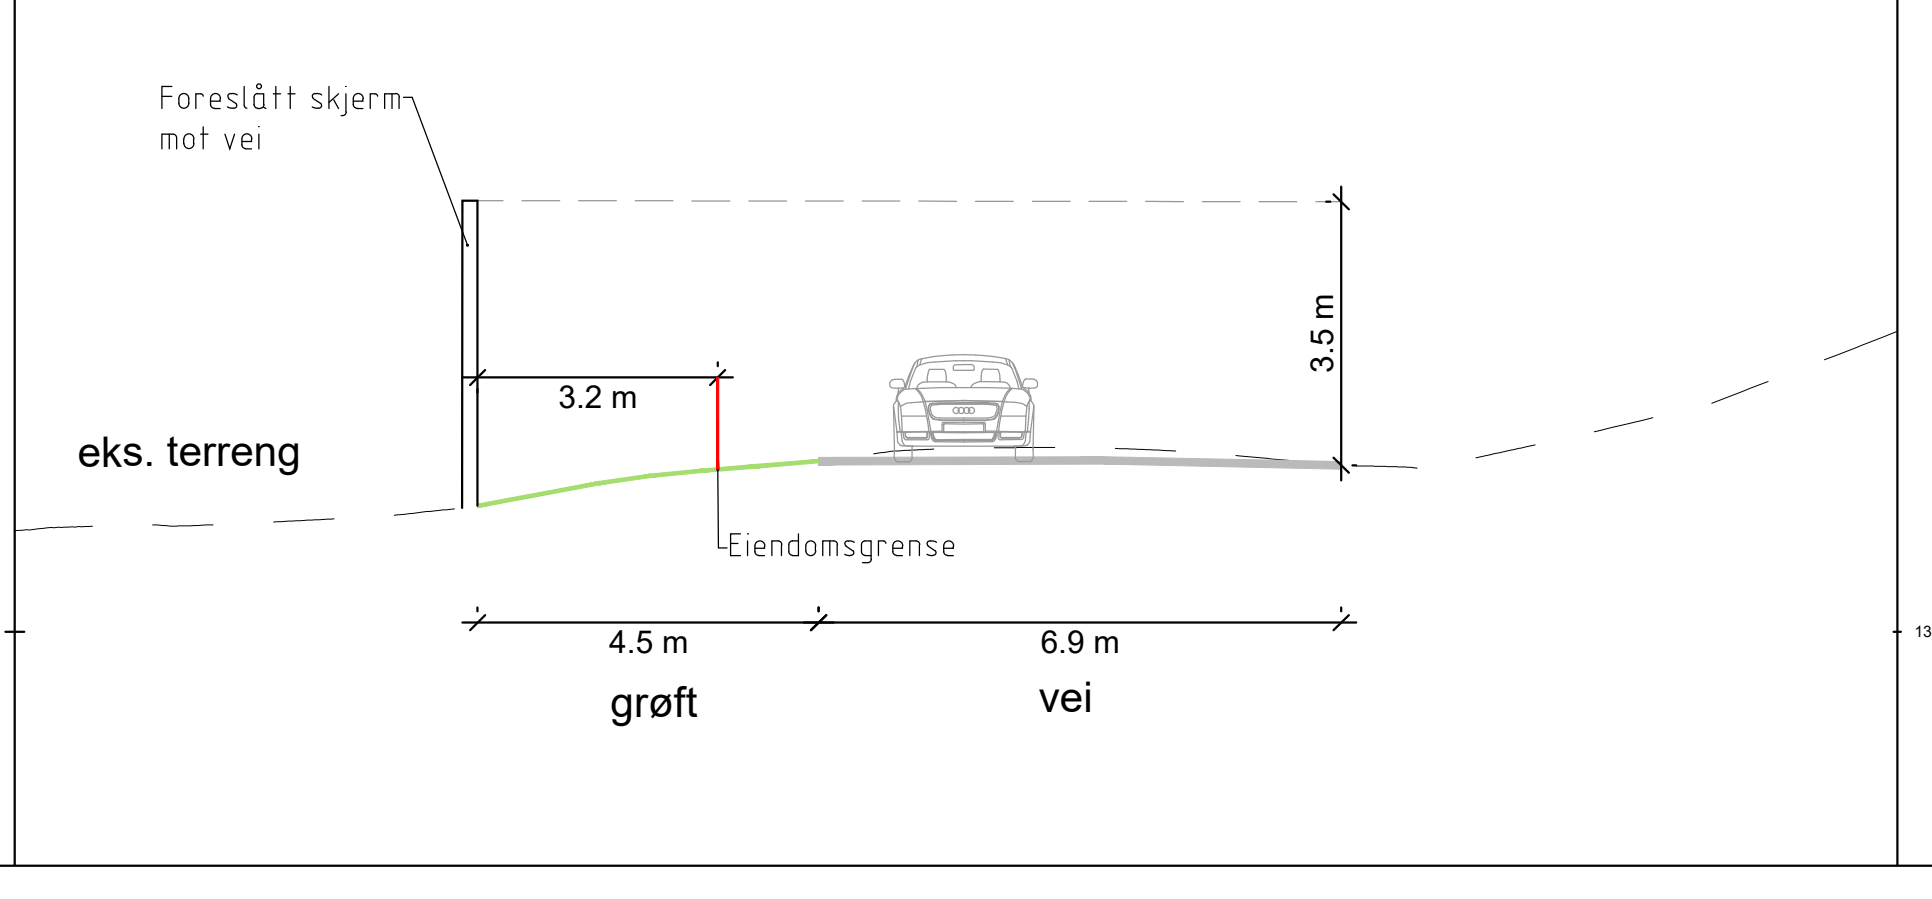


Snitt 34

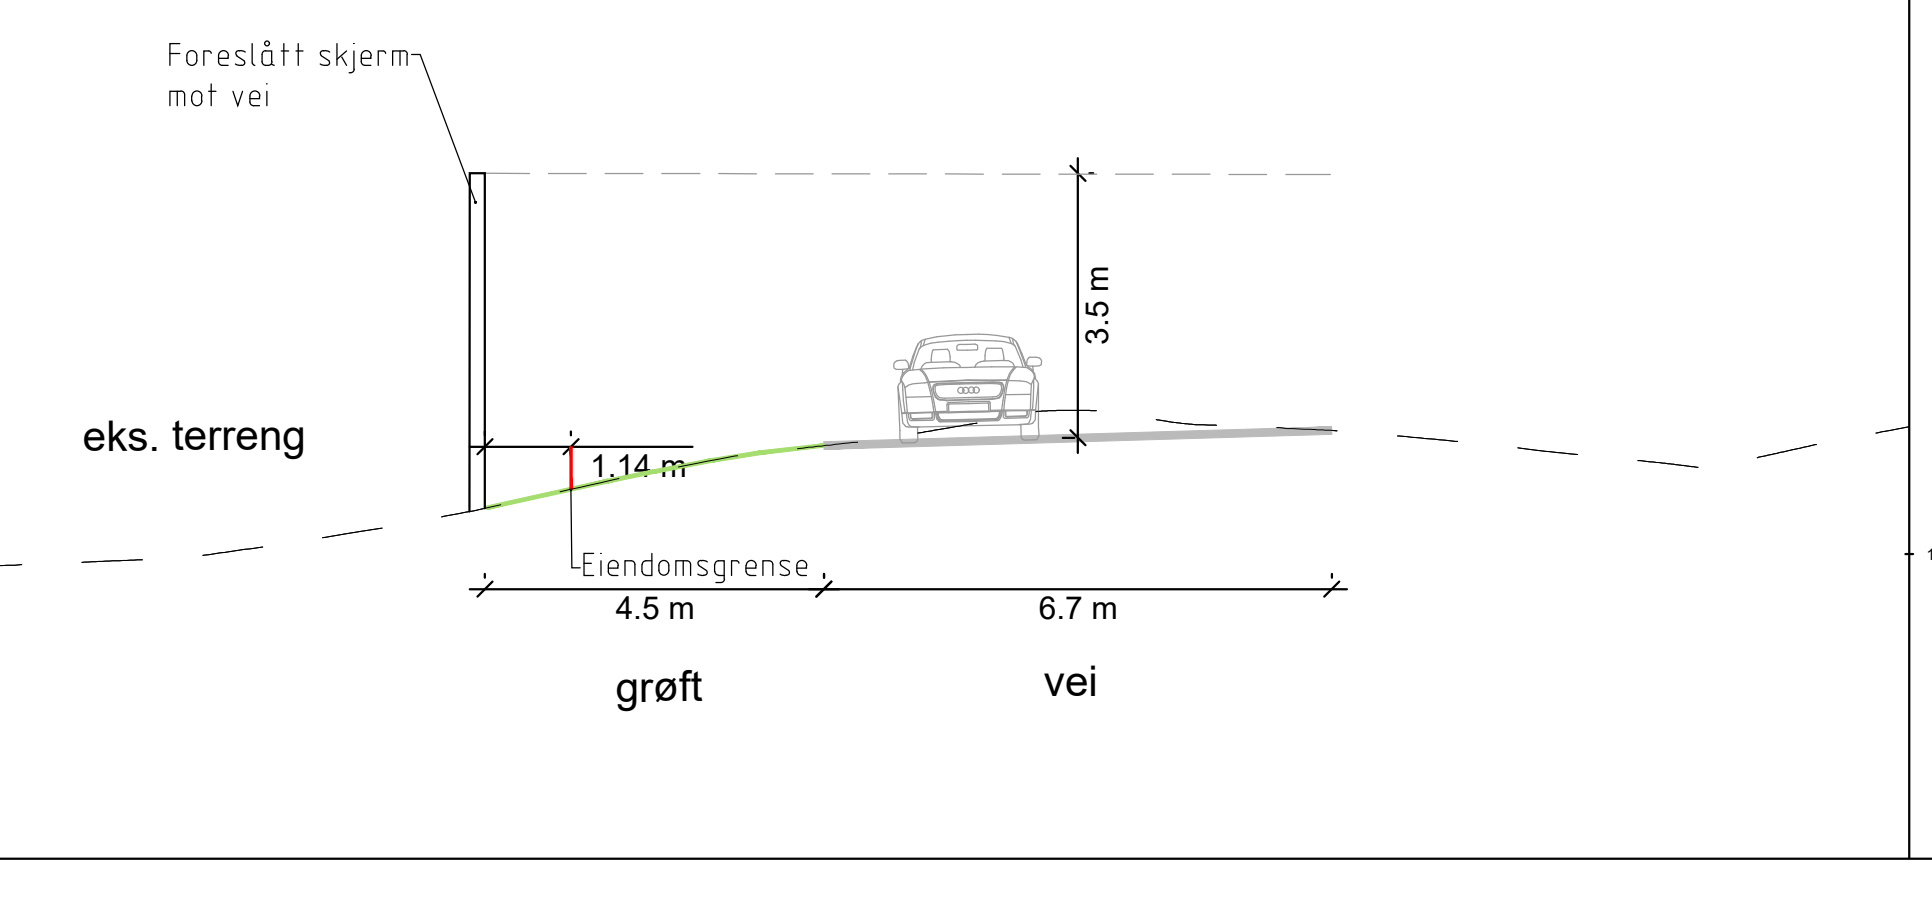

Snitt 35

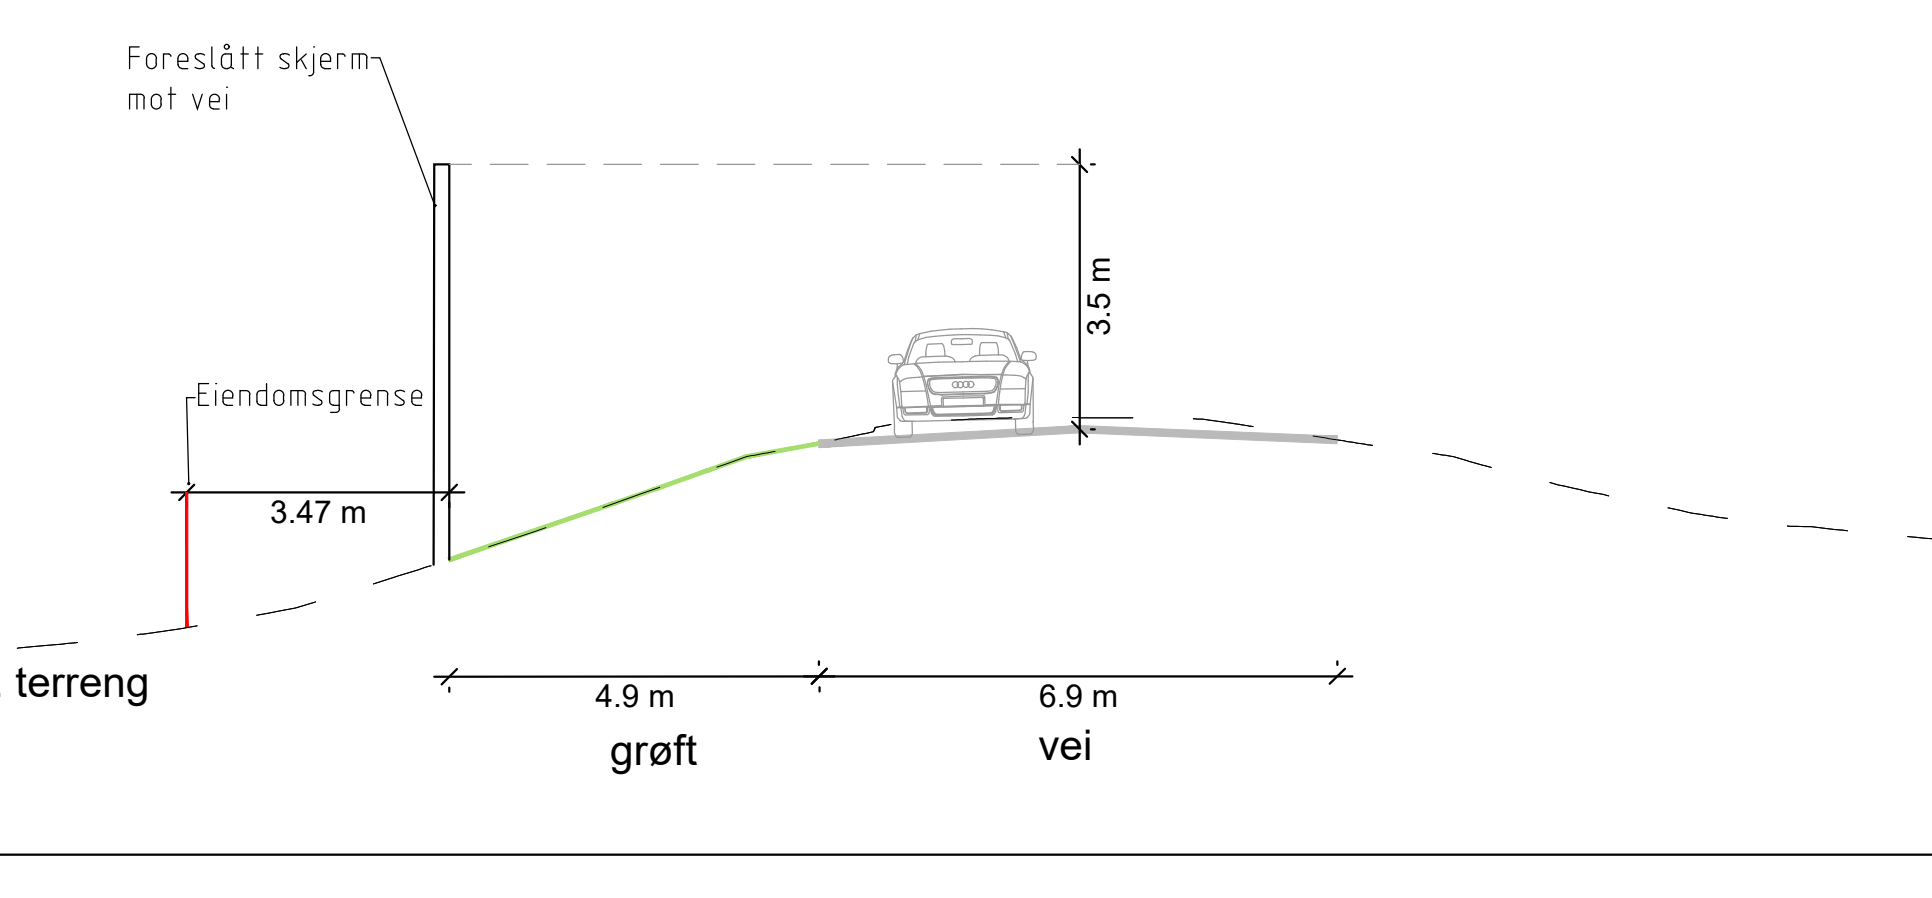

Snitt 36

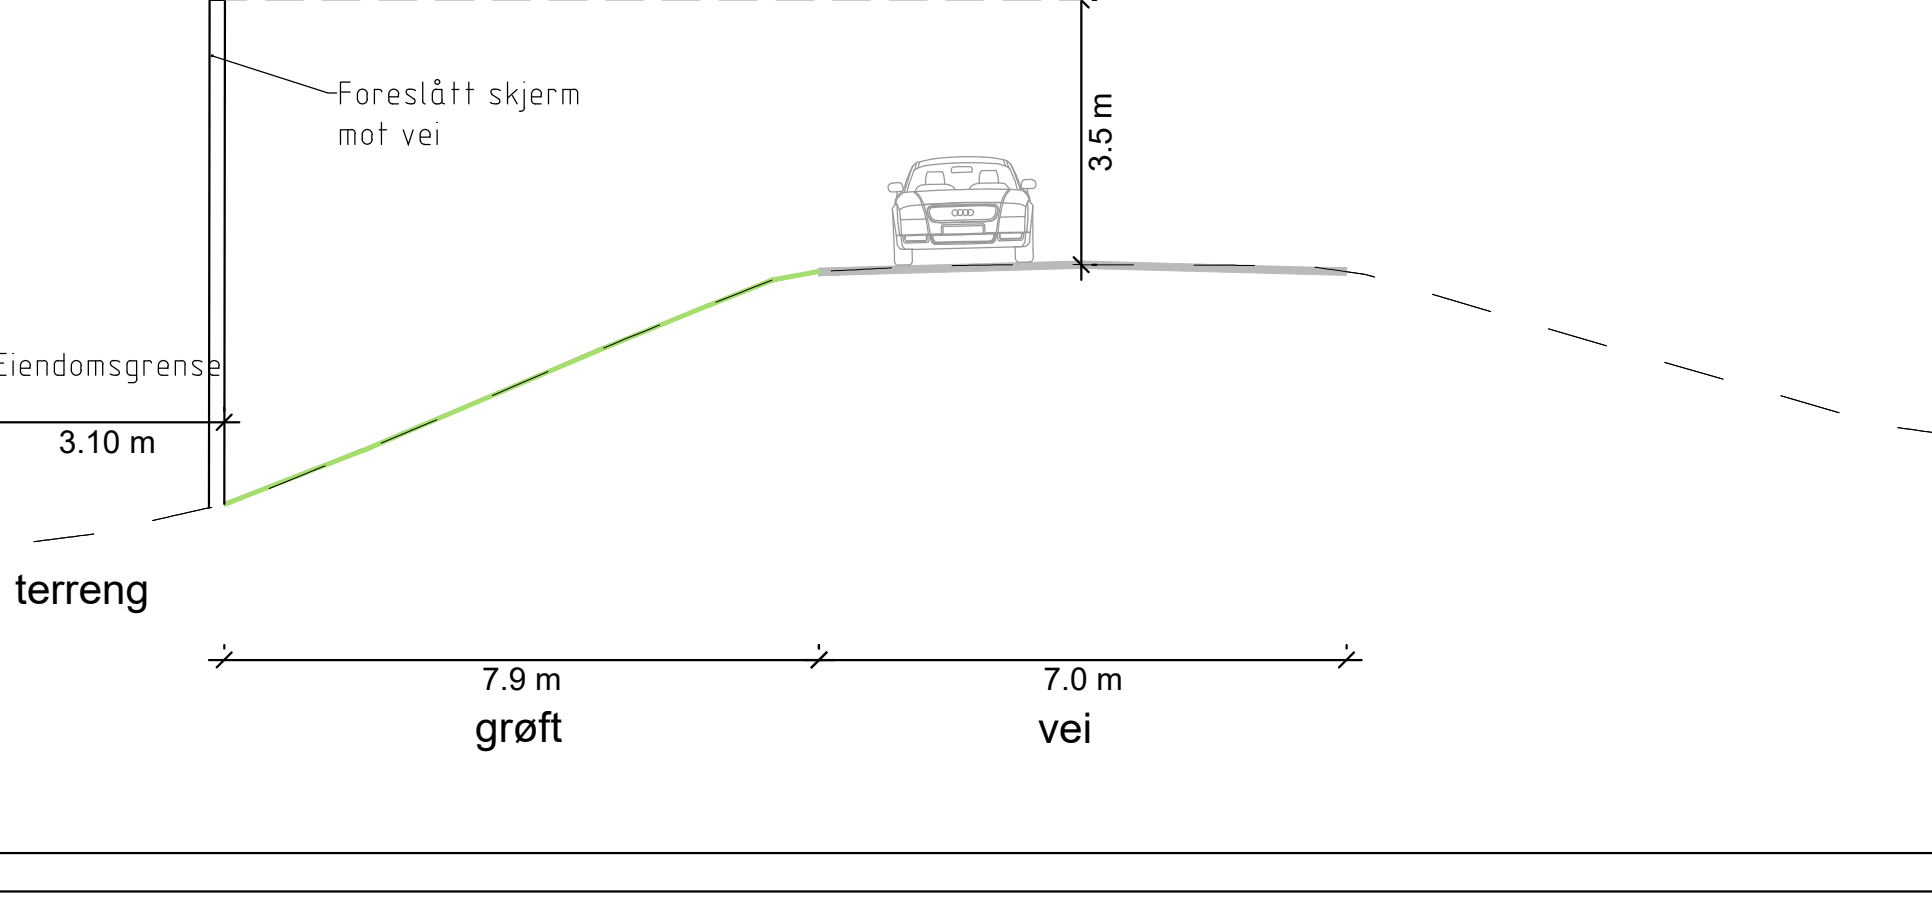

FAG	SAKSNUMMER	TEGN. NR.	REVISJON
L	19025	207	R01

Snitt	04.01.2024	JS	GP	R01
Revisjon/Endring	Dato	Sign.	Konstr.	Rev.
OPPDRAAGSGIVER				
FEIRING BRUK AS				
PROSJEKT				
Bråteveien / Tømteveien				
Tegningen gjelder				
STØYSKJERMING SNITT 31-36				
PROSJEKTFASE				
Planendring etter enklere prosess				

FAG	SAKSNUMMER	TEGN. NR.	REVISJON
L	19024	207	R01

Finnavn	Ans. prosj.	Tegnet	Godkjent	Dato	Revisjon
L-19024-901	GP	JS	GP	04.01.24	
PROSJEKT					
Bråteveien / Tømteveien					
Tegningen gjelder					
STØYSKJERMING SNITT 31-36					
PROSJEKTFASE					
Planendring etter enklere prosess					
 grindaker Grindaker AS Landingsprosjekter Rådhusgata 25 5018 Oslo Postboks 1840 Viks 0118 Oslo Tel: 23 91 34 40 Fax: 23 91 34 41					

FAG	SAKSNUMMER	TEGN. NR.	REVISJON
L	19024	207	R01