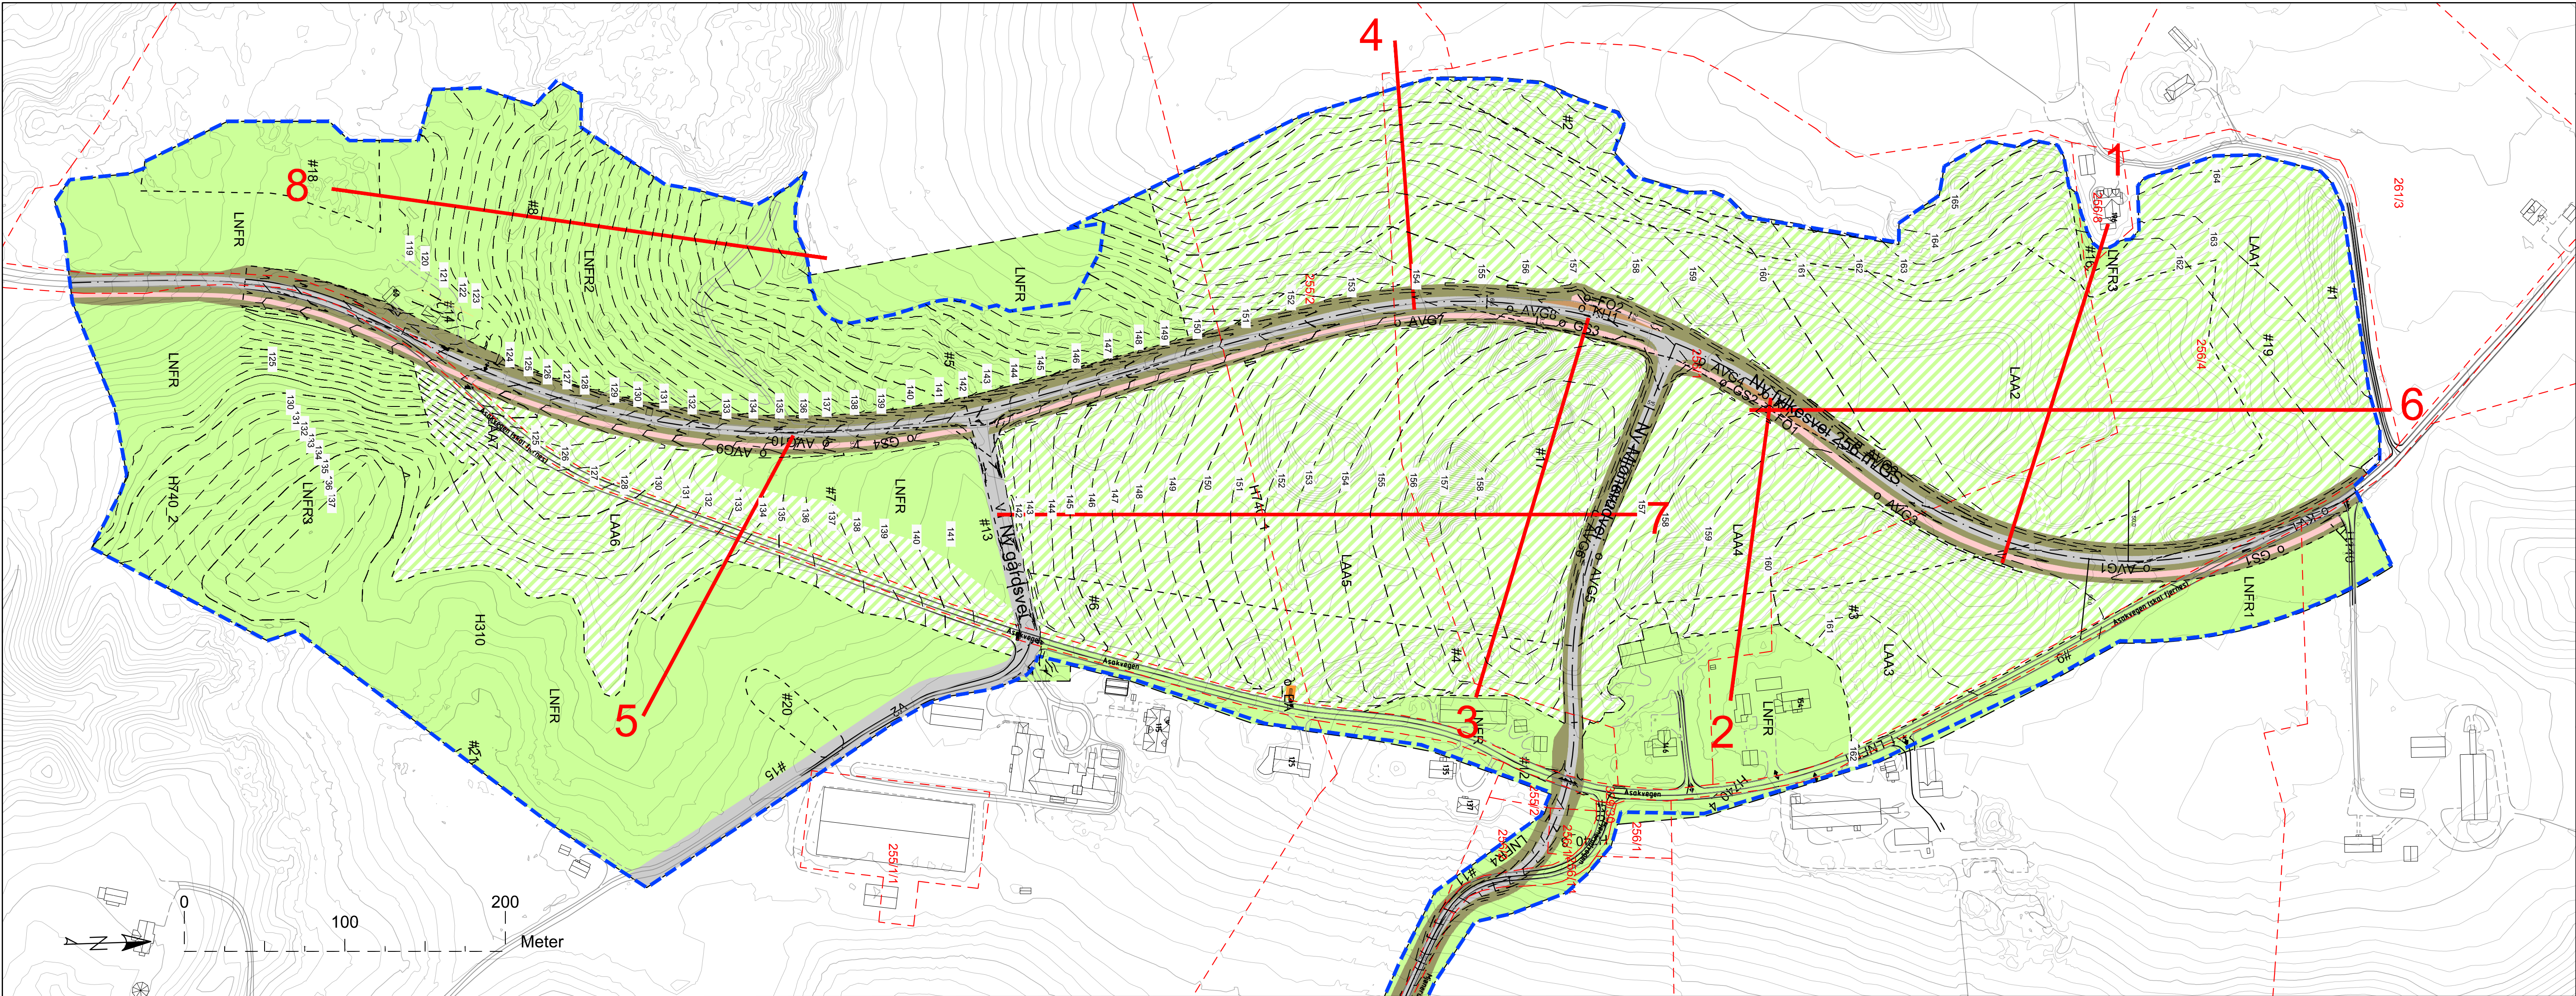


TEGNFORKLARING PLANKART

- Eksisterende terreng
- Nytt terreng
- Planavgrensning alt. 2B
- Eiendomsgrænse

Reguleringsplan PBL 2008

- EA Energianlegg
- V Veg
- KV Kjøreveg
- FO Fortau
- GS Gang-/sykkelveg
- AVG Annen vegg grunn - grøntareal
- KH Kollektivholdeplass
- LNFR LNFR areal for nødvendige tiltak for landbruk og reindrift og gårdstilknyttet næringsvirksomhet basert på gårdens ressursgrunnlag
- LAA LNFR formål kombinert med andre angitte hovedformål

TEGNFORKLARING SNITT

- Eksisterende terreng
- Nytt terreng

Asak Masseinntak AS

Fag LARK
Format A1
Date 24.04.2025

Alternativ 2B
Snitt 1 - 3


Format/Målestokk
1:2000 (A1)
1:4000 (A3)

Multiconsult
www.multiconsult.no


Status Reguleringsplan
Oppdragsnr. 20110102-01

Tegningsnr. LARK-TEG-101



Godkjent CHRH
Rev. 01

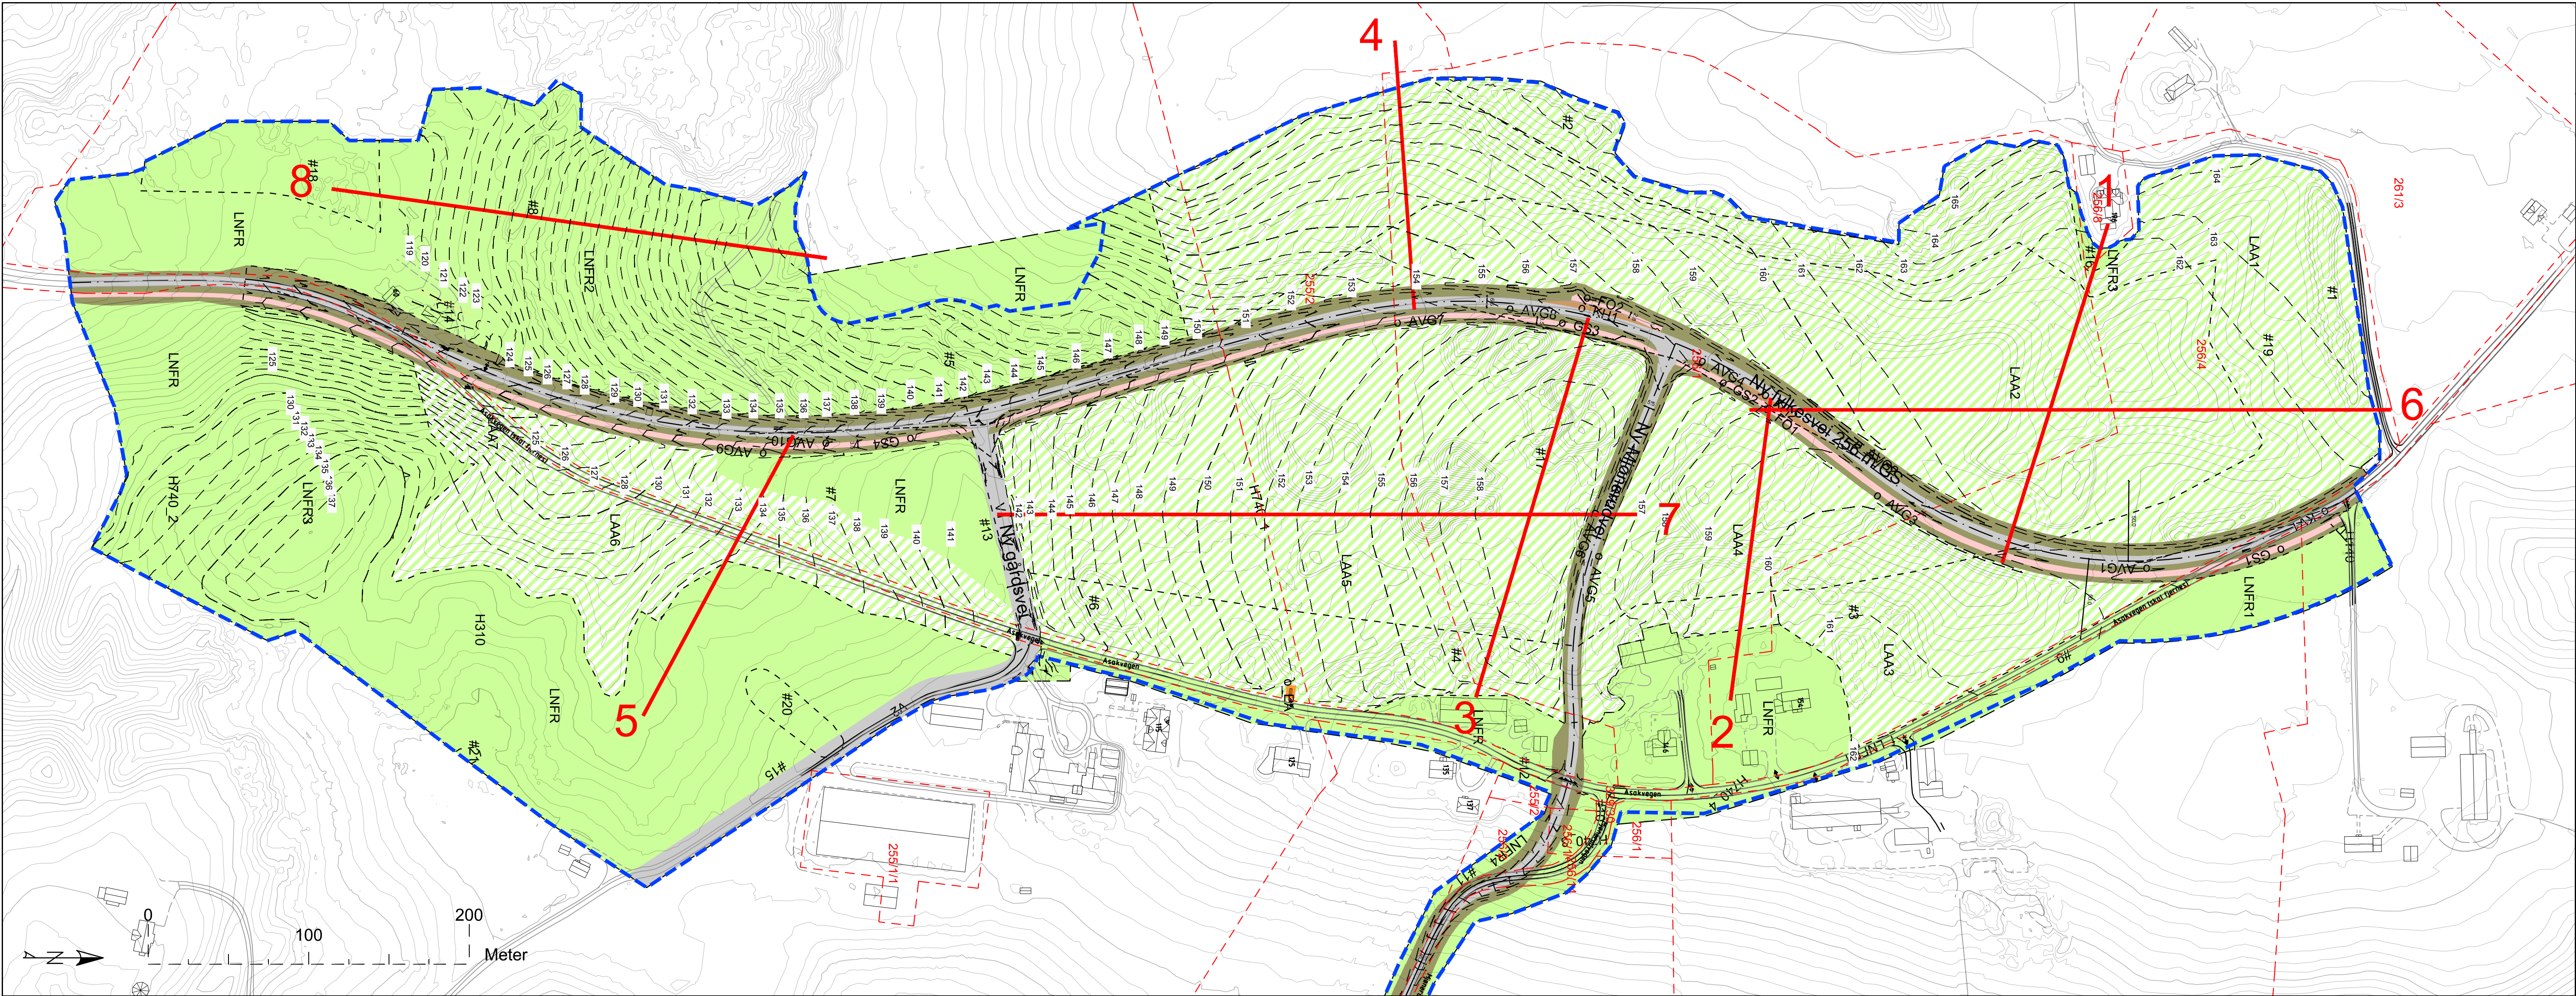

PROFIL: Profil 4

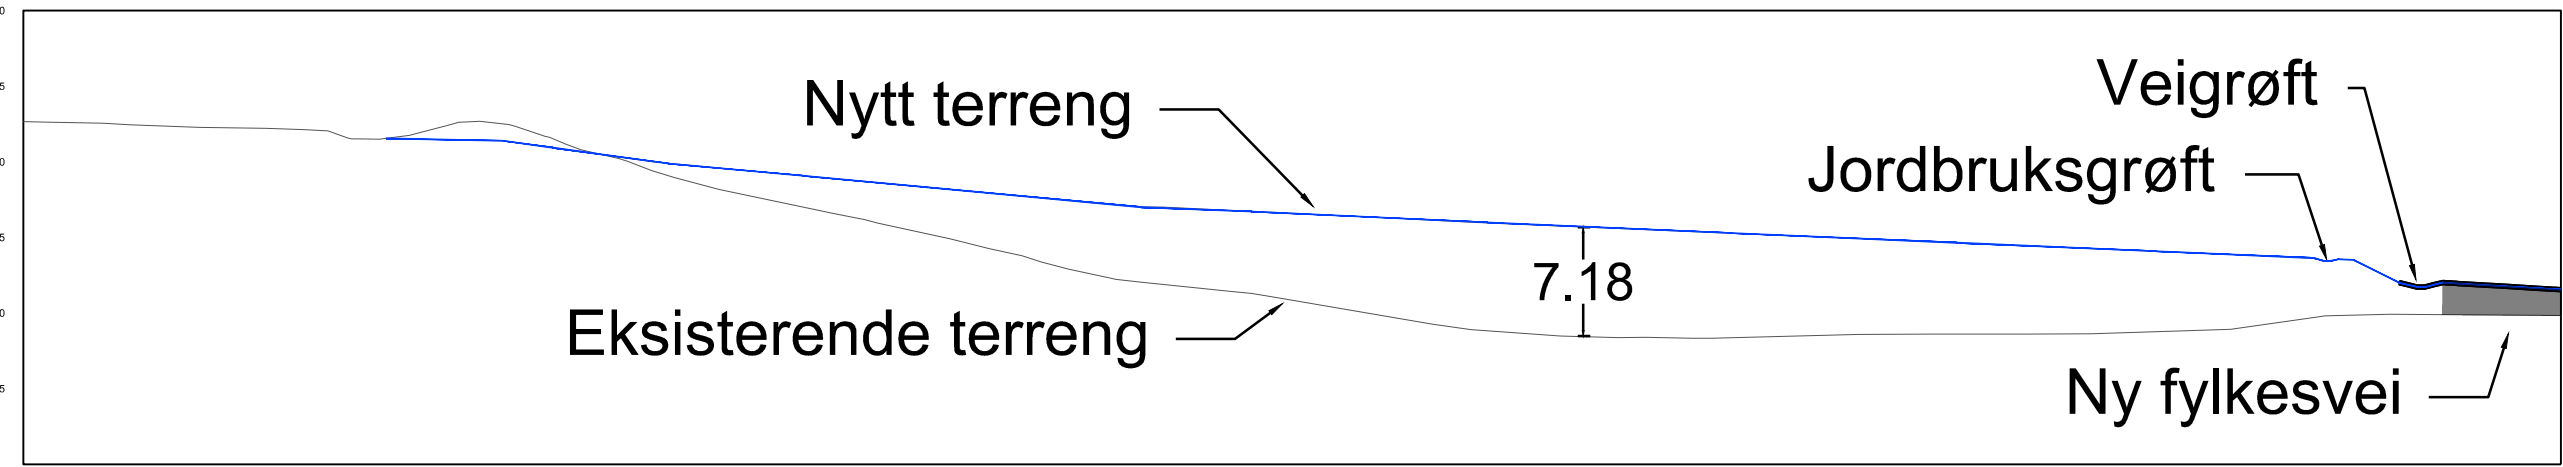

PROFIL: Profil 5

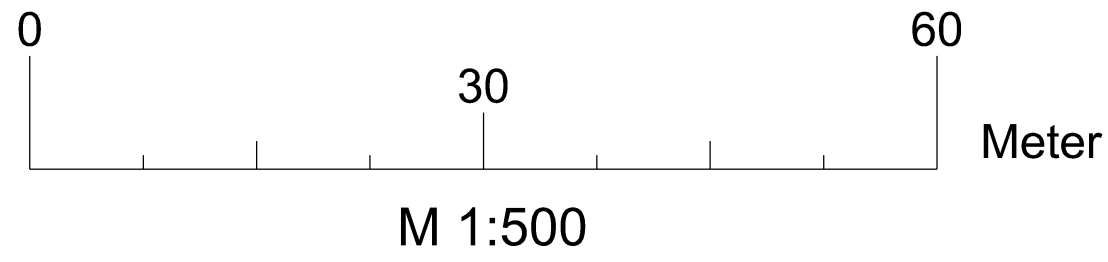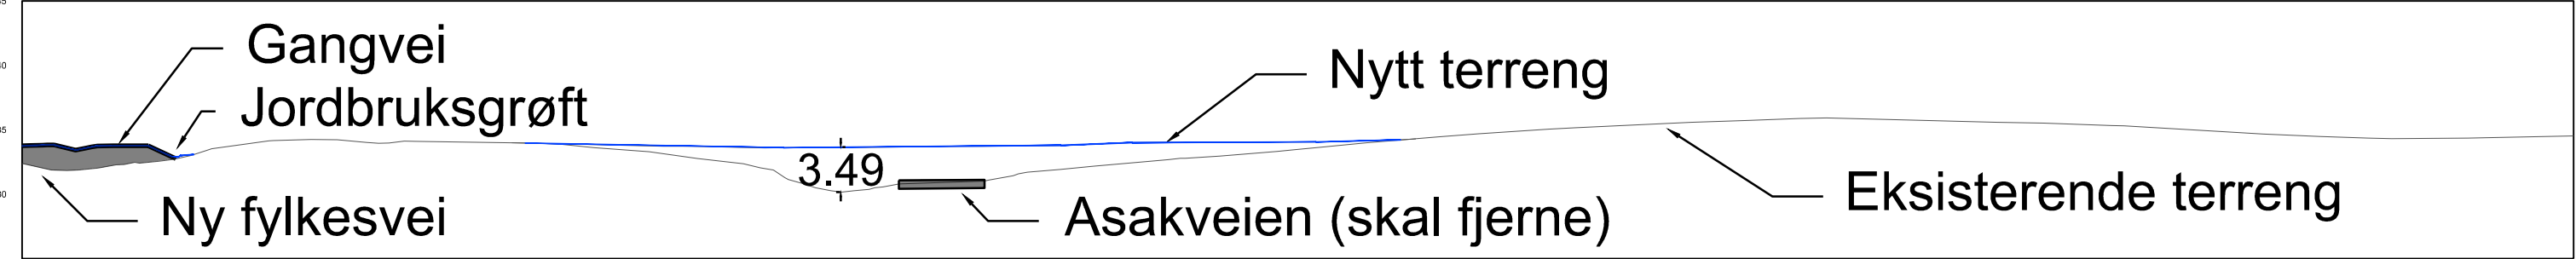

TEGNFORKLARING PLANKART

- Eksisterende terreng
- Nytt terreng
- Planavgrensning alt. 2B
- Eiendomsgranse

Reguleringsplan PBL 2008

- EA Energianlegg
- V Veg
- KV Kjørevei
- FO Fortau
- GS Gang-/sykkelveg
- AVG Annen vegg grunn - grøntareal
- KH Kollektivholdeplass
- LNFR LNFR areal for nødvendige tiltak for landbruk og reindrift og gårdstilknyttet næringsvirksomhet basert på gårdens ressursgrunnlag
- LAA LNFR formål kombinert med andre angitte hovedformål

TEGNFORKLARING SNITT

- Eksisterende terreng
- Nytt terreng

Asak Masseinntak AS

Fig. LARK

Date 24.04.2025

Alternativ 2B
Snitt 4 - 5




Format/Målestokk
1:2000 (A1)
1:4000 (A3)

Multiconsult
www.multiconsult.no

Status
Oppdragsnr. 20110102-01

Regulering
Tegningsnr. LARK-TEG-102

Godkjent
Rev. 01

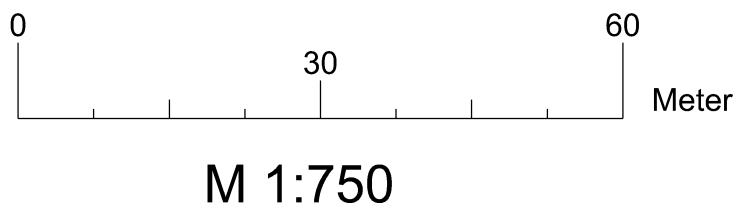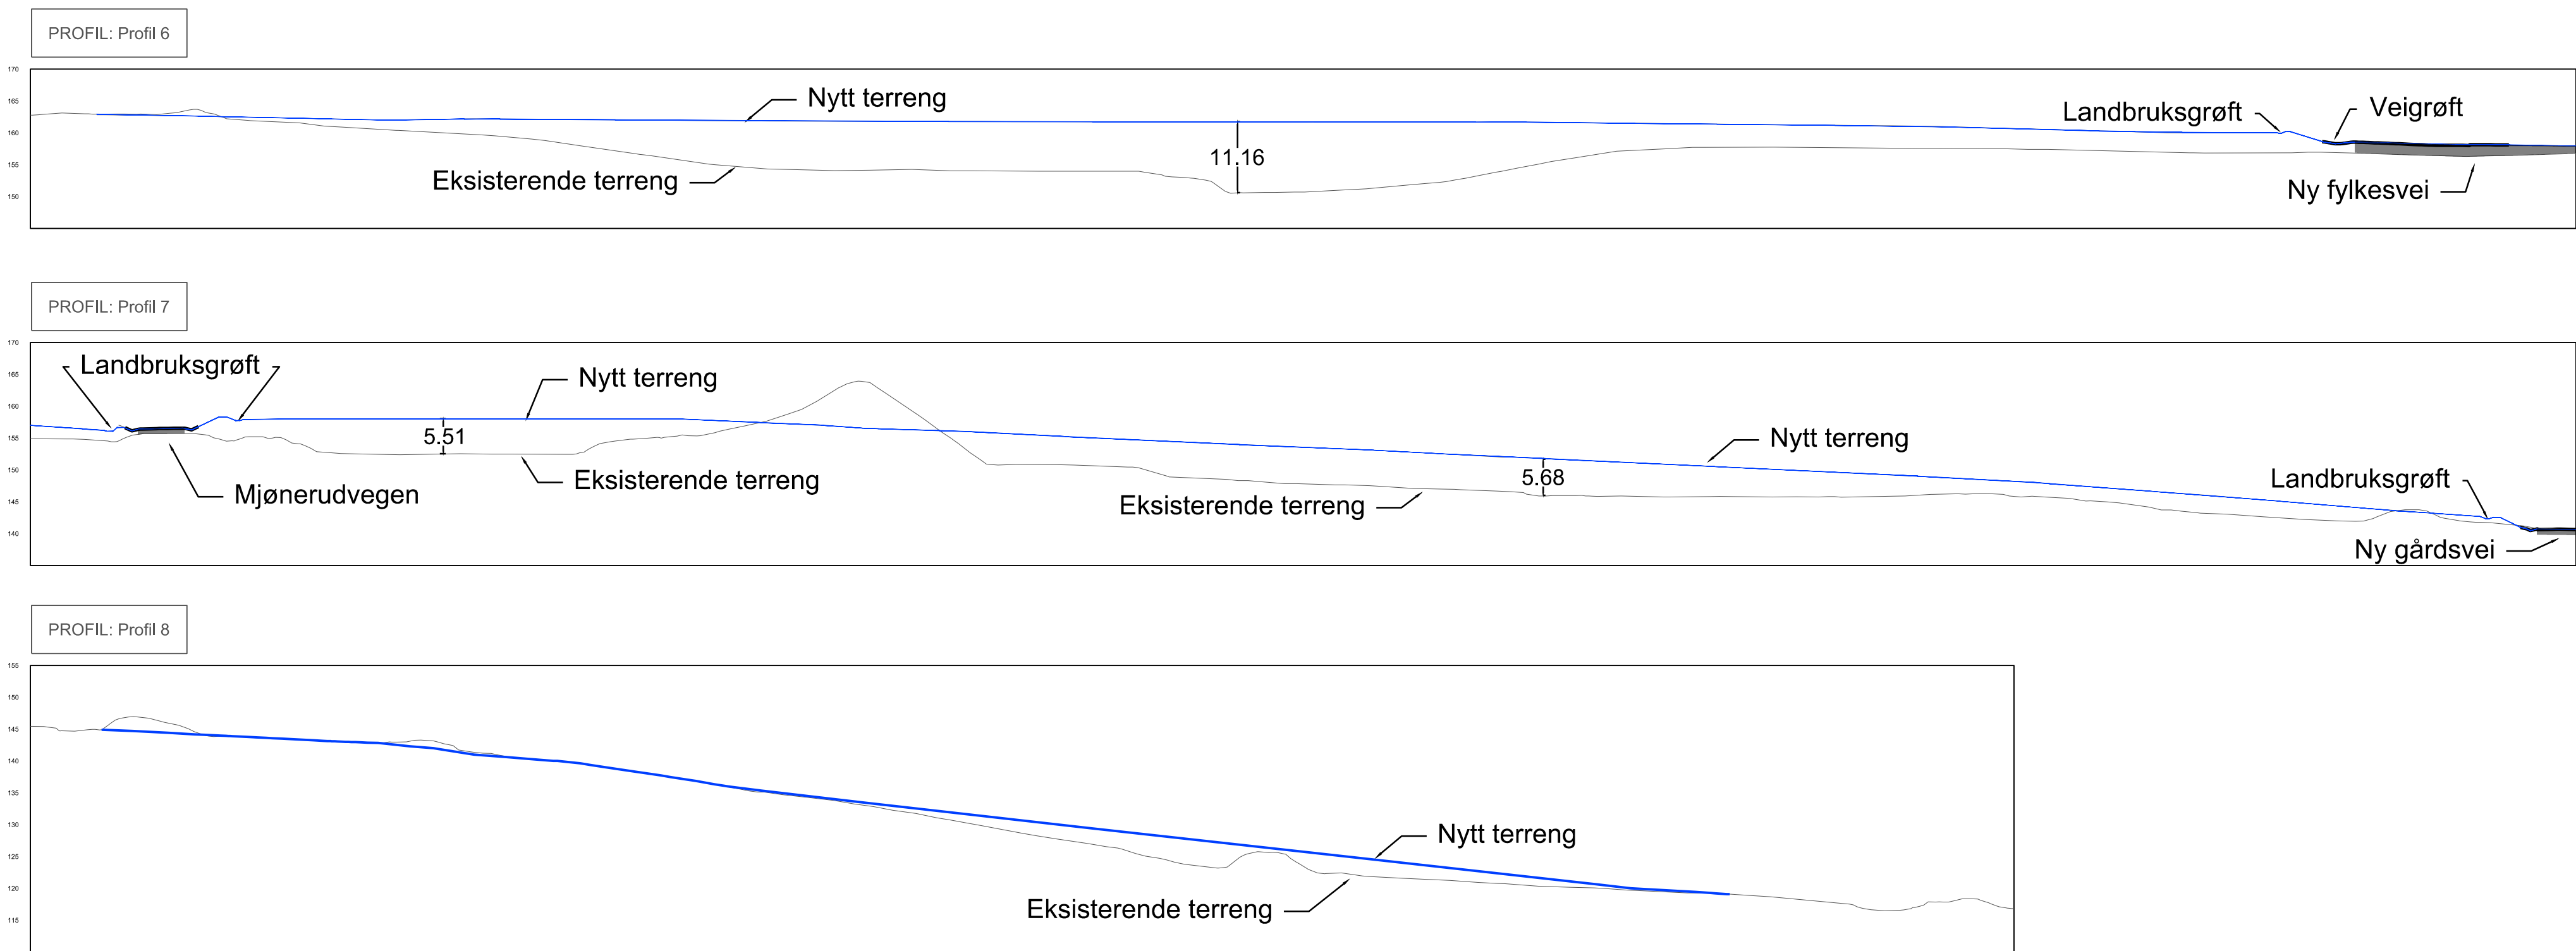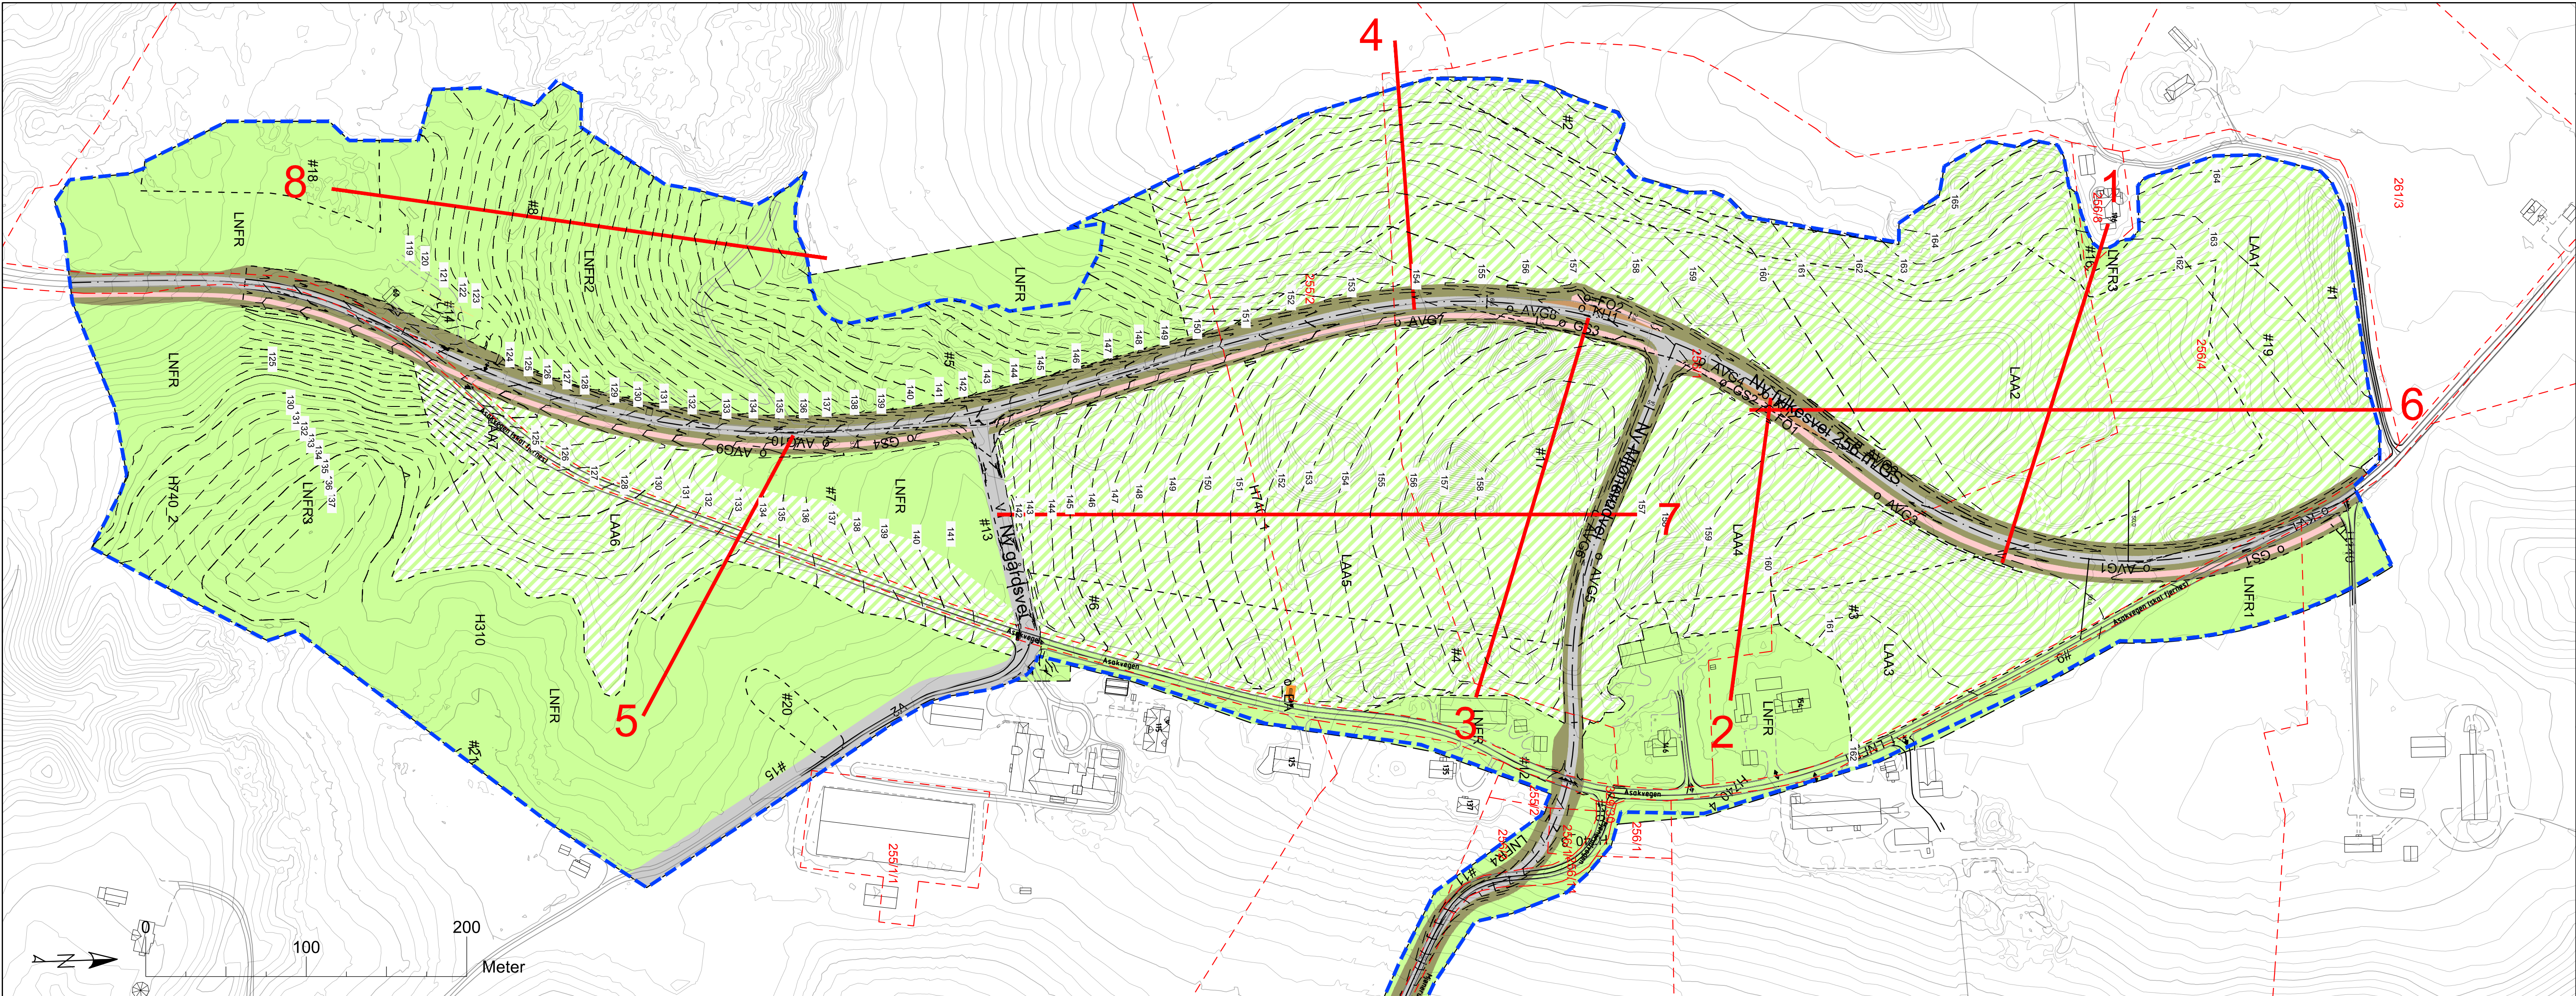

TEGNFORKLARING PLANKART

- Eksisterende terreng
- Nytt terreng
- Planavgrensning alt. 2B
- Eiendomsgrænse

Reguleringsplan PBL 2008

- EA Energianlegg
- V Veg
- KV Kjøreveg
- FO Fortau
- GS Gang-/sykkelveg
- AVG Annen veggrunn - grøntareal
- KH Kollektivholdeplass
- LNFR LNFR areal for nødvendige tiltak for landbruk og reindrift og gårdstilknyttet næringsvirksomhet basert på gårdens ressursgrunnlag
- LAA LNFR formål kombinert med andre angitte hovedformål

TEGNFORKLARING SNITT

- Eksisterende terreng
- Nytt terreng

Asak Masseinntak AS

Fag LARK
Format A1

Dato 24.04.2025

Alternativ 2B
Snitt 6 - 8

Format/Målestokk
1:2000 (A1)
1:4000 (A3)

Multiconsult
www.multiconsult.no

Status Reguleringsplan
Oppdragsnr. 20110102-01

Konstr./Tegnet KRP
Tegningsnr. LARK-TEG-103

Kontrollert OGK
Godkjent CHRH
Rev. 01