


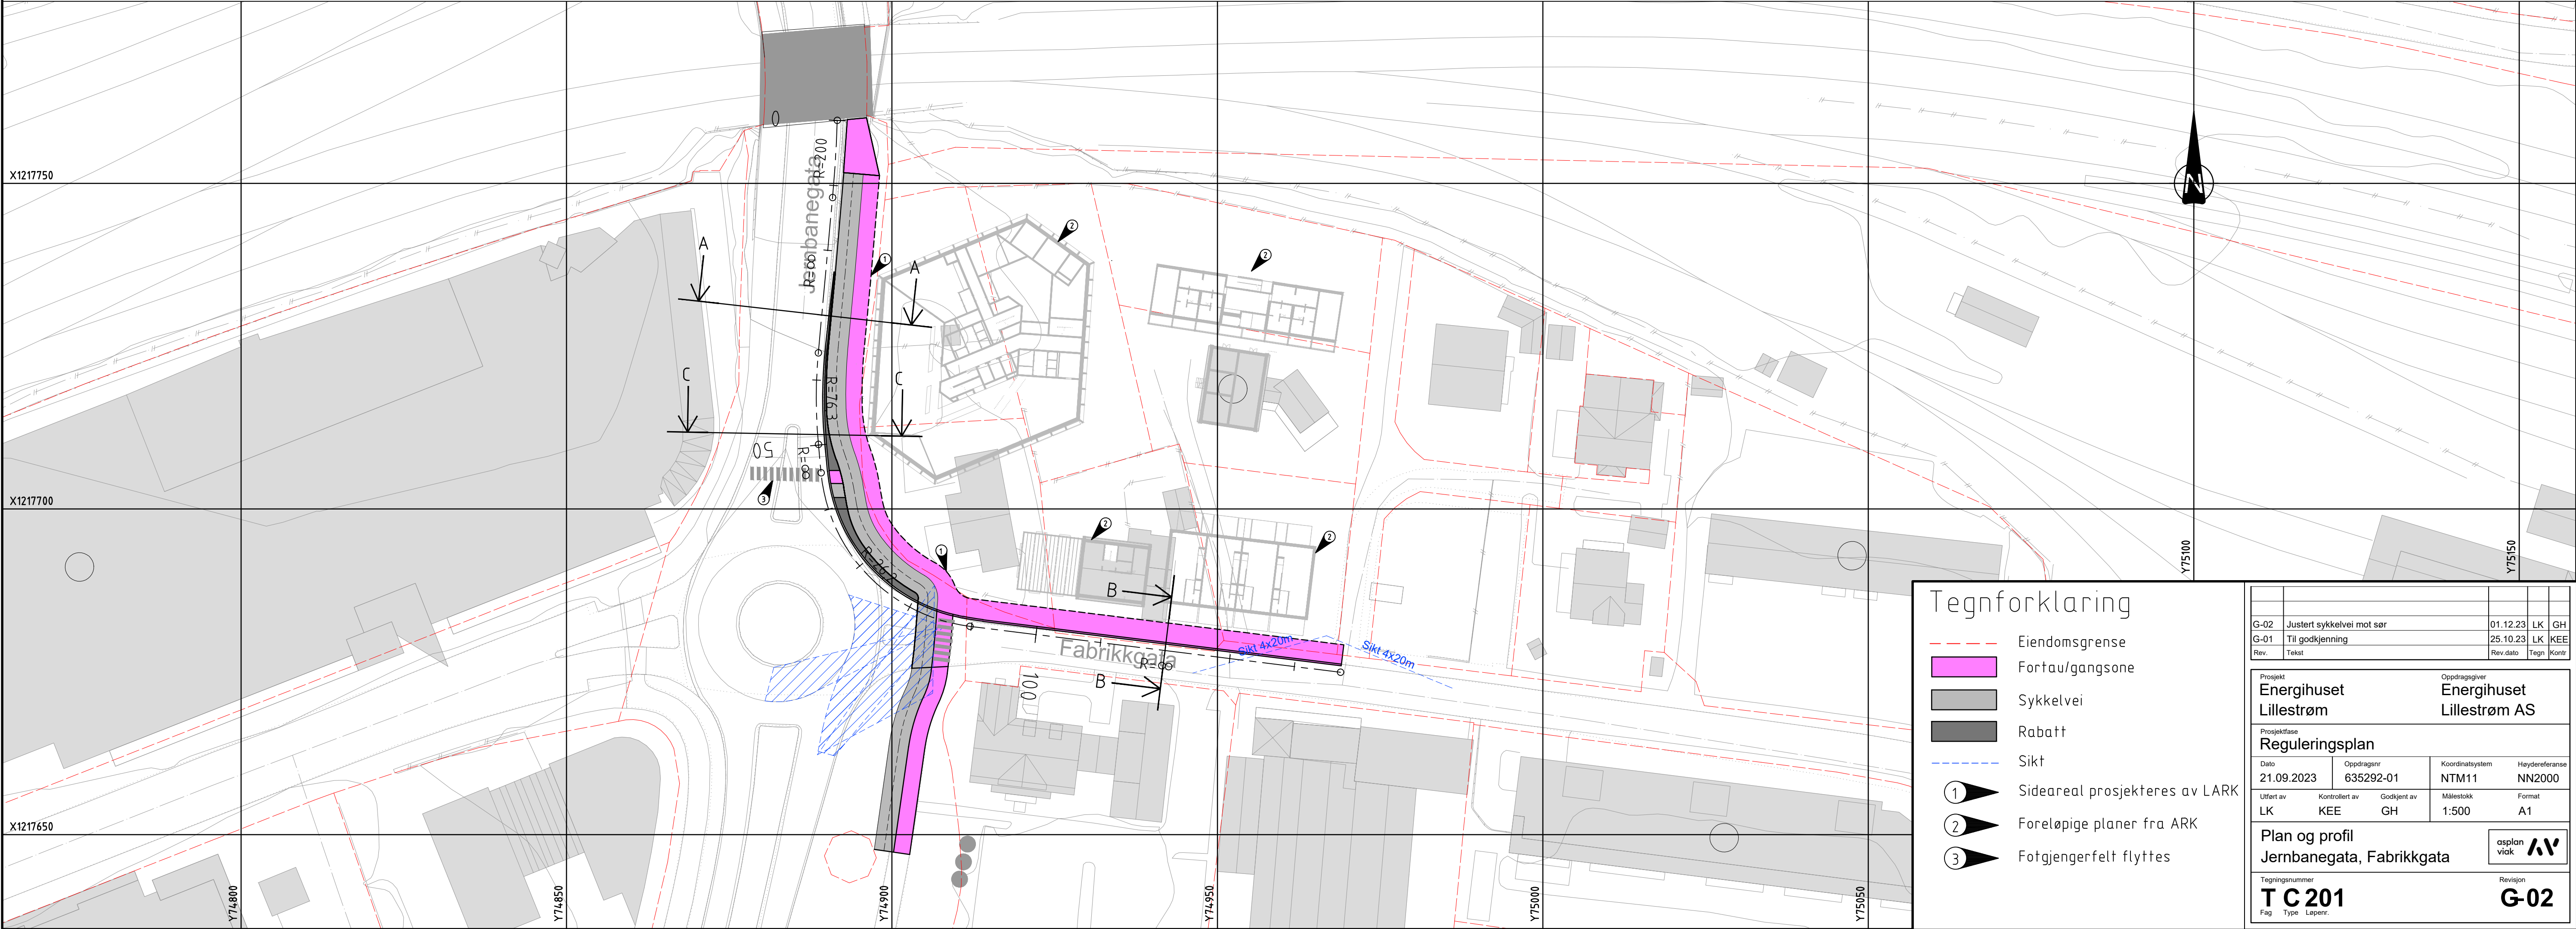


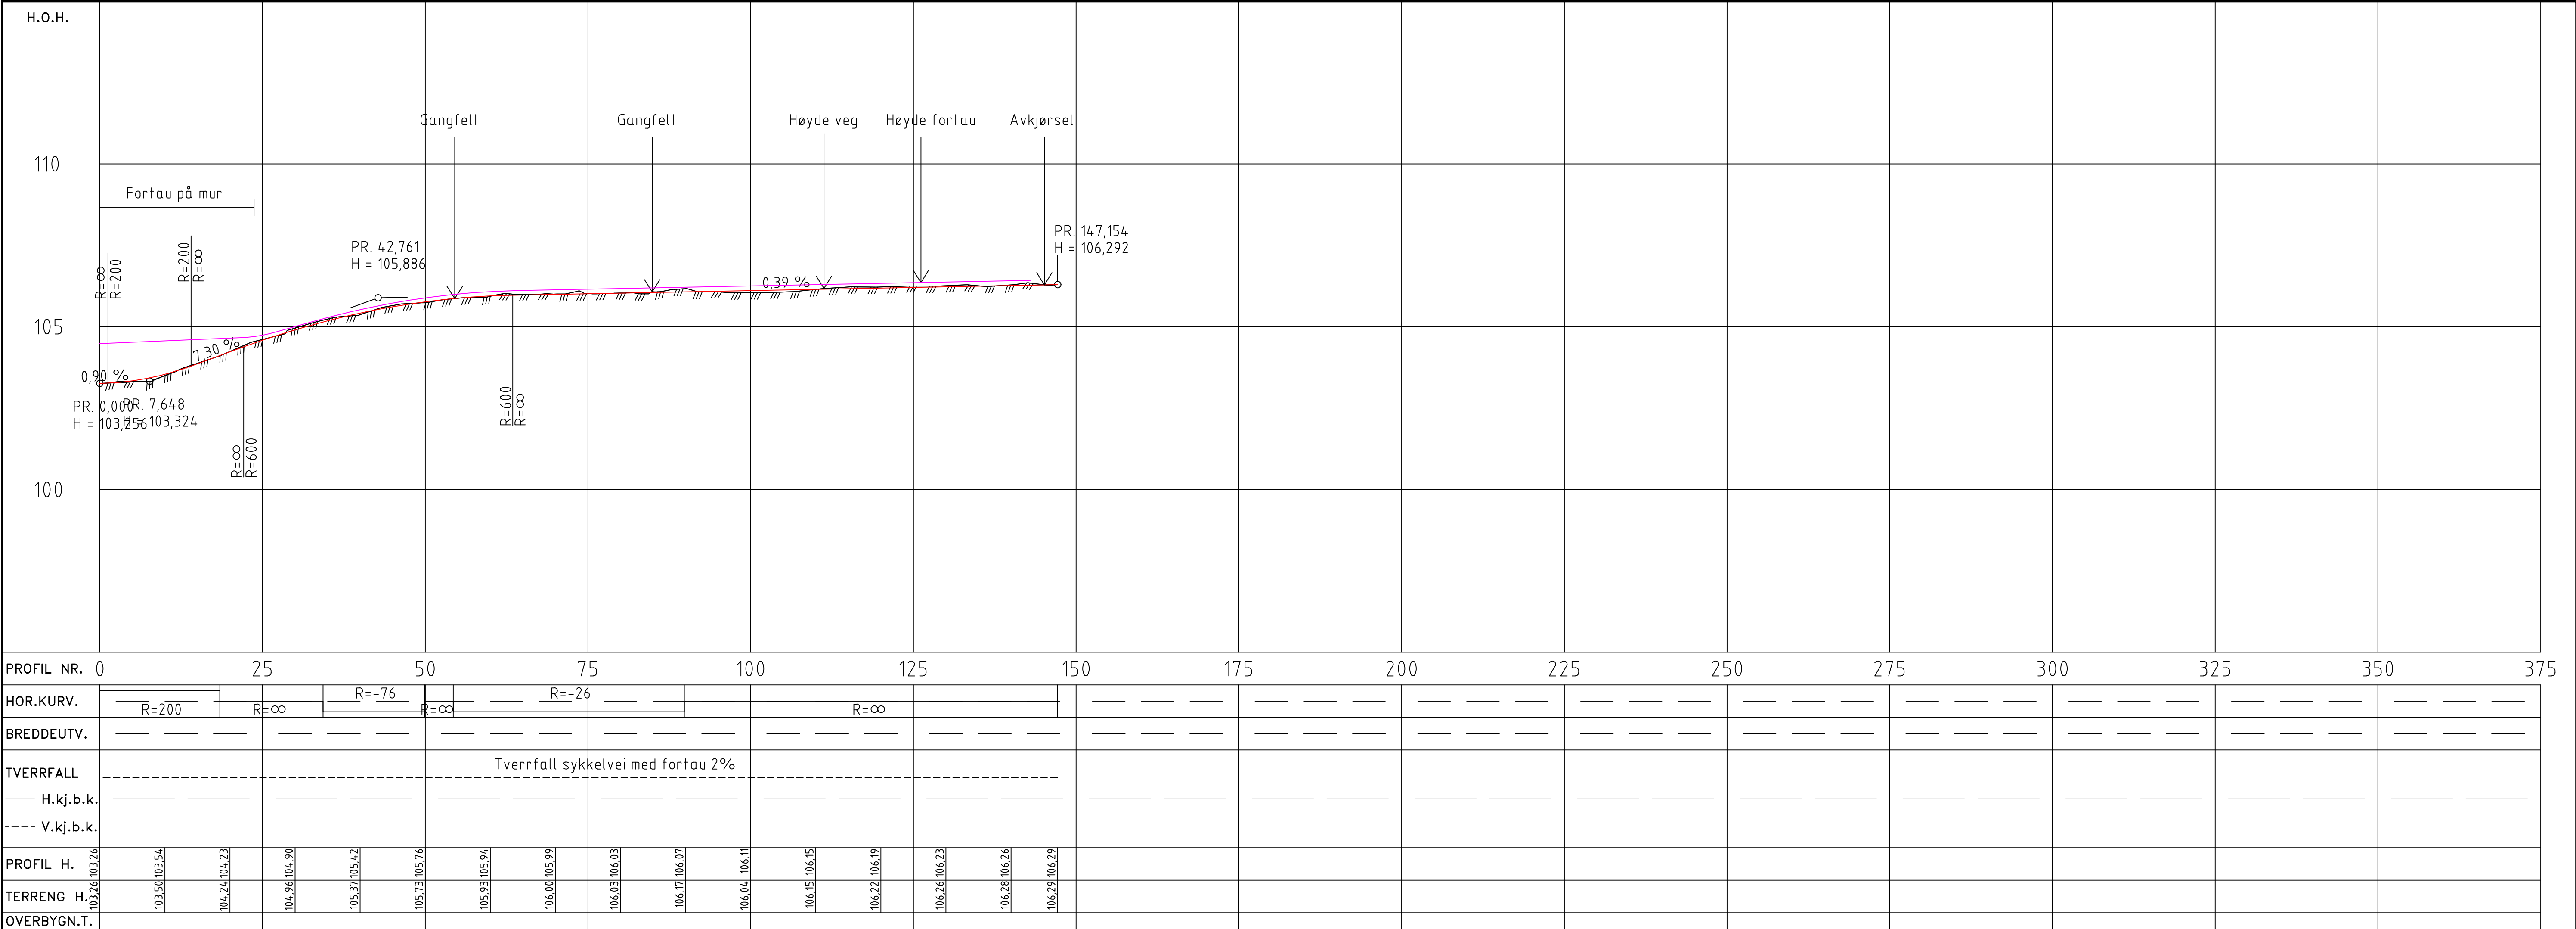

Prinsipp for Jernbanegata
Snitt A - A
Her vist pr.30 i linje 10000
M 1:50 (A1)

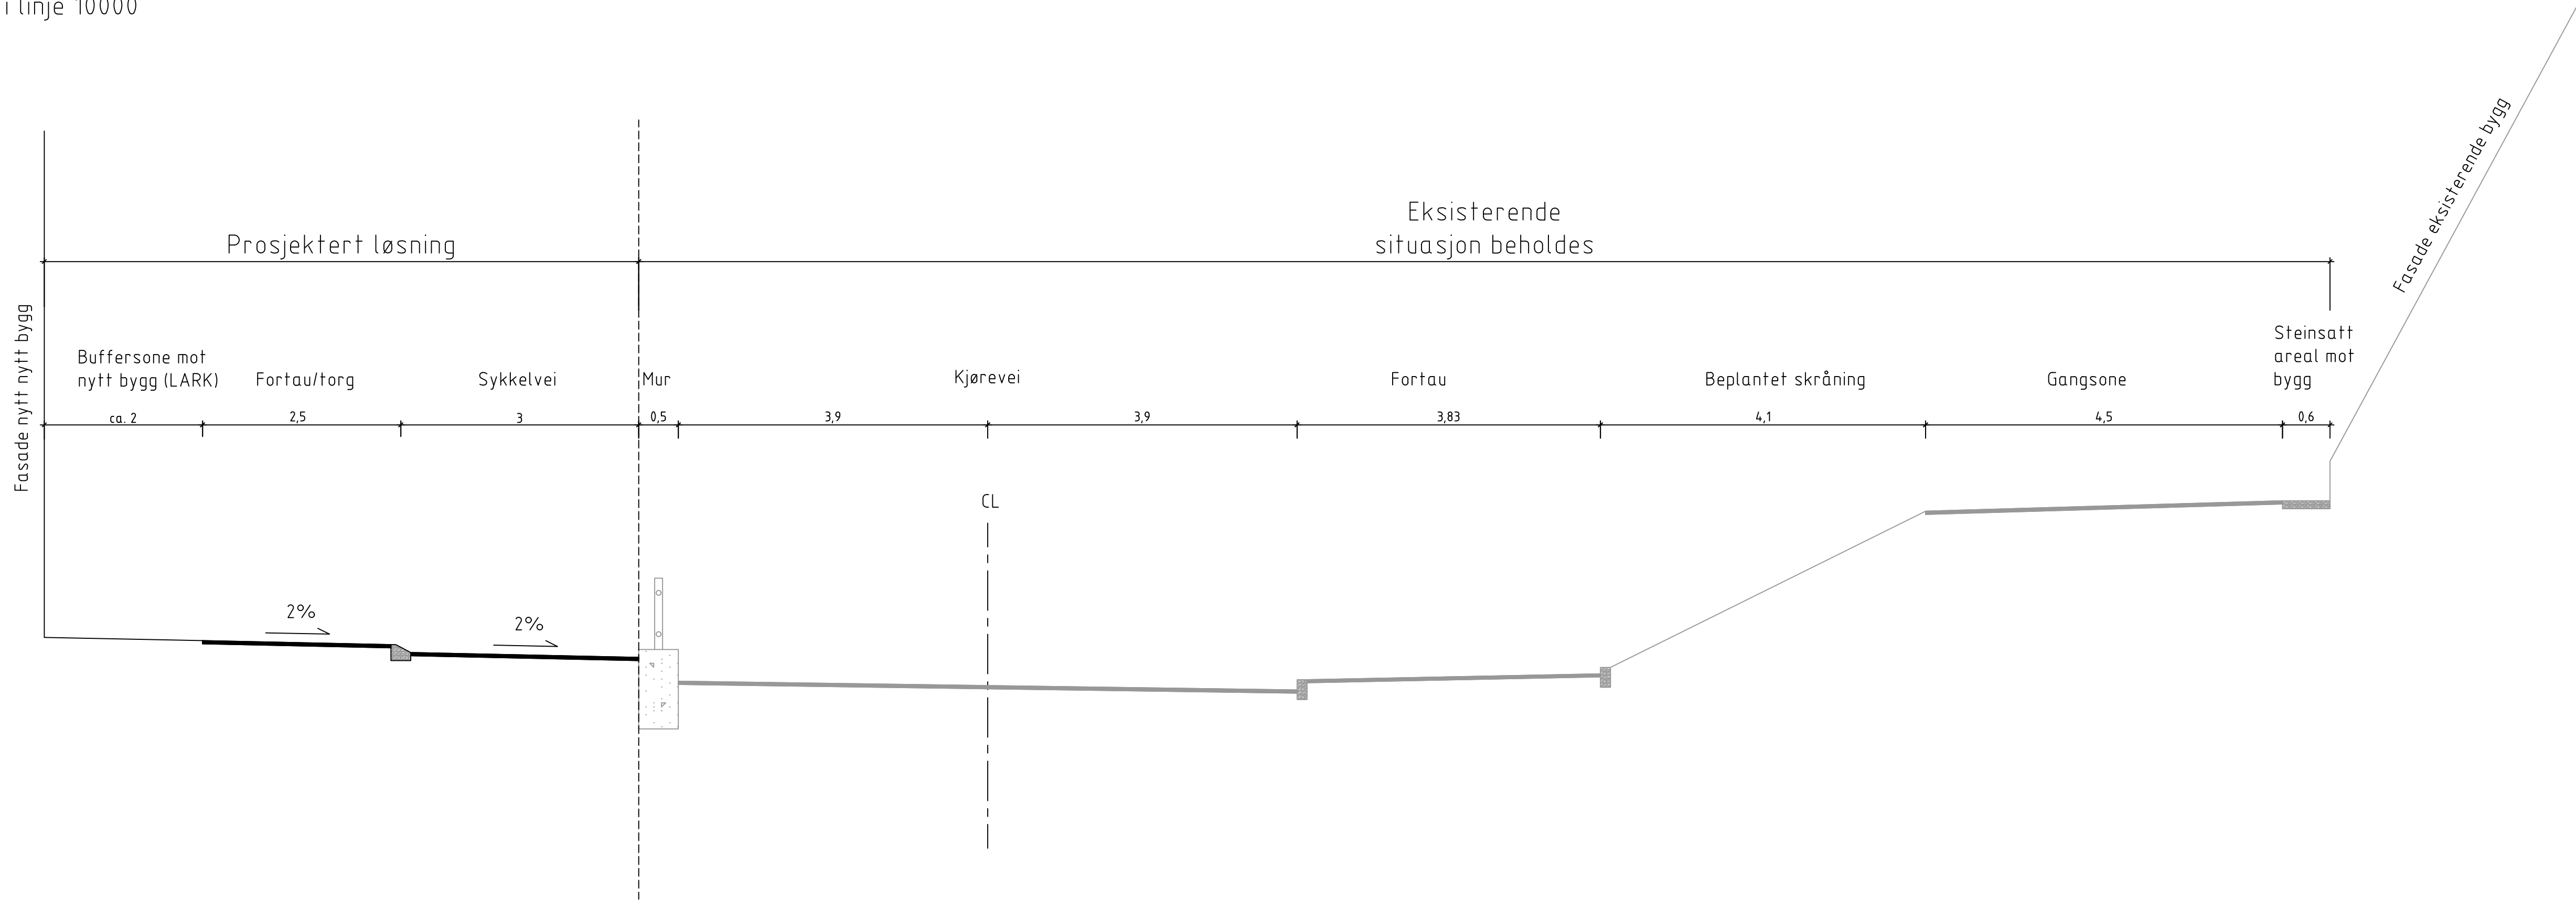


Prinsipp for Jernbanegata
Snitt C - C, smaleste buffersone mellom fortau og nytt bygg
Her vist pr.48 i linje 10000
M 1:50 (A1)

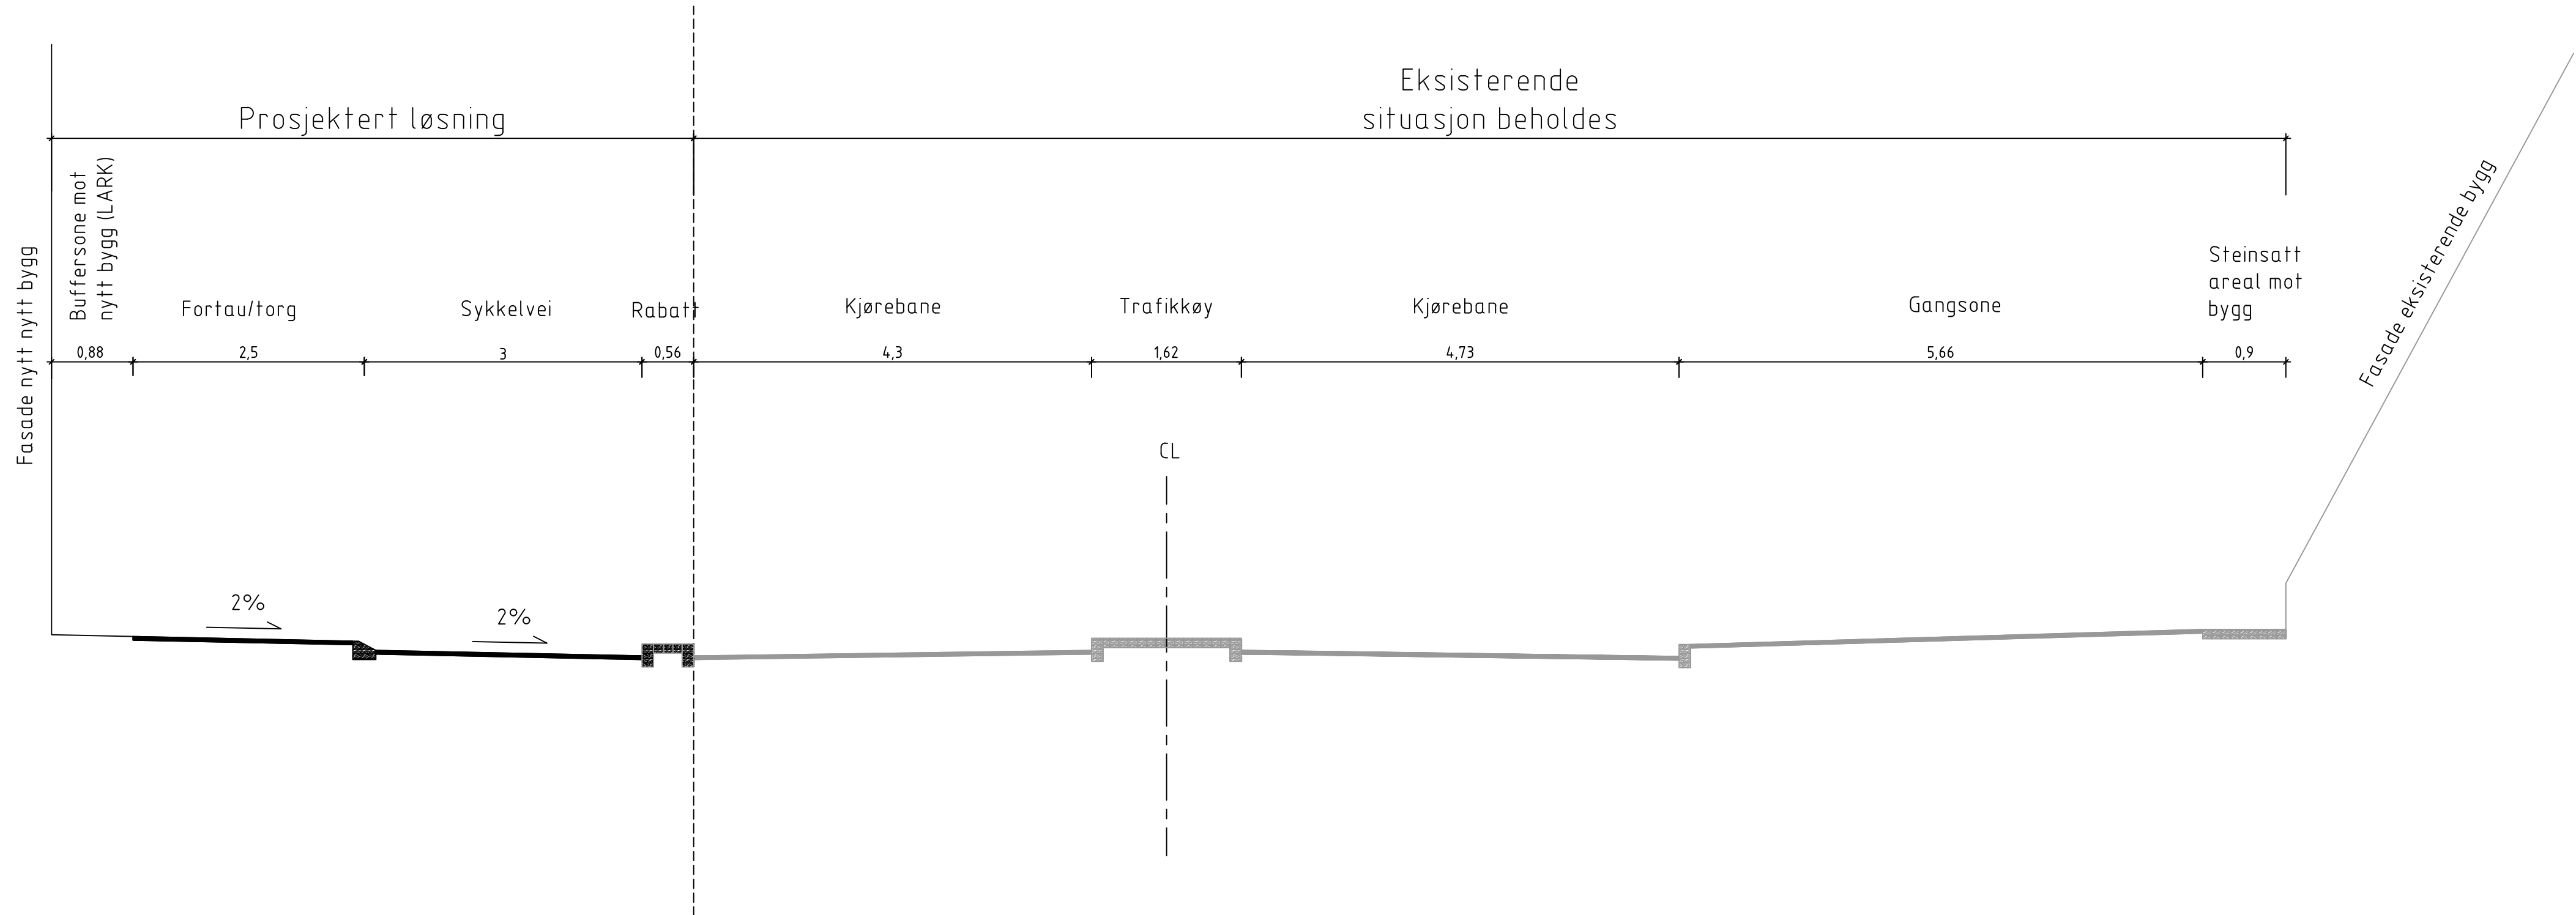


G-02	Lagt til snitt C		01.12.23	LK	GH
G-01	Til godkjenning		25.10.23	LK	KEE
Rev.	Testet		Rev.dato	Tegn	Kont
Prosjekt			Oppdragsgiver		
Energihuset			Energihuset		
Lillestrøm			Lillestrøm AS		
Prosjektfase					
Reguleringsplan					
Dato	Oppdragsnr		Koordinatsystem	Høydereferanse	
21.09.2023	635292-01		NTM11	NN2000	
Uttatt av	Kontrollert av	Godkjent av	Målestokk	Format	
LK	KEE	GH	1:500	A1	
Normalprofiler					
Alternativ 2					
Tegningsnummer				Revisjon	
T F 201				G-02	
Fag	Type	Løpnr.			

Prinsipp for Fabrikkgata
Snitt B - B
Her vist pr.120 i linje 10000
M 1:50 (A1)

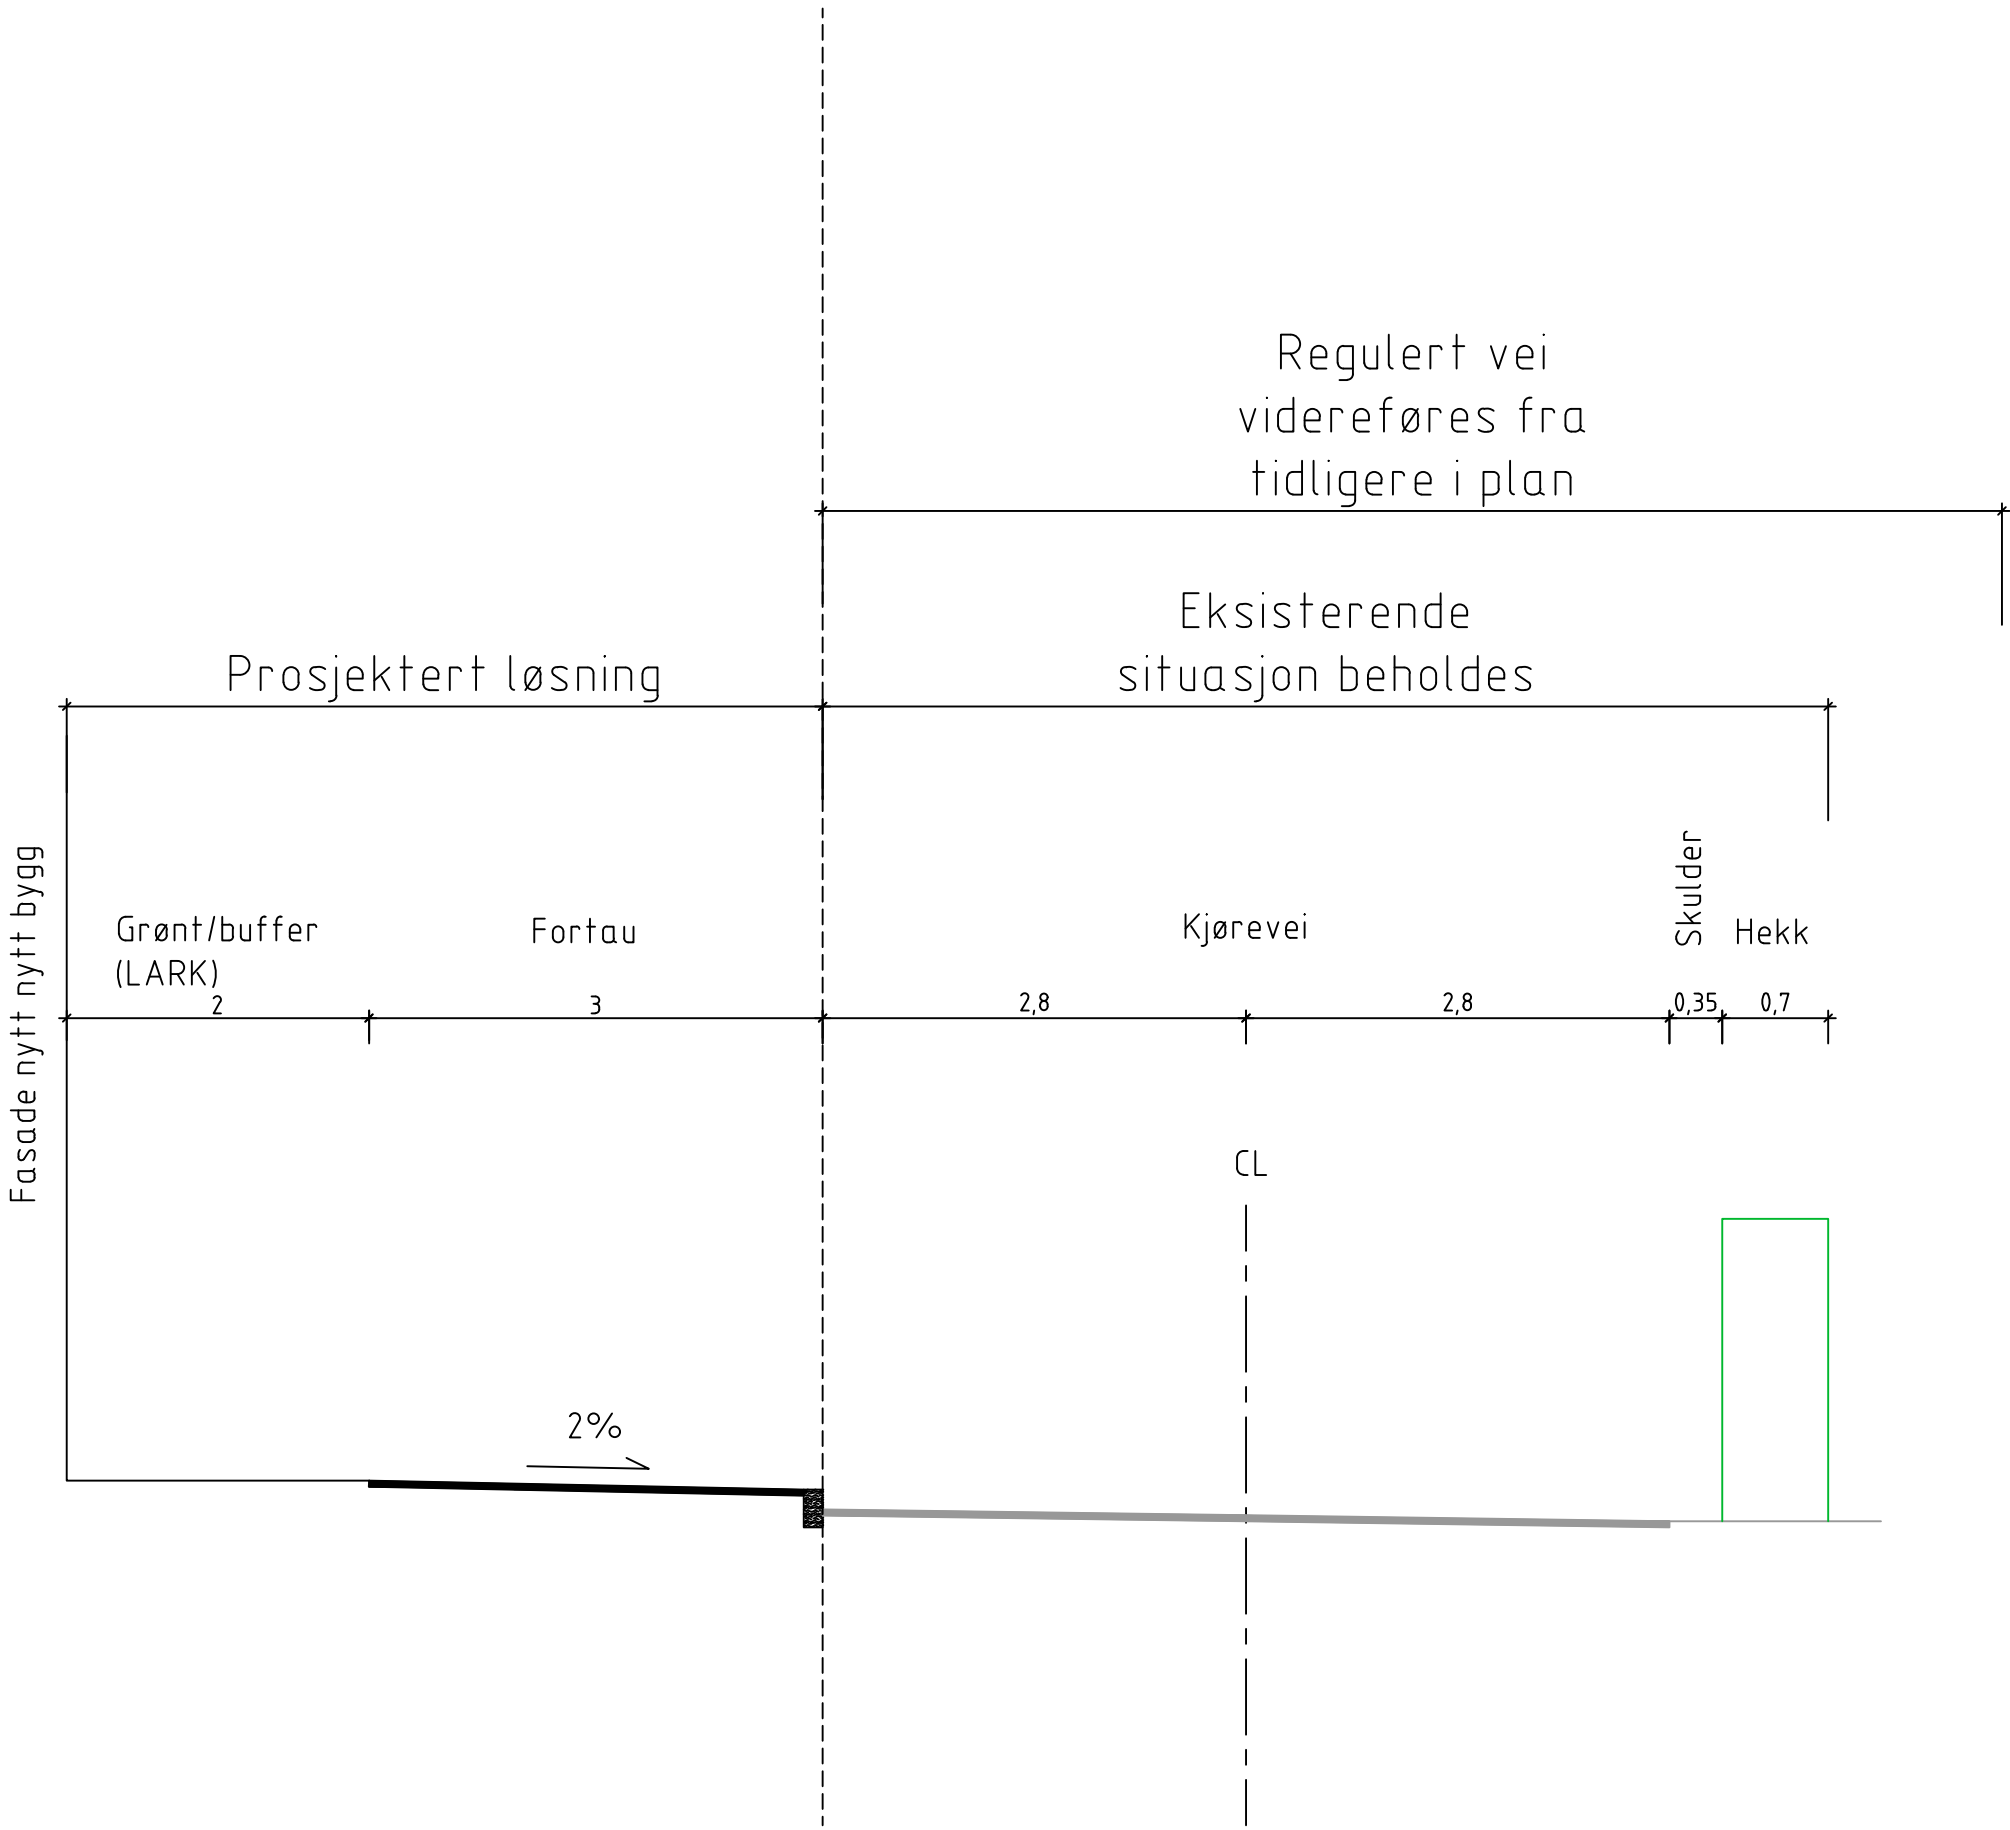


G-01	Flyttet snitt til egen tegning	25.10.23	LK	KEE	
Rev.	Tekst	Rev dato	Tegn	Kont	
Prosjekt					
Energihuset Lillestrøm			Energihuset Lillestrøm AS		
Prosjekt fase					
Reguleringsplan					
Dato	Oppdragsnr	Koordinatsystem		Høydereferanse	
21.09.2023	635292-01	NTM11		NN2000	
Uttatt av	Kontrollert av	Godkjent av	Målestokk	Format	
LK	KEE	GH	1:500	A1	
Normalprofiler					
Alternativ 2					
Tegningsnummer			Revisjon		
T F 202			G-01		
Fag	Type	Løpnr.			


Lastebil, 15 km/t

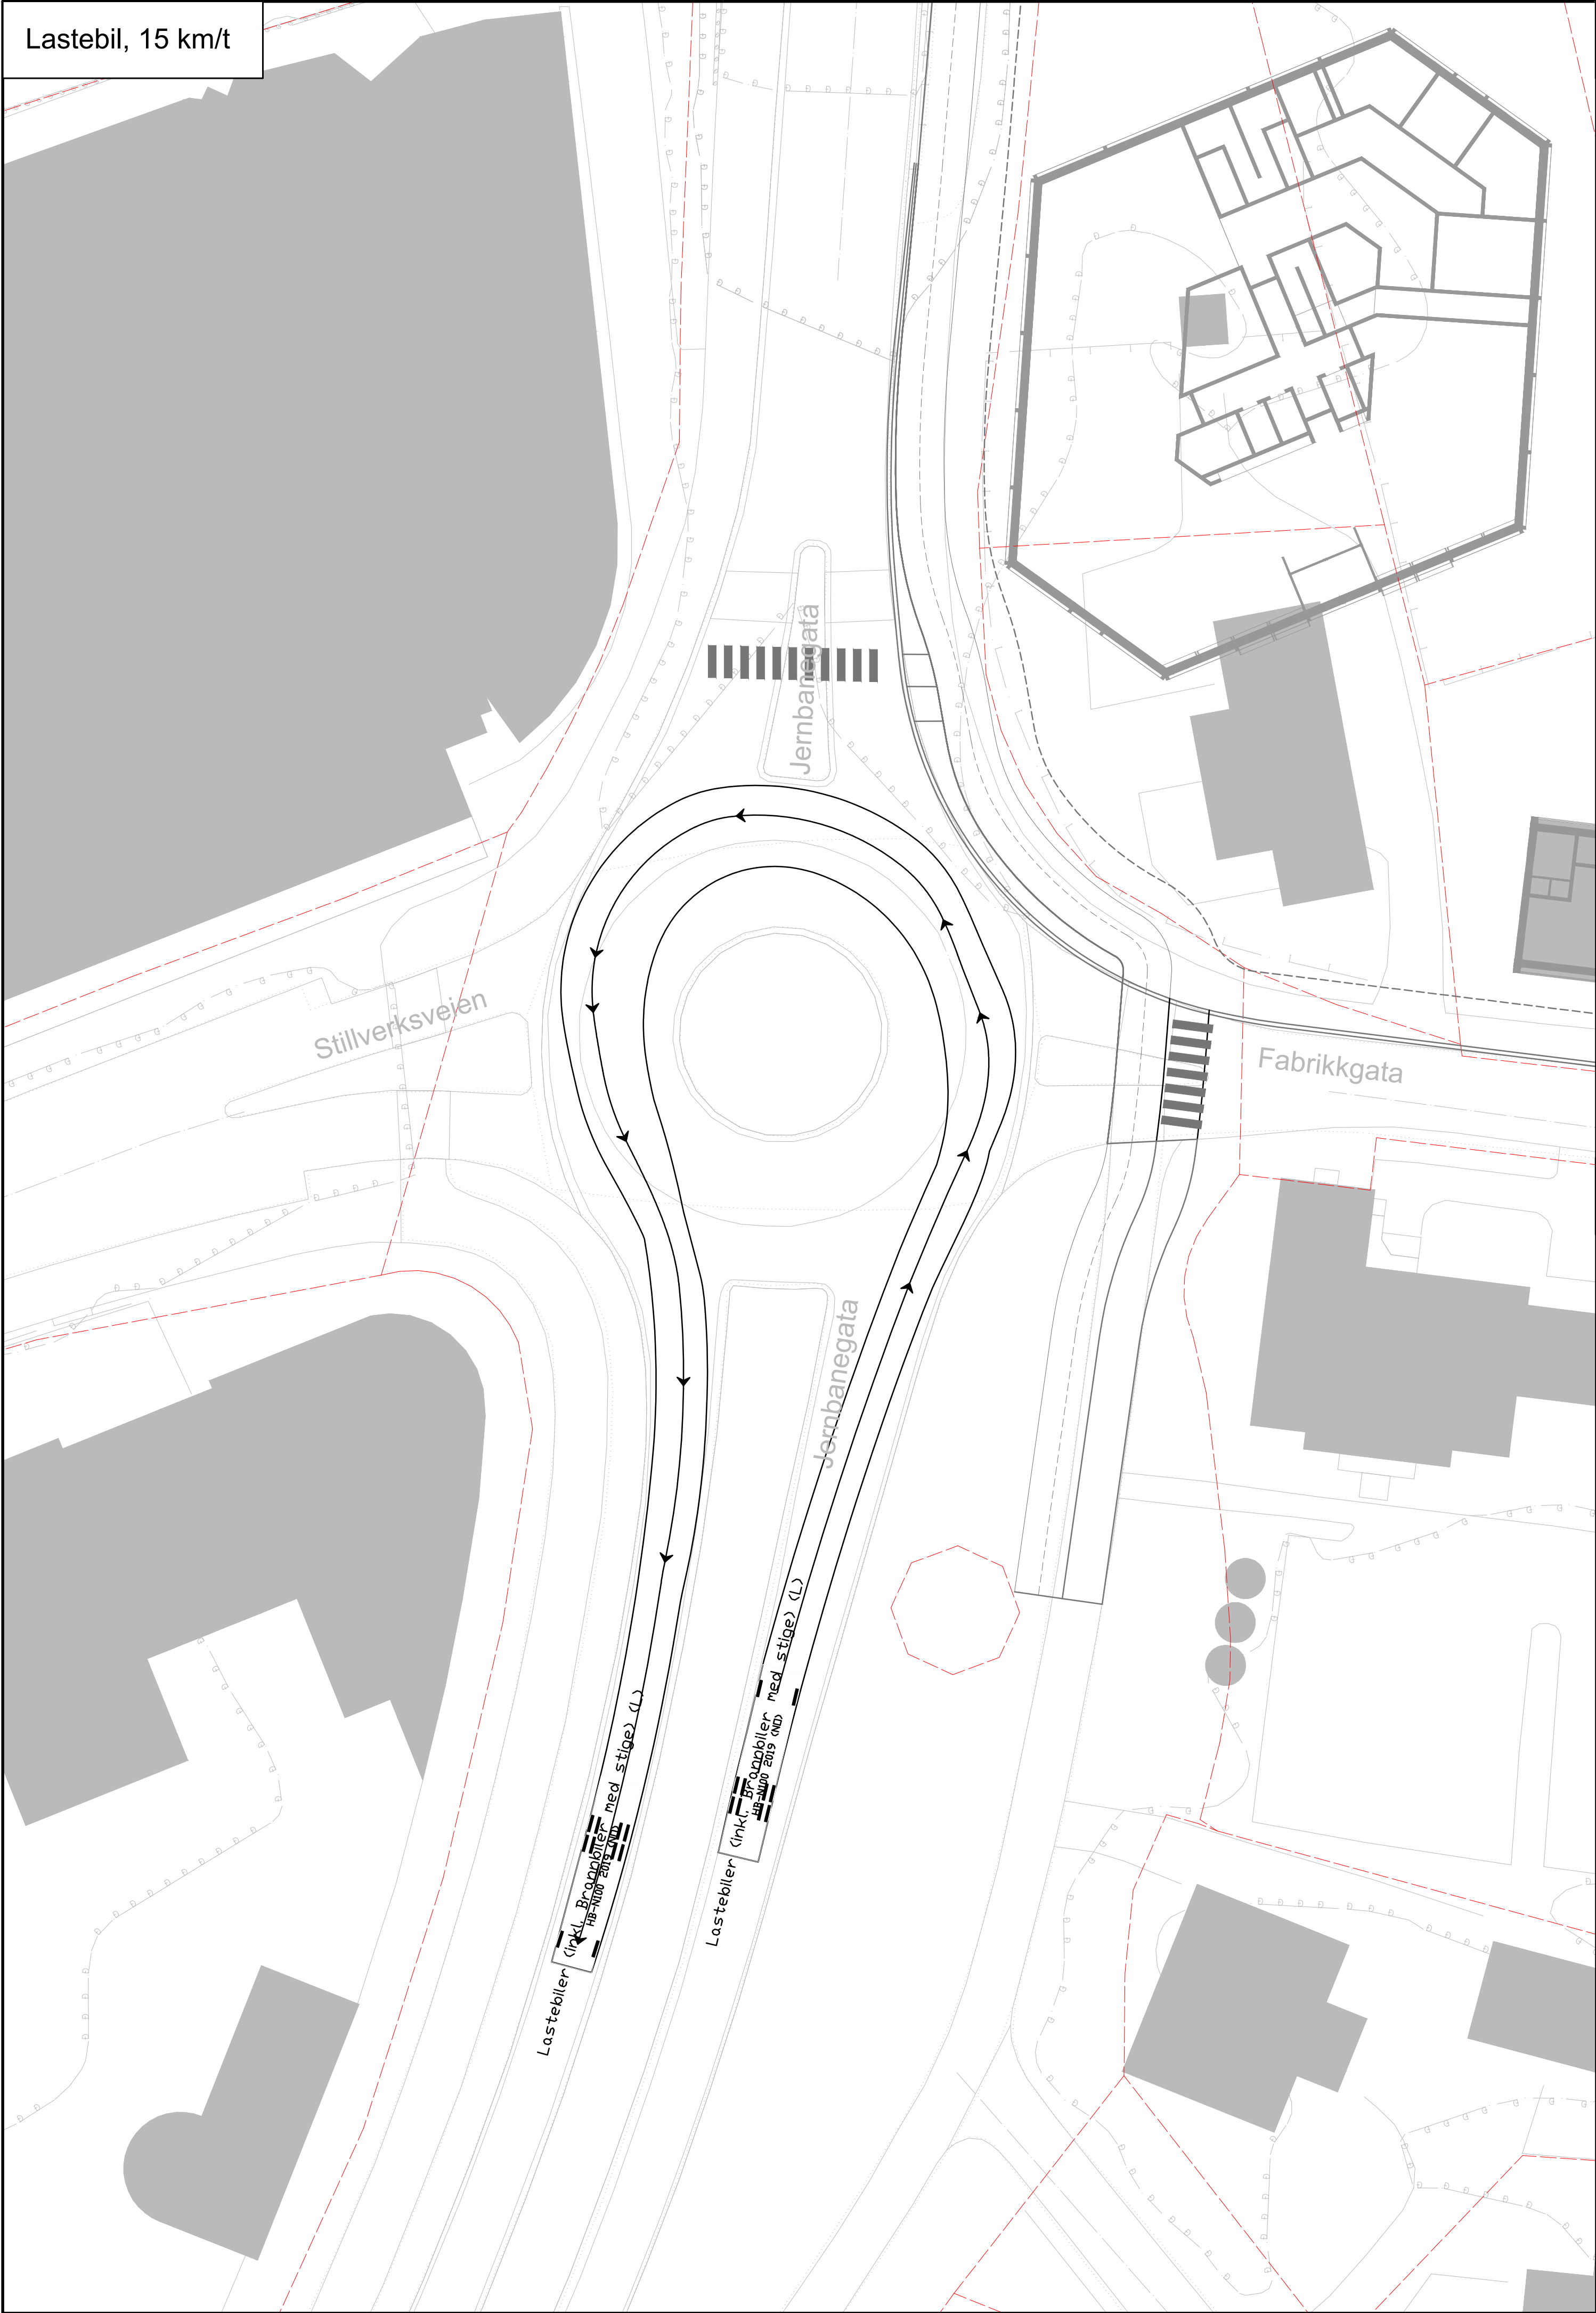

Buss, 15 km/t

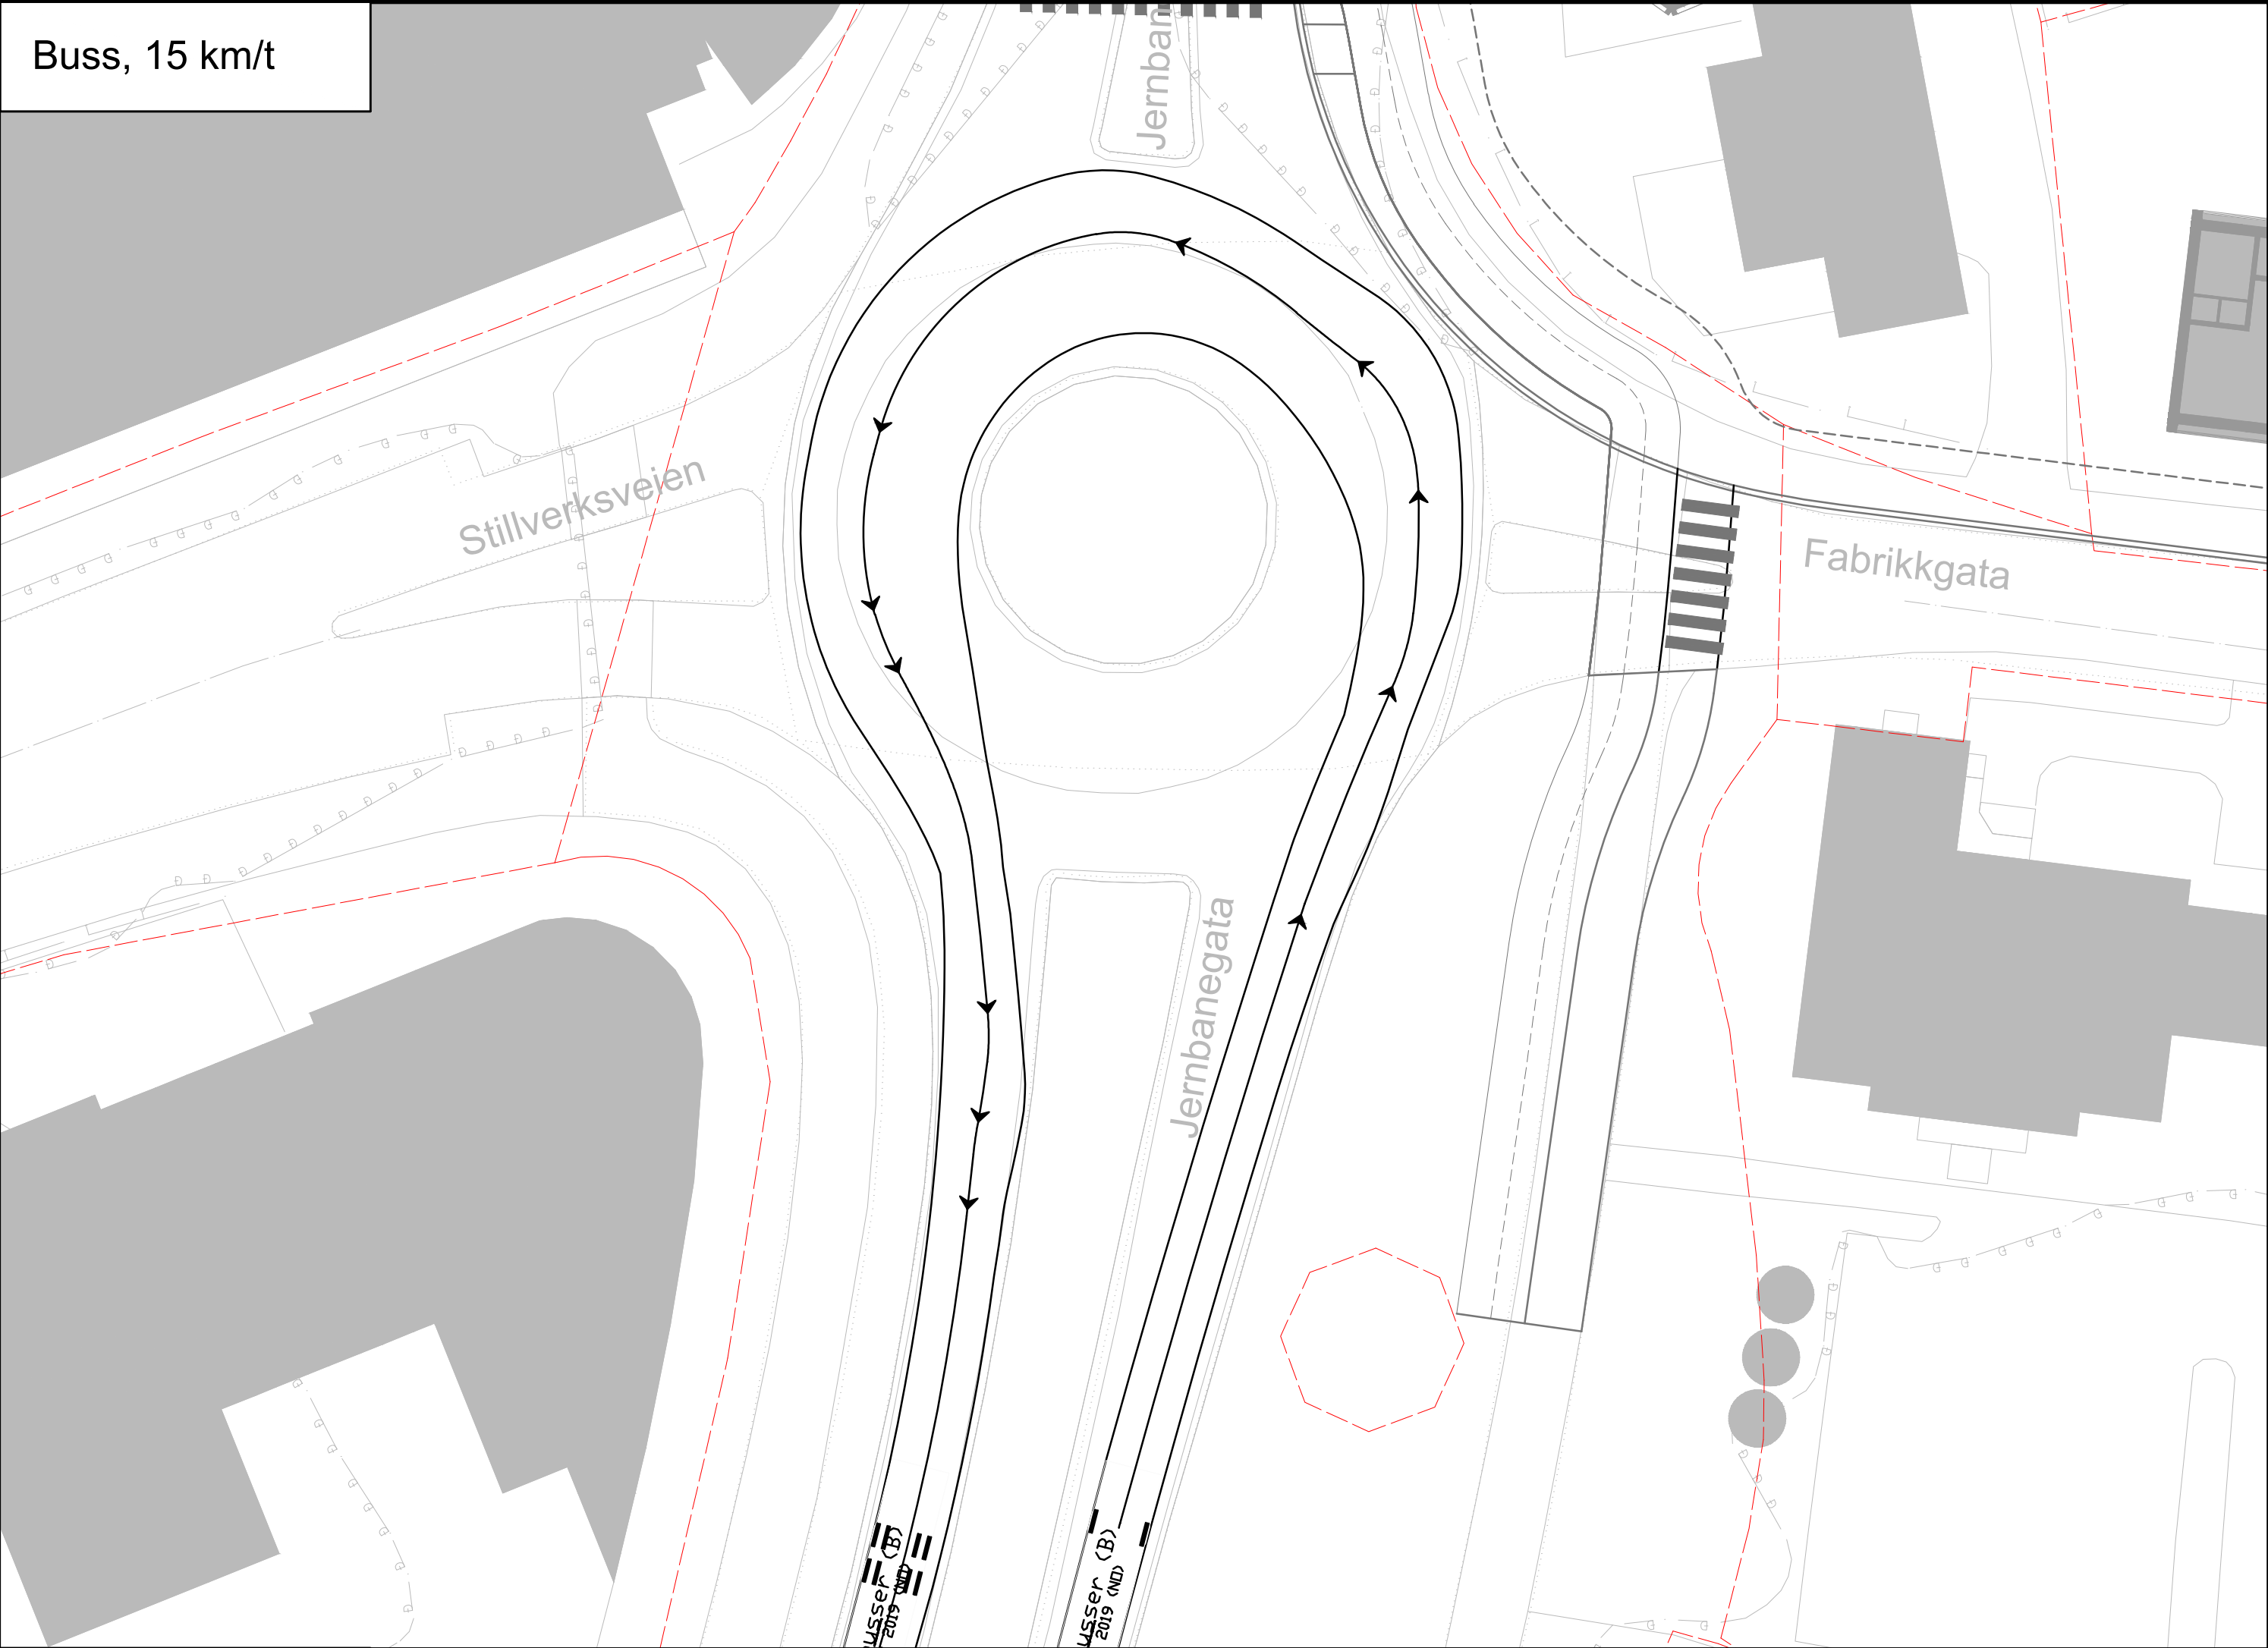


Vogntog, 15 km/t

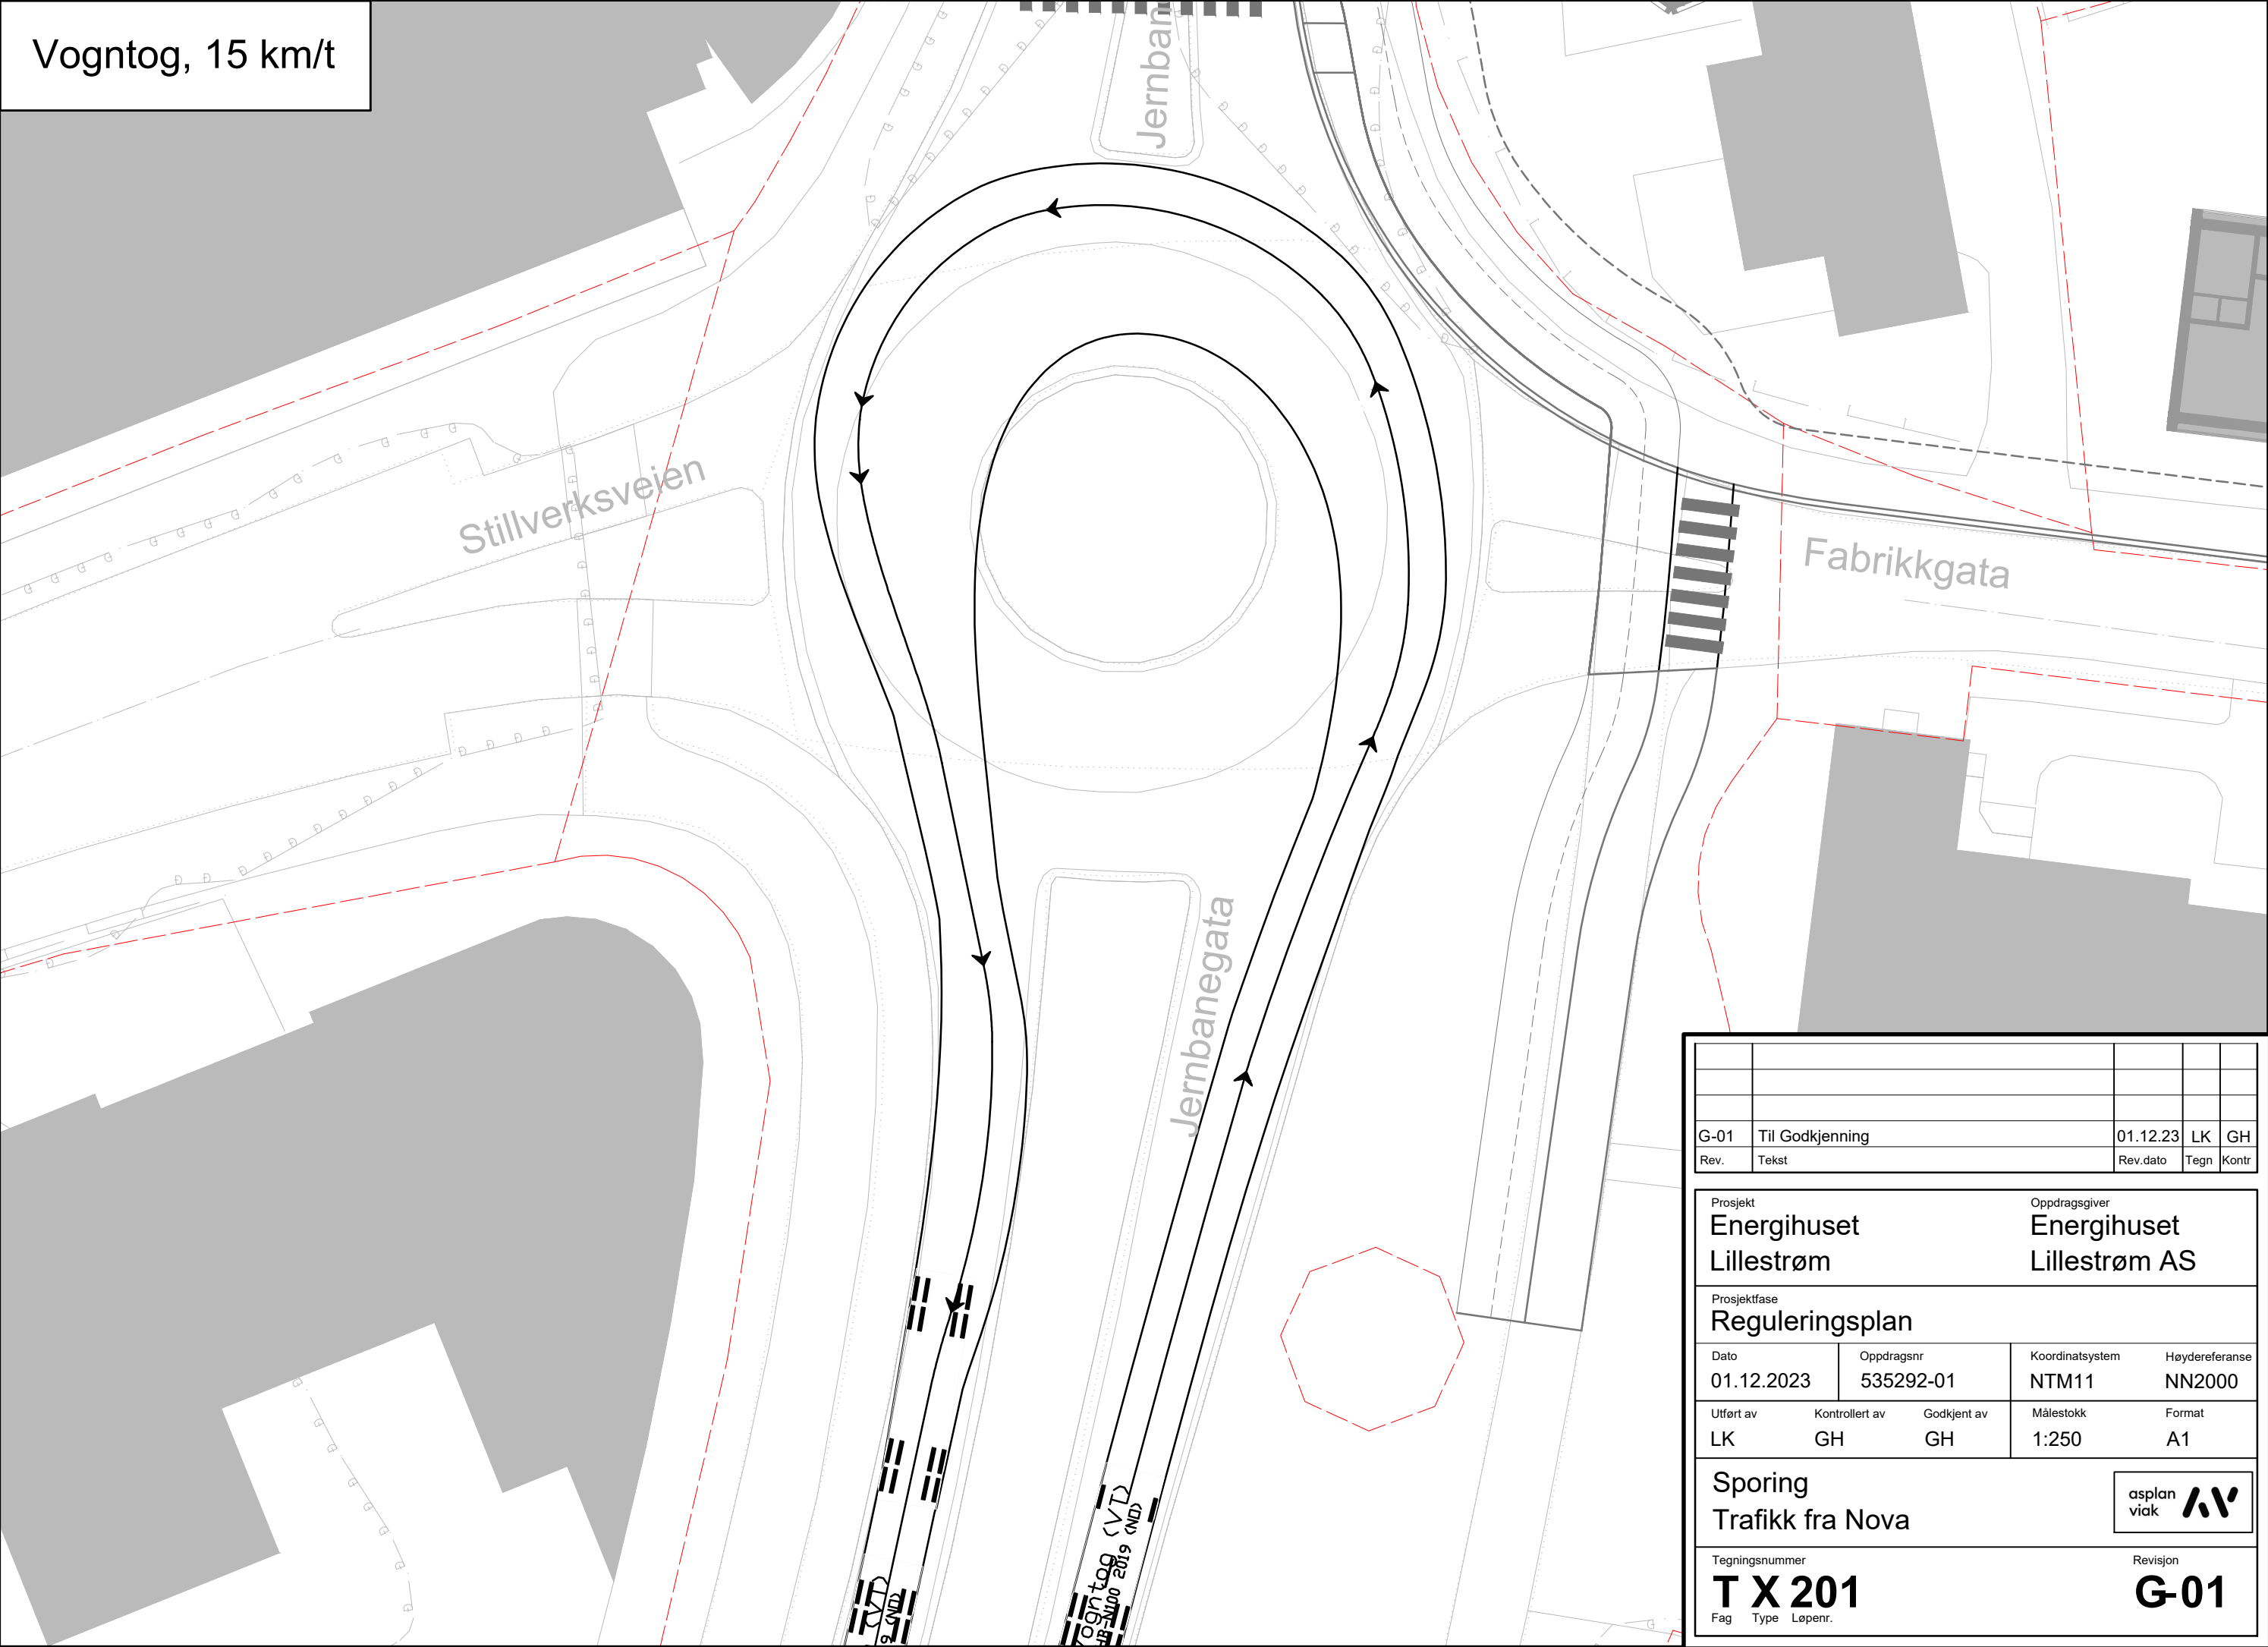

G-01		Til Godkjenning			01.12.23		LK	GH	
Rev.	Tekst			Rev. dato		Tegn	Kont.		
Prosjekt					Oppdragsnavn				
Energihuset					Energihuset				
Lillestrøm					Lillestrøm AS				
Prosjektklasse									
Reguleringsplan									
Dato		Oppdragsnr		Koordinatsystem		Høydereferanse			
01.12.2023		535292-01		NTM11		NN2000			
Utløst av		Kontrollert av		Godkjent av		Målestokk		Format	
LK		GH		GH		1:250		A1	
Sporing					asplan				
Trafikk fra Nova					viak				
Tegningsnummer					Revisjon				
T X 201					G-01				
Fag		Type		Løper					

Gnr/bnr	Hjemmelshaver	Permanent ervervet areal, ca .m2	Areal som kan være aktuelt for makeskifte, ca. m2
81/51	Lillestrøm kommune	2,5	
81/1614	Lillestrøm kommune	51	0,2
81/2686	Viken Fylkeskommune		23

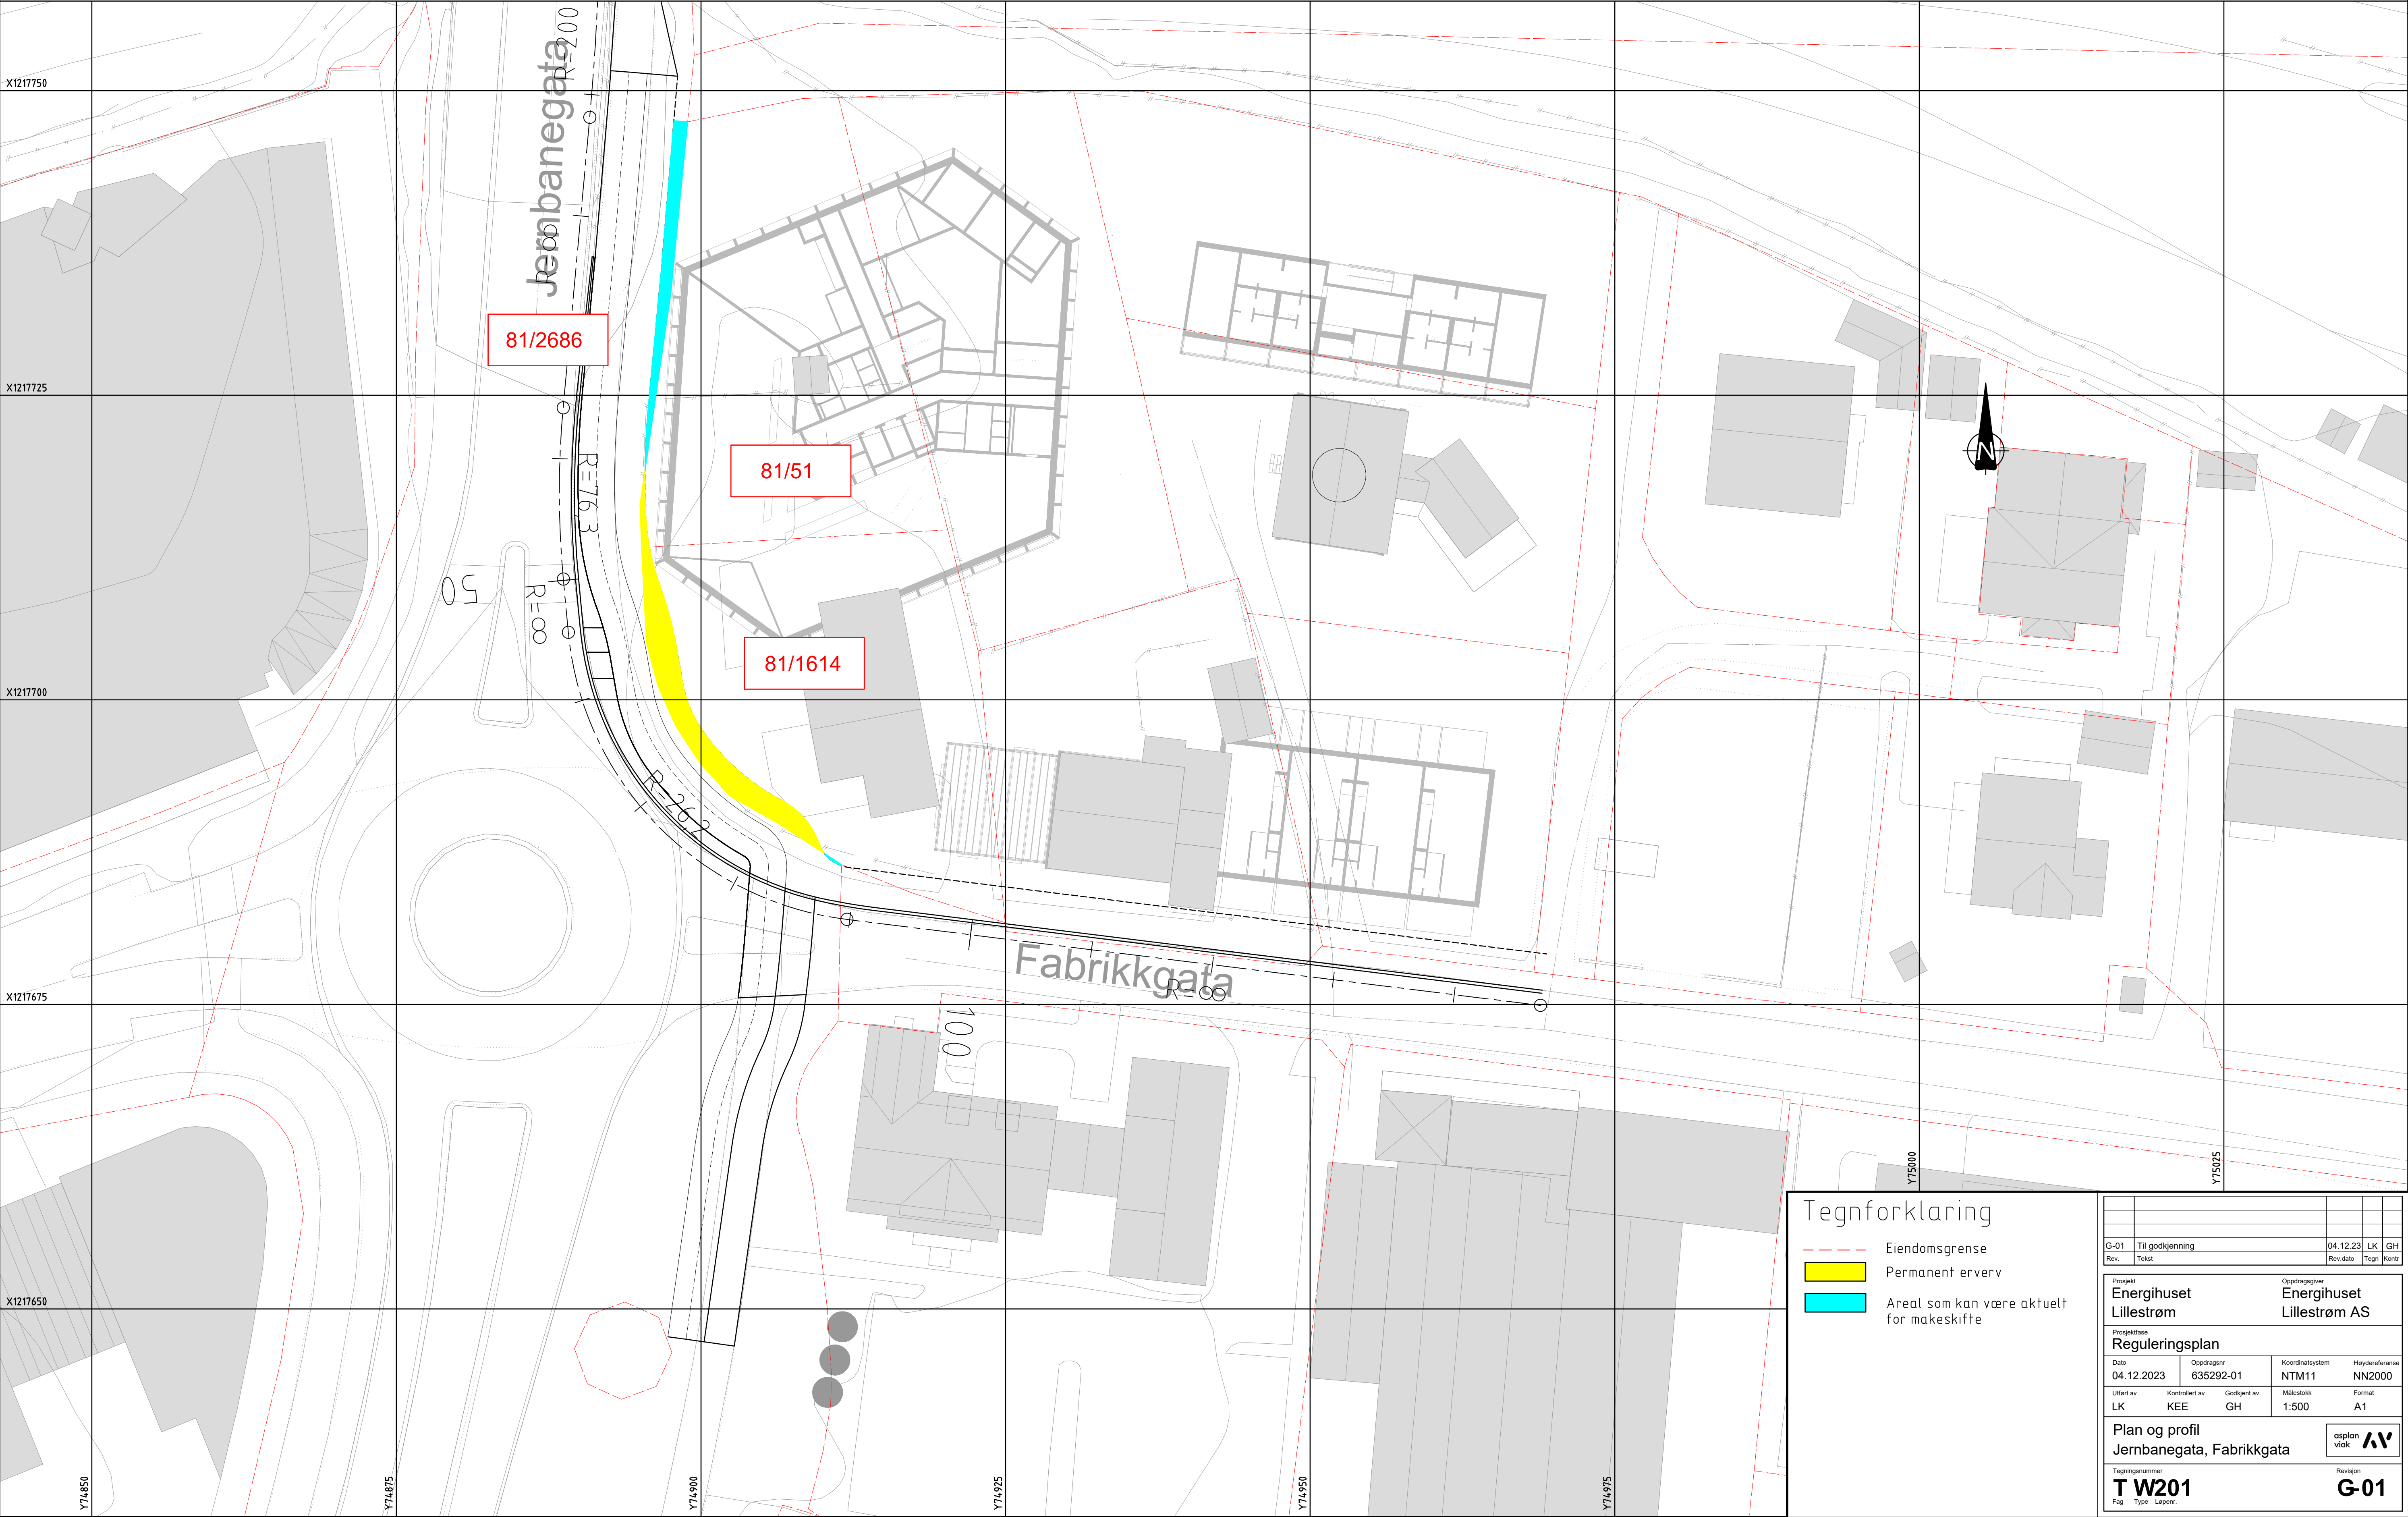

Tegnforklaring

- - - Eiendomsgrense
- Permanent erverv
- Areal som kan være aktuelt for makeskifte

G-01	Til godkjenning					04.12.23	LK	GH	
Rev.	Tekst					Rev dato	Tegn	Kont	
Prosjekt									
Energihuset Lillestrøm					Oppdragsgiver Energihuset Lillestrøm AS				
Prosjektfase									
Reguleringsplan									
Dato		Oppdragsnr		Koordinatsystem			Høydereferanse		
04.12.2023		635292-01		NTM11			NN2000		
Utført av		Kontrollert av		Godkjent av		Målestokk		Format	
LK		KEE		GH		1:500		A1	
Plan og profil								asplan	
Jernbanegata, Fabrikkgata								AV	
Tegningsnummer								Revisjon	
T W201								G-01	
Fag		Type		Løper					