


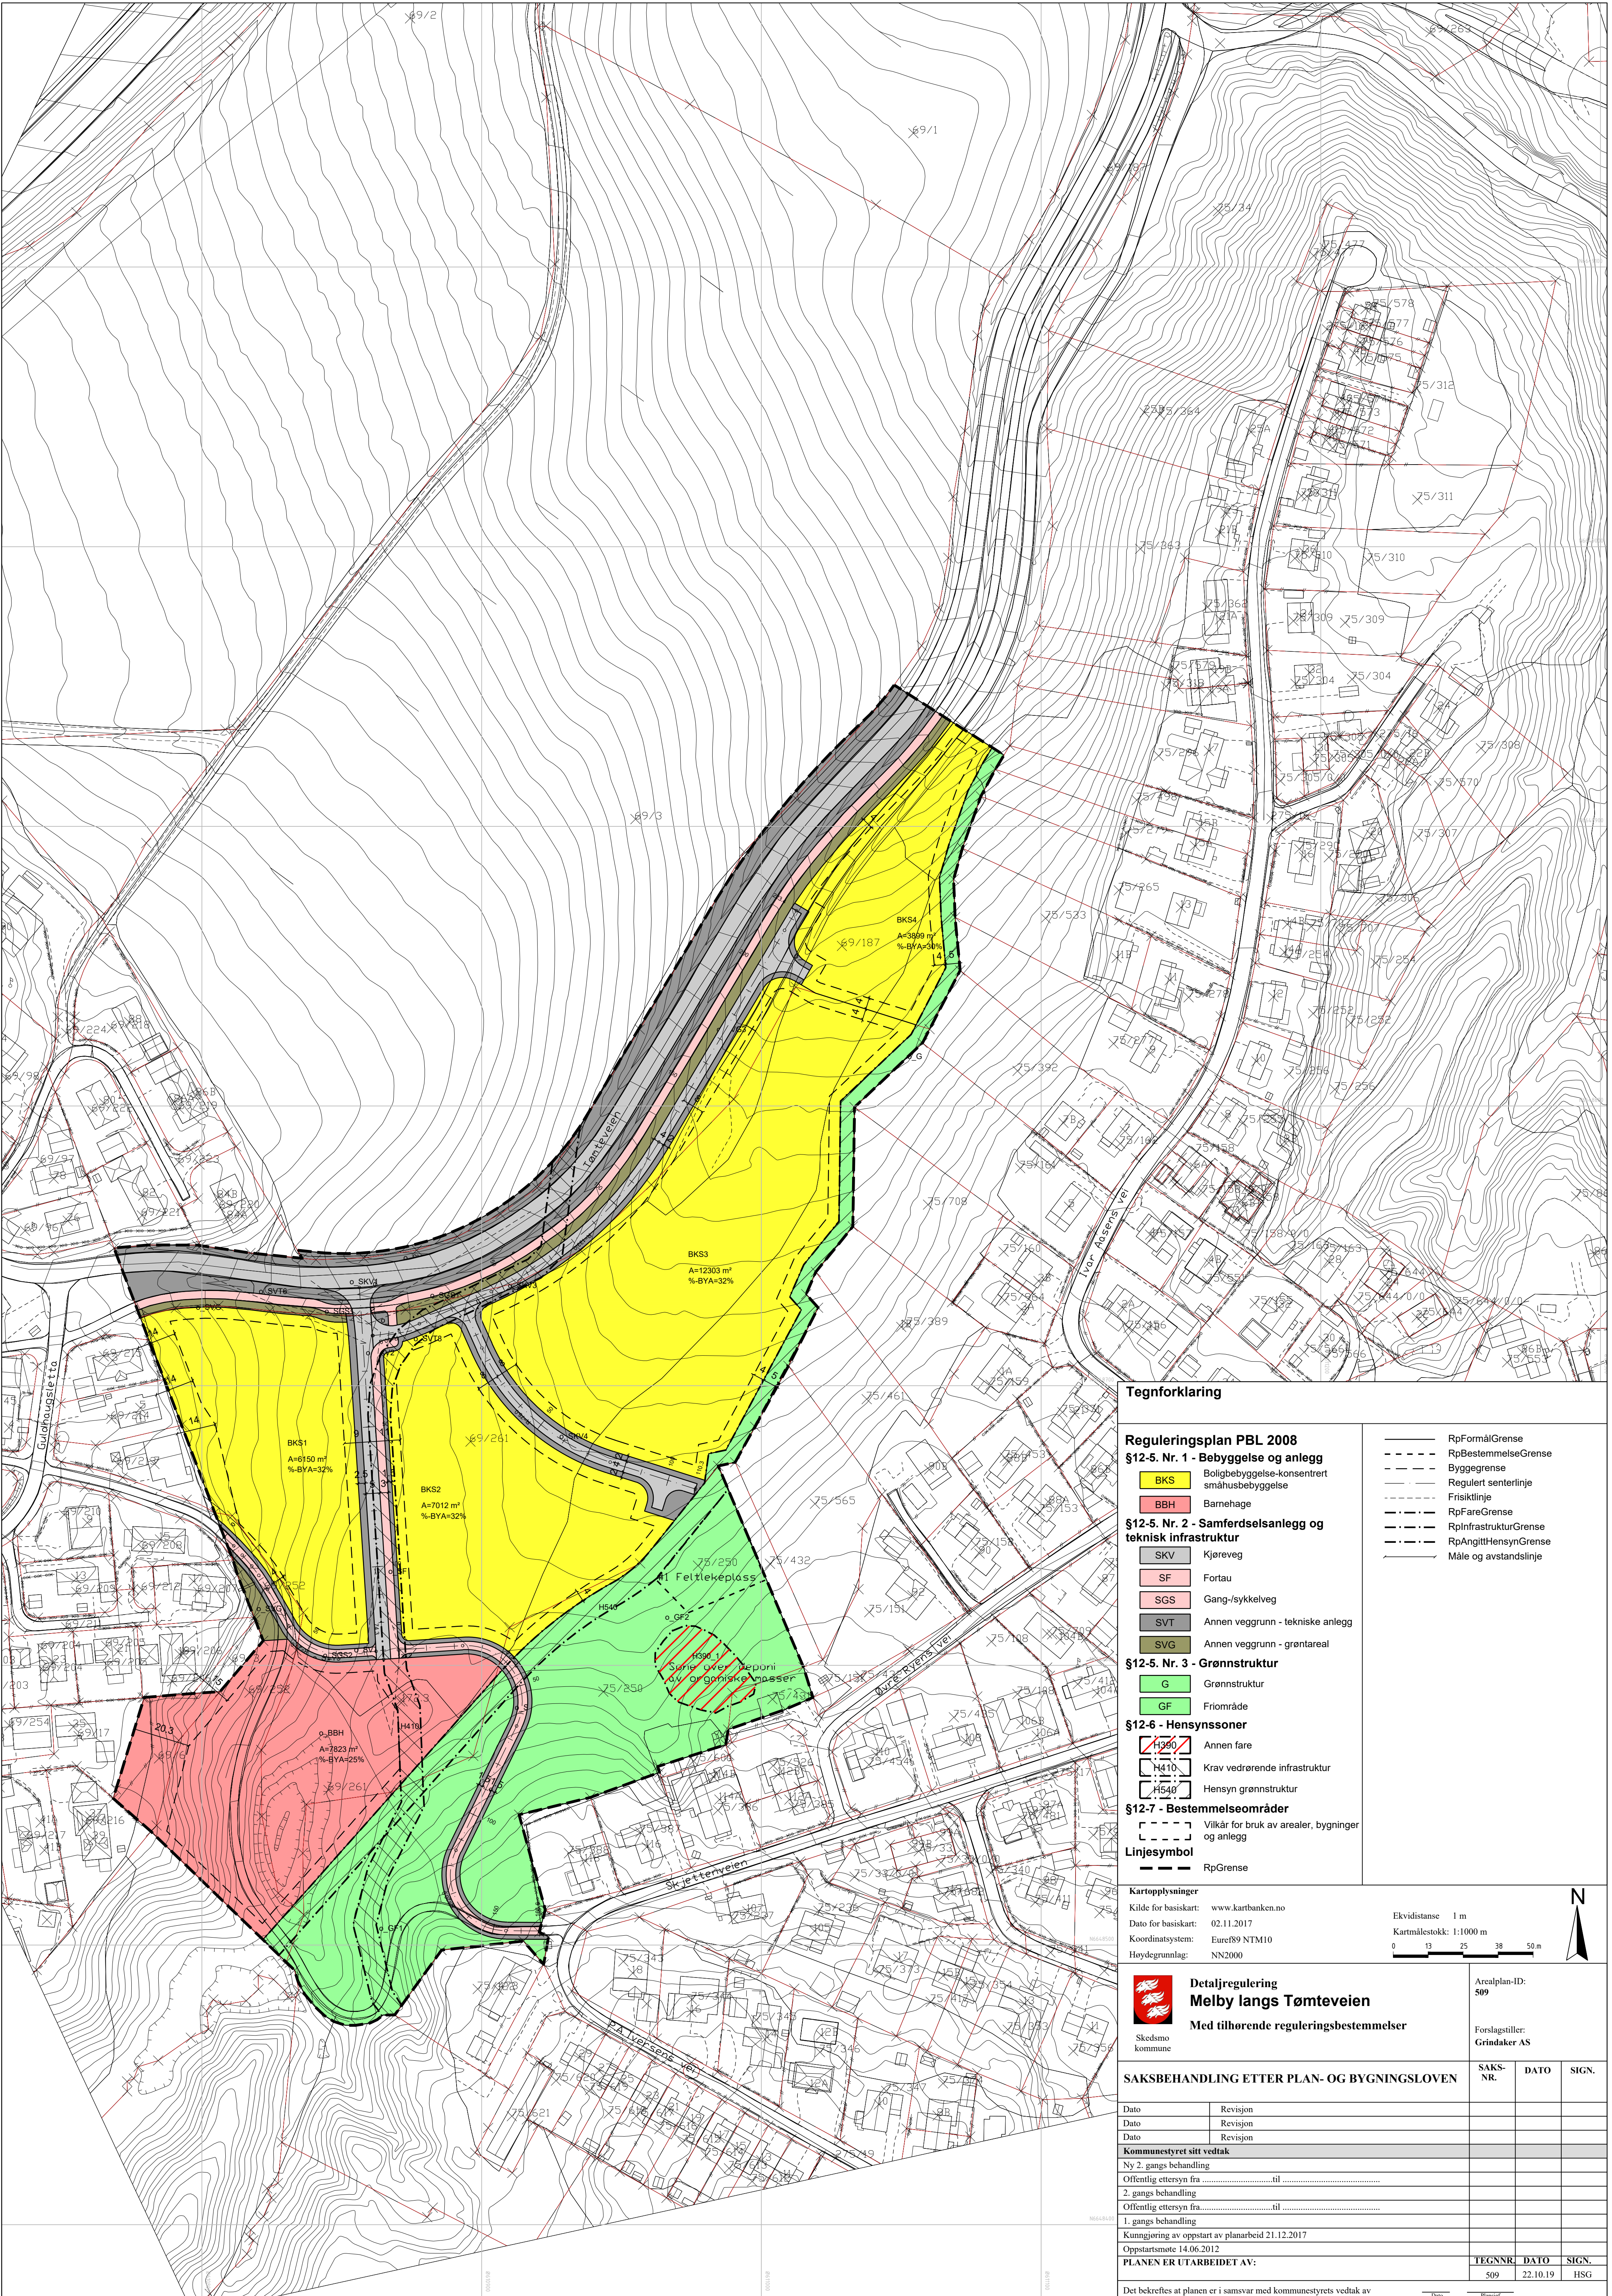

Tegnforklaring

Reguleringsplan PBL 2008
§12-5. Nr. 1 - Bebyggelse og anlegg

BKS

BKS
Bolibgbyggelse-konsentrert småhusbebyggelse

BBH

BBH
Barnhage

§12-5. Nr. 2 - Samferdselsanlegg og teknisk infrastruktur

SKV

SKV
Kjøreveg

SF

SF
Fortau

SGS

SGS
Gang-/sykkelveg

SVT

SVT
Annen veggrunn - tekniske anlegg

SVG

SVG
Annen veggrunn - grøntareal

§12-5. Nr. 3 - Grønnstruktur

G

G
Grønnstruktur

GF

GF
Friområde

§12-6 - Hensynssoner

H360

H360
Annen fare

H410

H410
Krav vedrørende infrastruktur

H540

H540
Hensyn grønnstruktur

§12-7 - Bestemmelseområder

Vilkår for bruk av arealer, bygninger og anlegg

Linjesymbol

RpGrense

RpFormålGrense

RpBestemmelseGrense

Byggegrense

Regulert senterlinje

Friskiklinje

RpFareGrense

RpInfrastrukturGrense

RpAngittHensynGrense

Måle og avstandslinje

Kartopplysninger
Kilde for basiskart: www.kartbanken.no
Dato for basiskart: 02.11.2017
Koordinatsystem: Euro89 NTM10
Høydegrunnlag: NN2000

Ekvidistanse 1 m
Kartmålestokk: 1:1000 m
0 13 25 38 50 m

Detaljregulering
Melby langs Tømteveien
Med tilhørende reguleringsbestemmelser

Areaplan-ID:
509
Forslagstiller:
Grindaker AS

SAKS-	DATO	SIGN.
NR.		

SAKSBEHANDLING ETTER PLAN- OG BYGNINGSLOVEN	SAKS-	DATO	SIGN.
Dato	Revisjon		
Dato	Revisjon		
Dato	Revisjon		
Kommunestyret sitt vedtak			
Ny 2. gangs behandling			
Offentlig ettersyn fratil			
2. gangs behandling			
Offentlig ettersyn fratil			
1. gangs behandling			
Kunngjøring av oppstart av planarbeid 21.12.2017			
Oppstartsmøte 14.06.2012			
PLANEN ER UTARBEIDET AV:			
TEGNNR.	DATO	SIGN.	
509	22.10.19	HSG	

Det bekreftes at planen er i samsvar med kommunestyrets vedtak av
Dato _____ Planid _____